


## ZMIANA W MIEJSCOWYM PLANIE ZAGOSPODAROWANIA PRZESTRZENNEGO STREFY ZORGANIZOWANEJ DZIAŁALNOŚCI INWESTYCYJNEJ

SKALA 1:2000

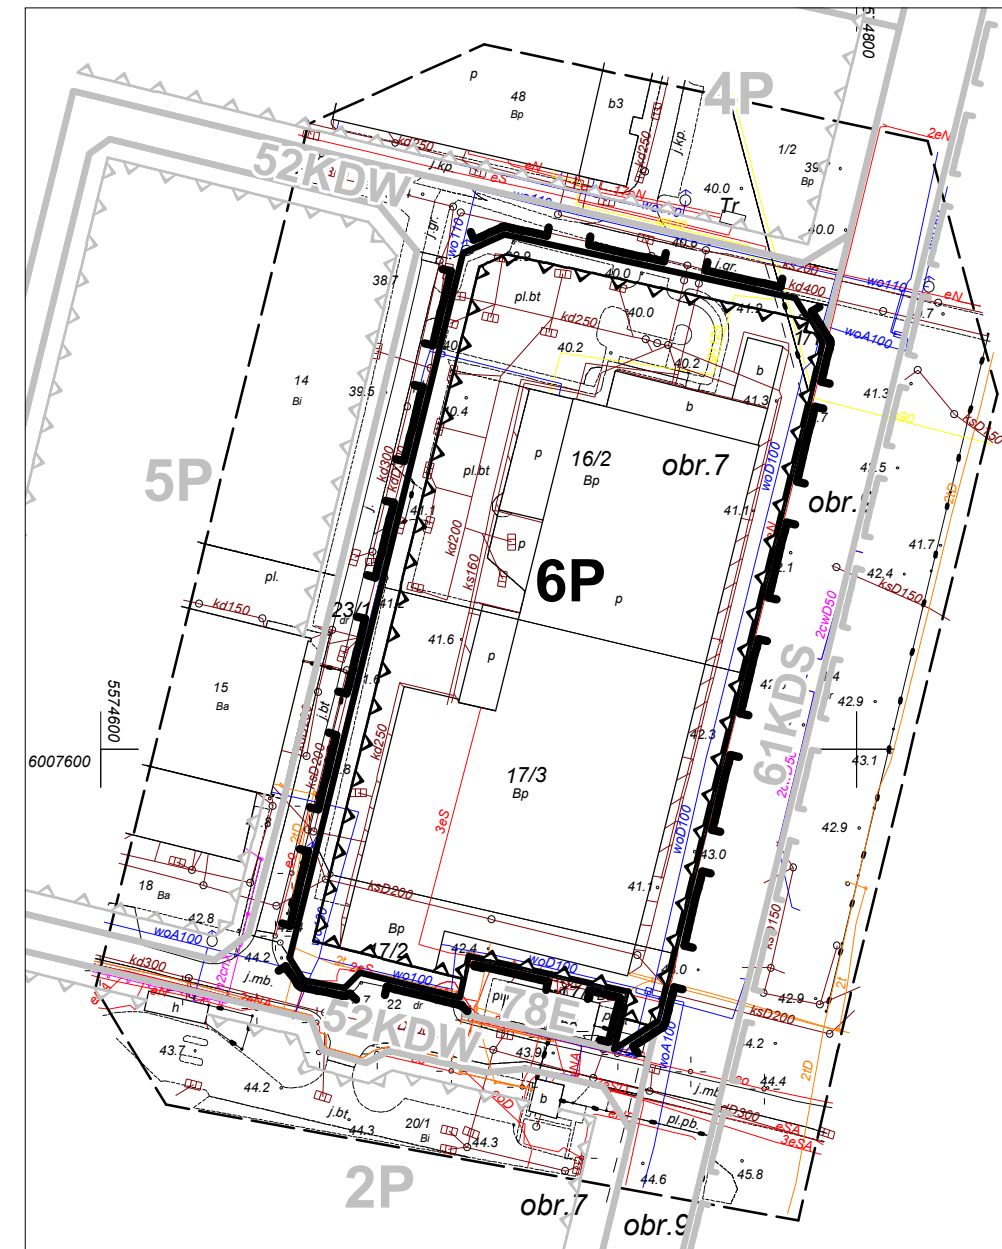

granica obszaru objętego zmianą w planie

Pozostałe oznaczenia graficzne zgodnie z załącznikiem nr 1 do uchwały Nr XXVII/291/2008 Rady Miejskiej w Koszalinie z dnia 24 września 2008 r.

KARTA REJESTRACYJNA MAPY DO CELÓW PLANOWANIA PRZESTRZENNEGO													
<p>OBIEKT: KOSZALIN obr 7 ,9 wg/zakresu Miasto: KOSZALIN powiat koszaliński województwo zachodniopomorskie</p>	<p>nazwa jednostki wykonawstwa geodezyjnego</p> <p style="text-align: center;">GEOSYSTEM Jerzy Cieszko 78-400 Szczecinek ul.Koszalińska 89 tel. 94 37-405-73 kom. 602105840</p>												
<p>SKALA: 1: 2000 Układ współrzędnych: "2000" Poziom odniesienia wysokości: Kronsztad '86</p>	<p>Wykonano w ramach roboty geodezyjnej: GK-I-3.6640.2.1089.2015.AB</p>												
<p>Mapę do celów planowania przestrzennego sporządzono przy wykorzystaniu:</p> <ol style="list-style-type: none"> <li>1. mapy zasadniczej w skali 1 : 2000 Seksja: 5.217.30.12</li> <li>2. danych branżowych części uzbrojenia podziemnego</li> <li>3. pomiaru zieleni wysokiej i pomników przyrody oraz pomiaru innych obiektów wskazanych przez projektanta</li> <li>4. opracowanych geodezyjnie elementów planu zagospodarowania przestrzennego (linie rozgraniczające, linie regulujące, osie ulic)</li> <li>5. Mapa do celów projektowych została wykonana bez ustalenia obciążeń służebnościami gruntowymi ujawnionymi w księgach wieczystych.</li> </ol>	<p>Kierownik roboty: mgr inż. Jerzy Cieszko , nr uprawnień 4389 zakres I, II (Imię, nazwisko, nr i zakres upr.zaw.)</p> <p>Na mapie do celów projektowych wykazano następujące uzgodnione przez ZUDP projekty sieci uzbrojenia terenu: - nie dotyczy</p>												
<p>Granice i nr działek ewidencyjnych według danych PODOGIK w Koszalinie z dnia: 01-10-2015r. Dane dotyczące granic spełniają obowiązujące standardy techniczne./ Dane dotyczące granic nie spełniają obowiązujących standardów technicznych. Służebności: ..nie badano</p>	<p>W zakresie opracowania znajdują się punkty osnowy geodezyjnej nr: 1168 podlegające ochronie na podst. art. 15, art. 48 ust. 1 pkt 3 ustawy Prawo geodezyjne i kartograficzne</p>												
<p>Informacje dotyczące typu nośnika oraz zawartości nośnika z danymi cyfrowymi:</p> <ol style="list-style-type: none"> <li>1. Typ nośnika: CD, DVD, inny : .....</li> </ol> <table border="1" style="width: 100%; border-collapse: collapse; margin-top: 5px;"> <thead> <tr> <th style="width: 60%;">Nazwa pliku</th> <th style="width: 20%;">Wielkość</th> <th style="width: 20%;">Data utworzenia</th> </tr> </thead> <tbody> <tr> <td>BOWID 6640.2.1089.2015.AB.DXF</td> <td></td> <td style="text-align: center;">30-10-2015</td> </tr> </tbody> </table>	Nazwa pliku	Wielkość	Data utworzenia	BOWID 6640.2.1089.2015.AB.DXF		30-10-2015	<p>Rejestracja:</p> <p style="color: blue; font-size: 1.2em;">ID: P.3261.2015.1338</p> <div style="border: 1px solid red; padding: 5px; margin-top: 5px;"> <p style="font-size: 0.8em; color: red;">Poświadczam, że niniejszy dokument został opracowany w wyniku prac geodezyjnych i kartograficznych, których rezultaty zawiera operat techniczny wpisany do ewidencji materiałów państwowego zasobu geodezyjnego i kartograficznego.</p> <table border="1" style="width: 100%; border-collapse: collapse; font-size: 0.8em;"> <tr> <td style="width: 50%;">Organ prowadzący państwowy zasób geodezyjny i kartograficzny</td> <td style="width: 50%;">Prezydent Miasta Koszalina</td> </tr> <tr> <td>Identyfikator ewidencyjny materiału zasobu - operatu technicznego</td> <td style="color: blue; font-size: 1.1em;">P.3261.2015.1338</td> </tr> <tr> <td>Data wpisania operatu technicznego do ewidencji materiałów zasobu</td> <td style="color: blue; font-size: 1.1em;">2015 - 11 - 18</td> </tr> </table> <p style="color: red; font-weight: bold; font-size: 0.9em;">Imię, nazwisko i podpis osoby reprezentującej organ</p> <p style="color: red; font-weight: bold; font-size: 0.9em;">Zup. PREZYDENTA MIASTA INSPEKTOR WYDZIAŁU GEODEZJI, KARTOGRAFII I KRAJSTROU</p> <p style="color: blue; font-size: 1.1em; margin-top: 5px;">inż. Anna Kostek</p> </div>	Organ prowadzący państwowy zasób geodezyjny i kartograficzny	Prezydent Miasta Koszalina	Identyfikator ewidencyjny materiału zasobu - operatu technicznego	P.3261.2015.1338	Data wpisania operatu technicznego do ewidencji materiałów zasobu	2015 - 11 - 18
Nazwa pliku	Wielkość	Data utworzenia											
BOWID 6640.2.1089.2015.AB.DXF		30-10-2015											
Organ prowadzący państwowy zasób geodezyjny i kartograficzny	Prezydent Miasta Koszalina												
Identyfikator ewidencyjny materiału zasobu - operatu technicznego	P.3261.2015.1338												
Data wpisania operatu technicznego do ewidencji materiałów zasobu	2015 - 11 - 18												
<p>Metoda sporządzenia mapy:      cyfrowa</p> <p>Informacje dodatkowe:</p> <ol style="list-style-type: none"> <li>1. Zakres pomiaru: _____</li> <li>2. Redakcja znaków zgodna z Instrukcją techniczną K-1 (1979) / K-1 (Podstawowa Mapa Kraju z 1998r.) / Rozp.Ministra Administracji i Cyfryzacji z dn. 12 lutego 2013r. w spr. bazy danych geodezyjnej ewidencji sieci uzbrojenia terenu, bazy danych obiektów topograficznych oraz mapy zasadniczej</li> <li>3. Mapa nadaje się do celów projektowych w zakresie pomiaru.</li> <li>4. Stopień kartometryczności mapy do celów projektowych jest zgodny z przepisami instrukcji technicznej K-1 (1979)/ K-1 (Podstawowa Mapa Kraju z 1998r.)</li> <li>5. Wszystkie trwałe obiekty budowlane podlegają wytyczeniu przez jednostkę wykonawstwa geodezyjnego.</li> <li>6. Nie wyklucza się istnienia w terenie również uzbrojenia, o którym brak było informacji branżowych i nie zostało odnalezione w czasie inwentaryzacji geodezyjnej</li> </ol>	<p>Uzbrojenie opracowano na podstawie:</p> <ol style="list-style-type: none"> <li>1. danych branżowych - z literką B</li> <li>2. pośredniego ustalenia przebiegu aparaturą elektromagnetyczną - z literką A</li> <li>3. bezpośrednich pomiarów powykonawczych - bez litery</li> </ol> <p>W związku z tym w częściach 1 i 2 nie gwarantuje się kompletności, a dokładność położenia uzbrojenia na mapie może być niższa od dokładności kartometrycznej mapy.</p>												
<p>Aktualność mapy do celów planowania przestrzennego na dzień:</p> <p style="text-align: center;">30-10-2015r.</p>	<p style="color: blue; font-weight: bold; font-size: 1.1em;">"GEOSYSTEM" Jerzy Cieszko ul. Koszalińska 89 78-400 SZCZECINEK tel. 602 105 840</p> <p style="color: blue; font-weight: bold; font-size: 1.1em; text-align: right;">G E O D E T A mgr inż. Jerzy Cieszko nr uprawnień 4389</p>												