



MIEJSCOWY PLAN ZAGOSPODAROWANIA PRZESTRZENNEGO TERENU "LUBIATOWO POŁUDNIE"

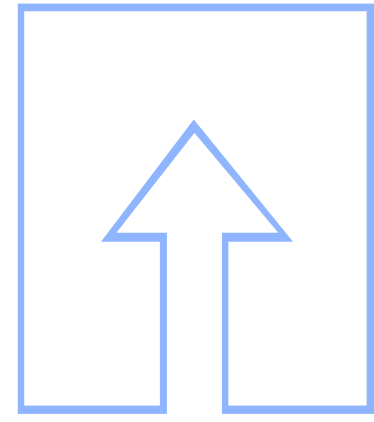

SKALA 1:1000

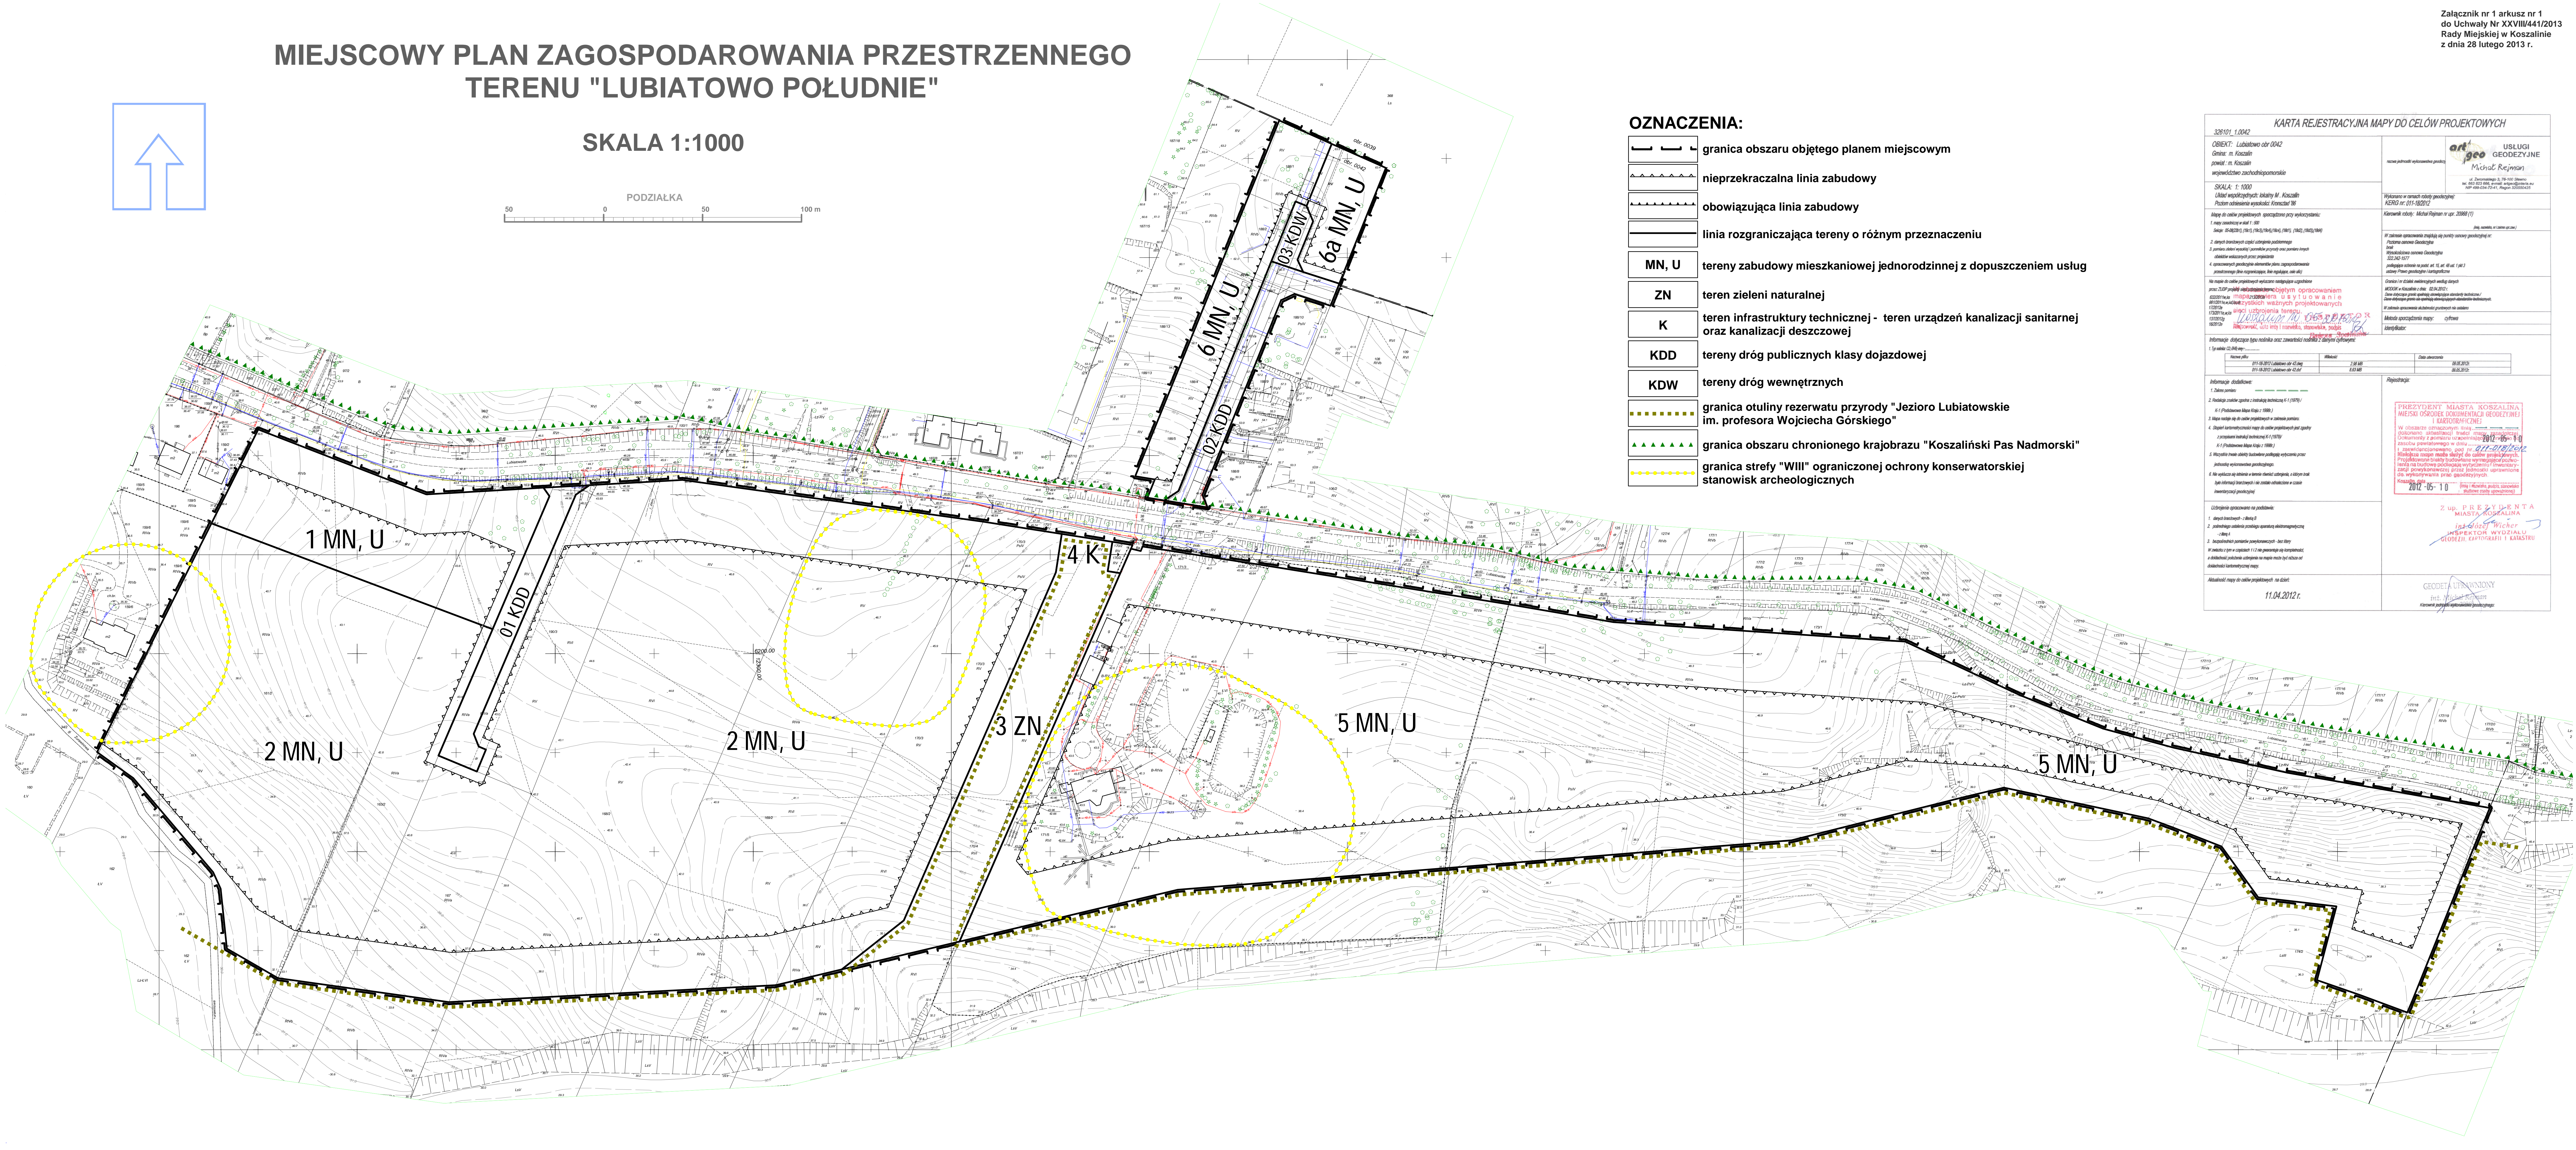

OZNACZENIA:

- granica obszaru objętego planem miejscowym
- nieprzekraczalna linia zabudowy
- obowiązująca linia zabudowy
- linia rozgraniczająca tereny o różnym przeznaczeniu
- MN, U** tereny zabudowy mieszkaniowej jednorodzinnej z dopuszczeniem usług
- ZN** teren zieleni naturalnej
- K** teren infrastruktury technicznej - teren urządzeń kanalizacji sanitarnej oraz kanalizacji deszczowej
- KDD** tereny dróg publicznych klasy dojazdowej
- KDW** tereny dróg wewnętrznych
- granica otuliny rezerwatu przyrody "Jezioro Lubiatowskie im. profesora Wojciecha Górskiego"
- granica obszaru chronionego krajobrazu "Koszaliński Pas Nadmorski"
- granica strefy "WIII" ograniczonej ochrony konserwatorskiej stanowisk archeologicznych

325101.1.0042 KARTA REJESTRACYJNA MAPY DO CELÓW PROJEKTYWNYCH	
OBIEKT: Lubiatowo cbr 0042 Gmina: m. Koszalin powiat: m. Koszalin województwo zachodniopomorskie	USŁUGI GEODEZYJNE Michał Rejman
SKALA: 1:1000 Układ współrzędnych: lokalny M. Koszalin Płaszczyzn odniesienia wysokości: Koszalin 98	Wykonano w ramach umowy projektowej: KERG nr: 01-102012
Mapa do celów projektowych sporządzona przy wykorzystaniu: 1. mapy zasadniczej w skali 1:500 2. danych brzożowych (plan sytuacyjny, plan sytuacyjny, plan sytuacyjny) 3. planu zabudowy i zagospodarowania terenu (plan sytuacyjny, plan sytuacyjny) 4. danych brzożowych (plan sytuacyjny, plan sytuacyjny, plan sytuacyjny)	Wskazano w ramach umowy projektowej nr: 1. Plan sytuacyjny (skala 1:500) 2. Plan sytuacyjny (skala 1:500) 3. Plan sytuacyjny (skala 1:500)
Na mapie do celów projektowych wykonanej w oparciu o: 1. dane brzożowe (plan sytuacyjny, plan sytuacyjny, plan sytuacyjny) 2. dane brzożowe (plan sytuacyjny, plan sytuacyjny, plan sytuacyjny) 3. dane brzożowe (plan sytuacyjny, plan sytuacyjny, plan sytuacyjny)	Granice i w odniesieniu do innych danych: 1. Granice i w odniesieniu do innych danych: 2. Granice i w odniesieniu do innych danych: 3. Granice i w odniesieniu do innych danych:
Informacje dotyczące sposobu nadzoru nad realizacją:	Informacje dotyczące sposobu nadzoru nad realizacją:
1. Inżynier ds. Nadzoru:	1. Inżynier ds. Nadzoru:
2. Inżynier ds. Nadzoru:	2. Inżynier ds. Nadzoru:
3. Inżynier ds. Nadzoru:	3. Inżynier ds. Nadzoru:
