


RZUT PIWNIC

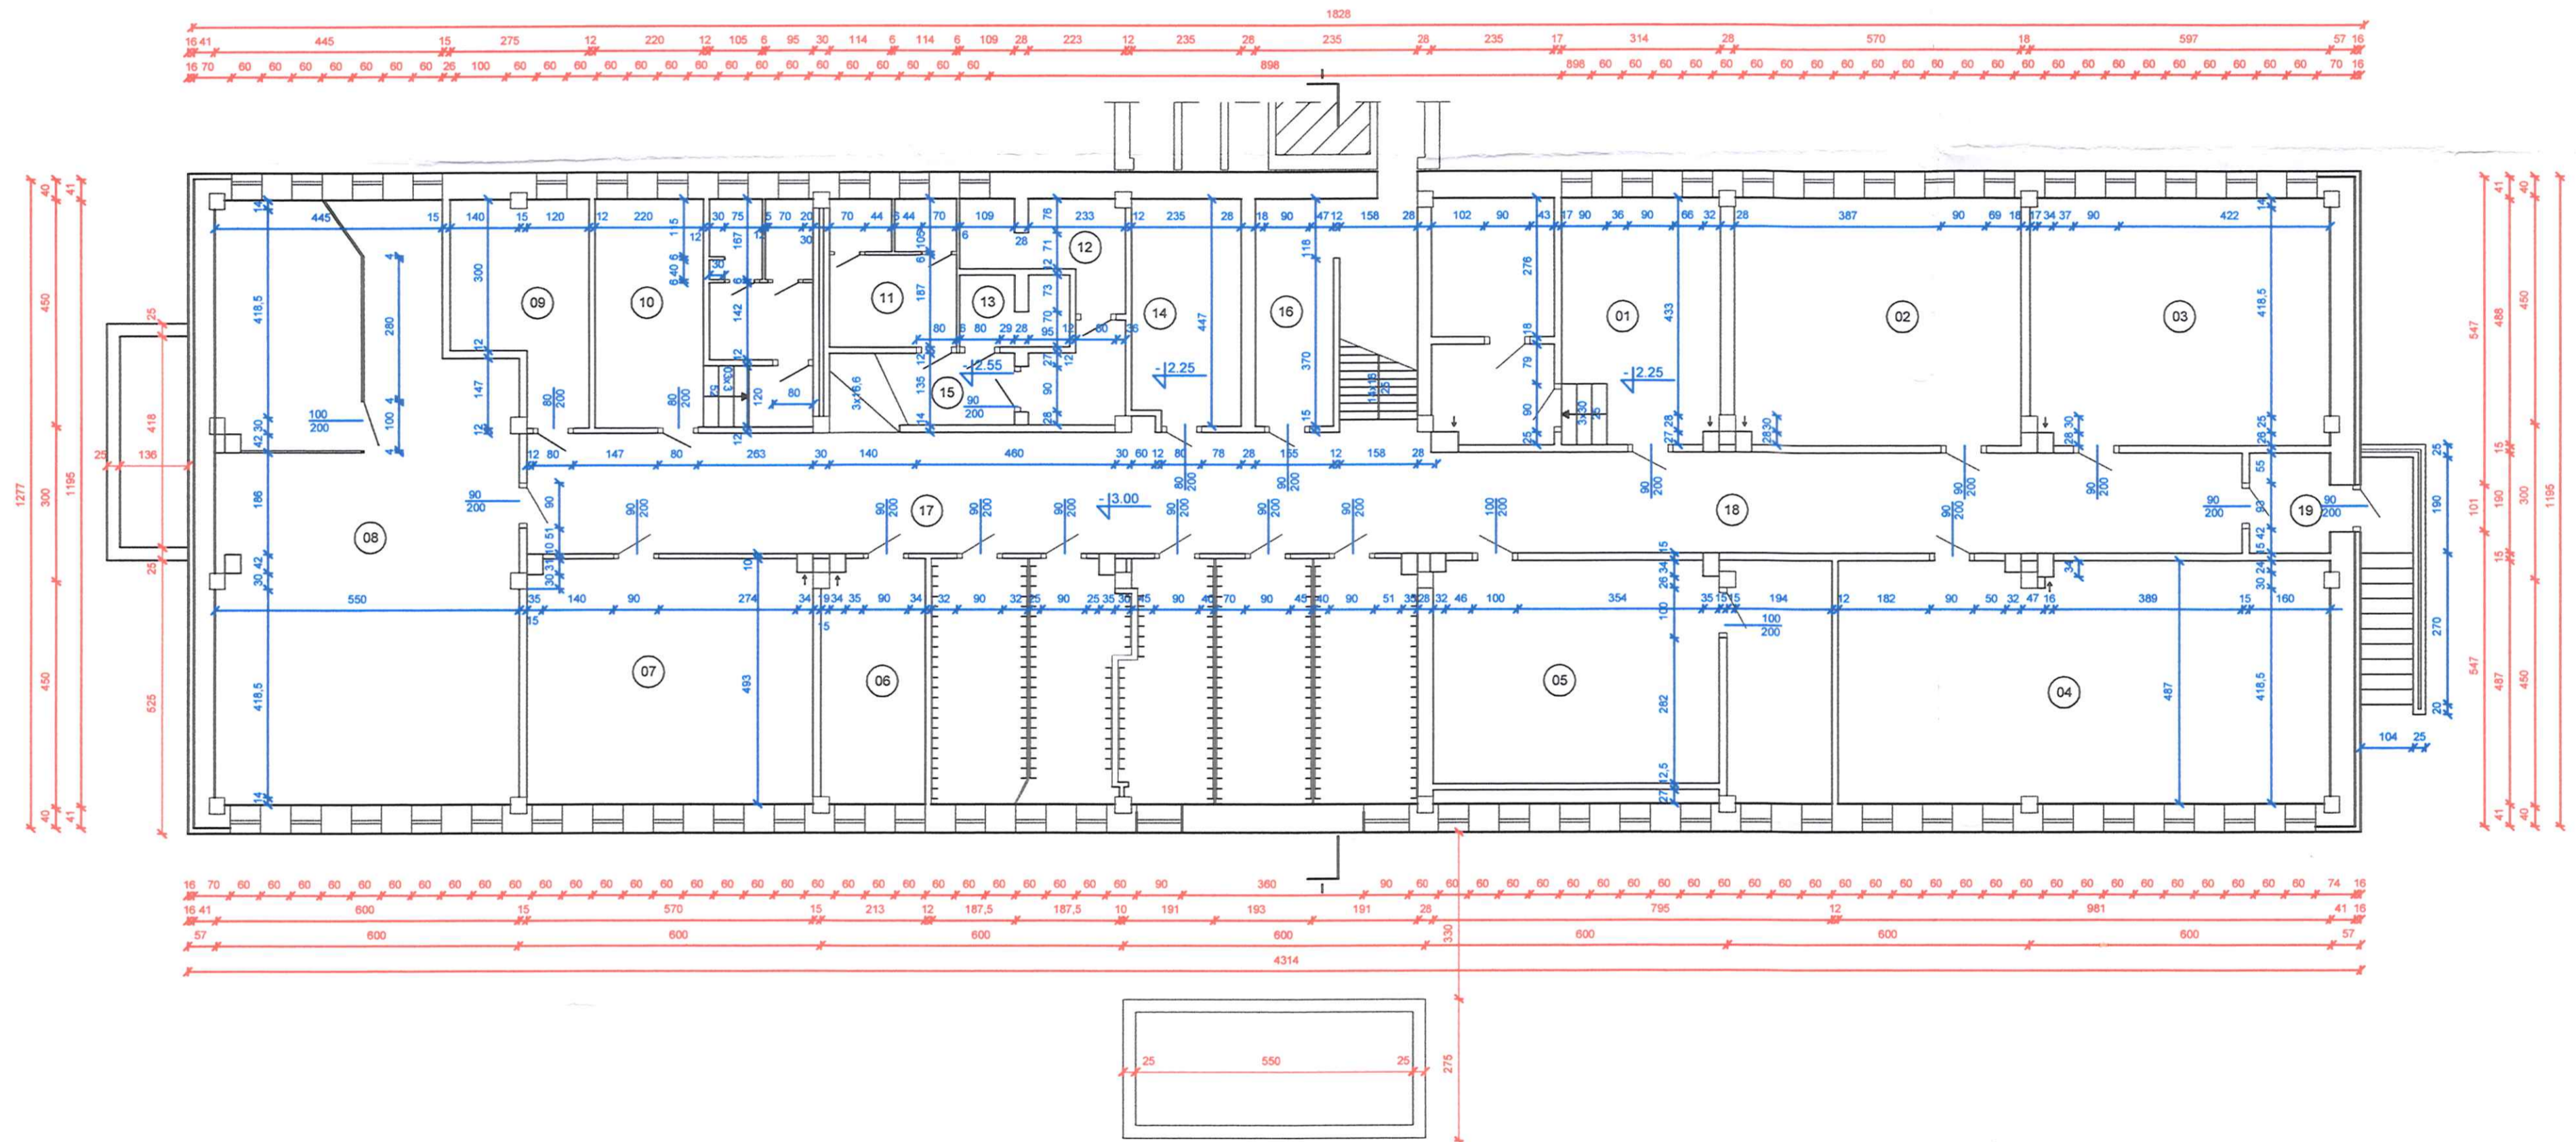

RODZAJ INWESTYCJI:	INWENTARYZACJA BUDYNKU	SKALA: 1:50
INWESTOR ADRES:	ZESPÓŁ SZKÓŁ Nr 12 ul. POŁCZYŃSKA 75-816	DATA: 09.2016
OBIEKT:	BUDYNEK DYDAKTYCZNY	
PRZEDMIOT RYSUNKU:	RZUT PIWNIC	A-1
OPRACOWAŁ:	mgr inż. Ryszard Gzik upr. bud. UAN-N-7210/170/84	PODPIS: