



PROJEKT WYKONCZY		Rozbudowa ulic: M.J. Piłsudskiego, T. Kościuszki w Koszalinie	
RYSUNEK		Projekt zagospodarowania terenu – stała organizacja ruchu	
AUTORSKA PRACOWNIA PROJEKTYWOWA mgr inż. Barbara Sontowski ul. Kościuszki 43/45 Koszalin tel. 502 186 542		opracowanie do projektu wykonawczego w oparciu o dane z dnia 20/01/15/0000/07	DATA grudzień 2017
mgr inż. Jan Sontowski		mgr inż. Wojciech Lehmann	SKALA 1:500
opracowanie			NR RYSUNKU 1.1

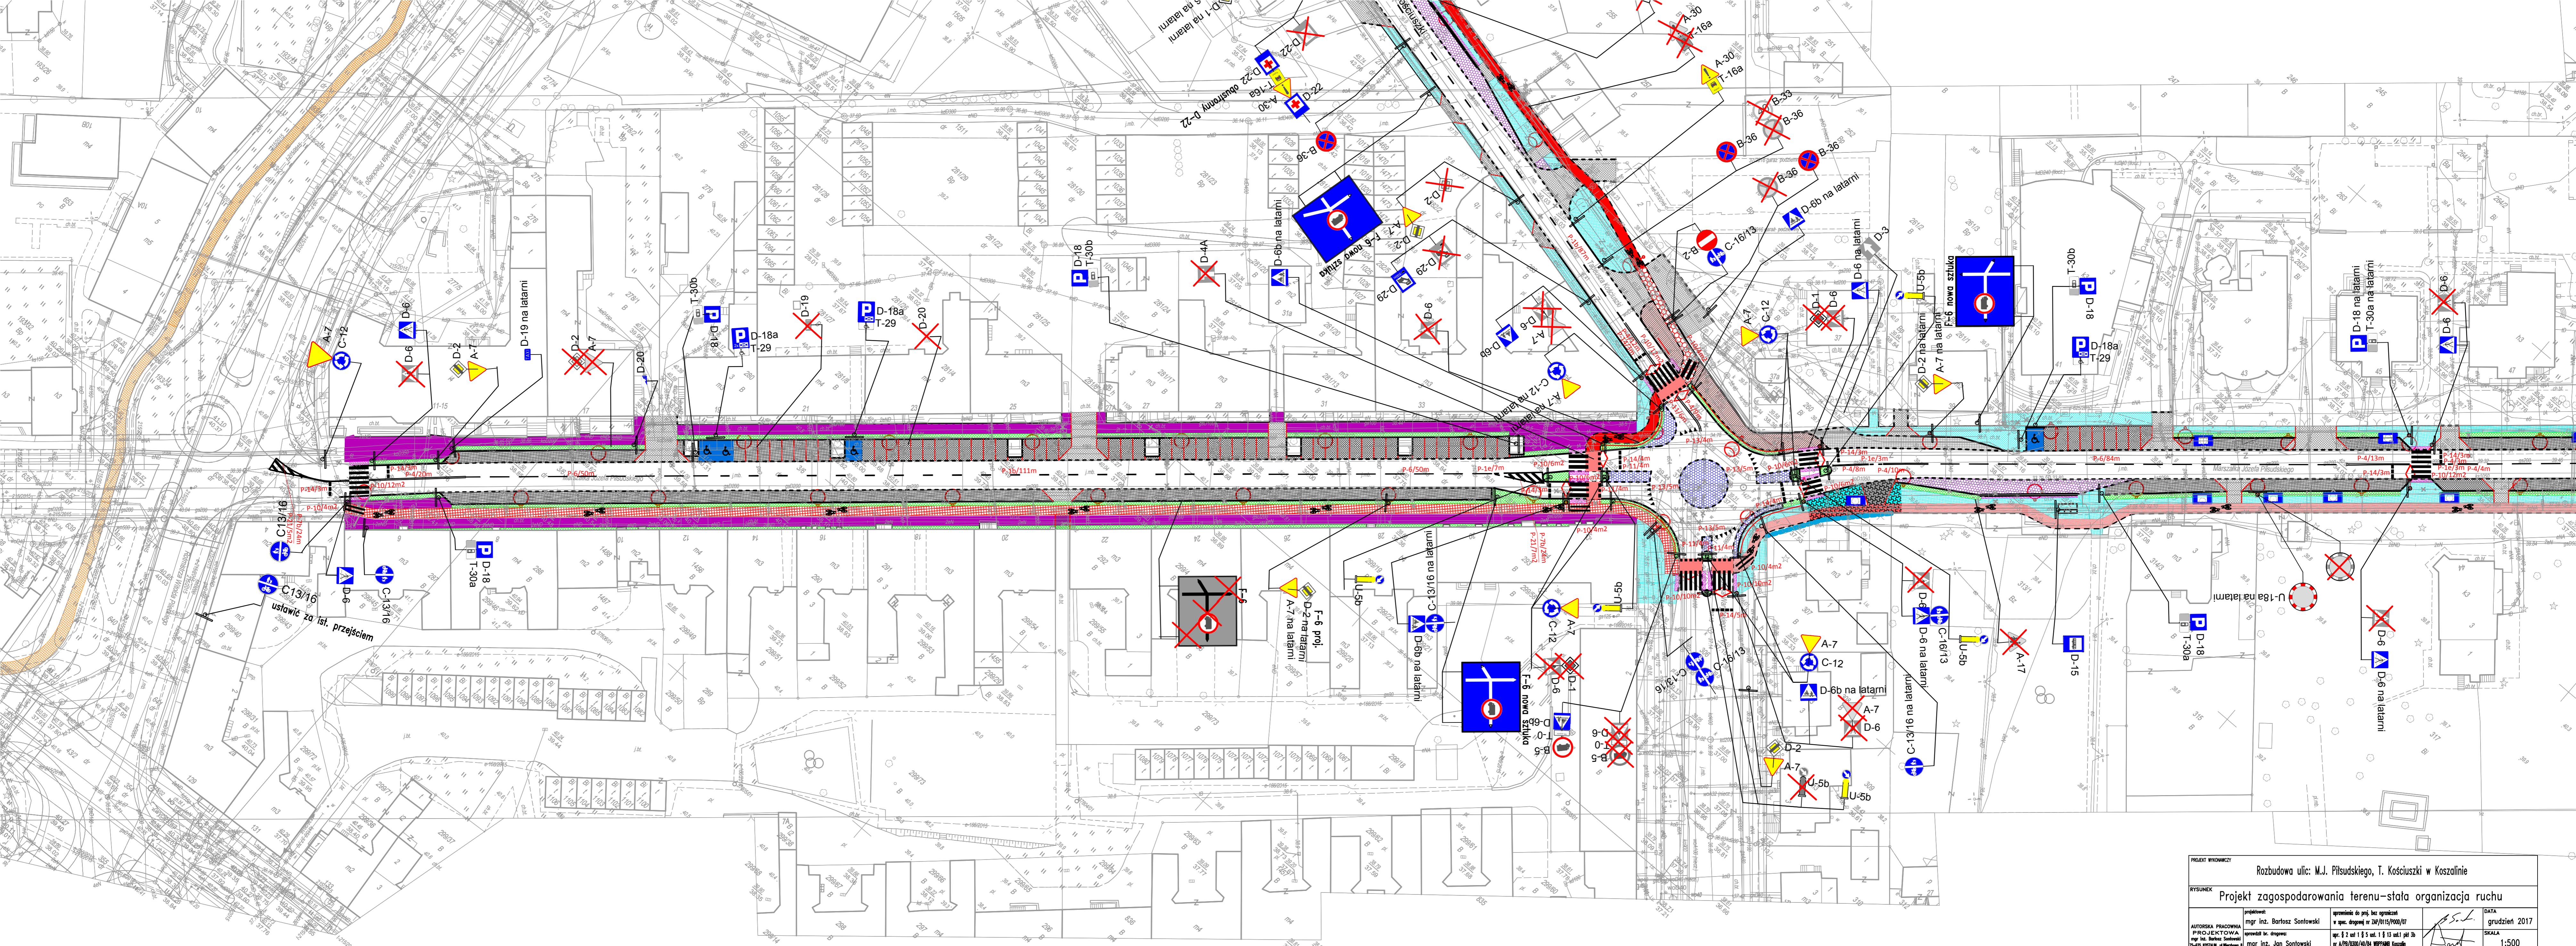

PROJEKT WYKONCZY		Rozbudowa ulic: M.J. Piłsudskiego, T. Kościuszki w Koszalinie	
RYSUNEK		Projekt zagospodarowania terenu – stała organizacja ruchu	
AUTORSKA PRACOWNIA PROJEKTYWOWA mgr inż. Barbara Sontowski ul. 1000 Białostocka, 43-000 Koszalin tel. 502 186 542		opracowanie do proj. bez ograniczeń w spec. drogowej w 20/01/15/000/07	
mgr inż. Bartosz Sontowski		mgr inż. Jan Sontowski	
mgr inż. Jan Sontowski		mgr inż. Wojciech Lehmann	
DATA		DATA	
grudzień 2017		grudzień 2017	
SKALA		SKALA	
1:500		1:500	
NR RYSUNKU		NR RYSUNKU	
1.2		1.2	

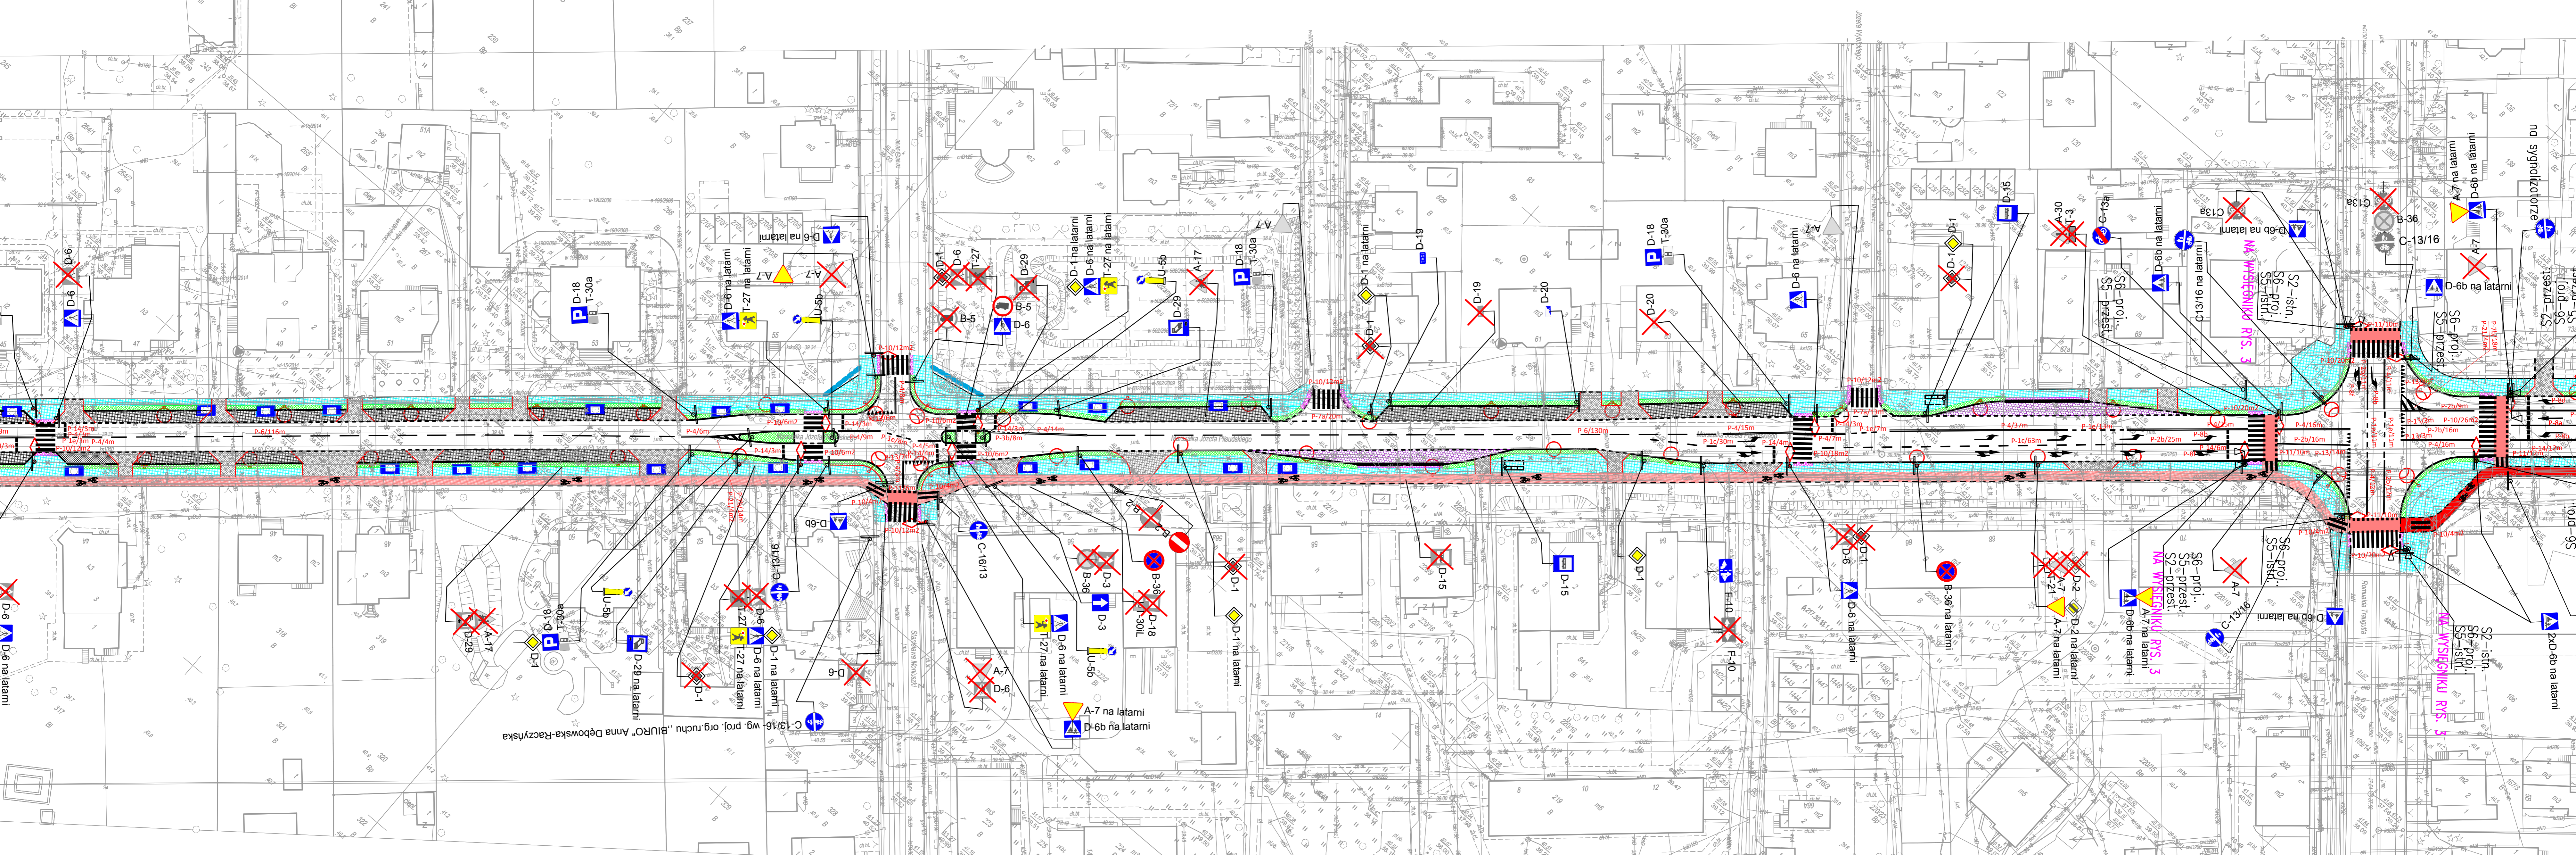

C-13/16 wg. proj. org. ruchu „BIURO” Anna Dębowska-Raczyńska

PROJEKT PRZEMOCZNY			
Rozbudowa ulic: M.J. Piłsudskiego, T. Kościuszki w Koszalinie			
RYSUNEK			
Projekt zagospodarowania terenu – stała organizacja ruchu			
<p>AUTORSKA PRACOWNIA PROJEKTYWNA mgr inż. Bartosz Sontowski ul. 1100, Koszalin tel. 52 216 542</p>	<p>mgr inż. Bartosz Sontowski mgr inż. Jan Sontowski mgr inż. Wojciech Lehmann</p>	<p>opracowanie do proj. bez ograniczeń w spec. doprac. w 20/01/15/000/07 nr. 1 i 2 ust. 1 § 5 ust. 1 i § 13 ust. 1 pkt 5b w 4/P/530/06/W WSPRAB Koszalin</p>	<p>DATA grudzień 2017</p> <p>SKALA 1:500</p> <p>NR RYSUNKU 1.3</p>