


PROJEKT WYKONAWCY		Rozbudowa ulic: M.J. Piłsudskiego, T. Kościuszki w Koszalinie	
RYSUNEK Projekt zagospodarowania terenu – stała organizacja ruchu			
AUTORSKA PRACOWNIA PROJEKTYWNA mgr inż. Bartosz Sontowski ul. Kościuszki 44 Koszalin tel. 502 186 542	projektował mgr inż. Bartosz Sontowski	opracowanie do proj. bez ograniczeń w spec. drogowej w 20/015/P000/07	DATA grudzień 2017
	opracował mgr inż. Jan Sontowski	mgr inż. Jan Sontowski w 4/P0/030/4/04 WSP/040 Koszalin	SKALA 1:500
	opracował mgr inż. Wojciech Lehmann		NR RYSUNKU 1.4

521730.034

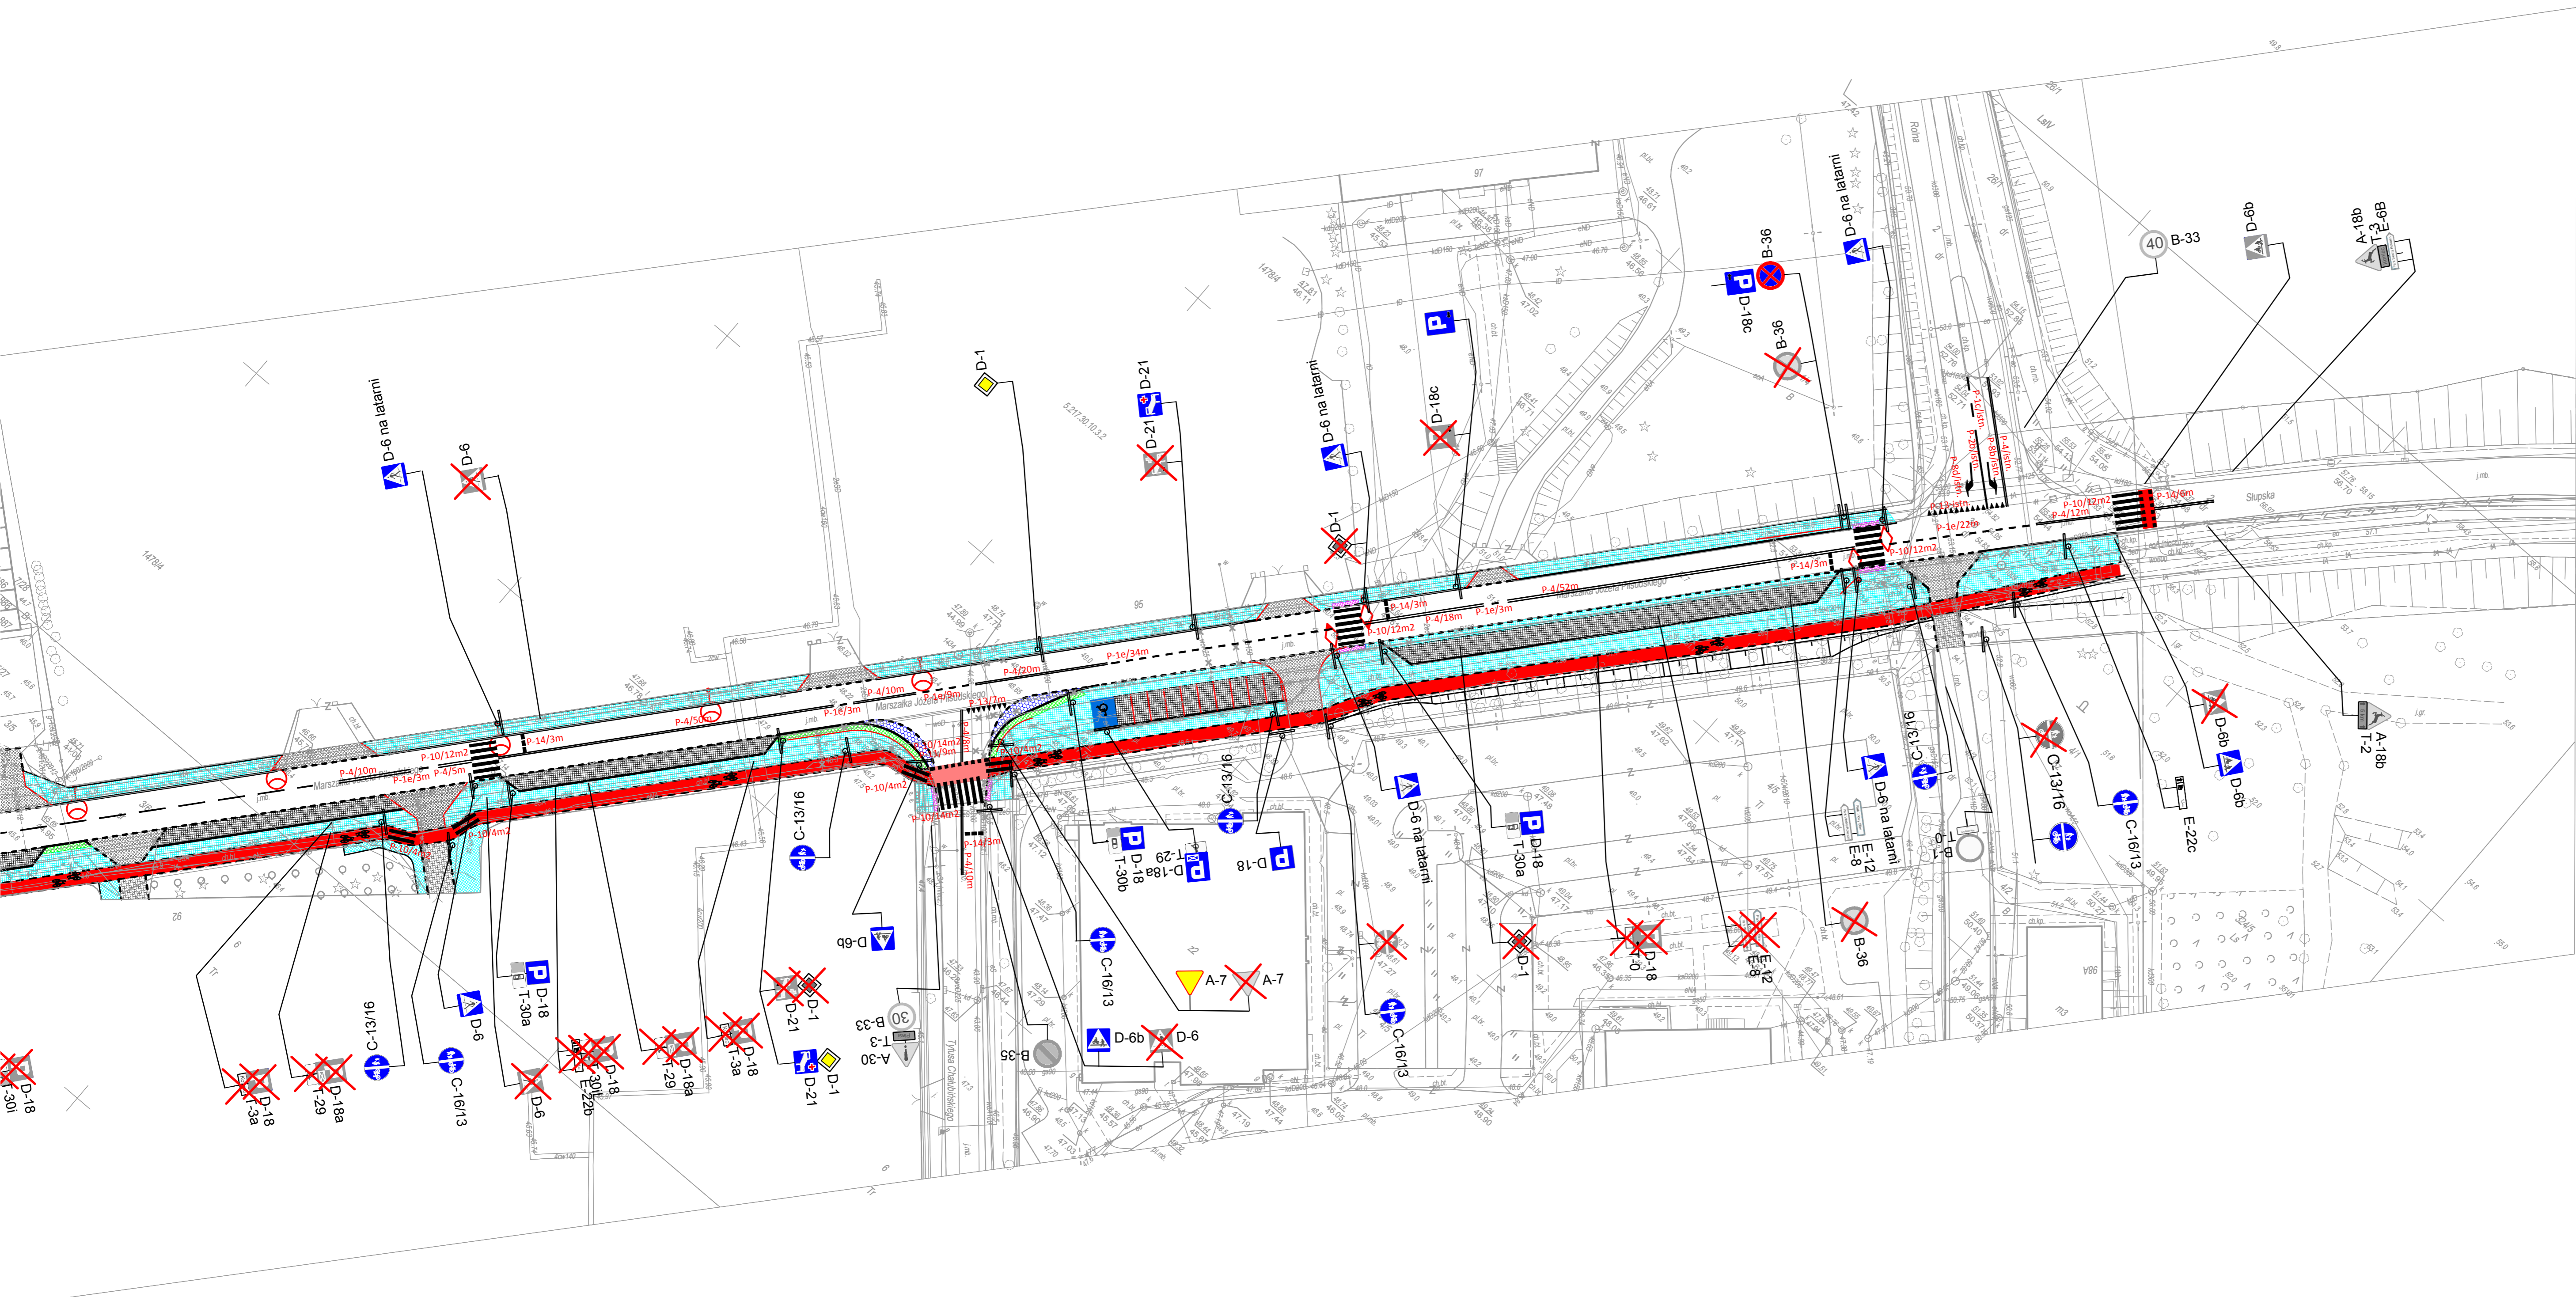

PROJEKT WYKONAWCZY			
Rozbudowa ulic: M.J. Piłsudskiego, T. Kościuszki w Koszalinie			
RYSUNEK Projekt zagospodarowania terenu – stała organizacja ruchu			
AUTORSKA PRACOWNIA PROJEKTYWOWA mgr inż. Barbara Sontowski ul. Świdłowska 48 Koszalin tel. 502 186 542		PRZEBIEG: mgr inż. Bartosz Sontowski mgr inż. Jan Sontowski mgr inż. Wojciech Lehmann	DATA: grudzień 2017
opracowanie do projektu w oparciu o spec. drogową nr 24/P/15/P/000/07		opracowanie: mgr inż. Jan Sontowski mgr inż. Wojciech Lehmann	SKALA: 1:500
nr. 2 i 3 ul. 1 i 3 ul. 10 i 11 ul. 12 ul. 100			NR RYSUNKU: 1.5