


# PROJEKT ZAGOSPODAROWANIA TERENU SKALA 1:500

MAPA DO CELÓW PROJEKTOWYCH 326101\_1.0014

OBIEKT: obr. 014, dz. 5/1 miaso Koszalin powiat m. Koszalin województwo zachodniopomorskie identyfikator jedn. ewid.: 326101_1	imie i nazwisko lub nazwa podmiotu wykonującego prace geodezyjne
SKALA: 1:500 Układ współrzędnych: „P.L-2000” Poziom odniesienia wysokości: Kronstadt 86 Kierownik roboty: inż. Robert Wozniak (18561/1.2) (imie, nazwisko, nr i zakres upr. zaw.)	Oznaczenie kancelaryjne zgłoszenia pracy geodezyjnej: GK-1-3.6640.2.671.2016.AB
Mapa do celów projektowych sporządzono przy wykorzystaniu: 1) zbiorów danych PZGJK, o których mowa w art. 4 ust. 1a pkt 1, 2, 3, 8, 10 i 11 oraz ust. 1b ustawy prawo geodezyjne i kartograficzne; 2) wyników pomiarów obiektów nieobjętych bazami danych, o których mowa w pkt 1, wskazanych przez projektanta lub inwestora; 3) opracowani planistycznych oraz projektów budowlanych i innych dokumentów objętych pozwoleniem na budowę, przechowywanych przez organy administracji architektoniczno-budowlanej, dotyczących terenu projektowanej inwestycji lub terenów sąsiednich; 4) mapy zasadniczej – sekcje: 5.217.30.04.1.2-1.3-1.4 5) w zakresie aktualizacji brak ustalonego przeszacowanego planu zagospodarowania przeszacowanego	W zakresie opracowania znajdują się punkty osnowy geodezyjnej nr: - podlegające ochronie na podstawie art. 15, art. 48 ust. 1 pkt 3 ustawy Prawo geodezyjne i kartograficzne Metoda sporządzenia mapy: analogowa / cyfrowa Identyfikator: P. 3261. Granice i nr działek ewidencyjnych według danych WODGJK w Koszalinie z dnia: 20.06.2016r.
Informacje dotyczące typu nośnika oraz zawartości nośnika z danymi cyfrowymi: 1. Typ nośnika: CD, DVD, Inny..... 671.2016.dwg	Wielkość: 220 KB Data utworzenia: 04.07.2016r.
Informacje dodatkowe: 1. Zakres aktualizacji: ----- 2. Redakcja znaków zgodna z rozporządzeniem w sprawie bazy danych geodezyjnej ewidencji sieci uzbrojenia terenu, bazy danych obiektów topograficznych oraz mapy zasadniczej (Dz.U z 2013 poz. 383) 3. Wszystkie trwałe obiekty budowlane podlegają wywieszeniu przez jednostkę wykonawstwa geodezyjnego 4. Nie wyklucza się istnienia w terenie również uzbrojenia, o którym brak było informacji branżowych i nie zostało odnotowane w czasie inwentaryzacji geodezyjnej 5. Mapa została wykonana z-----ustaleniem/bez ustalenia Wielkości granicznych ujętymi w księgach Wiecznych	Rejestracja: Data sporządzenia i podpis kierownika jednostki wykonawstwa geodezyjnego 04.07.2016r.
Uzbrojenie opracowano na podstawie 1. Danych branżowych – z liczn B 2. Posredniego ustalenia przebiegu aparaturą elektromagnetyczną – z liczn A 3. bezpośrednich pomiarów powykomawczych – bez liczn W związku z tym w częściach 1 i 2 nie gwarantuje się kompletności, a dokładność położenia uzbrojenia na mapie może być niższa od dokładności kartometrycznej mapy.	04.07.2016r.
Aktualność mapy do celów projektowych na dzień: 30.06.2016r.	Data sporządzenia i podpis kierownika jednostki wykonawstwa geodezyjnego

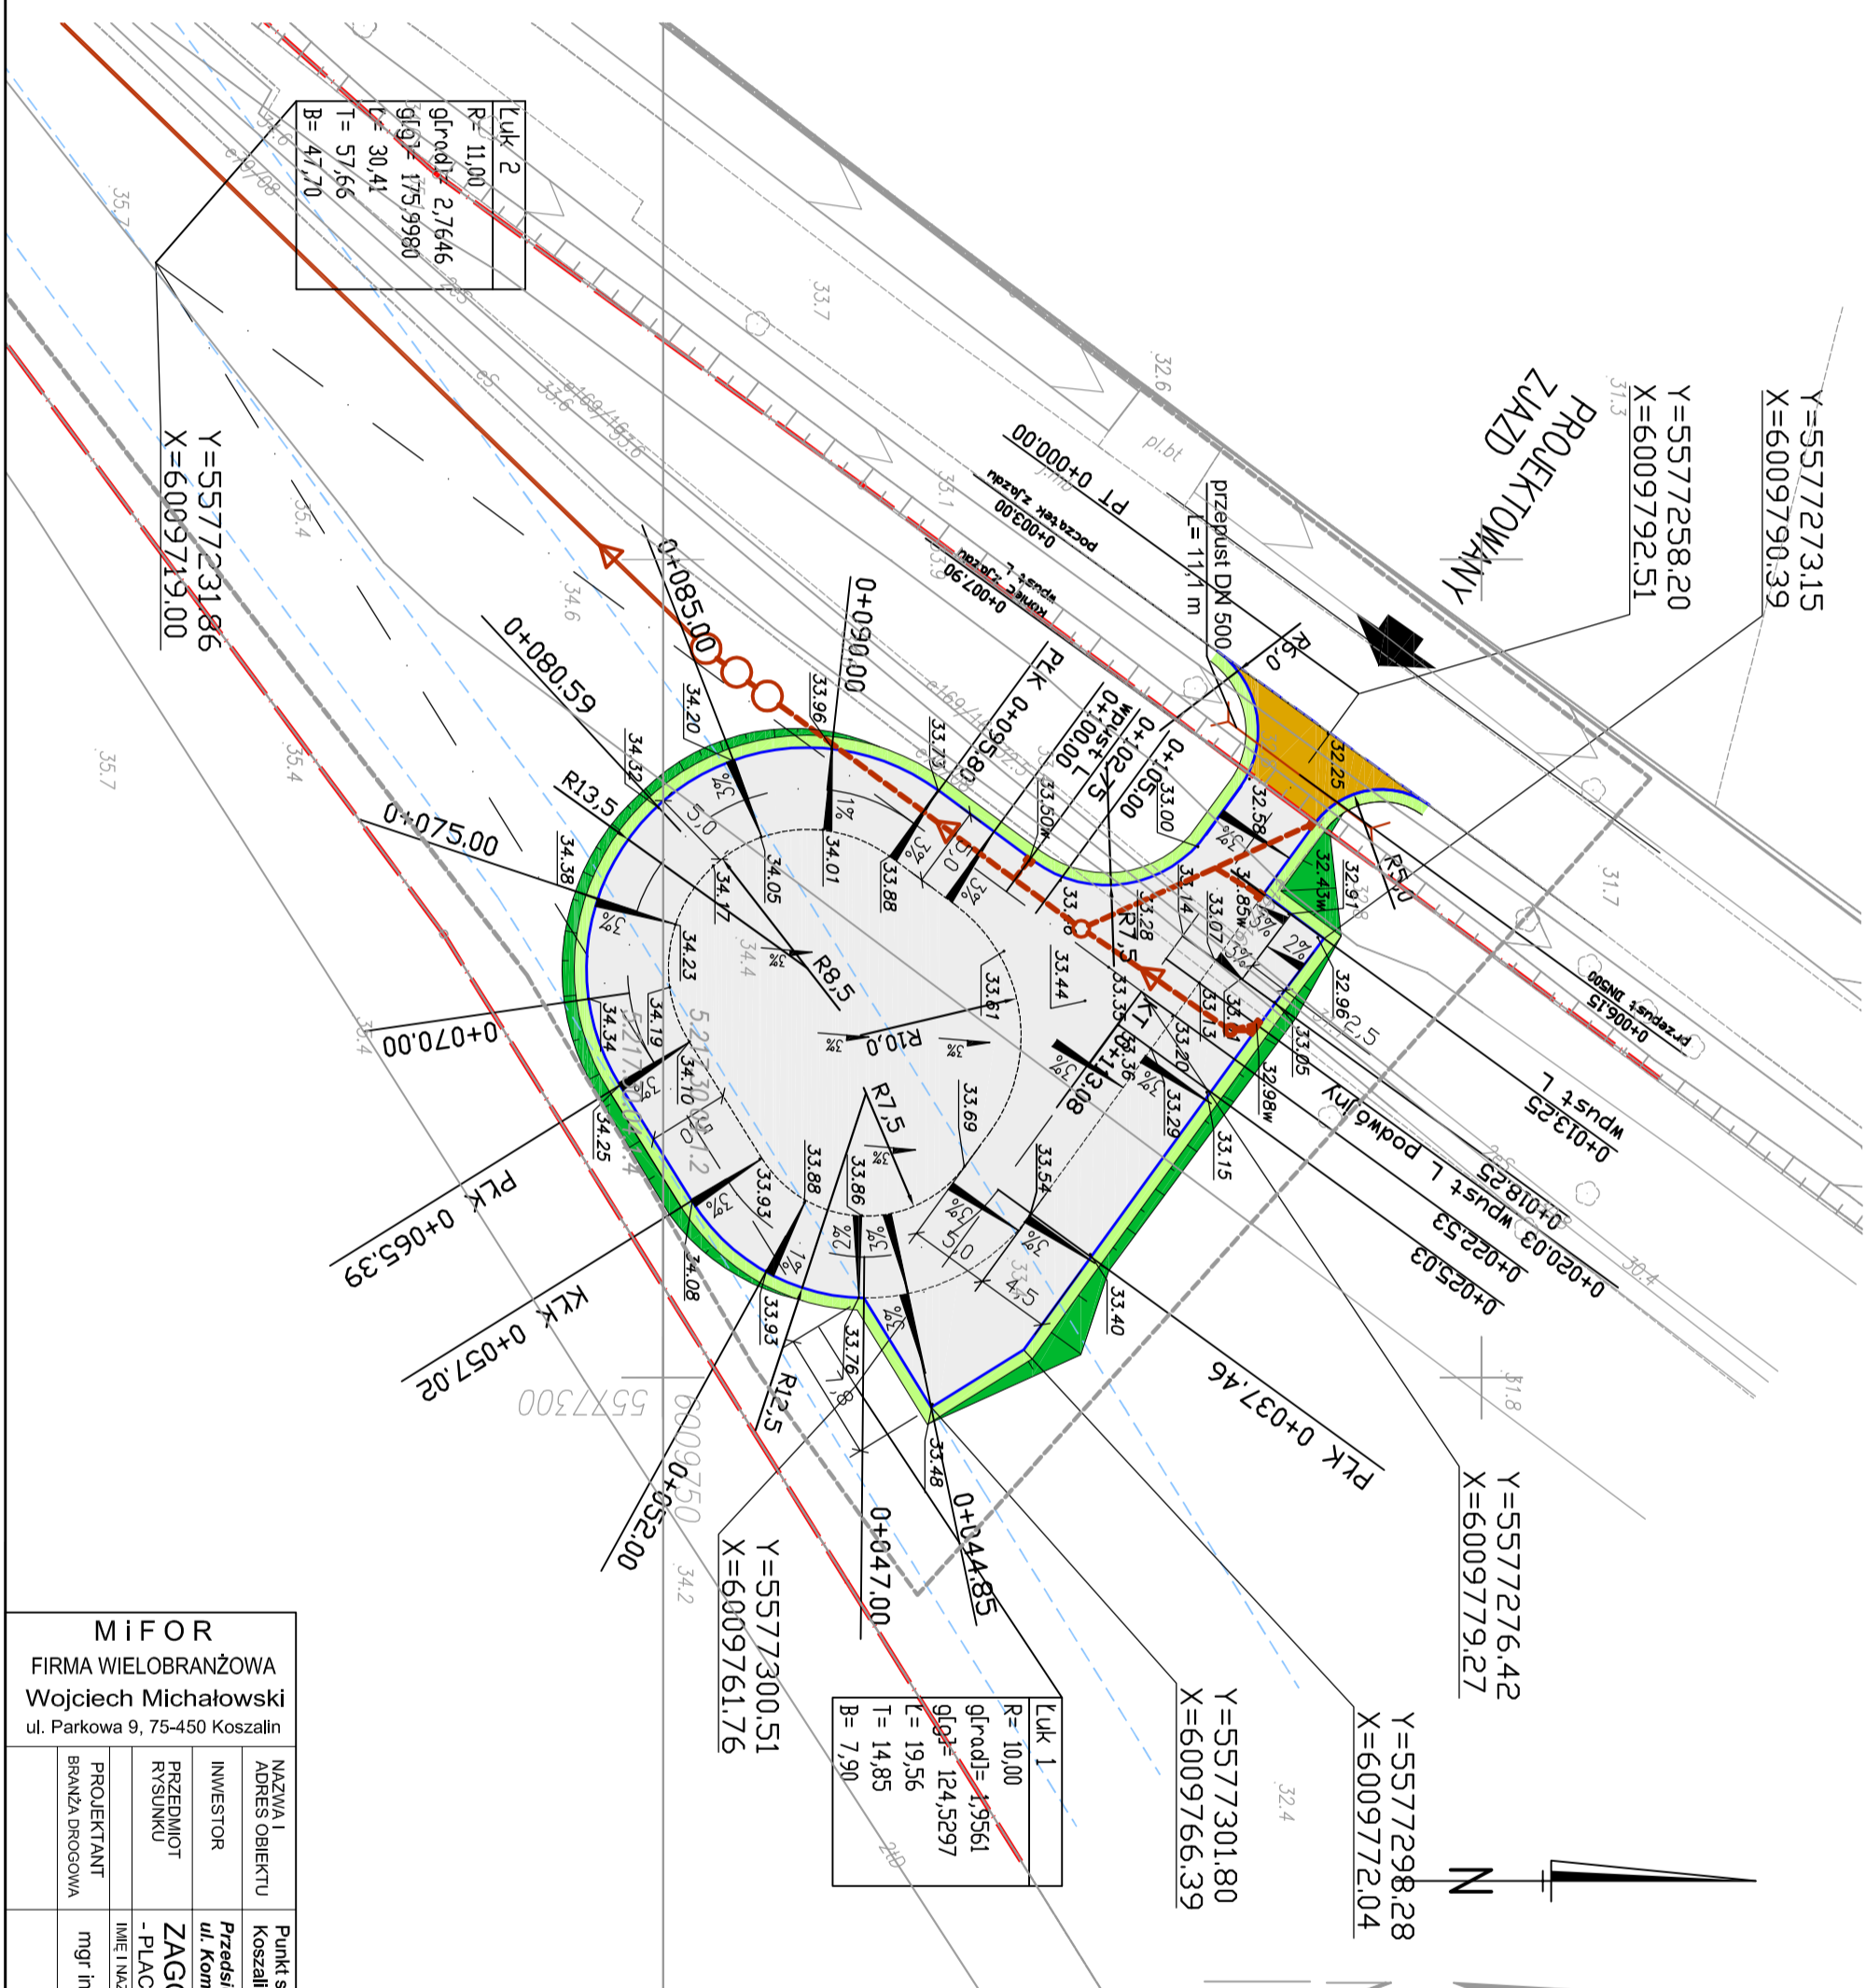

MIFOR FIRMA WIELOBRANŻOWA Wojciech Michałowski ul. Parkowa 9, 75-450 Koszalin		SKALA 1:500	NR RIS Dr1
NAZWA I ADRES OBIEKTU	Punkt selektywnej zbiórki odpadów komunalnych Koszalin, ul. Na Skwierzyńce, działka nr 1/2, 3/5, 3/6, 4, 5/1 obr. nr 0014		
INWESTOR	Przedsiębiorstwo Gospodarki Komunalnej Spółka z o.o. ul. Komunalna 5, 75-24 Koszalin		
PRZEDMIOT RYSUNKU	ZAGOSPODAROWANIE TERENU - PŁAC, DROGA WEWNĘTRZNA		
PROJEKTANT BRANŻA PROJEKOWANA	mgr inż. Marek SKIBA	NR UPRAWNIEN ZAP/0190/POD/15 ZAP/BO/002/21/15	DATA 10.2016r.
		BRANŻA: DROGI	
		PDPDS	

UWAGA:  
PODANA RZĘDNA WPUSTU ODNOSI SIĘ DO WIERZCHU KRATKI WPUSTU  
OBWIZUJONEJ O 2cm OD PRZYŁĘGAJĄCEJ NAWIERZCHNI

LEGENDA:

- GRANICA DZIAŁKI NR 5/1 OBIEKTU INWESTYCJA
- RZĘDNA PROJEKTOWANE
- RZĘDNE PROJEKTOWANYCH WPUSTÓW
- PROJ. KRAWĘŻNIK NALAZDOWY BETONOWY 20x22cm, ŚWIATŁO KRAWĘŻNIKA 4CM
- PROJ. KRAWĘŻNIK BETONOWY WYSTAJĄCY 15x30, ŚWIATŁO KRAWĘŻNIKA 12CM
- PROJEKTOWANY ZIAZD O NAWIERZCHNI Z BETONU ASFALTOWEGO WG ODRĘBNEGO OPRACOWANIA
- PROJEKTOWANY PŁAC I DROGA WEWNĘTRZNA O NAWIERZCHNI Z BETONU ASFALTOWEGO
- PROJEKTOWANE SKARPY O NACHYLENIU 1:1,5
- POBOCZE Z ZIEMI ROŚLINNEJ OBSIANEJ TRAWĄ
- PROJEKTOWANA KANALIZACJA DESZCZOWA
- WG ODRĘBNEGO OPRACOWANIA