



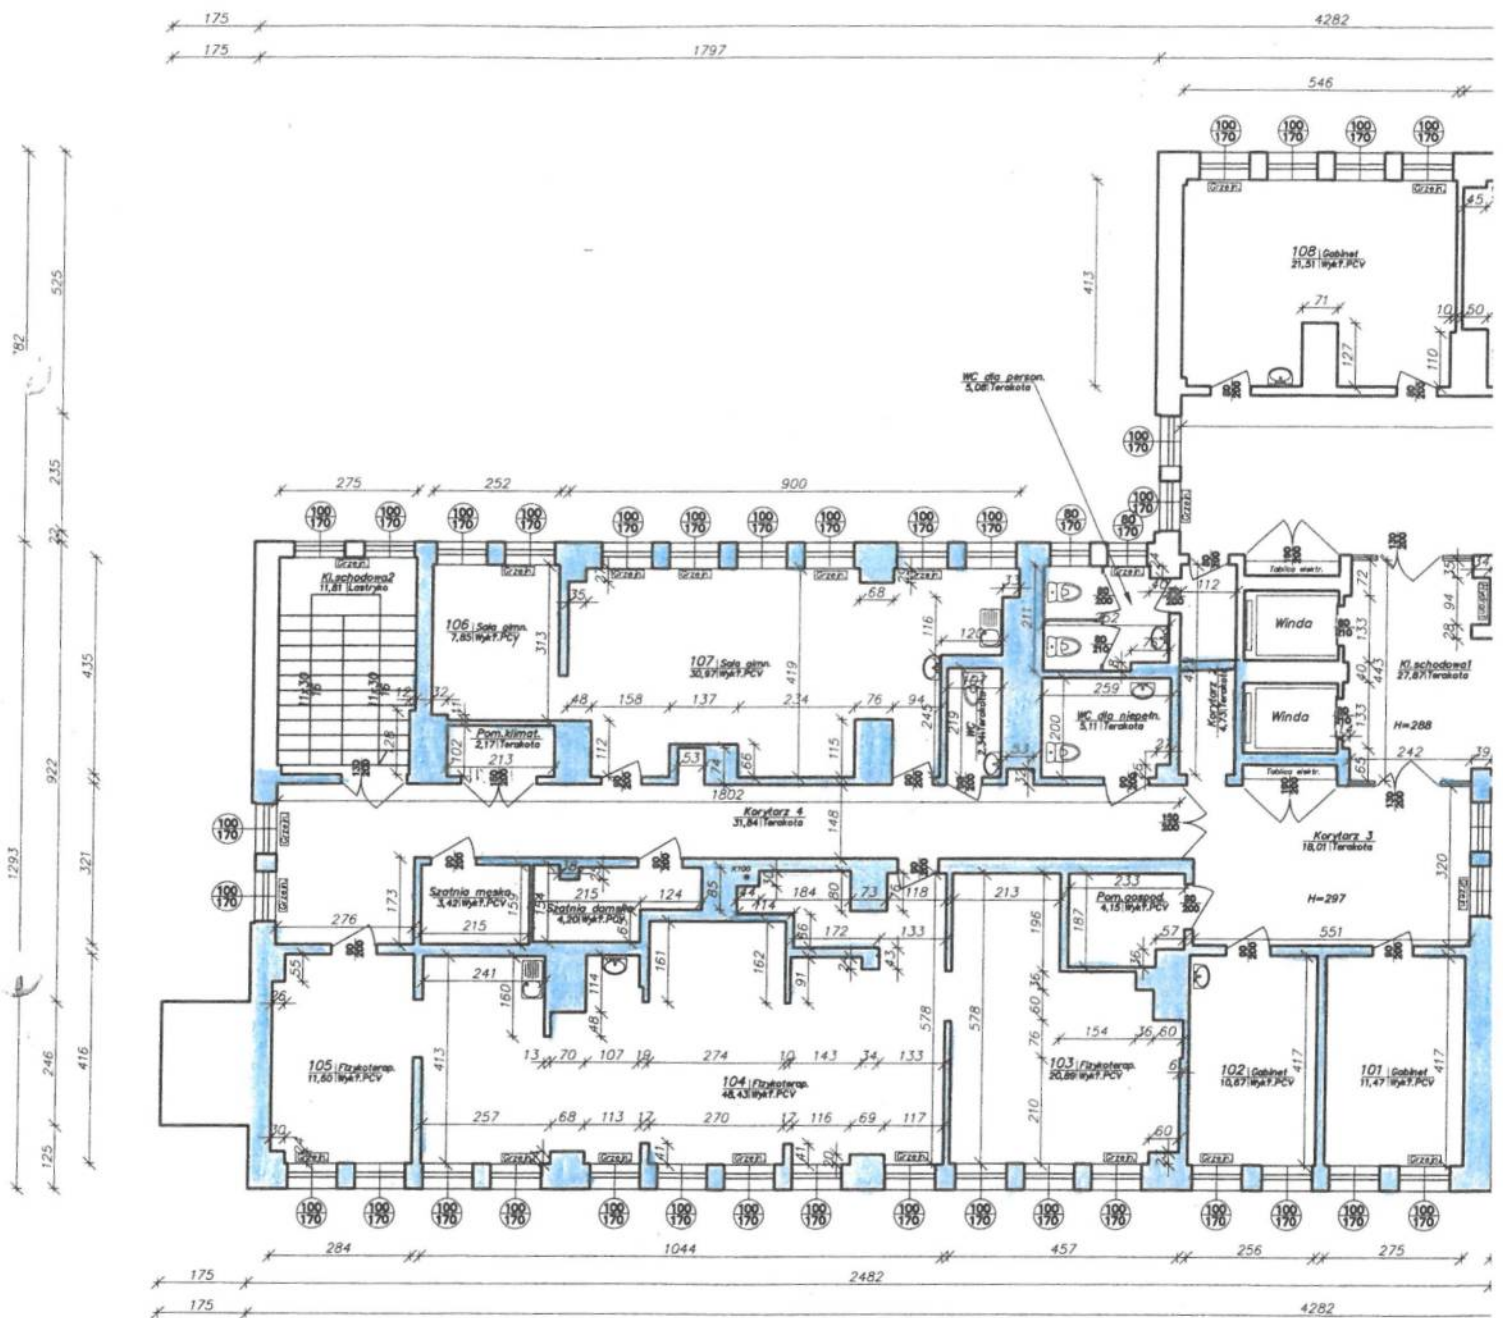
Zwycięstwa 42
Rzut II pietra

Lokal użytkowy przeznaczony na potrzeby
Referatu Zintegrowanych Inwestycji
Terytorialnych,
Wydziału Rozwoju i Współpracy Terytorialnej
Urzędu Miejskiego w Koszalinie

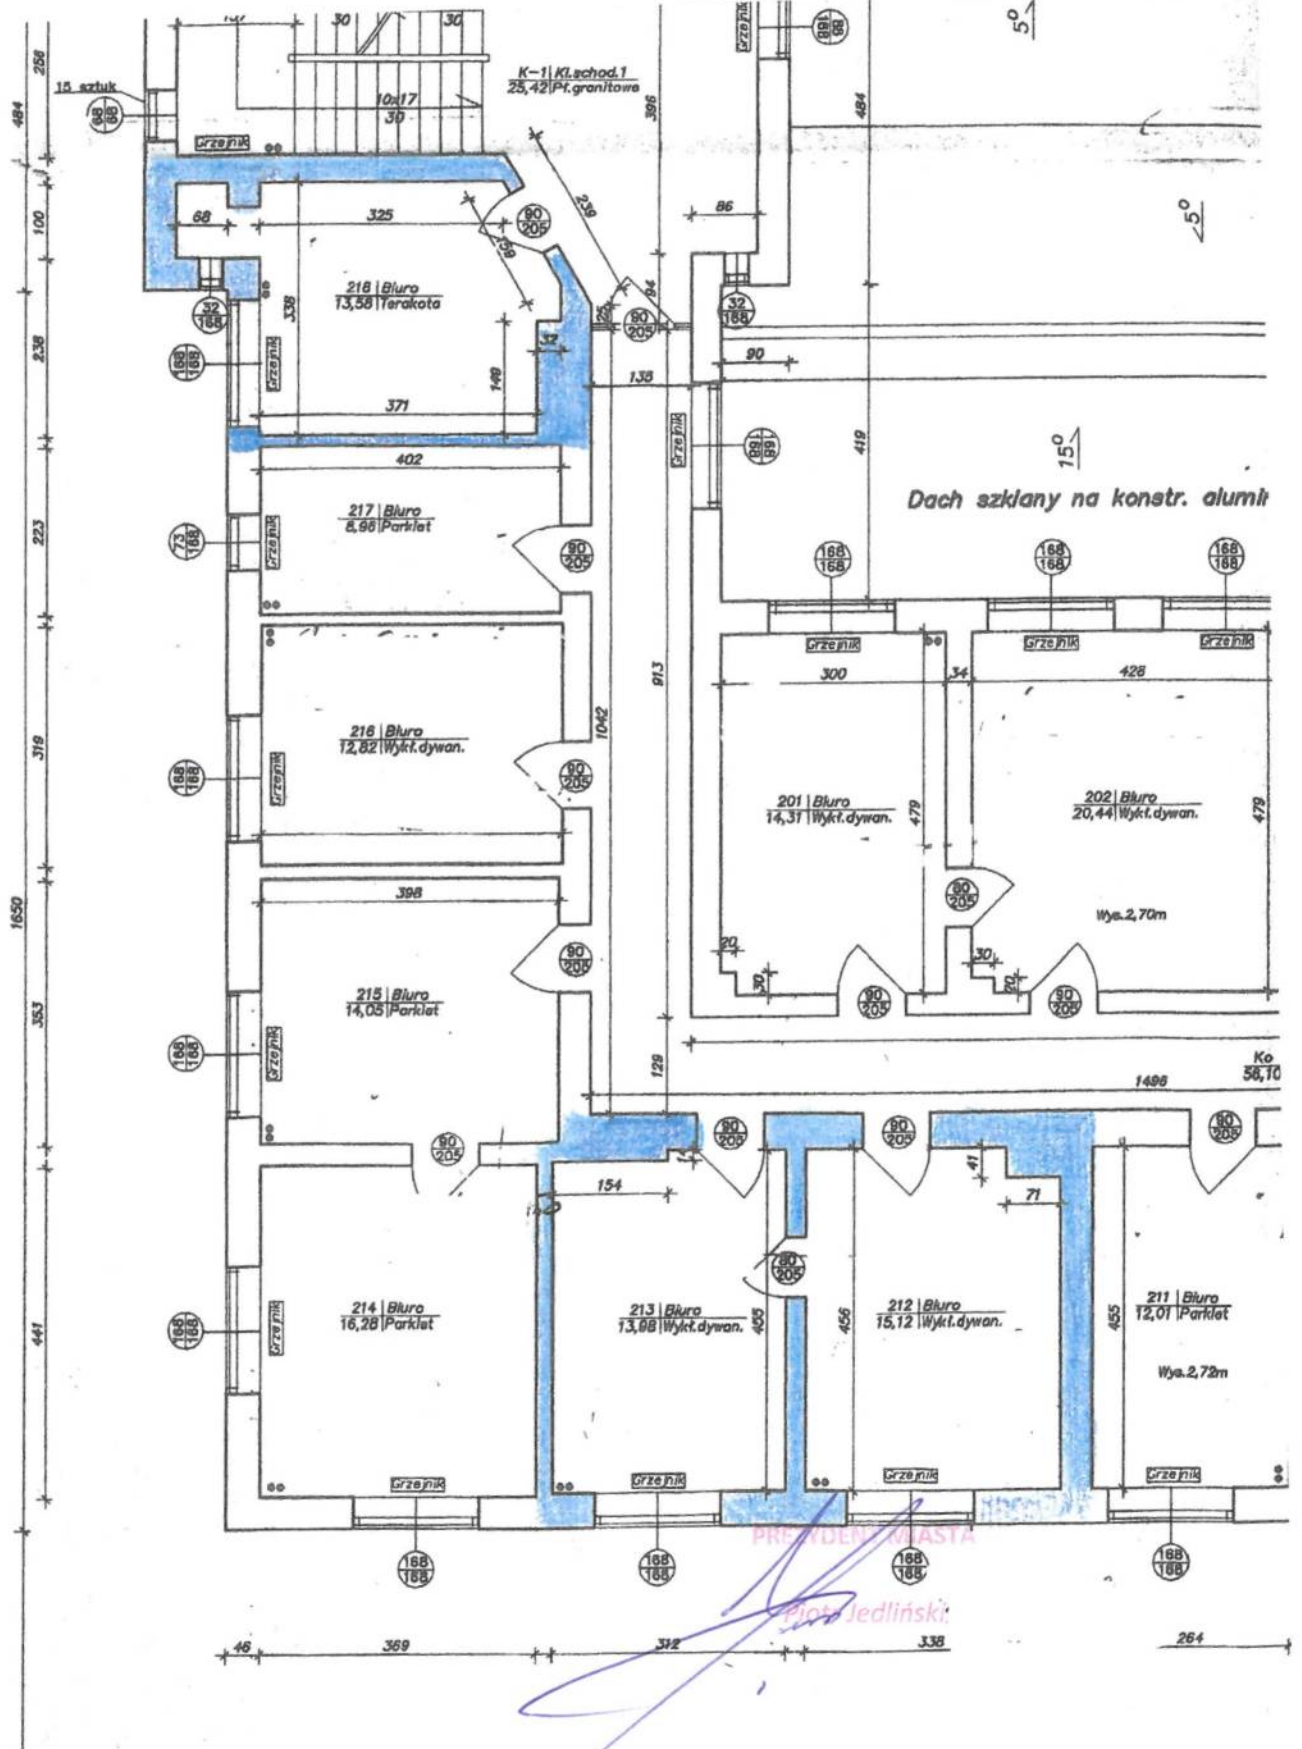

Al. Monte Cassino 13
Rzut I pietra

 Lokal użytkowy przeznaczony na potrzeby
Miejskiego Zespołu ds. Orzekania
o Niepełnosprawności




PREZYDENT MIASTA

Piotr Jedliński

Projektantów 1
Rzut parteru

█ Lokal użytkowy przeznaczony na potrzeby
Rady Osiedla „Tysiąclecia”

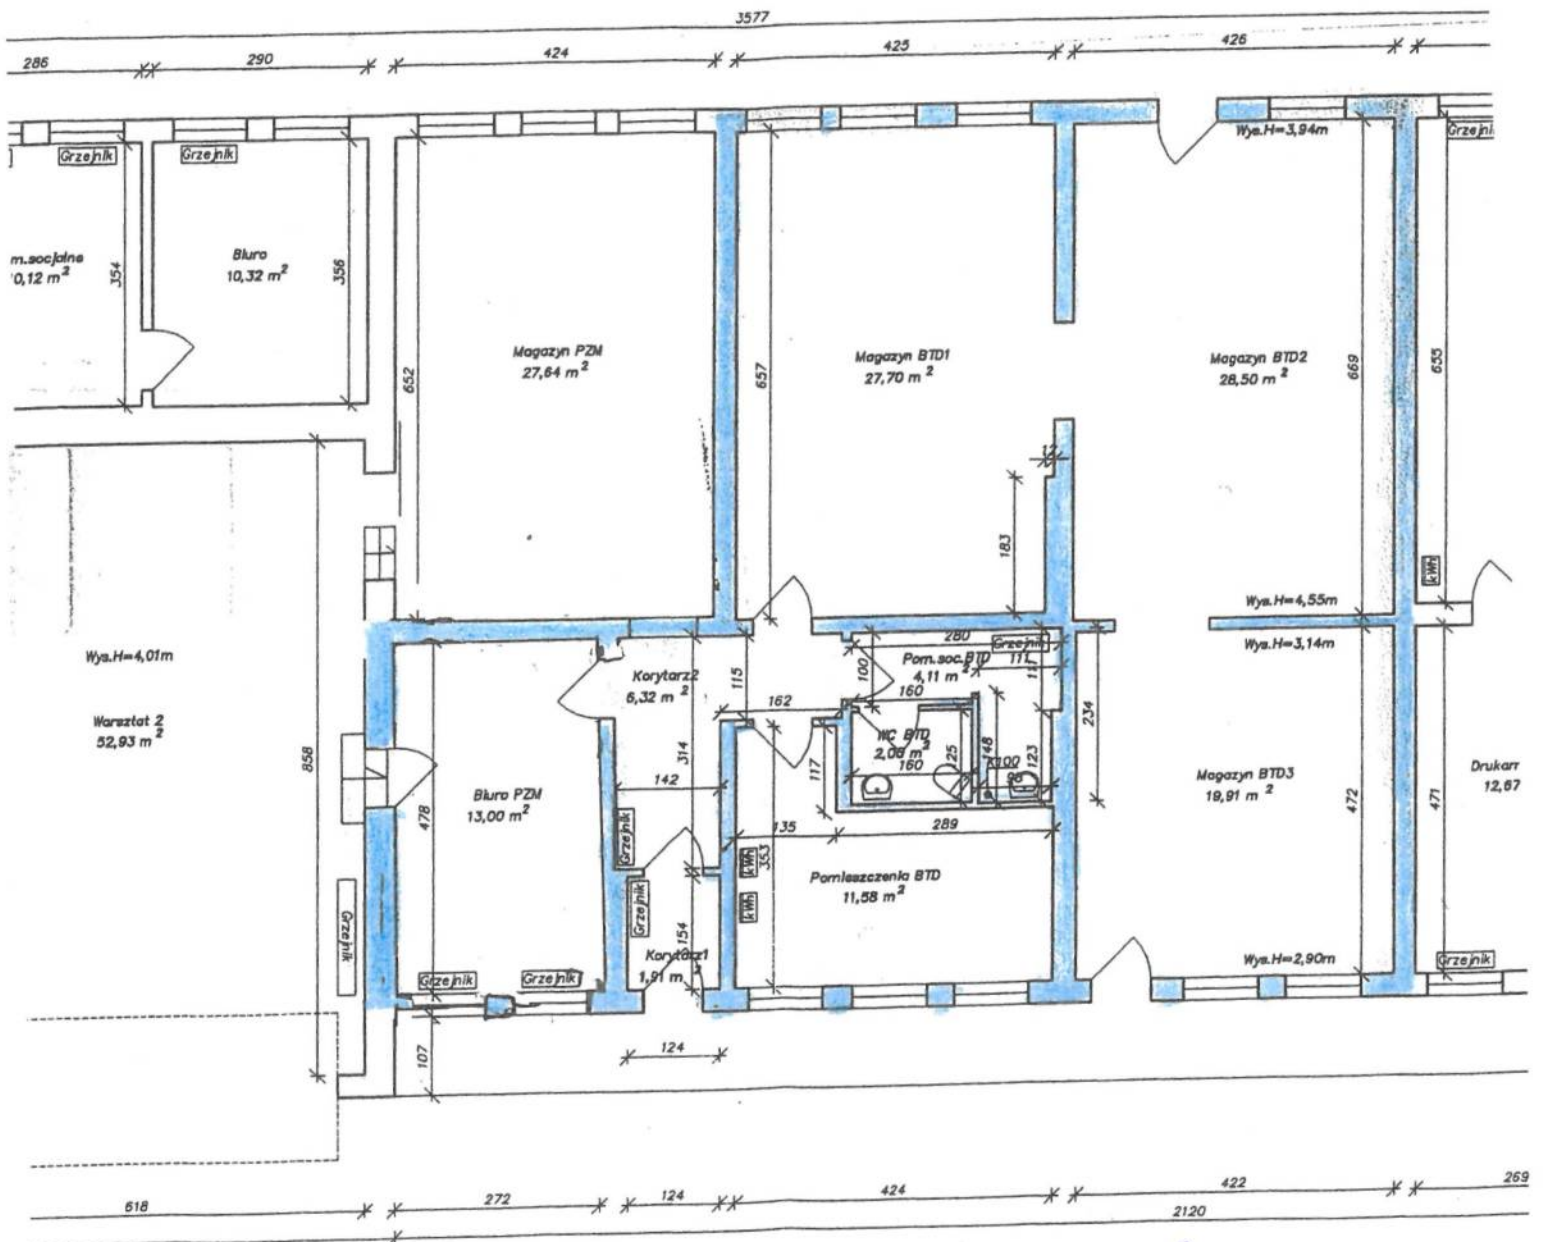

PREZYDENT MIASTA

Piotr Kamiński

INWENTARYZACJA LOKALU UŻYTKOWEGO
Koszalin, ul. BAŁTYCKA 2
Działka nr 186/19 obręb 15

Załącznik graficzny Nr 4
do Zarządzenia/17
z dnia 2017 roku


Bałtycka 2A
Rzut parteru

RZUT PARTERU

— Lokal użytkowy przeznaczony na potrzeby
Rady Osiedla „Tysiąclecia”



RZUT LOKALU UŻYTKOWEGO TPD
Skala 1:100

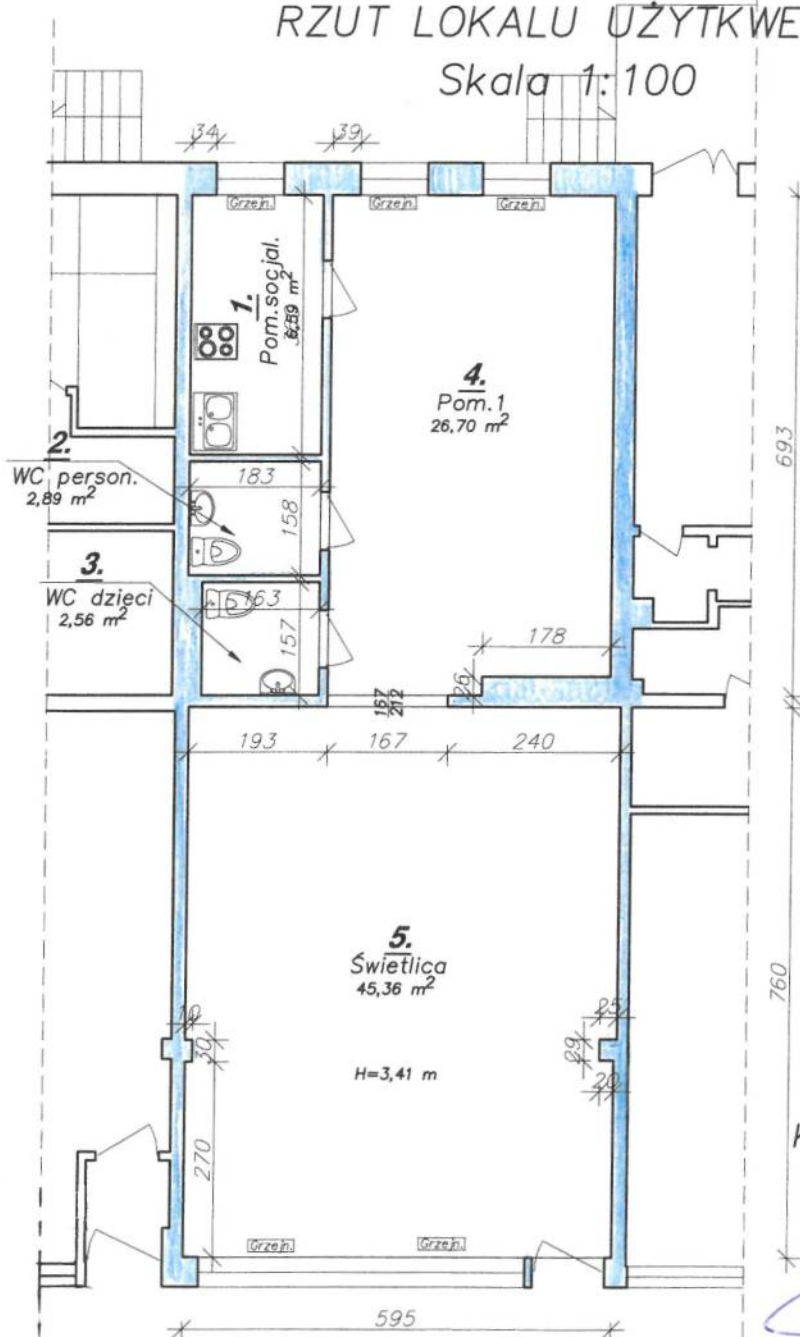

ZESTAW. POWIERZCHNI

Lokal użytkowy TPD

1. Pom. socjalne	6,59 m ²
2. WC personelu	2,89 m ²
3. WC dzieci	2,56 m ²
4. Pomieszc. 1	26,70 m ²
5. Świetlica	45,36 m ²

Razem: 84,10 m²

UWAGA!
Pomiary lokalu dokonano
z natury w świetle tynków
i okładzin.



Koszalin, październik 2017 r.

PREZESANT MIASTA

Piotr Jedliński

Ferdynanda Ruszczyca 14
Rzut parteru i I piętra

— Lokal użytkowy przeznaczony na potrzeby
Rady Osiedla „Rokosowo”

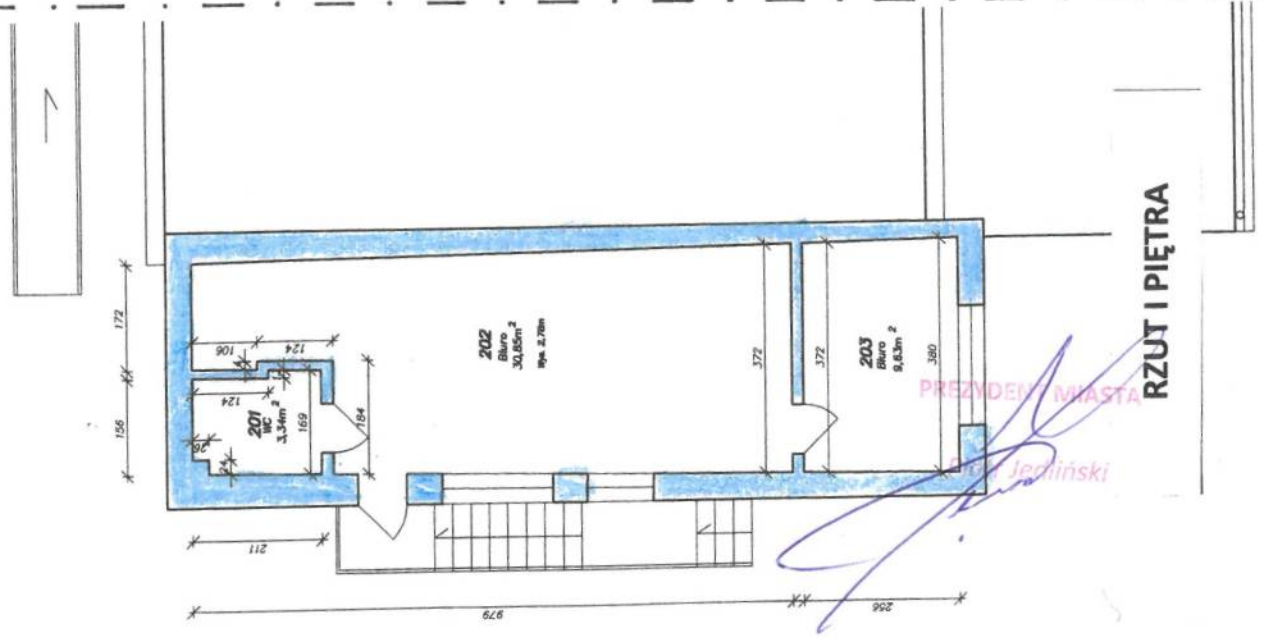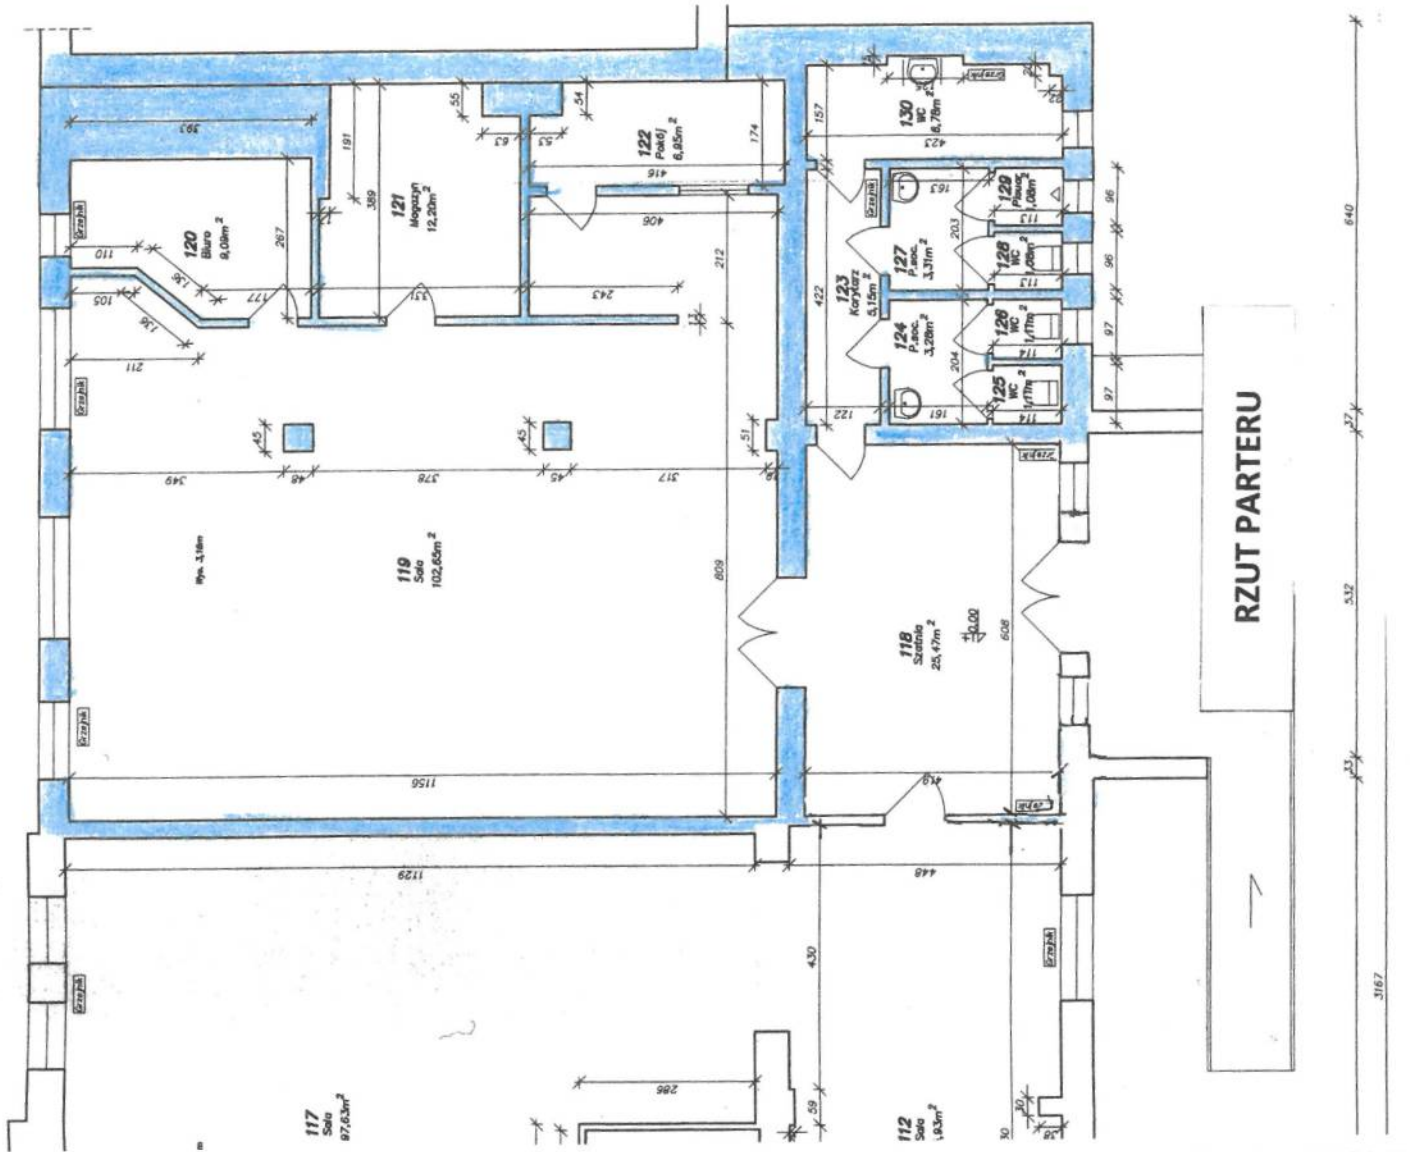


PREZYDENT MIASTA
Jedliński

Marszałka Józefa Piłsudskiego 11-15

Kor	29,76
Kor	43,18
Kor	18,99
Kłosa 3	10,97
WC	8,83
Razem:	186,23

Lokal użytkowy przeznaczony na potrzeby
Rady Osiedla „Jedliny”

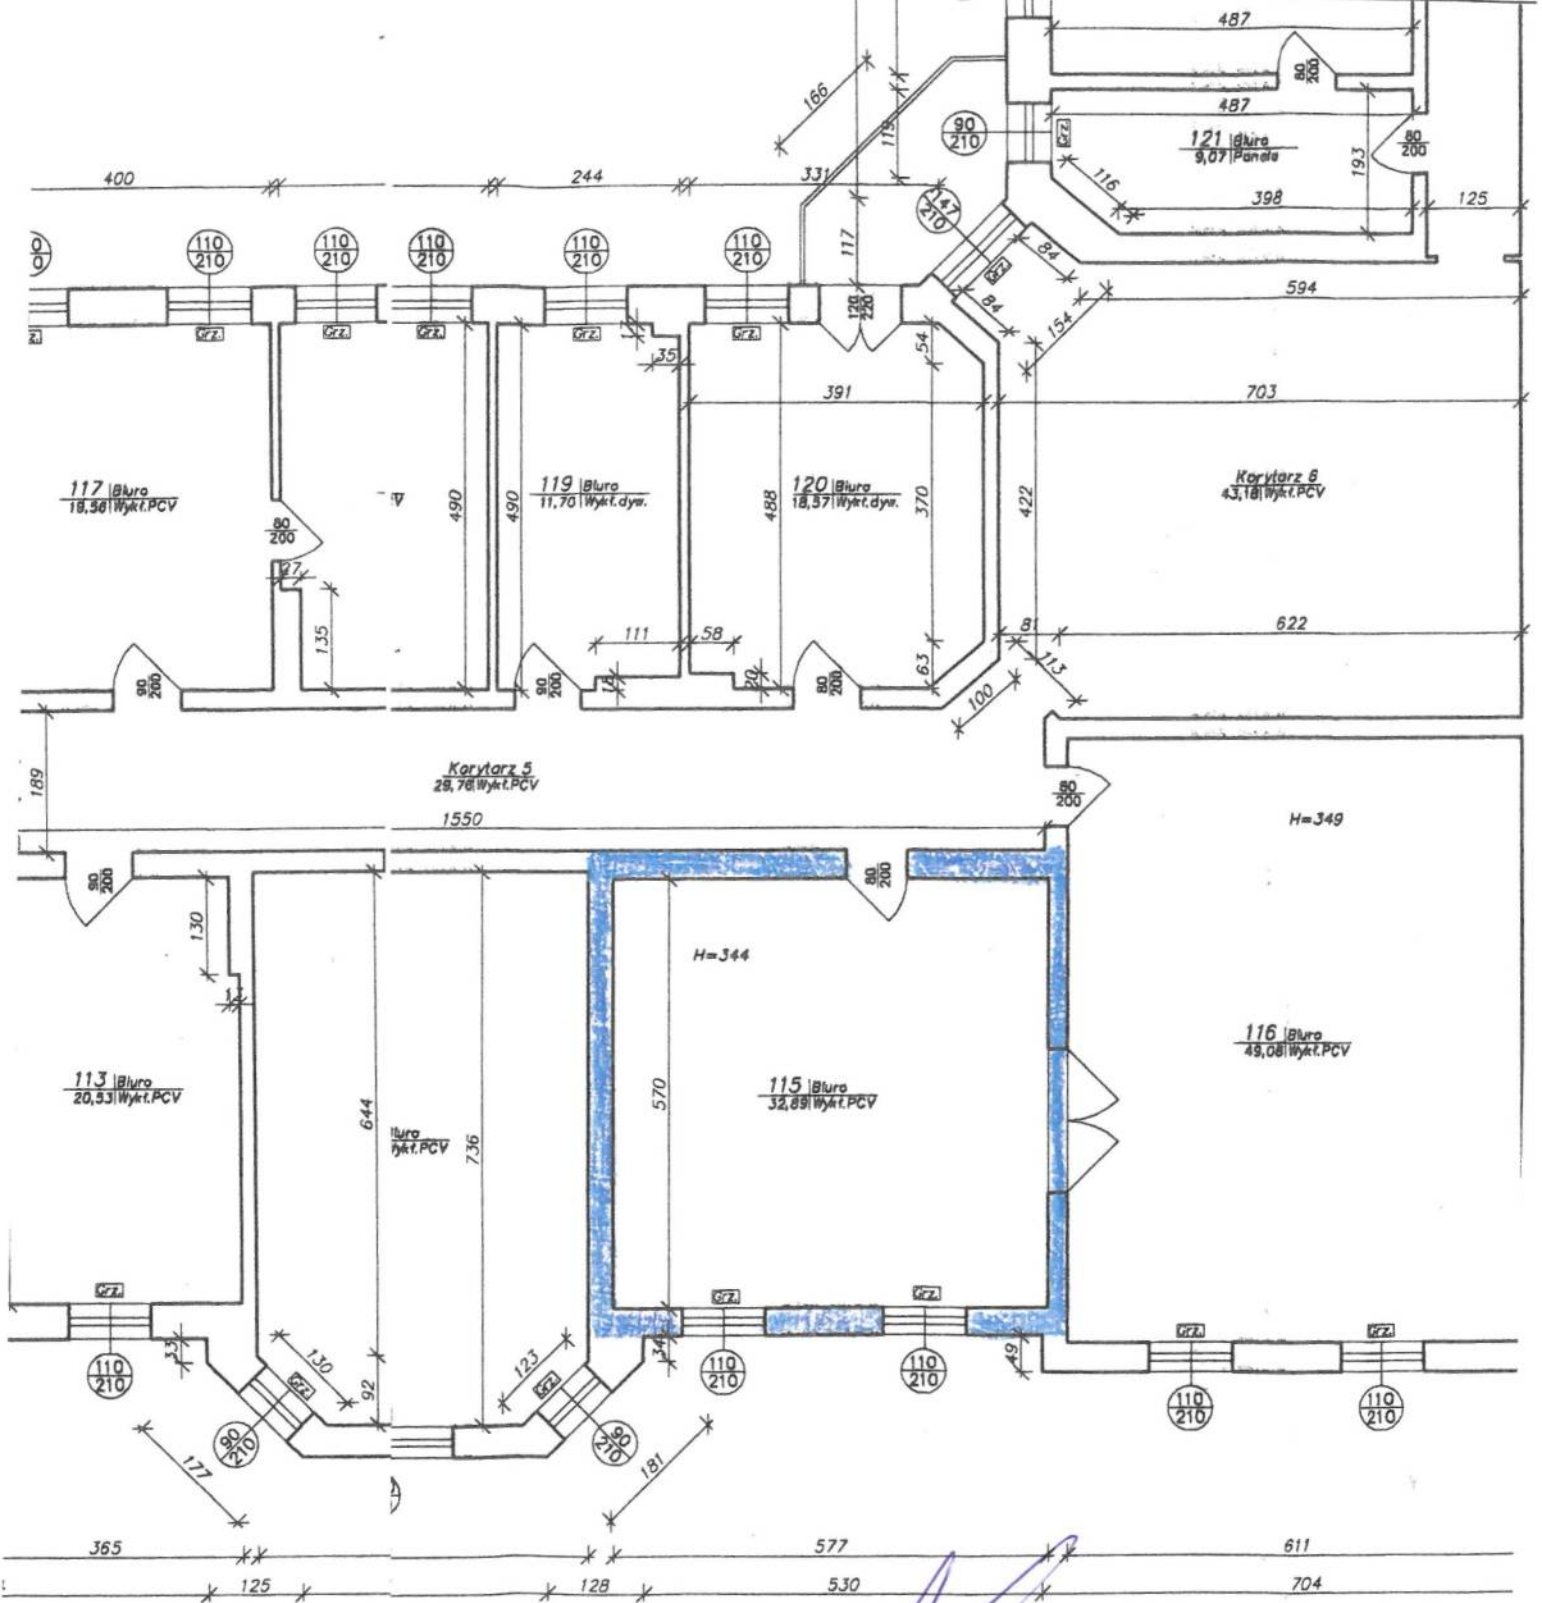

PREZYDENT MIASTA


[Handwritten signature]
Piłsudski

Dworcowa 10/6

→ Lokal użytkowy przeznaczony na potrzeby
Rady Osiedla „Nowobramskie”

lokal nr 10/6
powierzchnia użytkowa 91,24 m²


lokal nr 10/5 (pustostan)
powierzchnia użytkowa 73,91 m²

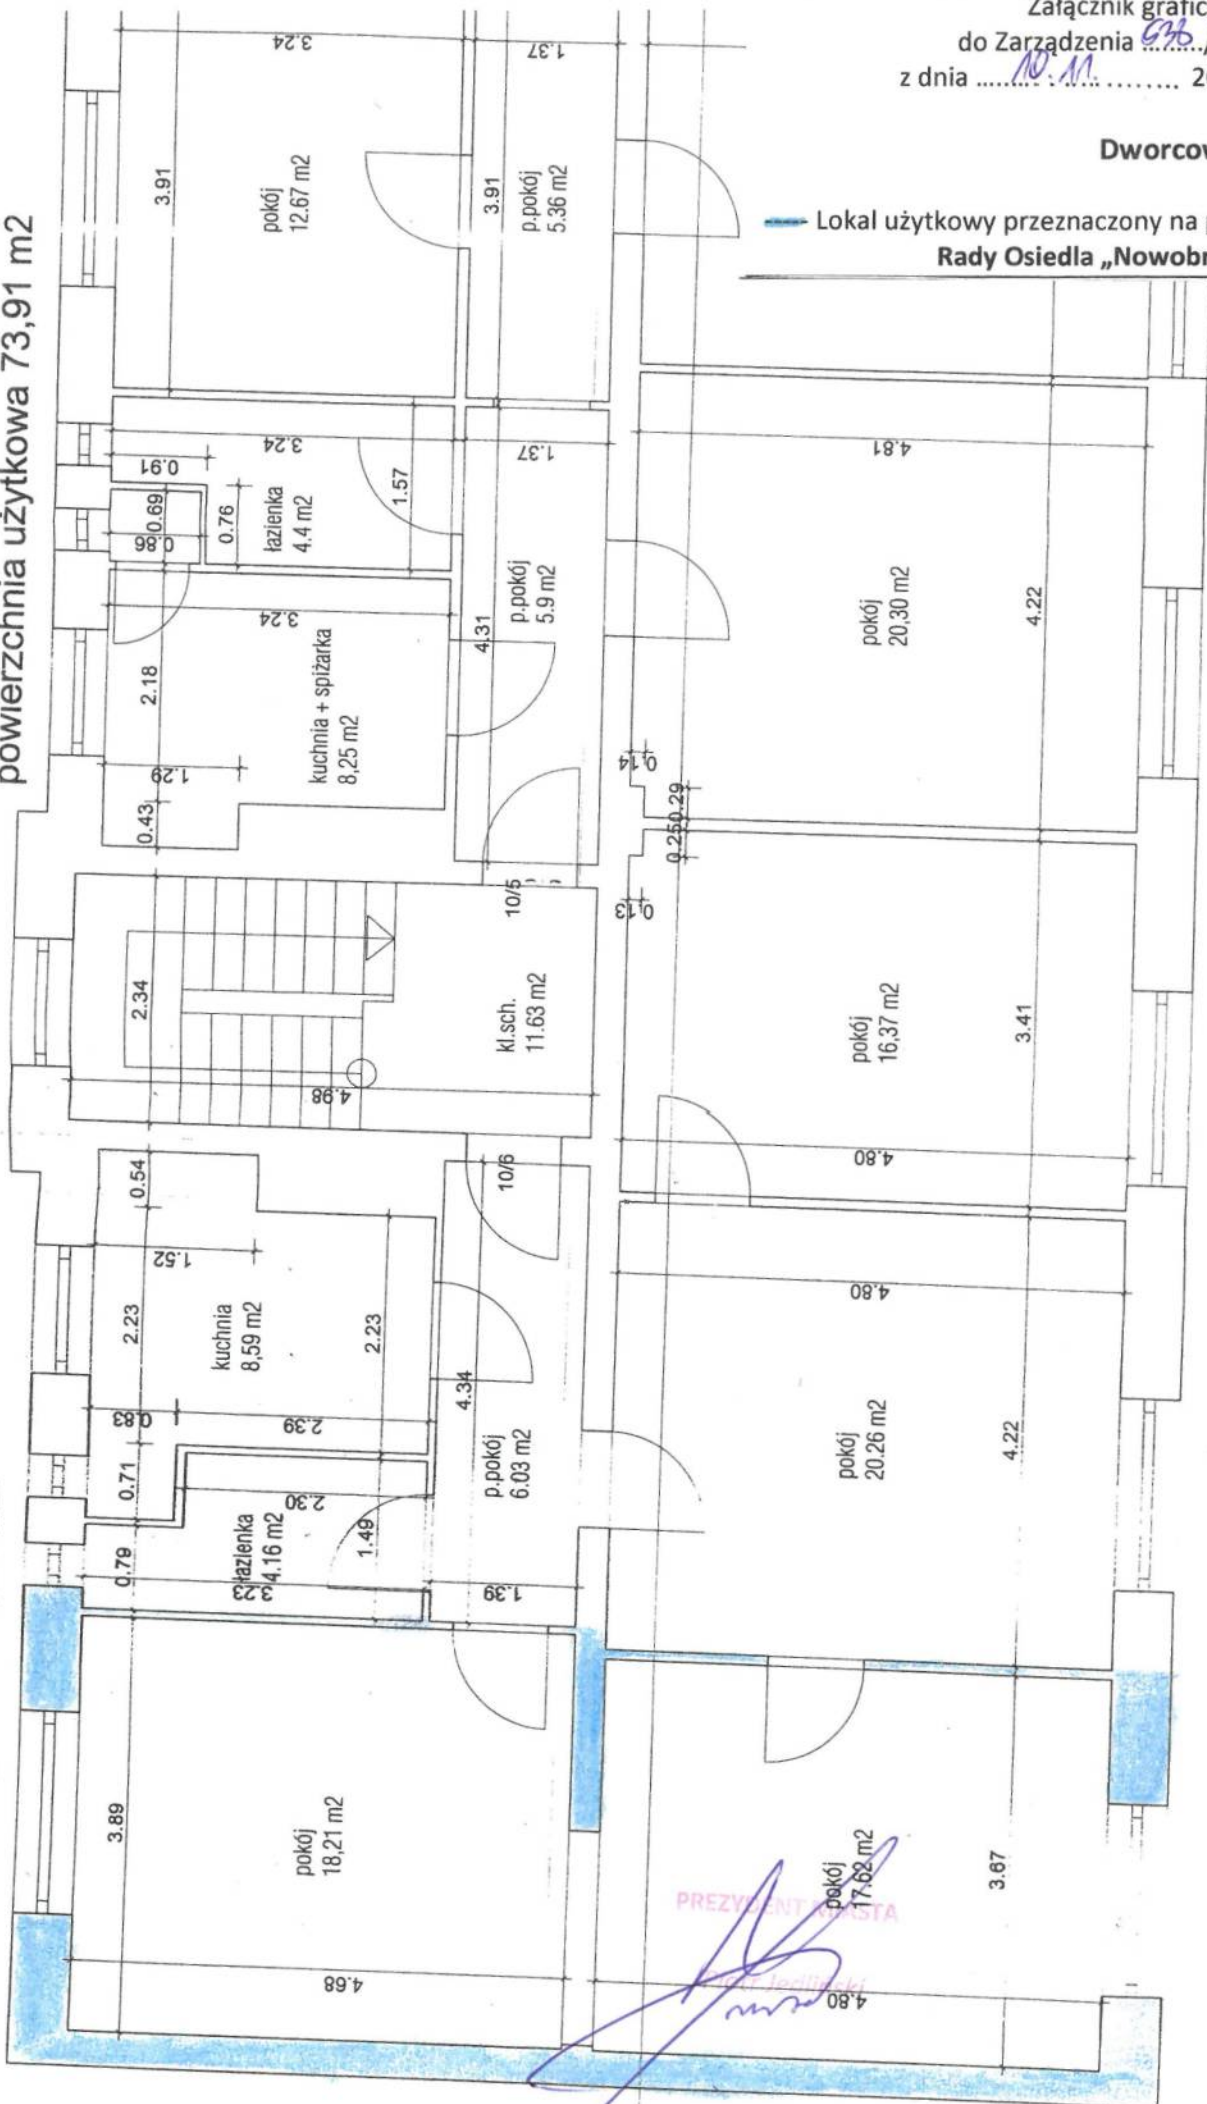

PREZYDENT RADA

Władysława Andersa 24
Rzut parteru

Lokal użytkowy przeznaczony na potrzeby
Rady Osiedla „Śródmieście”

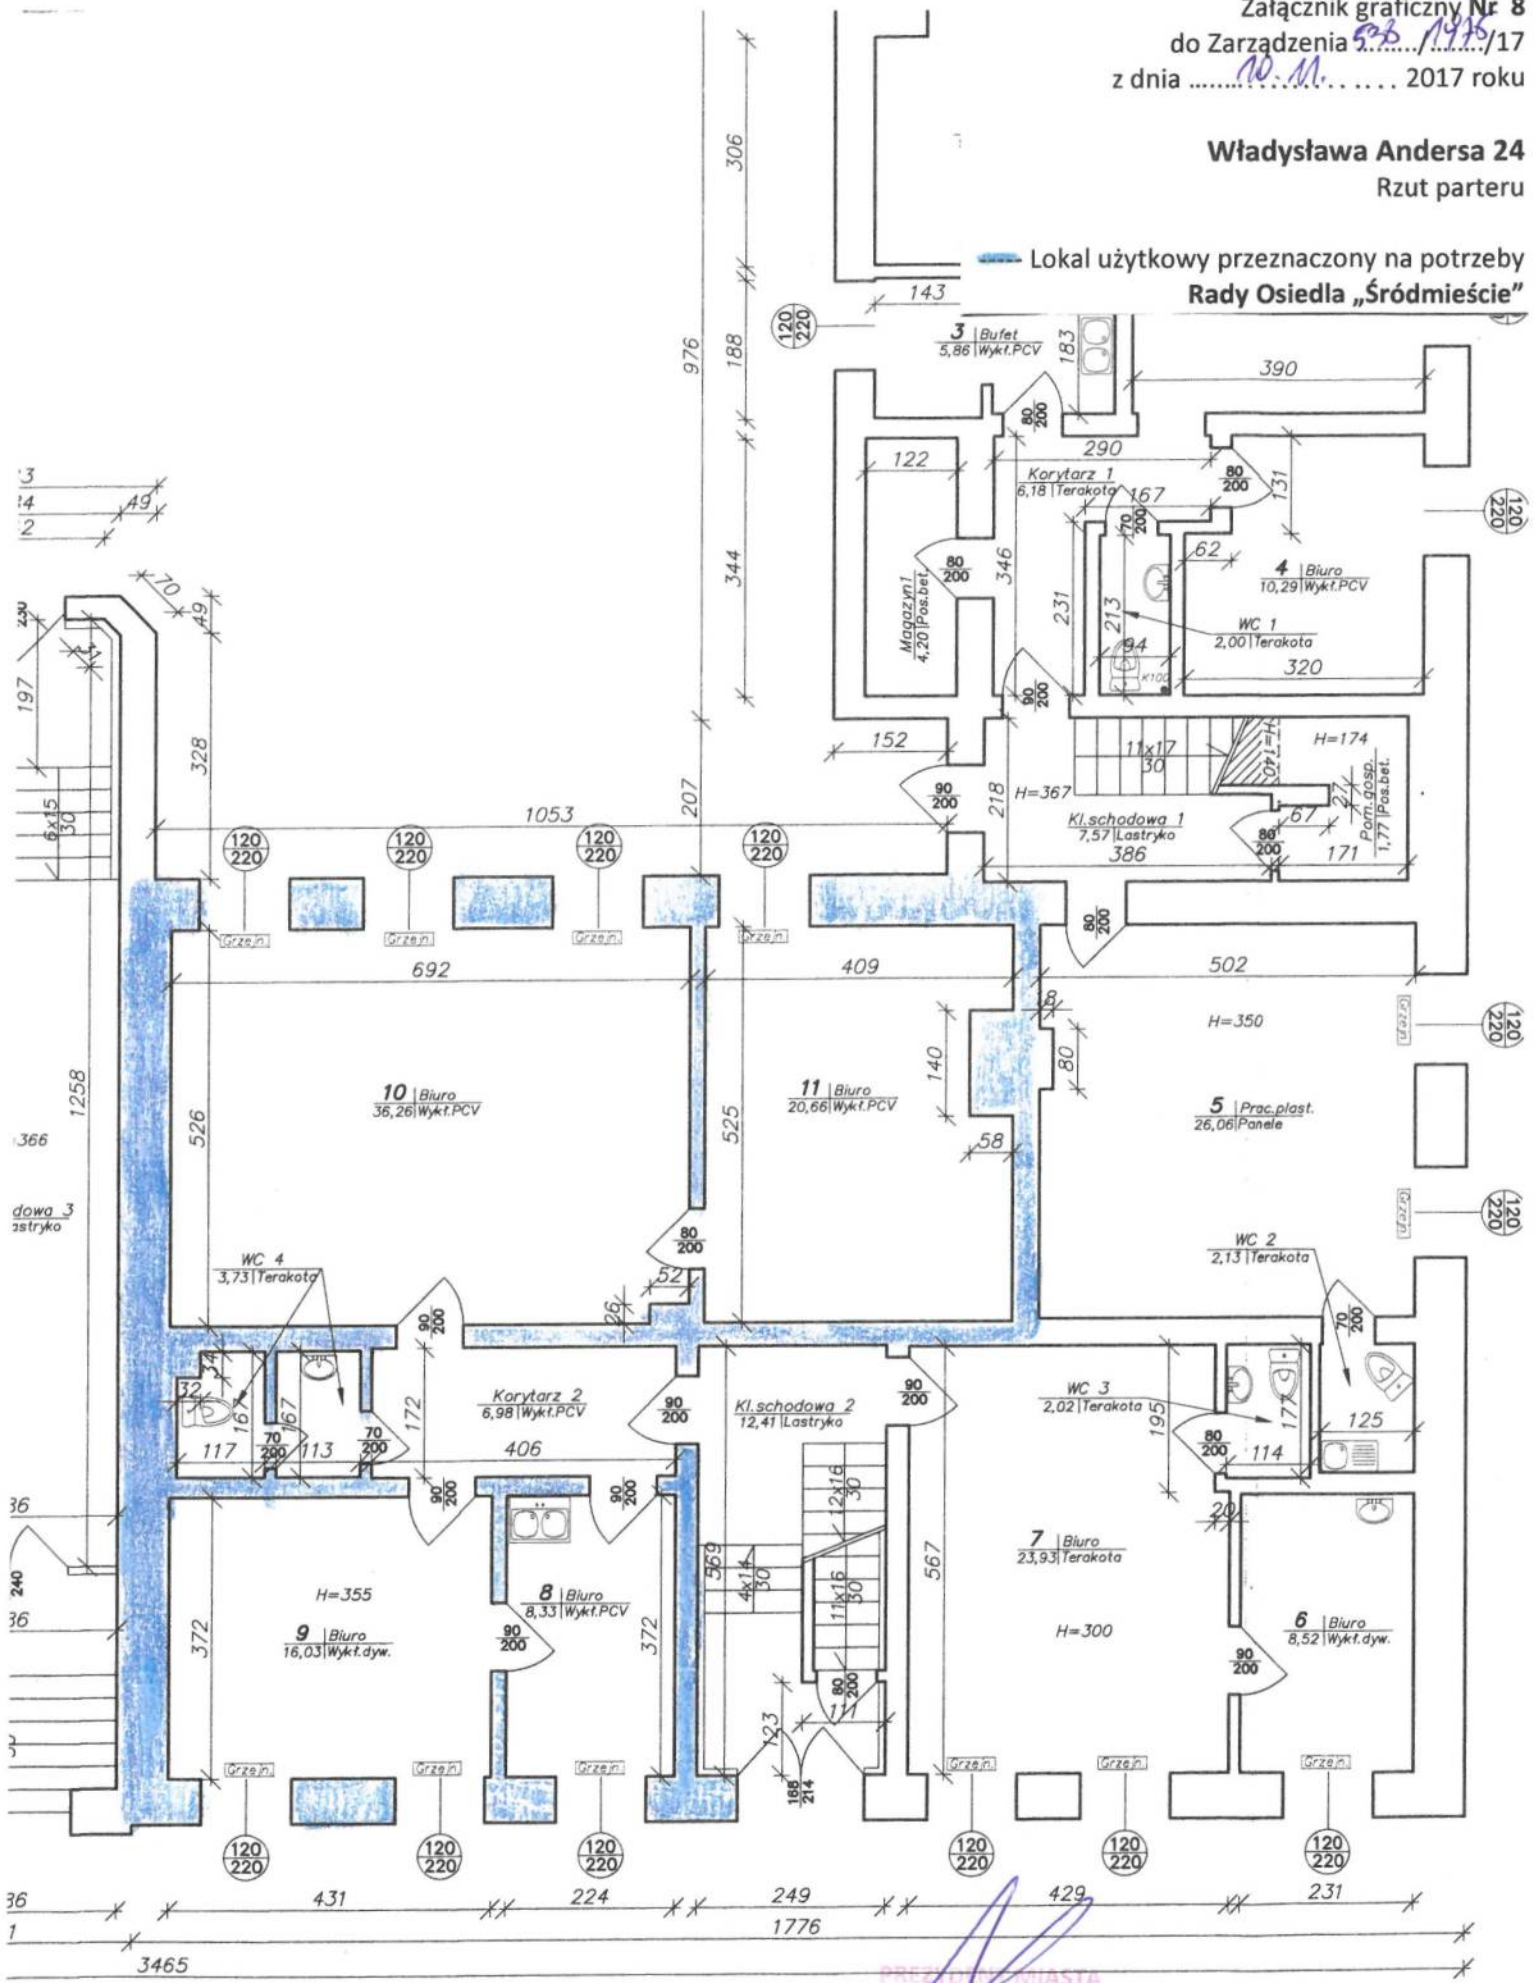


PREZIDIUM MIASTA

Piotr Jedliński

Koszalińska 68, 70


— Lokal użytkowy przeznaczony na potrzeby
Rady Osiedla „Jamno - Łabusz”

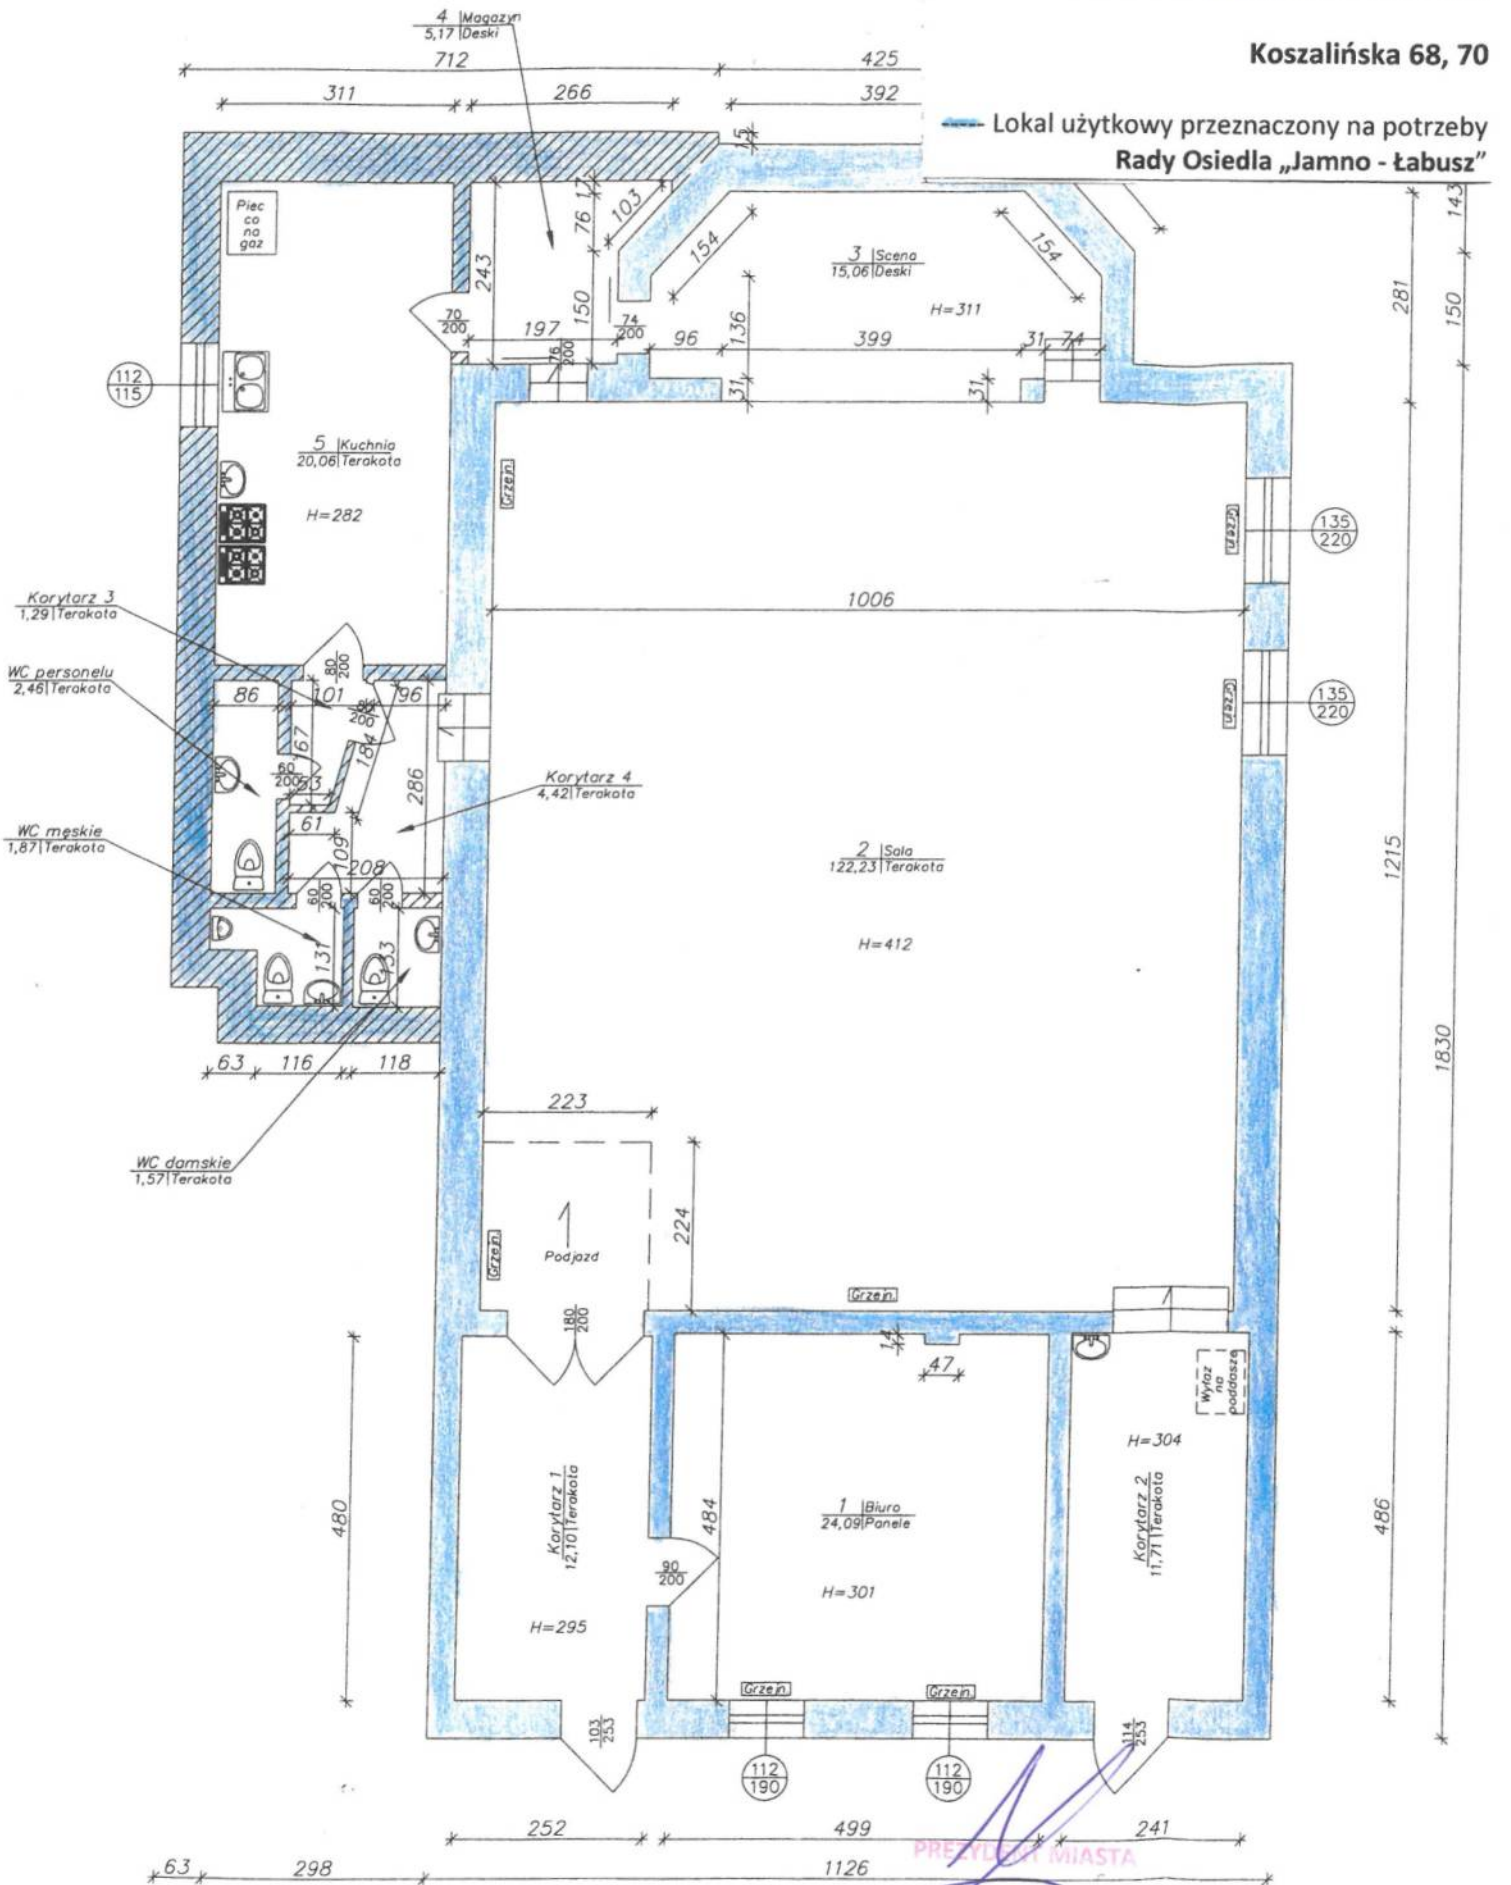

PREZYDENT MIASTA
Piotr Jedliński

Łużycka 30
Rzut parteru


— Lokal użytkowy przeznaczony na potrzeby
Rady Osiedla „Lechitów”

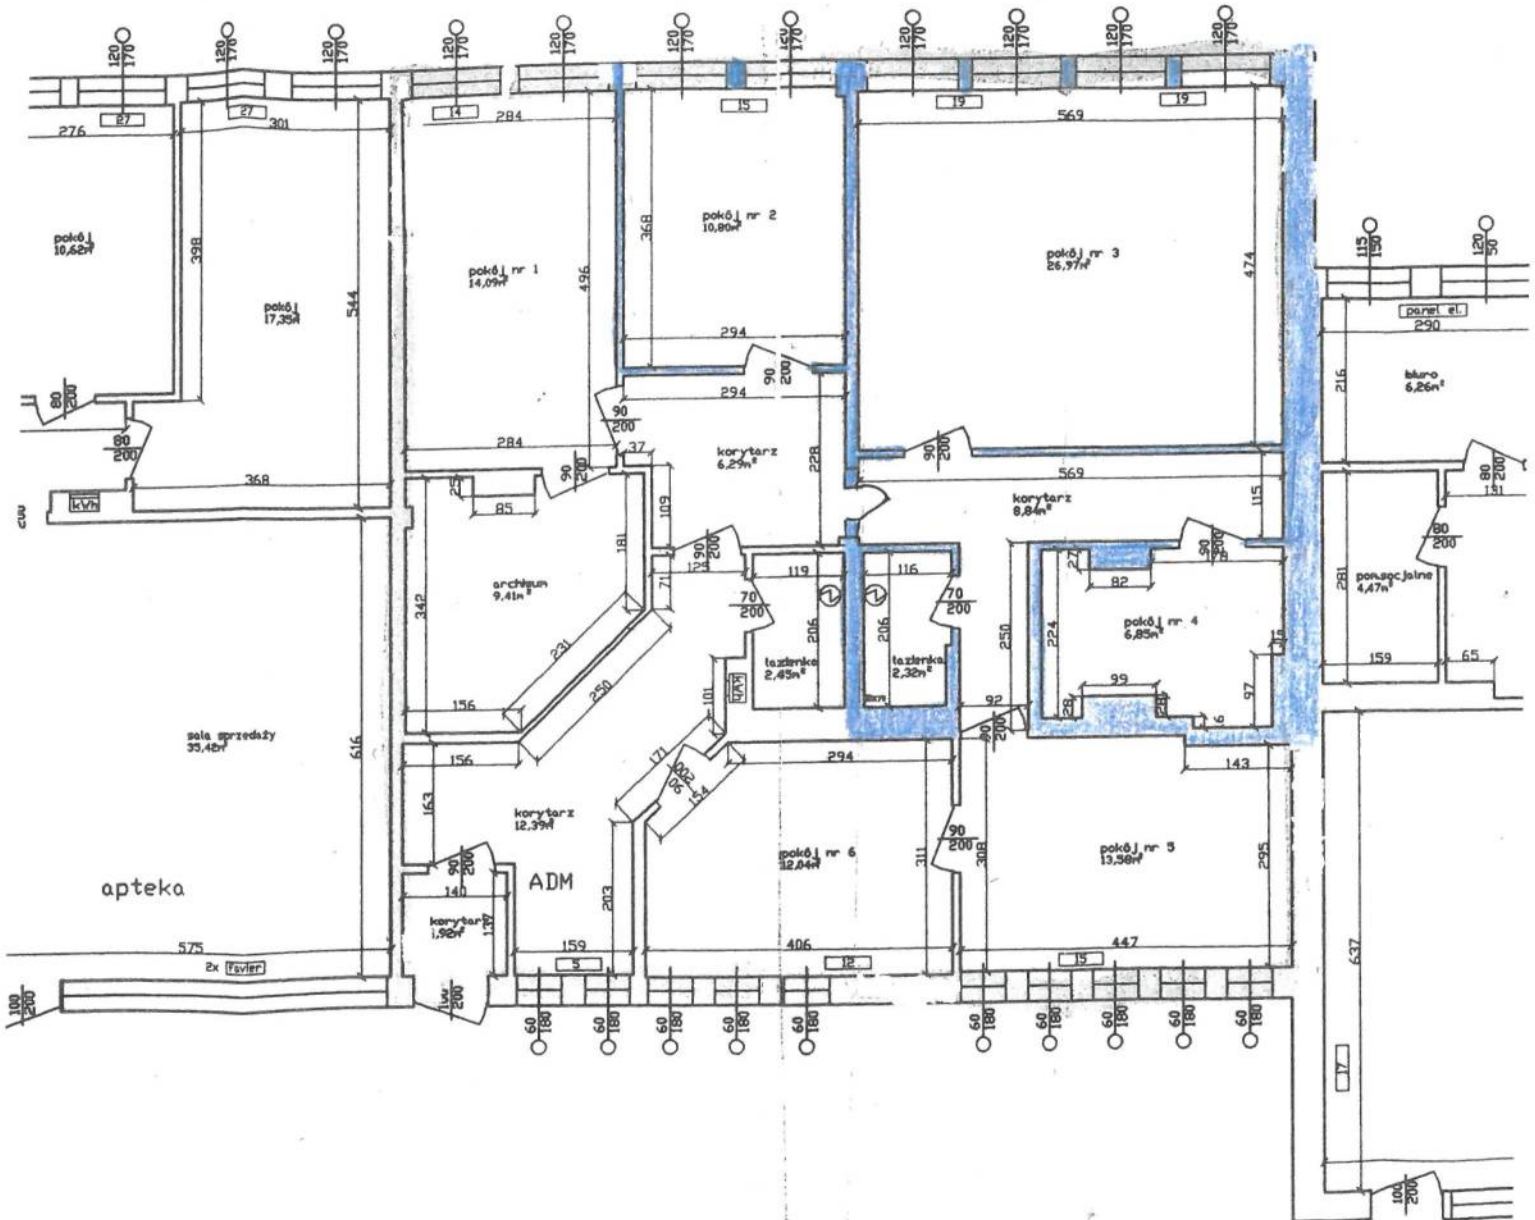

PREZYDENT MIASTA
Piotr Jedliński
Piotr Jedliński

Łużycka 30
Rzut parteru

— Lokal użytkowy przeznaczony na potrzeby
Koszańska Rada Seniorów

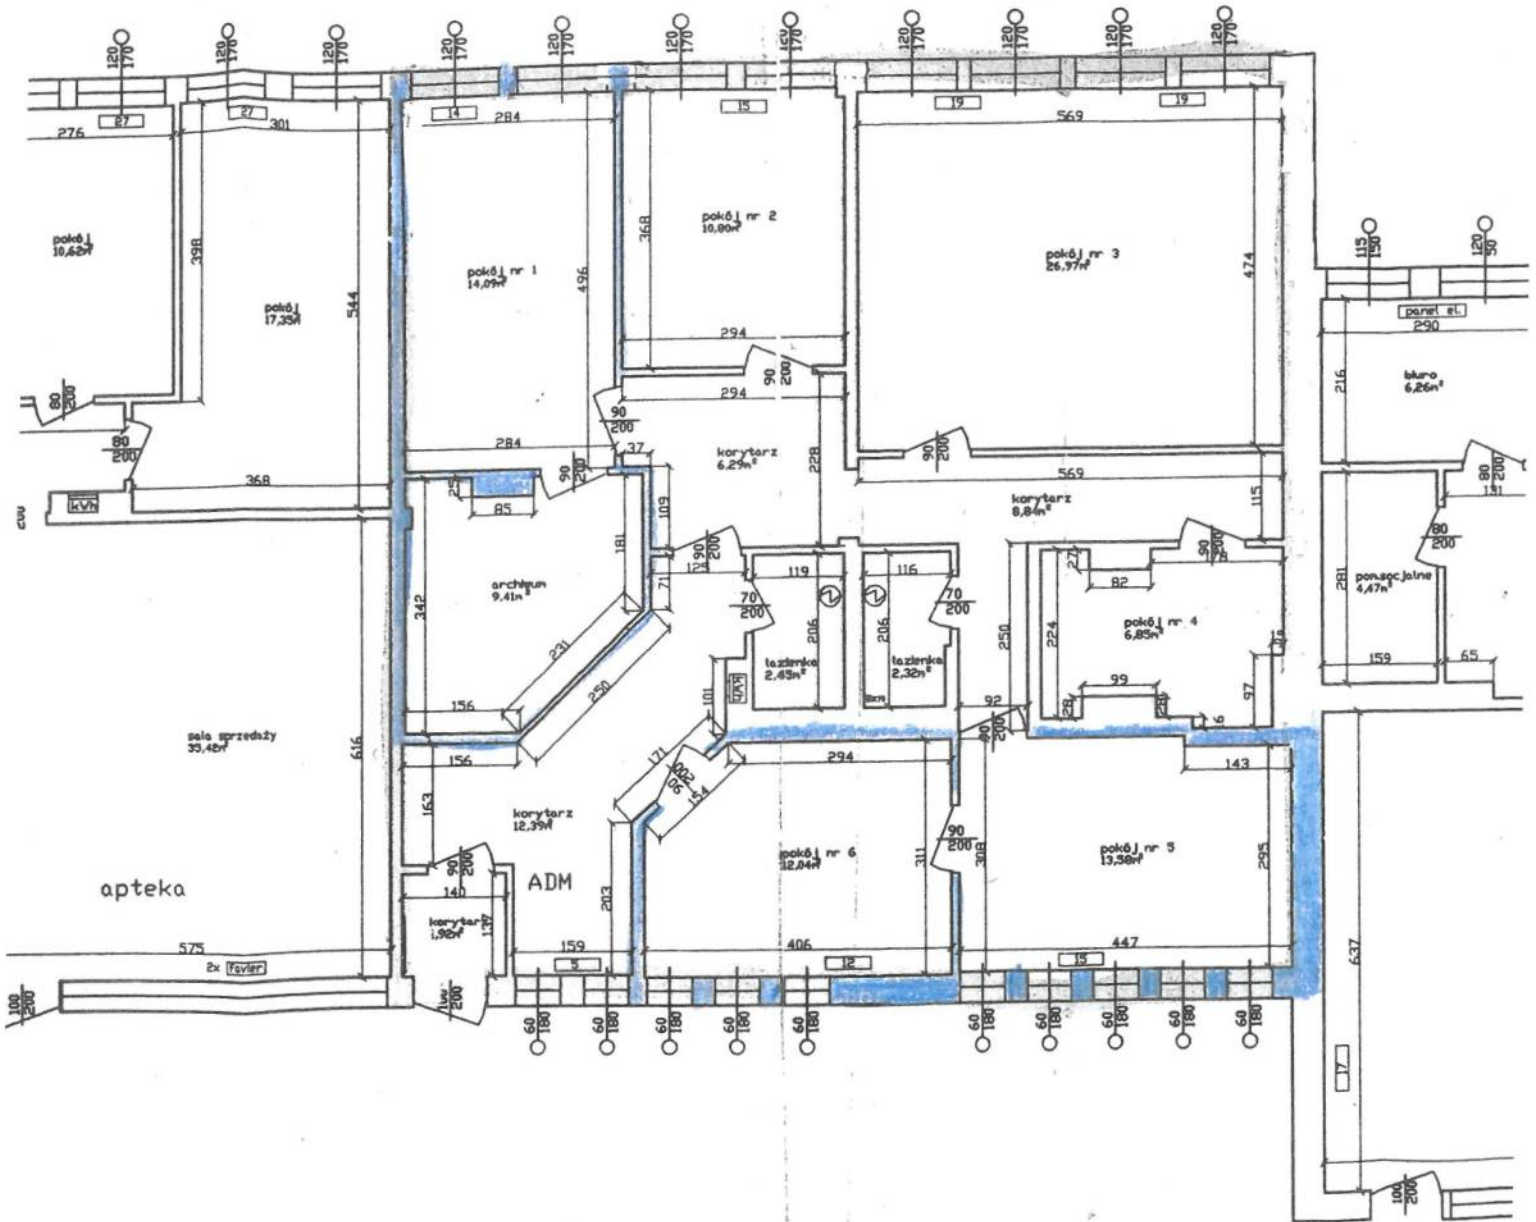

PRZEDSIĘWZIENIA

Piotr Jedliński