

OBIEKT:
OBR. NR 326101_1.0014_0017;
DZIAŁKI WG ZAKRESU

miasto Koszalin
powiat m. Koszalin
województwo zachodniopomorskie
identyfikator jedn. ewid.:
326101_1.0014_0017

Imię i nazwisko lub nazwa podmiotu wykonującego pracę geodezyjną

POLSKA INŻYNIERIA SP. Z O.O.
UL. NOWOGRODZKA 62B, LOK. 19
02-002 WARSZAWA

SKALA: 1:500
Układ współrzędnych: "PL-2000" Kronstadt '86
Poziom odniesienia wysokości:

Kierownik roboty:
Tomasz Makówka
20819 (1)
(Imię, nazwisko, nr i zakres uprawnień)

Oznaczenie kancelaryjne zgłoszenia pracy geodezyjnej:
GK-I-3.6640.2.882.2017.ZR

Mapę do celów projektowych sporządzono przy wykorzystaniu:

- Zbiórów danych PZGIK, o których mowa w art. 4 ust. 1a pkt 1, 2, 3, 8, 10 i 11 oraz ust. 1b ustawy prawo geodezyjne i kartograficzne;
- Wyników pomiarów obiektów nieobjętych bazami danych, o których mowa w pkt 1 wskazanych przez projektanta lub inwestora;
- Opracowań planistycznych oraz projektów budowlanych i innych dokumentów objętych pozwoleniem na budowę, przechowywanych przez organy administracji architektoniczno - budowlanej, dotyczących terenu projektowanej inwestycji lub terenów sąsiednich

W zakresie opracowania znajdują się punkty osnowy geodezyjnej nr: 242.1028, 242.1396, 242.1399, 242.1710, 242.1711, 242.1502, 2557, 2558, 2882, 2559, 1345 podlegające ochronie na podstawie art. 15, art. 48 ust. 1 pkt 3 ustawy Prawo geodezyjne i kartograficzne

Metoda sporządzenia mapy: cyfrowa

Granice i nr działek ewidencyjnych: według danych MODGIK w Koszalinie z dnia 25.08.2016 r.

Oznaczenia Miejsowego Planu Zagospodarowania Terenu E15MN

- nazwy jednostek MPZT
- granice jednostek MPZT
- nieprzekraczalne linie zabudowy

Informacje dotyczące typu nośnika oraz zawartości nośnika z danymi cyfrowymi:

1. Typ nośnika: CI3	Wielkość: 3.0 MiB	Data utworzenia: 25-09-2017
Nazwa pliku: 882_2017cb.dxf		

Informacje dodatkowe:

- Zakres aktualizacji: - - - - -
- Redakcja zmian zgodna z rozporządzeniem w sprawie bazy danych geodezyjnej ewidencji sieci uzbrojenia terenu, bazy danych obiektów topograficznych oraz mapy zasadniczej (Dz. U. z 2013 poz. 383)
- Wszystkie trwałe obiekty budowlane podlegają wyczerpaniu przez jednostkę wykonawstwa geodezyjnego
- Nie wyklucza się istnienia w terenie również uzbrojenia, o którym brak było informacji branżowych i nie zostało odnotowane w czasie inwentaryzacji geodezyjnej
- Mapa została wykonana z uwzględnieniem ustaleń służebności gruntowych ujawnionych w Księgach Włoczystych

Rejestracja:
nie dotyczy terenu zamkniętego dn. 1.06.08r. dn. 6.04.04r. MJK

Podpisano się, że niniejszy dokument został opracowany w wyniku prac geodezyjnych i kartograficznych, których rezultaty zawiera opr. techniczny wpisany do ewidencji materiałów geodezyjnych zasobu geodezyjnego i kartograficznego.

Organ prowadzący państwowy zasób geodezyjny i kartograficzny: Prezydent Miasta Koszalin

Identyfikator ewidencyjny materiału zasobu - operatu technicznego: **PS491.001.991**

Data wpisania operatu technicznego do ewidencji materiałów zasobu: **2017-10-03**

Imię, nazwisko i podpis reprezentującego organ: **inż. Anna Kostek**

Uzbrojenie opracowano na podstawie:


- Danych branżowych - z literą B
- Pośredniego ustalenia przybliżonej aparaturą elektrometryczną - z literą A
- Bezpośrednich pomiarów powykonawczych - bez litery

W związku z tym w częściach 1 i 2 nie gwarantuje się: kompletności i dokładności położenia uzbrojenia na mapie może być różnica od dokładności kartometrycznej mapy.

Aktualność mapy do celów projektowych na dzień: 01.09.2017 r.

25.09.2017.
inż. Tomasz Makówka
Ciepła Osiedla nr 19
ul. Nowogrodzka 62B, lok. 19
02-002 Warszawa
Data sporządzenia mapy: 01.09.2017 r.
Wykonawstwo geodezyjne: Makówka Tomasz 20819

inż. Anna Kostek

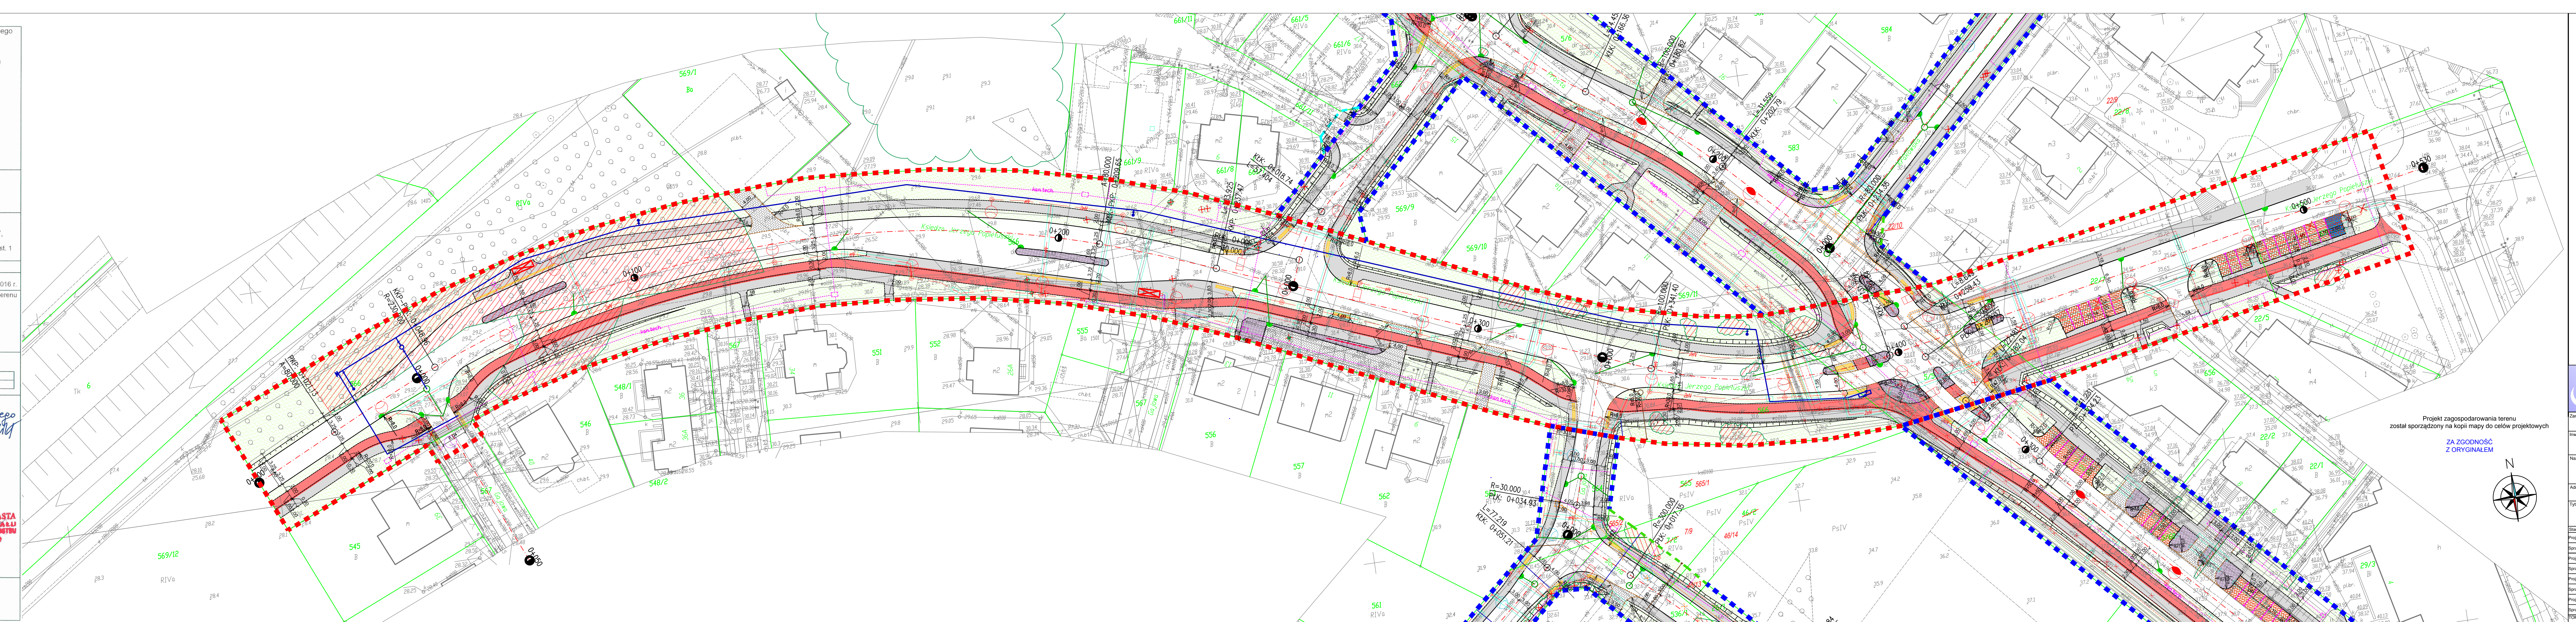

Projekt zagospodarowania terenu
został sporządzony na kopii mapy do celów projektowych

ZA ZGODNOŚĆ
Z ORYGINAŁEM



Zamawiający: Gmina Miasto Koszalin
ul. Rynek Staromiejski 6-7
75-007 Koszalin

Inwestor: Prezydent Miasta Koszalin
75-007 Koszalin, ul. Rynek Staromiejski 6-7

Nazwa inwestycji: Dokumentacja projektowa przebudowy drogi zbiorczej
ul. Ks. Jerzego Popiełuski

Adres inwestycji: woj. zachodniopomorskie, Gmina Miasto Koszalin,
ul. Ks. Jerzego Popiełuski

Tytuł rysunku: Projekt zagospodarowania terenu

Stanowisko	Imię, nazwisko i nr uprawnień	Podpis	Data:
Projektant	dr inż. Dariusz Godlewski	<i>[Signature]</i>	luty 2018 r.
Sprawdzający	mgr inż. Rafał Bielicki	<i>[Signature]</i>	
Projektant	mgr inż. Hubert Moczyński	<i>[Signature]</i>	
Sprawdzający	mgr inż. Łukasz Płoczek	<i>[Signature]</i>	
Projektant	mgr inż. Iwonna Maria Kosyła	<i>[Signature]</i>	
Sprawdzający	mgr inż. Barbara Karpińska	<i>[Signature]</i>	
Projektant	mgr inż. Teresa Wasiewicz	<i>[Signature]</i>	
Sprawdzający	inż. Marek Masalski	<i>[Signature]</i>	
TCM:	PZT	Stadium:	PB

Skala: 1:500
Rys. nr: 2.1