

OBIEKT:
OBR. NR 326101_1.0014_0017;
DZIAŁKI WG ZAKRESU

miasto Koszalin
powiat m. Koszalin
województwo zachodniopomorskie
identyfikator jedn. ewid.:
326101_1.0014_0017

Imię i nazwisko lub nazwa podmiotu wykonującego pracę geodezyjną

POLSKA INŻYNIERIA SP. Z O.O.
UL. NOWOGRODZKA 62B, LOK. 19
02-002 WARSZAWA

SKALA: 1:500
Układ współrzędnych: "PL-2000" Kronsztad '86
Poziom odniesienia wysokości:

Kierownik roboty:
Tomasz Makówka
20819 (1)

Oznaczenie kancelaryjne zgłoszenia pracy geodezyjnej:
GK-I-3.6640.2.882.2017.ZR

Mapę do celów projektowych sporządzono przy wykorzystaniu:

- Zbiórów danych PZGIG, o których mowa w art. 4 ust. 1a pkt 1, 2, 3, 8, 10 i 11 oraz ust. 1b ustawy prawo geodezyjne i kartograficzne;
- Wyników pomiarów obiektów nieobjętych bazami danych, o których mowa w pkt 1 wskazanych przez projektanta lub inwestora;
- Opracowań planistycznych oraz projektów budowlanych i innych dokumentów objętych pozwoleniem na budowę, przechowywanych przez organy administracji architektoniczno - budowlanej, dotyczących terenu projektowanej inwestycji lub terenów sąsiednich

W zakresie opracowania znajdują się punkty osnowy geodezyjnej nr: 242.1028, 242.1396, 242.1399, 242.1710, 242.1711, 242.1502, 2557, 2558, 2882, 2559, 1345 podlegające ochronie na podstawie art. 15, art. 48 ust. 1 pkt 3 ustawy Prawo geodezyjne i kartograficzne

Metoda sporządzenia mapy: cyfrowa

Granice i nr działek ewidencyjnych: według danych MODGIG w Koszalinie z dnia 25.08.2016 r.

Oznaczenia Miejsowego Planu Zagospodarowania Terenu

E15MN - nazwy jednostek MPZT
- granice jednostek MPZT
- nieprzekraczalne linie zabudowy

Informacje dotyczące typu nośnika oraz zawartości nośnika z danymi cyfrowymi:

Nazwa pliku	Wielkość	Data utworzenia
862_2017cb.dxf	3.0 MB	25-09-2017

Informacje dodatkowe:

- Zakres aktualizacji: -
- Różnica znaków zgodnie z rozporządzeniem w sprawie bazy danych geodezyjnej ewidencji sieci uzbrojenia terenu, bazy danych obiektów topograficznych oraz mapy zasadniczej (Dz. U. z 2013 poz. 383)
- Wszystkie trwałe obiekty budowlane podlegają wytyczeniu przez jednostkę wykonawstwa geodezyjnego
- Nie wyklucza się istnienia w terenie również uzbrojenia, o którym brak było informacji branżowych i nie zostało odnotowane w czasie inwentaryzacji geodezyjnej
- Mapa została wykonana z ustaleniem lub ustalenia służbności gruntowych ujawnionych w Księgach Wiczyściach

Rejestracja:
Nie dotyczy terenu zamkniętego
dn. 1.08.2017 dn. 6.08.2014.

Politolizacja się, ta niniejszy dokument został opracowany w wyniku prac geodezyjnych i kartograficznych, których rezultaty zawiera oprzet techniczny wpisany do ewidencji materiałów geodezyjnego zasobu geodezyjnego i kartograficznego.

Organ prowadzący państwowy zasób geodezyjny i kartograficzny: Prezydent Miasta Koszalina

Identyfikator ewidencyjny materiału zasobu - oprzet techniczny: 20819-10-03

Data ważności oprzetu technicznego: 2017-10-03

Imię, nazwisko i podpis: inż. Anna Kostek

25.09.2017


inż. Tomasz Makówka
Geodezja i Inżynieria
Data sporządzenia: 2017-09-25

Uzbrojenie opracowano na podstawie

- Danych branżowych - z literą B
- Pośredniego ustalenia przybiciu aparaturą elektrometryczną - z literą A
- Bezpośrednich pomiarów powykonawczych - bez litery

W związku z tym w częściach 1 i 2 nie gwarantuje się kompletności, a dokładność pokreślenia uzbrojenia na mapie może być niższa od dokładności kartograficznej mapy.

Aktualność mapy do celów projektowych na dzień: 01.09.2017 r.

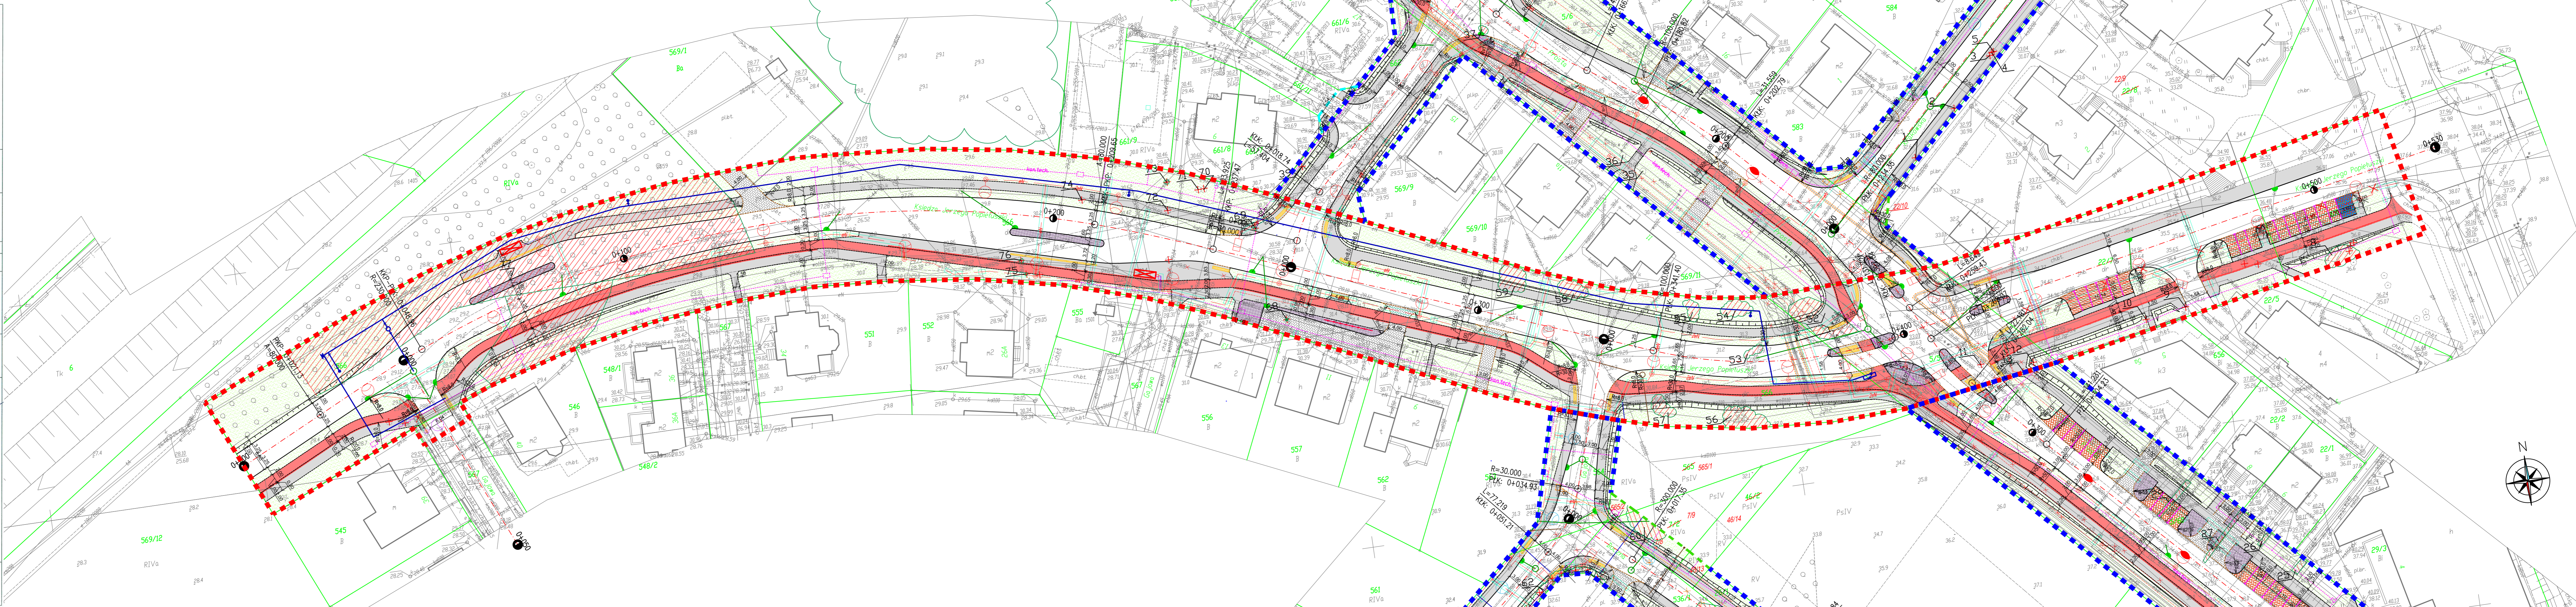

POLSKA INŻYNIERIA sp. z o.o.
INGENIERIE POLONAISE - POLISH ENGINEERING

02-002 Warszawa (Warsaw, Poland)
Rafał Pruski - Inżynier
ul. Nowogrodzka 62B lok. 19
www.polskaingenieria.pl

Zamawiający: Gmina Miasto Koszalin
ul. Rynek Staromiejski 6-7
75-007 Koszalin

Inwestor: Prezydent Miasta Koszalina
75-007 Koszalin, ul. Rynek Staromiejski 6-7

Nazwa inwestycji: **Dokumentacja projektowa budowy drogi zbiorczej ul. Ks. Jerzego Popiełuski**

Adres inwestycji: woj. zachodniopomorskie, Gmina Miasto Koszalin, ul. Ks. Jerzego Popiełuski

Tytuł rysunku: **Inwentaryzacja zieleni, gospodarka drzewostanem, projekt zieleni**

Stanowisko	Imię, nazwisko i m. uprawnień	Podpis	Data
Projektant	dr inż. Dariusz Godłowski	[Podpis]	luty 2018 r.
Opracowujący			
Specjalizujący	mgr inż. Rafał Bielicki	[Podpis]	
Specjalność:	drogowa	Stadium: PB	Skala: 1:500 Rys. nr: 2.1