


do rysunku nr 1

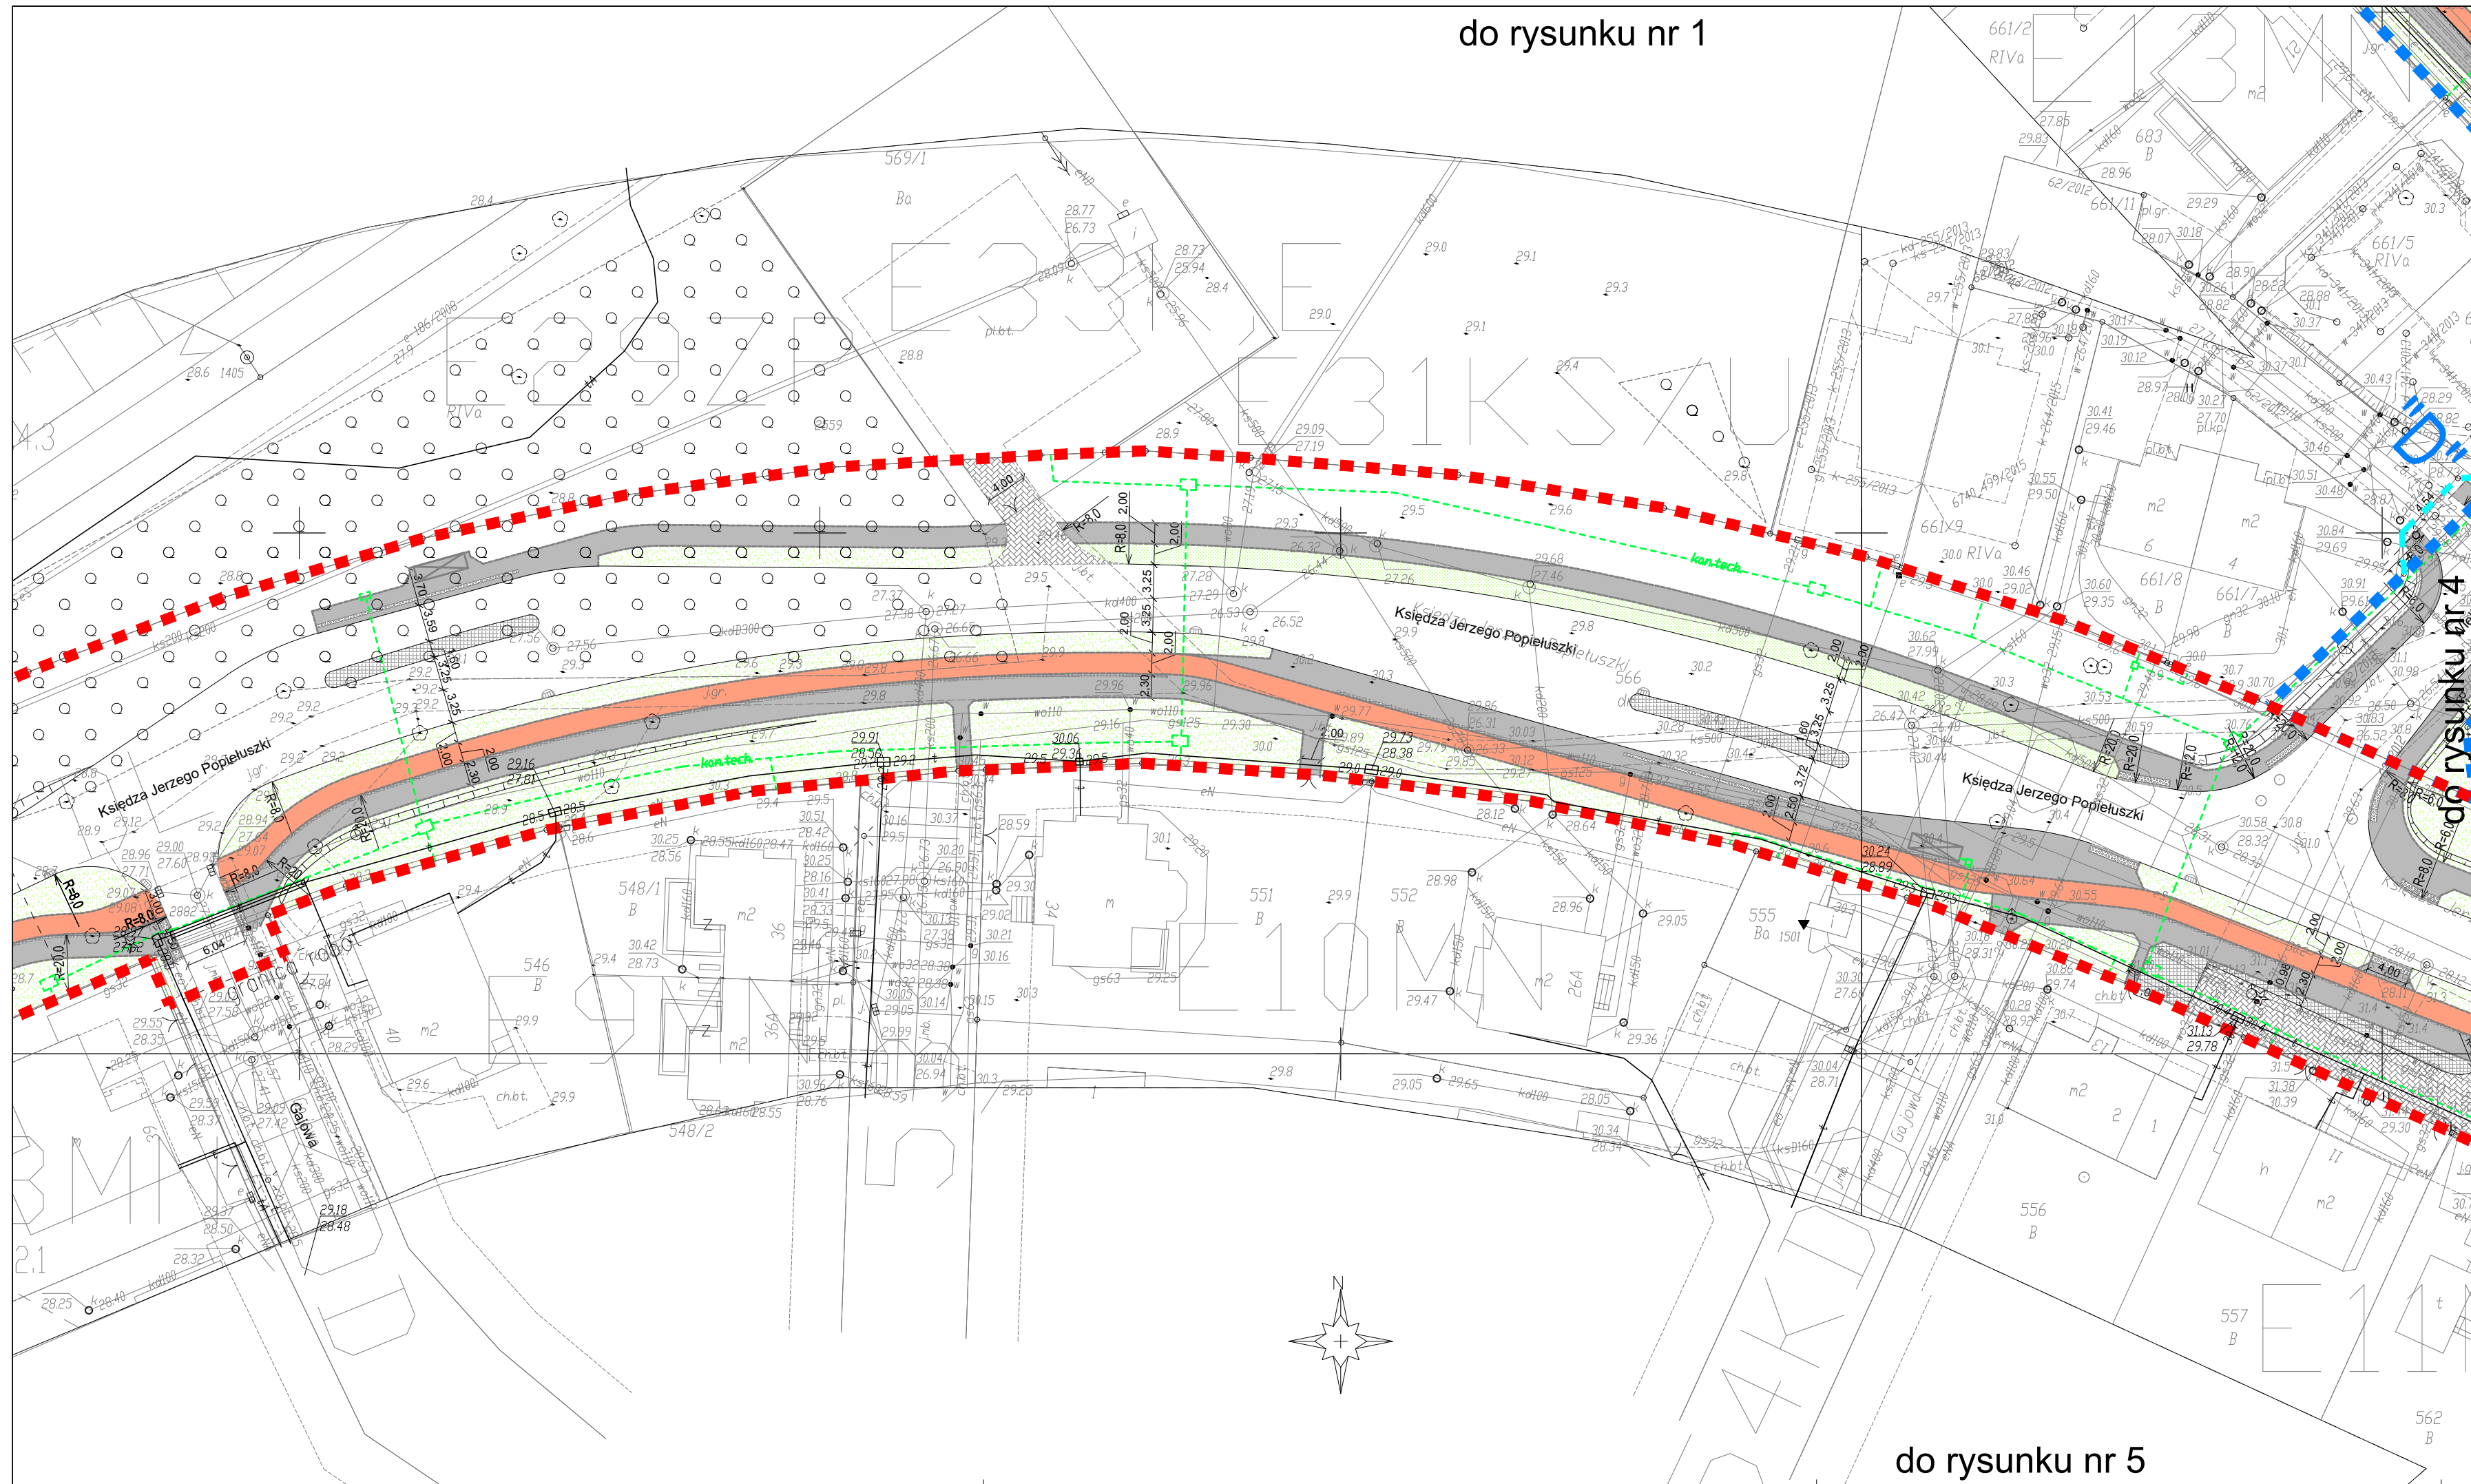

do rysunku nr 5

OBIEKT:
OBR. NR 326101_1.0014_0017;
DZIAŁKI WG ZAKRESU

miasto Koszalin
powiat m. Koszalin
województwo zachodniopomorskie
identyfikator jedn. ewid.:
326101_1.0014_0017

Imię i nazwisko lub nazwa podmiotu wykonującego pracę geodezyjną
POLSKA INŻYNIERIA SP. Z O.O.
UL. NOWOGRODZKA 62B, LOK. 19
02-002 WARSZAWA

SKALA: 1:500
Układ współrzędnych: PL-2000
Krajowy system odniesienia wysokości:

Kierownik roboty: Tomasz Makówka
20819 (1)

Oznaczenie kancelaryjne zgłoszenia pracy geodezyjnej:
GK-I-3.6640.2.882.2017.ZR

Mapę do celów projektowych sporządzono przy wykorzystaniu:
1. Zbiórów danych PZGIK, o których mowa w art. 4 ust. 1a pkt 1, 2, 3, 8, 10 i 11 oraz ust. 1b ustawy prawo geodezyjne i kartograficzne;
2. Wyników pomiarów obiektów nieobjętych bazami danych, o których mowa w pkt 1 wskazanych przez projektanta lub inwestora;
3. Opracowań planistycznych oraz projektów budowlanych i innych dokumentów objętych pozwoleniem na budowę, przechowywanych przez organy administracji architektoniczno - budowlanej, dotyczących terenu projektowanej inwestycji lub terenów sąsiednich

W zakresie opracowania znajdują się punkty osnowy geodezyjnej nr: 242.1028, 242.1396, 242.1599, 242.1710, 242.1711, 242.1502, 2557, 2558, 2882, 2559, 1345

podlegające ochronie na podstawie art. 15, art. 48 ust. 1 pkt 3 ustawy Prawo geodezyjne i kartograficzne

Metoda sporządzenia mapy: analogowa/cyfrowa
Identyfikator: P.3261

Granice i nr działek ewidencyjnych:
według danych MODGIK w Koszalinie z dnia 25.08.2016 r.

Informacje dotyczące typu nośnika oraz zawartości nośnika z danymi cyfrowymi:
1. Typ nośnika: CD, DVD

Nazwa pliku:	Wielkość:	Data utworzenia:
B82_2017.dwg	1.4 MB	13-09-2017

Informacje dodatkowe:
1. Zakres aktualizacji: - - - - -
2. Redakcja znaków zgodna z rozporządzeniem w sprawie bazy danych geodezyjnej ewidencyjnej sieci uzbrojenia terenu, bazy danych obiektów topograficznych oraz mapy zasadniczej (Dz. U. z 2013 poz. 383)
3. Wszystkie trwałe obiekty budowlane podlegają wyliczeniu przez jednostkę wykonawczą geodezyjną
4. Nie wykazuje się istnienia w terenie obiektów, o którym brak było informacji branżowych i nie zostało odnotowane w czasie inwentaryzacji geodezyjnej
5. Mapa została wykonana z użyciem bezustalnia służebności gruntowych ujętych w Księgach Wieczystych

Uzbrojenie opracowano na podstawie:
1. Danych branżowych - z liter B
2. Pośredniego ustalenia przebiegu aparatury elektryczno-sygnałowej - z liter A
3. Bezpośrednich pomiarów powykonawczych - bez liter

W związku z tym w częściach 1 i 2 nie gwarantuje się kompletności. A dokładność pokazana na mapie może być różna od dokładności kartometrycznej mapy.

Aktualność mapy do celów projektowych na dzień: 01.09.2017 r.

Rejestracja:

Data sporządzenia i podpis kierownika jednostki wykonawstwa geodezyjnego

LEGENDA:
- - - - - Przebudowa i zabezpieczenie urządzeń telekom.
- - - - - Trasa projektowanego kanału technologicznego
- - - - - Linie rozgraniczające - przebudowa ul. Popieluszki
- - - - - Linie rozgraniczające - budowa dróg lokalnych
- - - - - Linie rozgraniczające - czasowe wyjścia
- - - - - Linie podziałowe
„D” Oznaczenie obszarów

POLSKA INŻYNIERIA sp. z o.o.
INGENIERIE POLONAISE - POLISH ENGINEERING

02-002 Warszawa (Warsaw, Varsovie)
Polska (Poland, Pologne)
ul. Nowogrodzka 62B, lok. 19
www.polskaingnieria.pl

ZAMAWIAJĄCY: Gmina Miasto Koszalin
ul. Rynek Staromiejski 6-7
75-007 Koszalin

INWESTOR: Prezydent Miasta Koszalina
ul. Rynek Staromiejski 6-7
75-007 Koszalin

Nazwa inwestycji: Dokumentacja projektowa przebudowy drogi zbiorczej
ul. Ks. Jerzego Popieluszki

Adres inwestycji: woj. zachodniopomorskie, Gmina Miasto Koszalin
ul. Ks. Jerzego Popieluszki

Tytuł rysunku: Budowa kanału technologicznego
Przebudowa i zabezpieczenie urządzeń telekomunikacyjnych
Plan sytuacyjny

Stanowisko:	Imię i Nazwisko, nr uprawnień	Data i podpis	Data:
Projektant:	mgr inż. Teresa Wąsiewicz, 0007/96/U		28-02-2018
Opracowujący:			Skala: Rys. nr
Sprawdzający:	inż. Marek Masalski, 0379/97/U		1:500 3
Objekt:	Telekomunikacja	Stadium: PB	