

**OBIEKT:**  
OBR. NR 326101\_1.0014\_0017;  
DZIAŁKI WG ZAKRESU

miasto Koszalin  
powiat m. Koszalin  
województwo zachodniopomorskie  
identyfikator jedn. ewid.:  
326101\_1.0014\_0017

**SKALA: 1:500**  
Układ współrzędnych: "PL-2000" Kronstadt '86  
Poziom odniesienia wysokości:

**Kierownik roboty:**  
Tomasz Makówka  
20819 (1)  
(imię, nazwisko, nr i zakres upr. zaw.)

Oznaczenie kancelaryjne zgłoszenia pracy  
geodezyjnej:  
GK-I-3.6640.2.882.2017.ZR

Mapę do celów projektowych sporządzono przy  
wykorzystaniu:

- Zbiórów danych PZGik, o których mowa w art. 4 ust. 1a pkt 1, 2, 3, 8, 10 i 11 oraz ust. 1b ustawy prawo geodezyjne i kartograficzne;
- Wyników pomiarów obiektów nieobjętych bazami danych, o których mowa w pkt 1 wskazanych przez projektanta lub inwestora;
- Opracowań planistycznych oraz projektów budowlanych i innych dokumentów objętych pozwoleniem na budowę, przechowywanych przez organy administracji architektoniczno - budowlanej, dotyczących terenu projektowanej inwestycji lub terenów sąsiednich

W zakresie opracowania znajdują się punkty osnowy geodezyjnej nr: 242.1028, 242.1396, 242.1399, 242.1710, 242.1711, 242.1622, 2557, 2558, 2882, 2559, 1345 podlegające ochronie na podstawie art. 15, art. 48 ust. 1 pkt 3 ustawy Prawo geodezyjne i kartograficzne

Metoda sporządzenia mapy: cyfrowa

Granice i nr działek ewidencyjnych:  
według danych MDDGIK w Koszalinie z dnia 25.08.2016 r.

Oznaczenia Miejscowego Planu Zagospodarowania Terenu  
**E15MN** - nazwy jednostek MPZT  
- granice jednostek MPZT  
- nieprzekraczalną linię zabudowy

Informacje dotyczące typu nośnika oraz zawartości nośnika z danymi cyfrowymi:

1. Typ nośnika: CD		
Nazwa pliku	Wielkość	Data utworzenia
882_2017cd.dxf	3.0 MiB	25-09-2017

Informacje dodatkowe:

- Zakres aktualizacji:
- Redakcja znaków zgodna z rozporządzeniem w sprawie bazy danych geodezyjnej ewidencji sieci uzbrojenia terenu, bazy danych obiektów topograficznych oraz mapy zasadniczej (Dz. U. z 2013 poz. 383)
- Wszystkie trwałe obiekty budowlane podlegające wyliczeniu przez jednostkę wykonawstwa geodezyjnego
- Nie wyklucza się istnienia w terenie również uzbrojenia, o którym brak było informacji branżowych i nie zostało odnotowane w czasie inwentaryzacji geodezyjnej
- Mapa została wykonana z ustaleniem/bez ustalenia służebności gruntowych ujawnionych w Księgach Włoczystych

Rejestracja:  
*Nie dotyczy terenu zamkniętego*  
*dot. 1 obj. objętych dz. 6 obr. 004. 11/17*

Podpisuje się, że niniejszy dokument został opracowany w wyniku prac geodezyjnych i kartograficznych, których rezultaty zawiera opór techniczny wpisany do ewidencji materiałów państwowego zasobu geodezyjnego i kartograficznego.

Organ prowadzący państwowy zasob geodezyjny i kartograficzny  
Tereny i obiekty ewidencyjne materiału zasobu - operatu technicznego  
Data wpisania operatu technicznego do ewidencji materiałów zasobu  
imię, nazwisko i podpis wykonawcy  
reprezentującego organ.

Prezydent Miasta Koszalin  
25.09.2017  
2017-10-03

**z up. PREZYDENTA MIASTA KOSZALIN**  
**GEODEZJI I KARTOGRAFII**  
**inż. Anna Kostek**


Uzbrojenie opracowano na podstawie

- Danych branżowych - z literą B
- 1'osobnego ustalenia protokołu aparatury elektrometrycznej - z literą A
- Bezpośrednich pomiarów powykonawczych - bez litery

W związku z tym w częściach 1 i 2 nie gwarantuje się kompletności, a dokładność położenia uzbrojenia na mapie może być niższa od dokładności kartometrycznej mapy

Aktualność mapy do celów projektowych na dzień: 01.09.2017 r.

*25.09.2017*  
**inż. Tomasz Makówka**  
**Geodezja i Kartografia**  
Upr. nr 20819

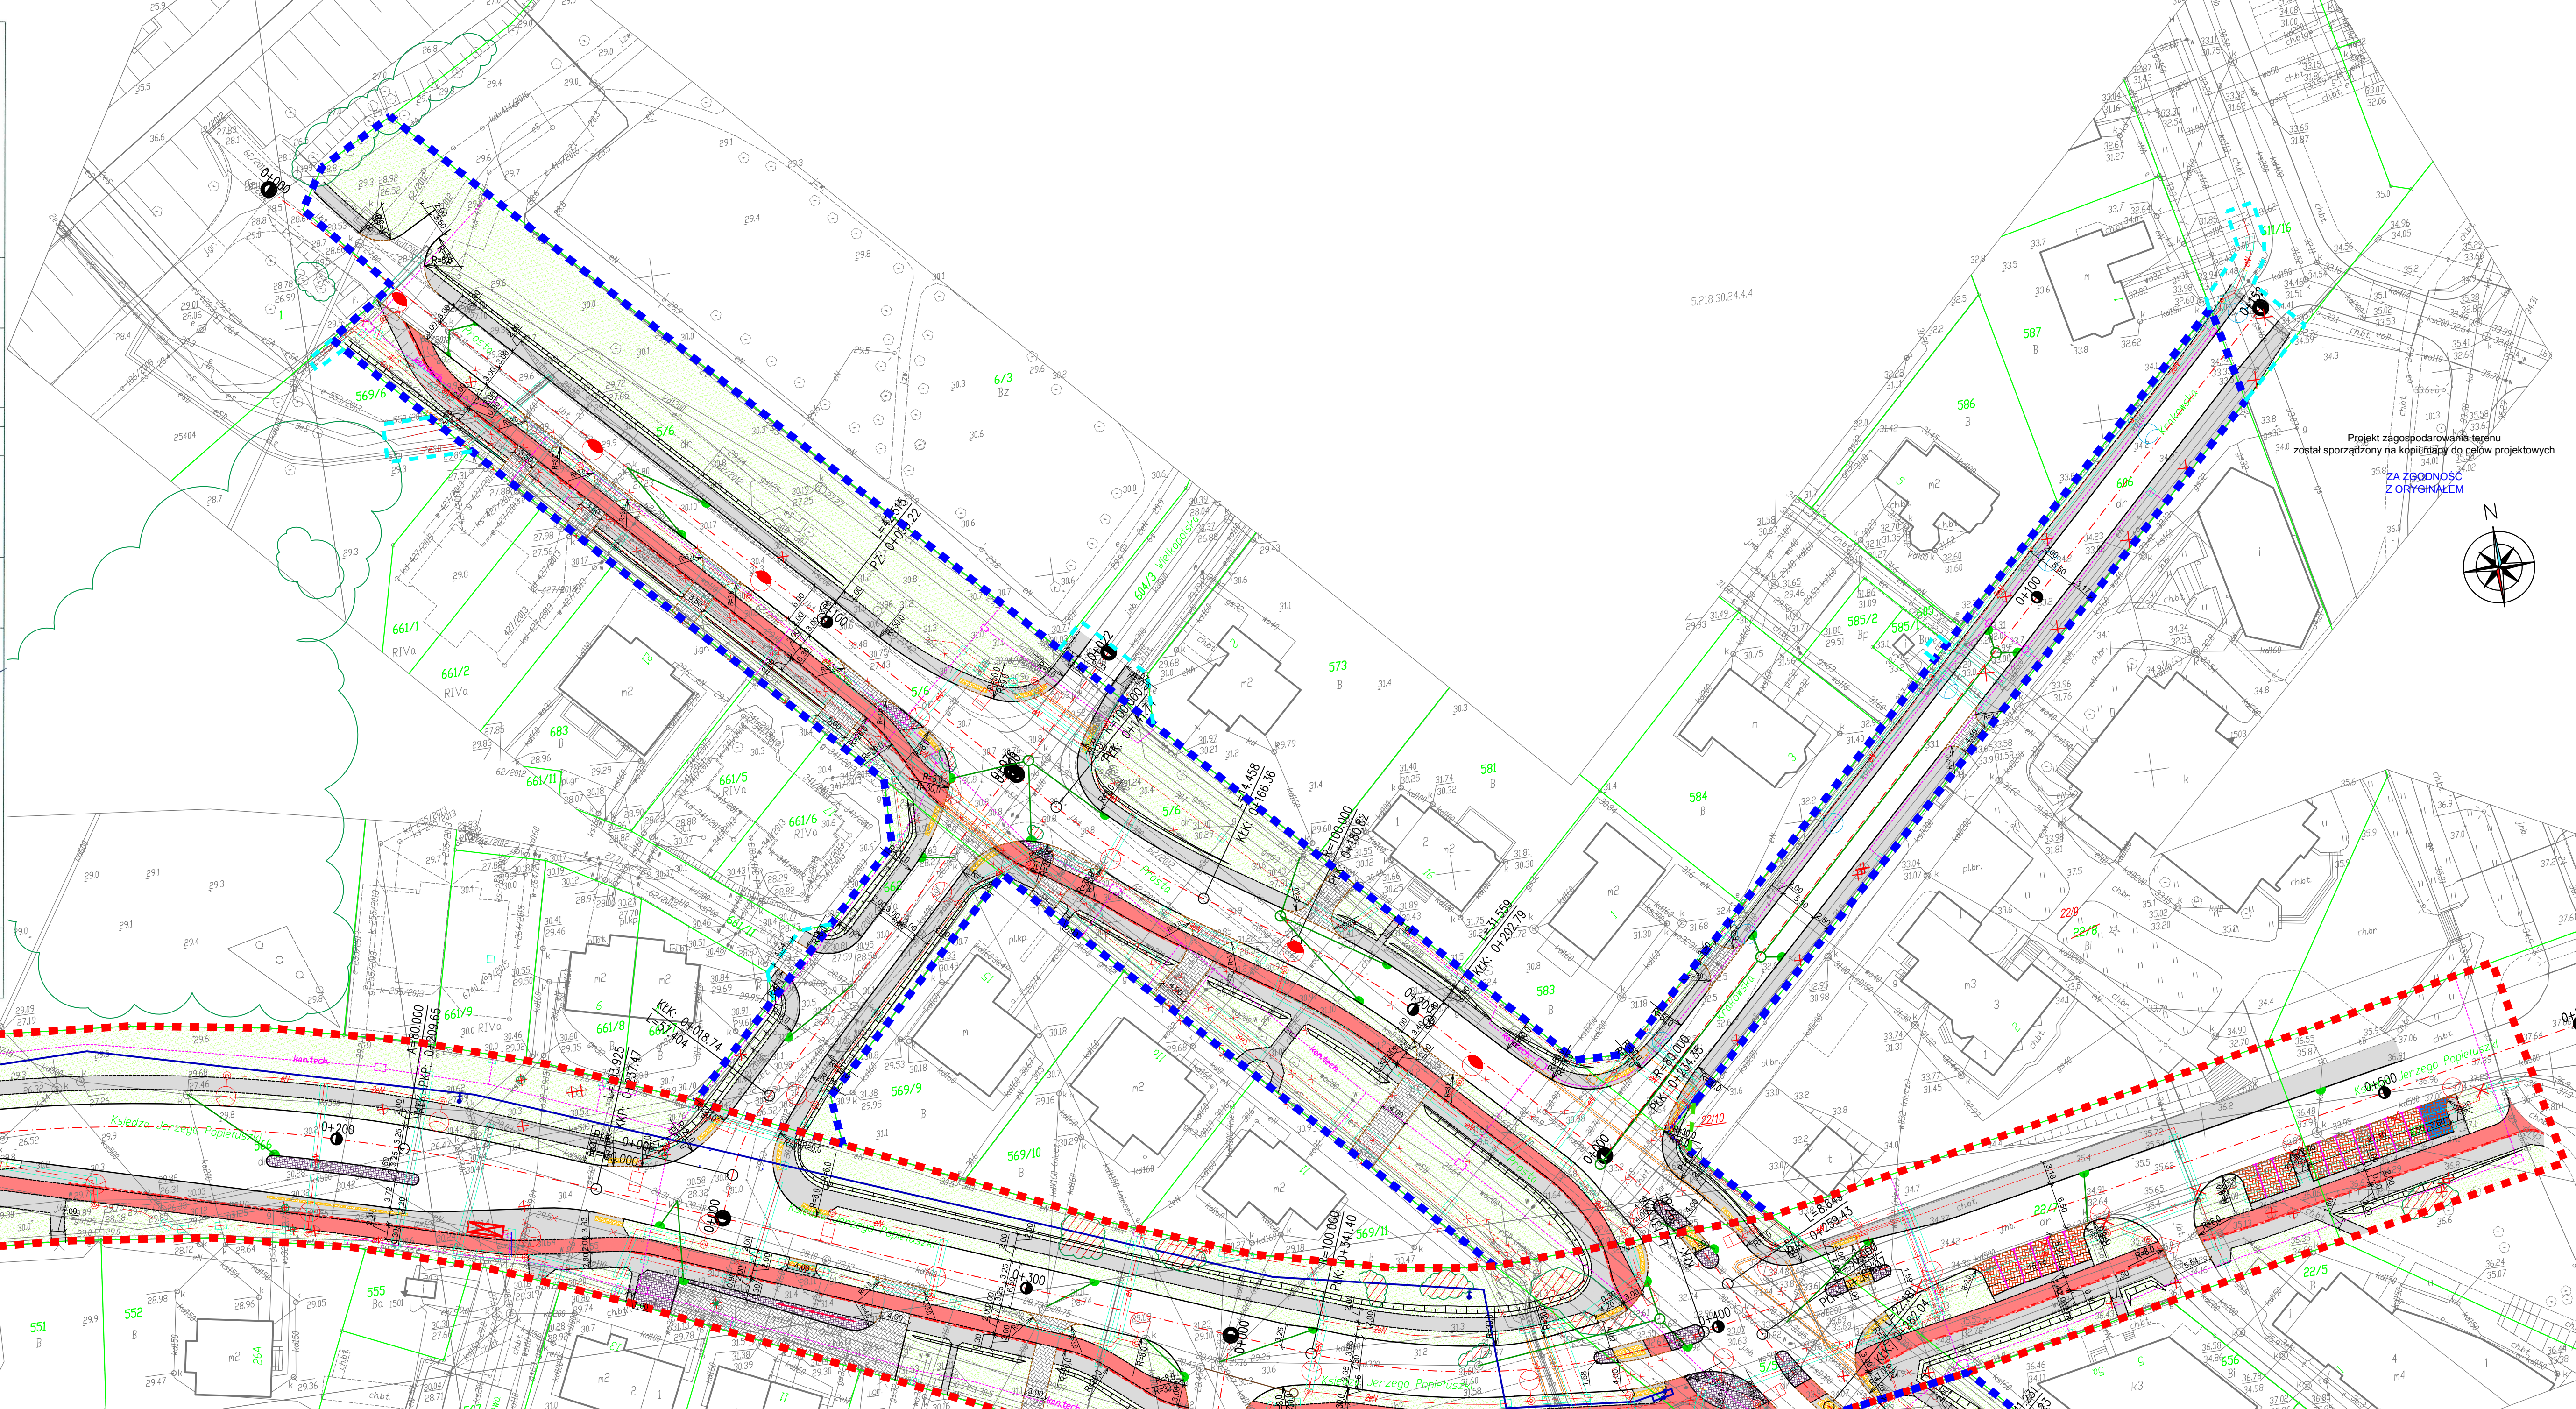

Projekt zagospodarowania terenu  
został sporządzony na kopii mapy do celów projektowych  
**ZŁ ZGODNOŚĆ Z ORYGINAŁEM**

**POLSKA INŻYNIERIA sp. z o.o.**  
INGENIERE POLONAISE - POLISH ENGINEERING

Zamawiający: Gmina Miasto Koszalin  
ul. Rynek Staromiejski 6-7  
75-007 Koszalin

Inwestor: Prezydent Miasta Koszalin  
75-007 Koszalin, ul. Rynek Staromiejski 6-7

Nazwa inwestycji: Dokumentacja projektowa budowy dróg lokalnych  
ul. Prostej, Bocznej, Gajowej i Krakowskiej

Adres inwestycji: woj. zachodniopomorskie, Gmina Miasto Koszalin,  
ul. Prosta, ul. Boczna, ul. Gajowa, ul. Krakowska, Włoczkowka

Tytuł rysunku: Projekt zagospodarowania terenu

Starosta	Imię, nazwisko i nr uprawnień	Podpis	Data
Projektant	inż. Dariusz Godlewski		luty 2018 r.
Sprawdzający	mgr inż. Rafał Bieliński		
Projektant	mgr inż. Hubert Moczyski		
Sprawdzający	mgr inż. Lukasz Pożoga		
Projektant	mgr inż. Iwonna Maria Kostyra		
Sprawdzający	mgr inż. Barbara Karpiszka		
Projektant	mgr inż. Teresa Węgliszcz		
Sprawdzający	inż. Marek Masalski		
TCM	PZT	Szkicownik	PB

Skala: 1:500  
Rys. nr: 2.1