

**OBIEKT:**  
OBR. NR 326101\_1.0014\_0017;  
DZIAŁKI WG ZAKRESU

miasto Koszalin  
powiat m. Koszalin  
województwo zachodniopomorskie  
identyfikator jedn. ewid.:  
326101\_1.0014\_0017

**SKALA: 1:500**  
Układ współrzędnych: "PL-2000" Kronsztad '86  
Poziom odniesienia wysokości:

**Kierownik roboty:**  
Tomasz Makówka  
20819 (1)  
(imię, nazwisko, nr i zakres upr. zaw.)

Oznaczenie kancelaryjne zgłoszenia pracy  
geodezyjnej:  
GK-I-3.6640.2.882.2017.ZR

Mapę do celów projektowych sporządzono przy  
wykorzystaniu:

- Zbiórów danych PZGik, o których mowa w art. 4 ust. 1a pkt 1, 2, 3, 8, 10 i 11 oraz ust. 1b ustawy prawo geodezyjne i kartograficzne;
- Wyników pomiarów obiektów nieobjętych bazami danych, o których mowa w pkt 1 wskazanych przez projektanta lub inwestora;
- Opracowań planistycznych oraz projektów budowlanych i innych dokumentów objętych pozwoleniem na budowę, przechowywanych przez organy administracji architektoniczno - budowlanej, dotyczących terenu projektowanej inwestycji lub terenów sąsiednich

W zakresie opracowania znajdują się punkty osnowy geodezyjnej nr: 242.1028, 242.1396, 242.1399, 242.1710, 242.1711, 242.1502, 2557, 2558, 2882, 2559, 1345 podlegające ochronie na podstawie art. 15, art. 48 ust. 1 pkt 3 ustawy Prawo geodezyjne i kartograficzne

Metoda sporządzenia mapy: cyfrowa

Granice i nr działek ewidencyjnych: według danych MDDGIK w Koszalinie z dnia 25.08.2016 r.

Oznaczenia Miejscowego Planu Zagospodarowania Terenu  
**E15MN** - nazwy jednostek MPZT  
- granice jednostek MPZT  
- nieprzekraczalną linię zabudowy

Informacje dotyczące typu nośnika oraz zawartości nośnika z danymi cyfrowymi:

1. Typ nośnika: CD		
Nazwa pliku	Wielkość	Data utworzenia
882_2017cd.dxf	3.0 MiB	25-09-2017

Informacje dodatkowe:

- Zakres aktualizacji: -----
- Redakcja znaków zgodna z rozporządzeniem w sprawie bazy danych geodezyjnej ewidencji sieci uzbrojenia terenu, bazy danych obiektów topograficznych oraz mapy zasadniczej (Dz. U. z 2013 poz. 383)
- Wszystkie trwałe obiekty budowlane podlegające wyliczeniu przez jednostkę wykonawstwa geodezyjnego
- Nie wyklucza się istnienia w terenie również uzbrojenia, o którym brak było informacji branżowych i nie zostało odnotowane w czasie inwentaryzacji geodezyjnej
- Mapa została wykonana z ustaleniem/bez ustalenia służebności gruntowych ujawnionych w Księgach Własności

Rejestracja:  
*Nie dotyczy termin zamkniętego dn. 1 obr. 0119 dn. 6 obr. 004. 11/17*

Podpisuje się, że niniejszy dokument został opracowany w wyniku prac geodezyjnych i kartograficznych, których rezultaty zawiera opłata techniczna wpłacony do ewidencji materialnego zasobu geodezyjnego i kartograficznego.

Organ prowadzący państwowy zasób geodezyjny i kartograficzny  
Tereny ewidencji materialnego zasobu - operatu technicznego  
Data wpisania operatu technicznego do ewidencji materialnego zasobu geodezyjnego i kartograficznego  
imię, nazwisko i podpis osoby reprezentującej organ

Prezydent Miasta Koszalin  
25.09.2017 9:31  
2017-10-03

**Z up. PREZYDENTA MIASTA KOSZALIN**  
**GEODEZJI, KARTOGRAFII I MIASTOTWÓRSTWA**  
**inż. Anna Kostek**


Uzbrojenie opracowano na podstawie

- Danych branżowych - z literą B
- 1'osobnego ustalenia protokołu aparatury elektrometrycznej - z literą A
- Bezpośrednich pomiarów powykonawczych - bez litery

W związku z tym w częściach 1 i 2 nie gwarantuję kompletności, a dokładność położenia uzbrojenia na mapie może być niższa od dokładności kartometrycznej mapy

Aktualność mapy do celów projektowych na dzień: 01.09.2017 r.

*25.09.2017.*  
**inż. Tomasz Makówka**  
**Geodeta Uprawniony**  
Upr. nr 10014/0017  
Wykonawca geodezyjny 20819

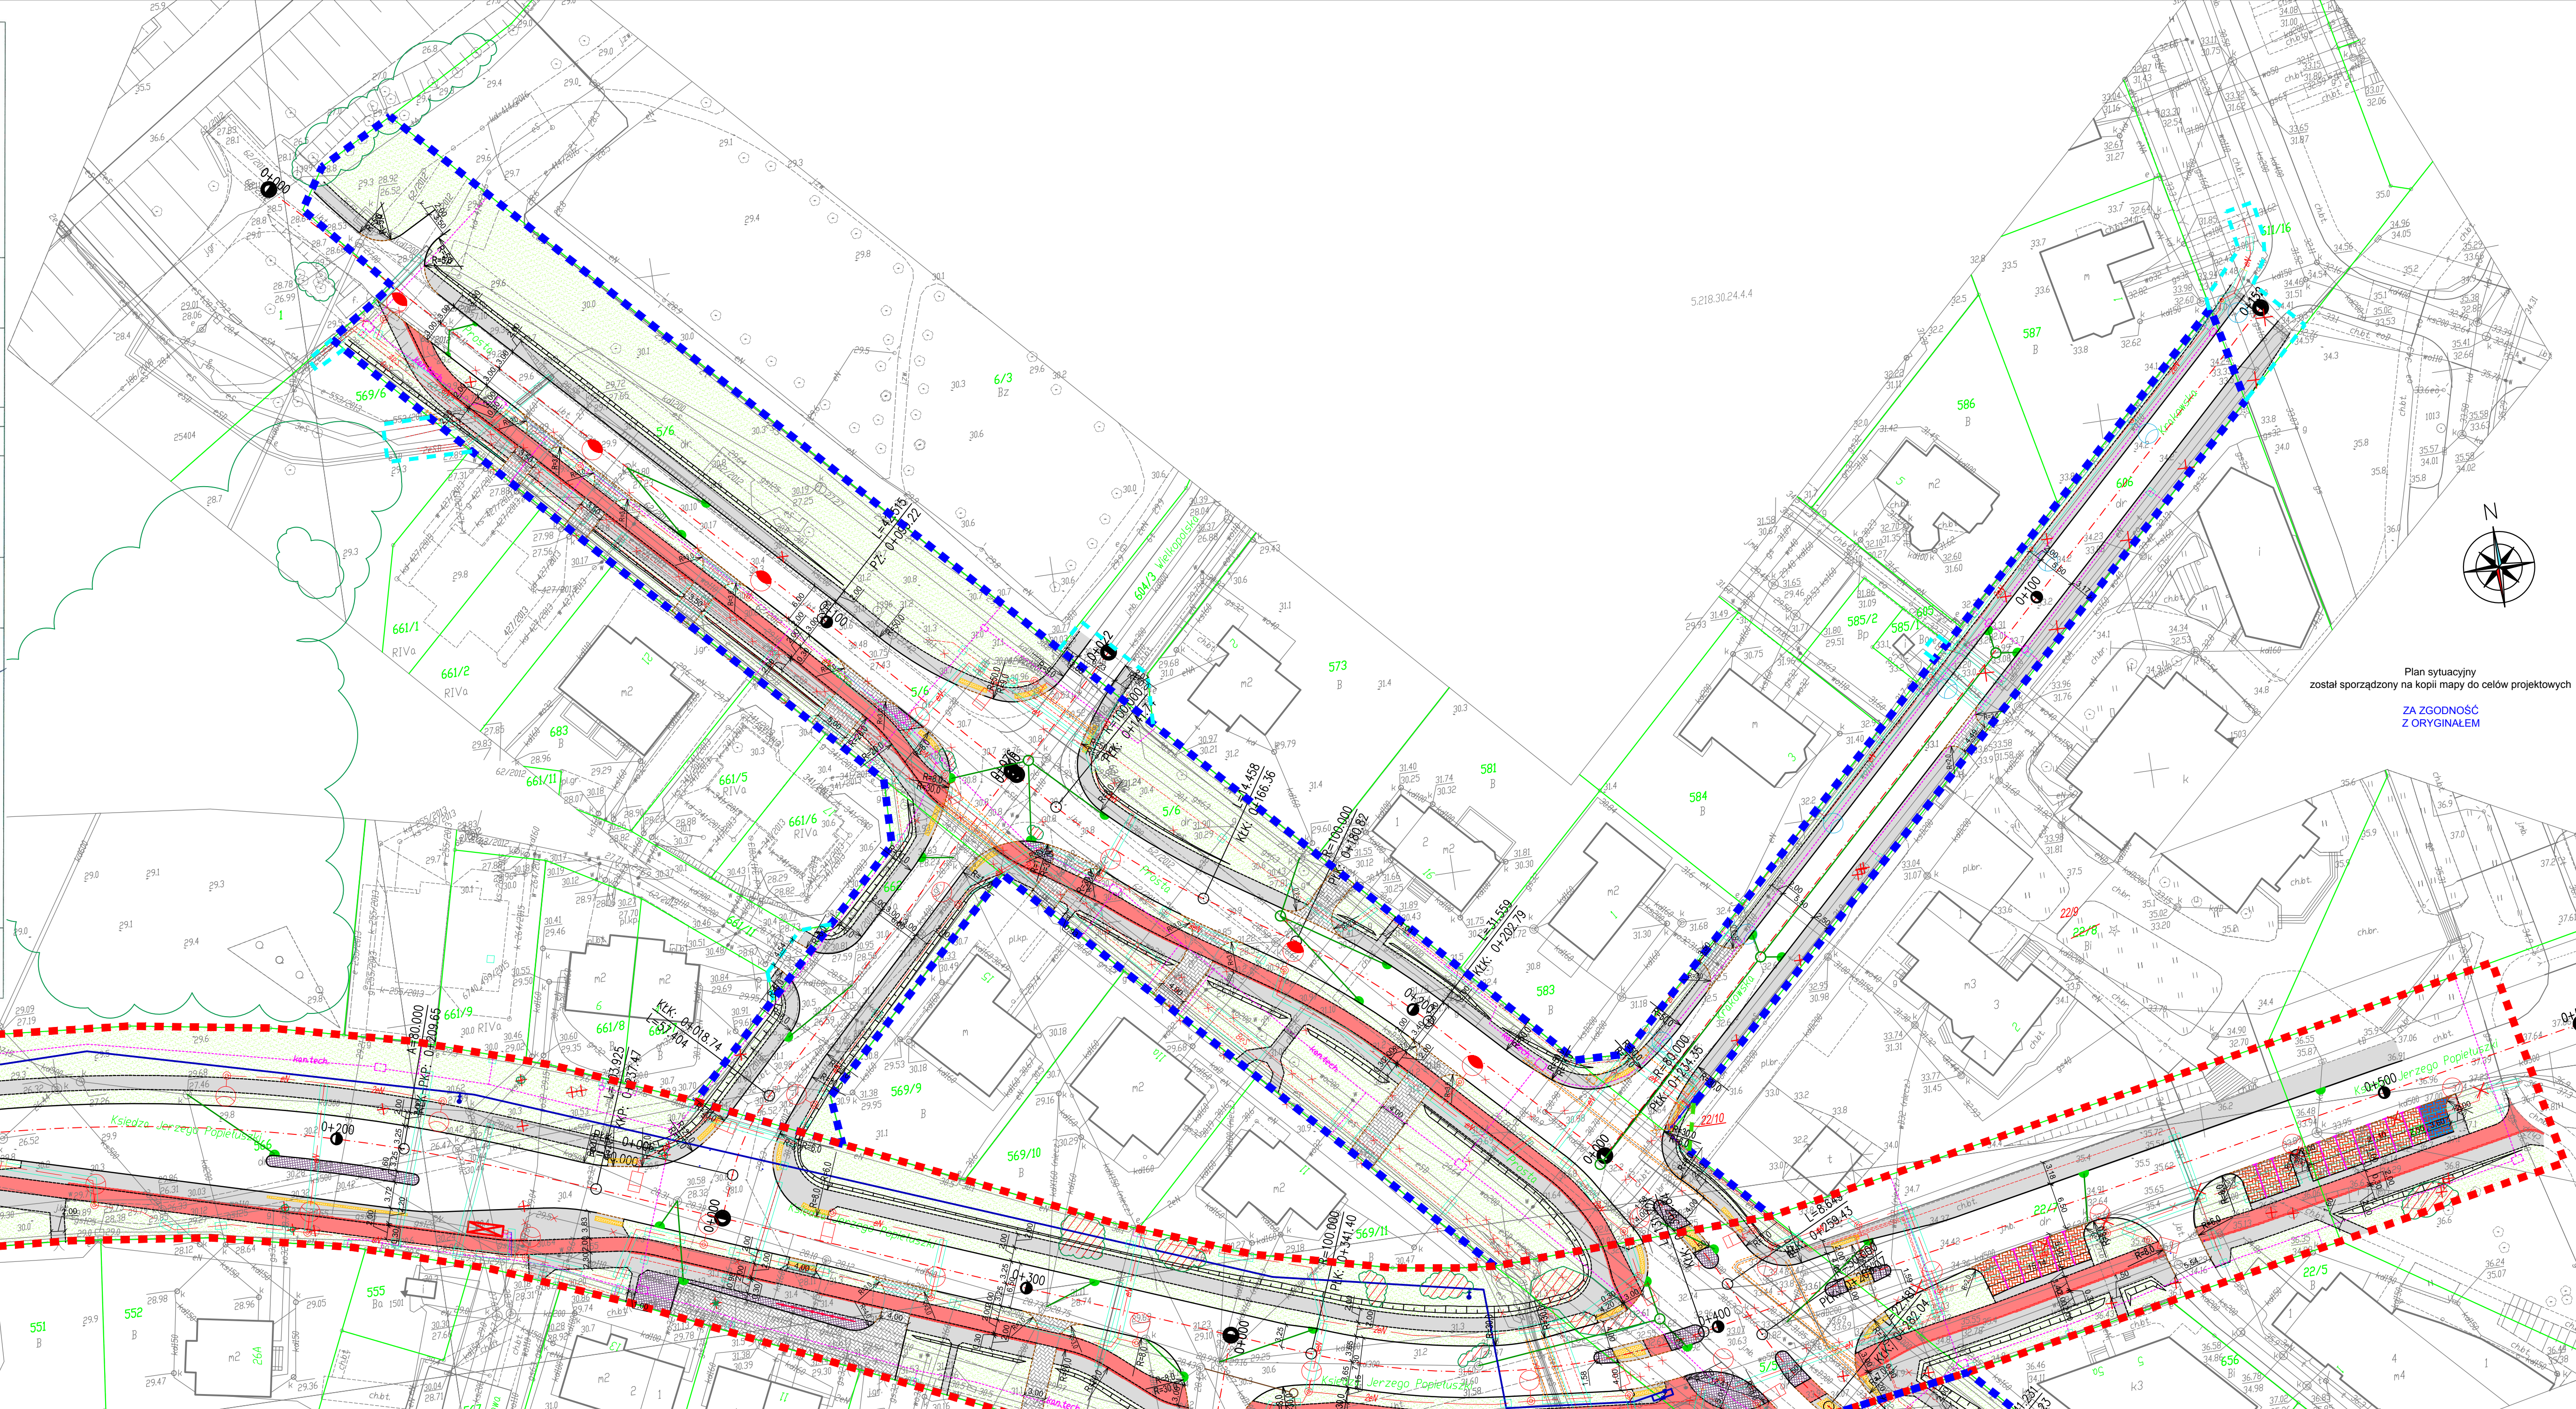

Plan sytuacyjny  
został sporządzony na kopii mapy do celów projektowych  
**Z A ZGODNOŚĆ Z ORYGINAŁEM**

**POLSKA INŻYNIERIA sp. z o.o.**  
INGENIERIE POLONASE - POLISH ENGINEERING  
©2017 Warszawa (Włocławek, Wrocław) Polska (Poznań, Praga) Katowice 028 11 www.polskaingenieria.pl

Zamawiający: Gmina Miasto Koszalin  
ul. Rynek Staromiejski 6-7  
75-007 Koszalin

Inwestor: Prezydent Miasta Koszalin  
75-007 Koszalin, ul. Rynek Staromiejski 6-7

Nazwa inwestycji: Dokumentacja projektowa budowy dróg lokalnych  
ul. Prostej, Boczej, Gajowej i Krakowskiej

Adres inwestycji: woj. zachodniopomorskie, Gmina Miasto Koszalin,  
ul. Prostej, ul. Boczna, ul. Gajowa, ul. Krakowska, Wielkopolska

Tytuł rysunku: Plan sytuacyjny

Stworzyciel	Imię, nazwisko i nr uprawnień	Podpis	Data
Projektant	inż. Dariusz Godlewski		lutyl 2018 r.
Opracowujący			Skala
Spezjalista	mgr inż. Rafał Bielicki		1:500
Specjalista	Stanisław	PB	2,1