


do rysunku nr 1

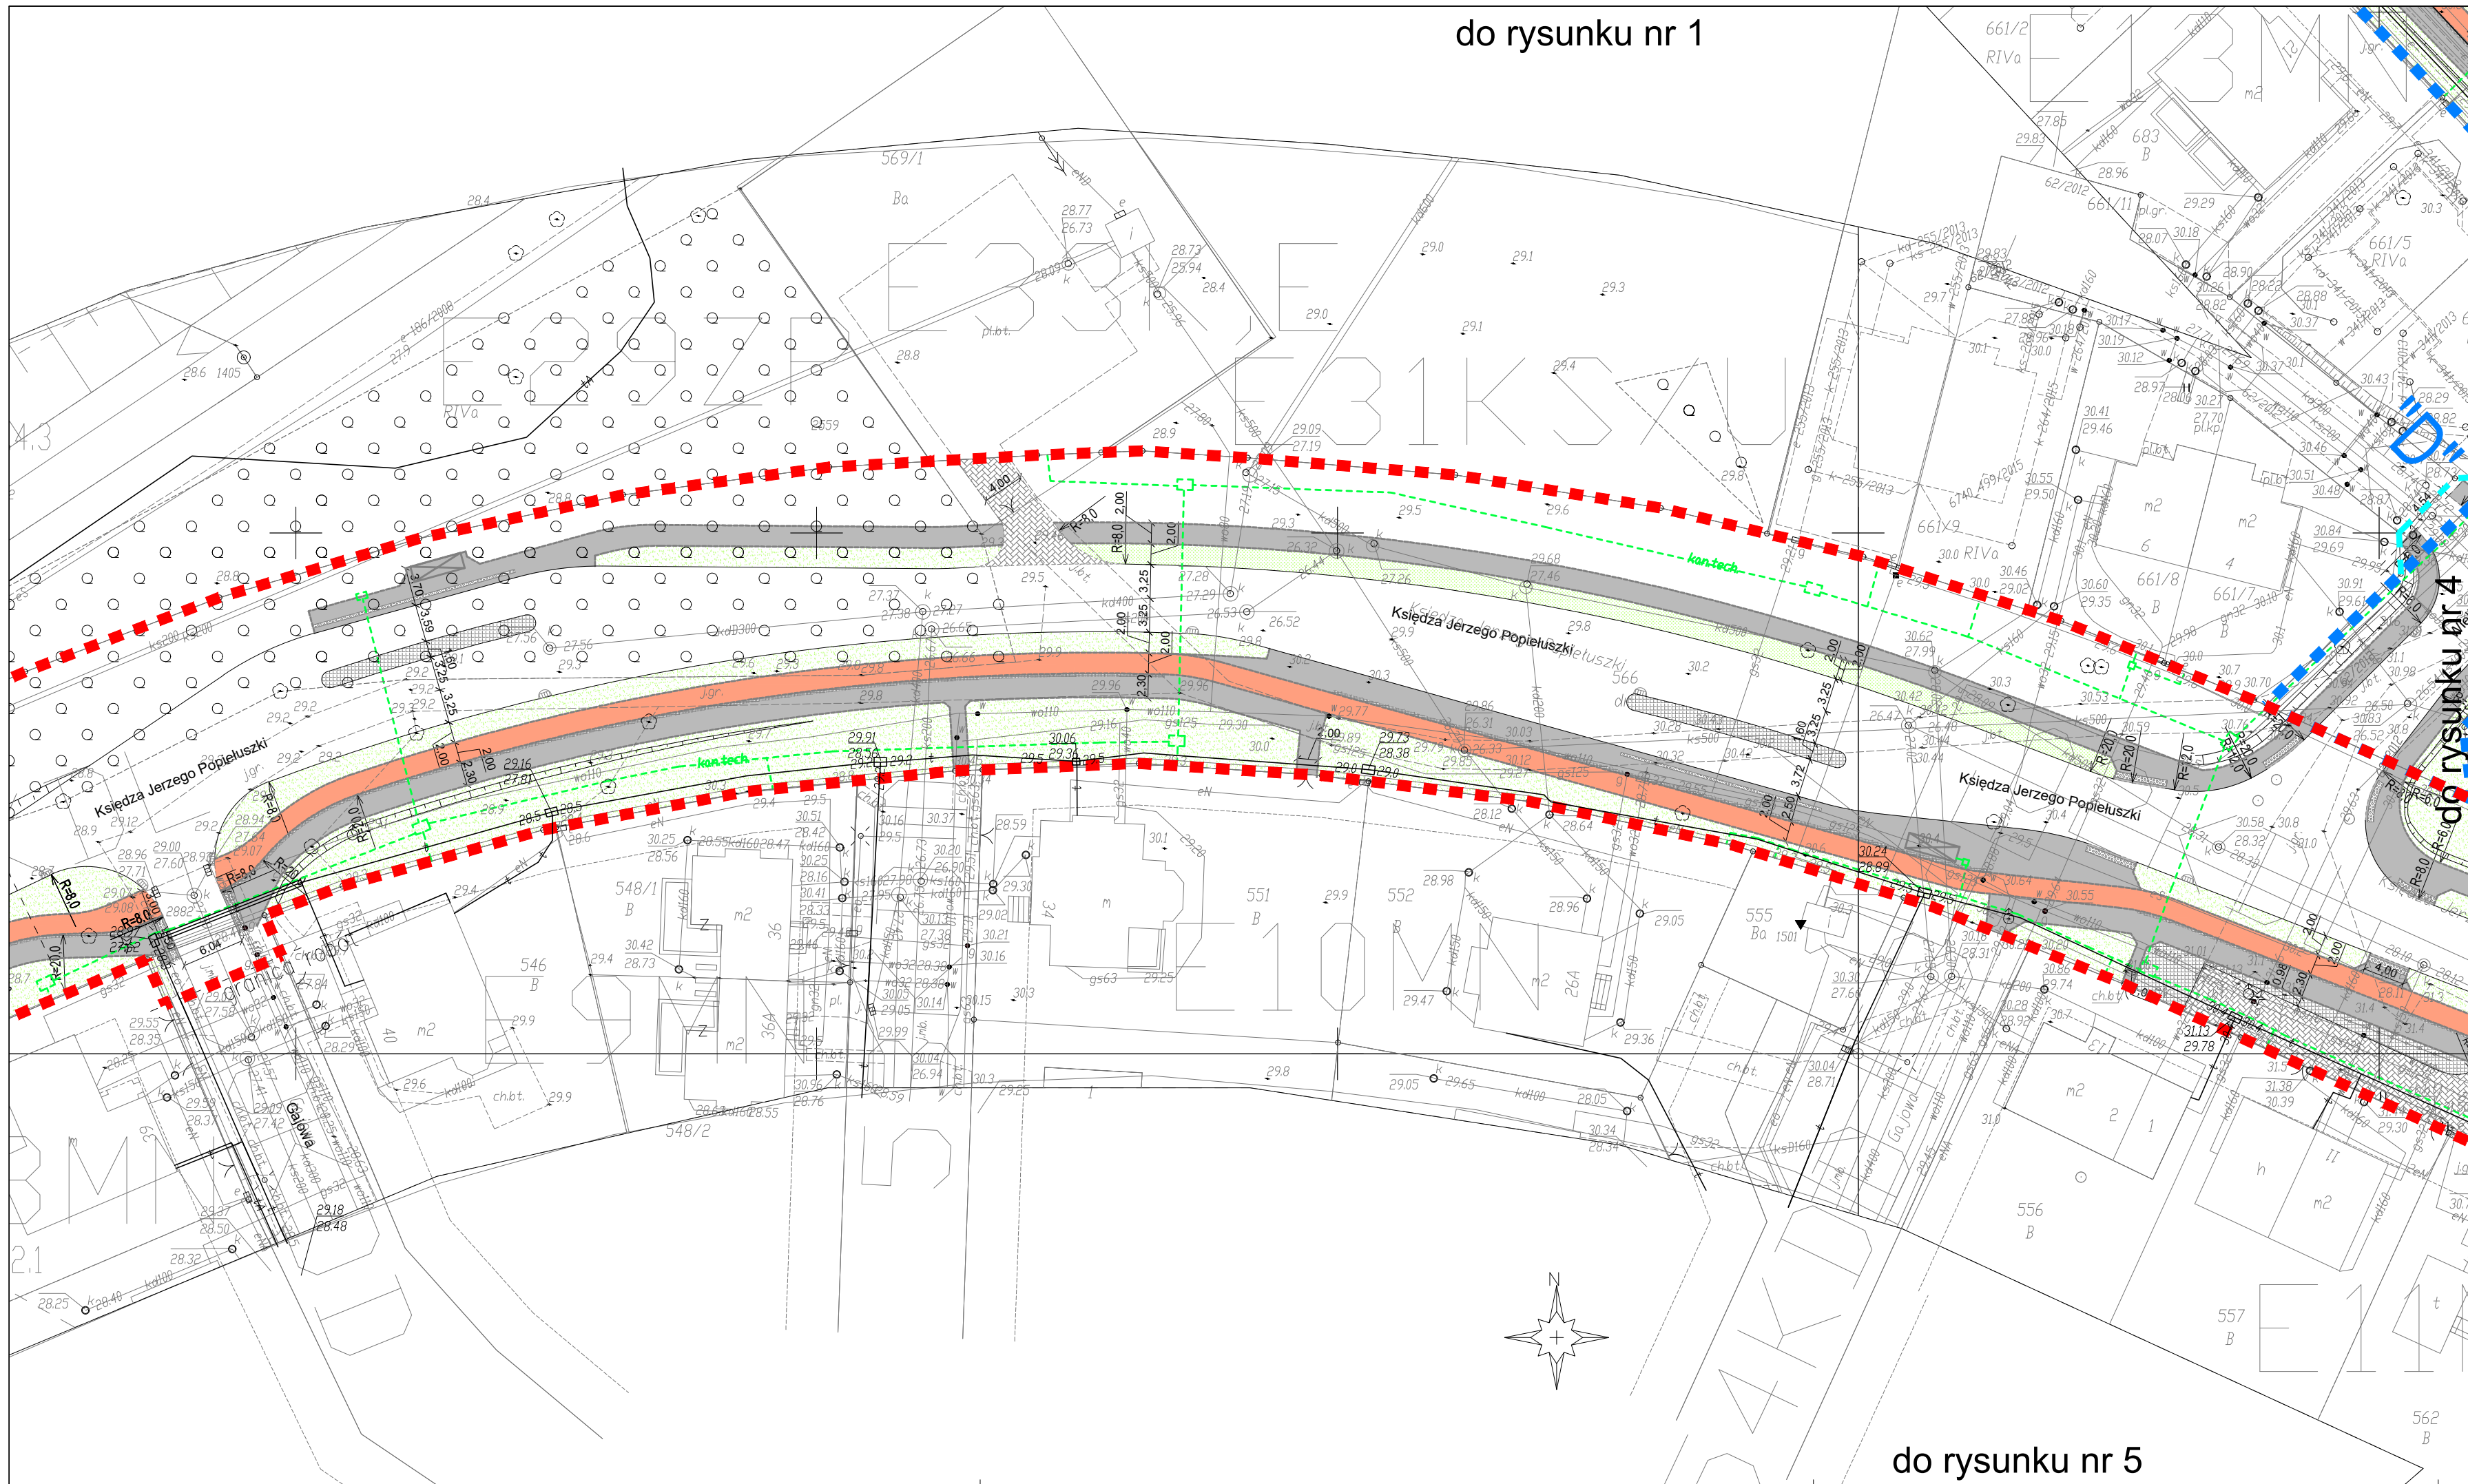

do rysunku nr 5

OBIEKT: OBR. NR 326101_1.0014_0017; DZIAŁKI WG ZAKRESU		Imię i nazwisko lub nazwa podmiotu wykonującego pracę geodezyjną POLSKA INŻYNIERIA SP. Z O.O. UL. NOWOGRODZKA 62B, LOK. 19 02-002 WARSZAWA
miasto Koszalin powiat m. Koszalin województwo zachodniopomorskie identyfikator jedn. ewid.: 326101_1.0014_0017		
SKALA: 1:500 Układ współrzędnych: PL-2000 Pozycja odniesienia wysokości:		Oznaczenie kancelaryjne zgłoszenia pracy geodezyjnej: GK-I-3.6640.2.882.2017.ZR
Kierownik roboty: Tomasz Makówka 20819 (1)		
Mapę do celów projektowych sporządzono przy wykorzystaniu: 1. Zbiórów danych PZGik, o których mowa w art. 4 ust. 1a pkt 1, 2, 3, 8, 10 i 11 oraz ust. 1b ustawy prawo geodezyjne i kartograficzne. 2. Wyników pomiarów obiektów nieobjętych bazami danych, o których mowa w pkt 1 wskazanych przez projektanta lub inwestora. 3. Opracowań planistycznych oraz projektów budowlanych i innych dokumentów objętych pozwoleniem na budowę, przechowywanych przez organy administracji architektoniczno - budowlanej, dotyczących terenu projektowanej inwestycji lub terenów sąsiednich		W zakresie opracowania znajdują się punkty osnowy geodezyjnej nr: 242.1028, 242.1396, 242.1599, 242.1710, 242.1711, 242.1502, 2557, 2558, 2882, 2559, 1345 podlegające ochronie na podstawie art. 15, art. 48 ust. 1 pkt 3 ustawy Prawo geodezyjne i kartograficzne Metoda sporządzenia mapy: analogowa/cyfrowa Identyfikator: P.3261. Granice i nr działek ewidencyjnych: według danych MDOGK w Koszalinie z dnia 25.08.2016 r.
Informacje dotyczące typu nośnika oraz zawartości nośnika z danymi cyfrowymi: 1. Typ nośnika: CD, DVD, ... Nazwa pliku: ... Wolumin: 1.4 MB Data utworzenia: 13-09-2017		
Informacje dodatkowe: 1. Zakres aktualizacji: ... 2. Redakcja znaków zgodna z rozporządzeniem w sprawie bazy danych geodezyjnej ewidencyjnej sieci uzbrojenia terenu, bazy danych obiektów topograficznych oraz mapy zasadniczej (Dz. U. z 2013 poz. 383) 3. Wszystkie trwałe obiekty budowlane podlegają wyliczeniu przez jednostkę wykonawczą geodezyjną 4. Nie wykazuje się istnienia w terenie obiektów uzbrojenia, o którym brak było informacji branżowych i nie zostało odnotowane w czasie inwentaryzacji geodezyjnej 5. Mapa została wykonana z użyciem/bez ustalenia służebności gruntowych ujętych w Księgach Wieczystych Uzbrojenie opracowano na podstawie: 1. Danych branżowych - z liter B 2. Pośredniego ustalenia przebiegu aparatury elektrycznohydraulicznej - z liter A 3. Bezpośrednich pomiarów powykonawczych - bez liter W związku z tym w częściach 1 i 2 nie gwarantuje się kompletności. A dokładność pokazana na mapie może być różna od dokładności kartometrycznej mapy. Aktualność mapy do celów projektowych na dzień: 01.09.2017 r.		Rejestracja: Data sporządzenia i podpis kierownika jednostki wykonawstwa geodezyjnego
LEGENDA: - - - - - Przebudowa i zabezpieczenie urządzeń telekom. - - - - - Trasa projektowanego kanału technologicznego - - - - - Linie rozgraniczające - przebudowa ul. Popiełuszki - - - - - Linie rozgraniczające - budowa dróg lokalnych - - - - - Linie rozgraniczające - czasowe wyjścia - - - - - Linie podziałowe „D” Oznaczenie obszarów		


POLSKA INŻYNIERIA sp. z o.o.
 INGENIERIE POLONAISE - POLISH ENGINEERING
 02-002 Warszawa (Warsaw, Varsovie)
 Polska (Poland, Pologne)
 ul. Nowogrodzka 62B, lok. 19
 www.polskaingnieria.pl

ZAMAWIAJĄCY: Gmina Miasto Koszalin
 ul. Rynek Staromiejski 6-7
 75-007 Koszalin

INWESTOR: Prezydent Miasta Koszalin
 ul. Rynek Staromiejski 6-7
 75-007 Koszalin

Nazwa inwestycji: Dokumentacja projektowa budowy dróg lokalnych:
 ul. Prostej, Bocznej, Gajowej i Krakowskiej

Adres inwestycji: woj. zachodniopomorskie, Gmina Miasto Koszalin
 ul. Prosta, ul. Boczna, Gajowa, Krakowska, Wielkopolska.

Tytuł rysunku: Budowa kanału technologicznego
 przebudowa i zabezpieczenie urządzeń telekomunikacyjnych
 Plan sytuacyjny

Stanowisko:	Imię i Nazwisko, nr uprawnień	Data i podpis	Data:
Projektant:	mgr inż. Teresa Wąsiewicz, 0007/96/U		28-02-2018
Opracowujący:			Skala: Rys. nr
Sprawdzający:	inż. Marek Masalski, 0379/97/U		1:500 3
Objekt:	Telekomunikacja	Stadium: PB	