

OBIEKT:
OBR. NR 326101_1.0014_0017;
DZIAŁKI WG ZAKRESU

miasto Koszalin
powiat m. Koszalin
województwo zachodniopomorskie
identyfikator jedn. ewid.:
326101_1.0014_0017

SKALA: 1:500
Układ współrzędnych: "PL-2000" Kronstadt '86
Poziom odniesienia wysokości:

Kierownik roboty:
Tomasz Makówka
20819 (1)
(imię, nazwisko, nr i zakres upr. zaw.)

Oznaczenie kancelaryjne zgłoszenia pracy
geodezyjnej:
GK-I-3.6640.2.882.2017.ZR

Mapę do celów projektowych sporządzono przy
wykorzystaniu:

- Zbiórów danych PZGik, o których mowa w art. 4 ust. 1a pkt 1, 2, 3, 8, 10 i 11 oraz ust. 1b ustawy prawo geodezyjne i kartograficzne;
- Wyników pomiarów obiektów nieobjętych bazami danych, o których mowa w pkt 1 wskazanych przez projektanta lub inwestora;
- Opracowań planistycznych oraz projektów budowlanych i innych dokumentów objętych pozwoleniem na budowę, przechowywanych przez organy administracji architektoniczno - budowlanej, dotyczących terenu projektowanej inwestycji lub terenów sąsiednich

W zakresie opracowania znajdują się punkty osnowy geodezyjnej nr: 242.1028, 242.1396, 242.1399, 242.1710, 242.1711, 242.1502, 2557, 2558, 2882, 2559, 1345 podlegające ochronie na podstawie art. 15, art. 48 ust. 1 pkt 3 ustawy Prawo geodezyjne i kartograficzne

Metoda sporządzenia mapy: cyfrowa

Granice i nr działek ewidencyjnych:
według danych MDDGIK w Koszalinie z dnia 25.08.2016 r.

Oznaczenia Miejscowego Planu Zagospodarowania Terenu
E15MN - nazwy jednostek MPZT
- granice jednostek MPZT
- nieprzekraczalną linię zabudowy

Informacje dotyczące typu nośnika oraz zawartości nośnika z danymi cyfrowymi:

- Typ nośnika: CD

Nazwa pliku	Wielkość	Data utworzenia
882_2017cd.dxf	3.0 MiB	25-09-2017

Informacje dodatkowe:

- Zakres aktualizacji: -----
- Redakcja znaków zgodna z rozporządzeniem w sprawie bazy danych geodezyjnej ewidencji sieci uzbrojenia terenu, bazy danych obiektów topograficznych oraz mapy zasadniczej (Dz. U. z 2013 poz. 383)
- Wszystkie trwałe obiekty budowlane podlegające wyliczeniu przez jednostkę wykonawstwa geodezyjnego
- Nie wyklucza się istnienia w terenie również uzbrojenia, o którym brak było informacji branżowych i nie zostało odnotowane w czasie inwentaryzacji geodezyjnej
- Mapa została wykonana z ustaleniem/bez ustalenia służebności gruntowych ujawnionych w Księgach Włoczystych

Rejestracja:
nie dotyczy terenu zamkniętego
dn. 1.09.2017 r. dz. 6. str. 004. 11/17

Podpisuje się, że niniejszy dokument został opracowany w wyniku prac geodezyjnych i kartograficznych, których rezultaty zawiera opora techniczny wyjątek do ewidencji materiałów państwowego zasobu geodezyjnego i kartograficznego.

Organ prowadzący państwowy zasob geodezyjny i kartograficzny
Prezydent Miasta Koszalin

Tabela ewidencji ewidencyjny materiałowy zasobu - operatu technicznego
2017-10-03

Data wpisania operatu technicznego do ewidencji materiałów zasobu
imię, nazwisko i podpis osoby reprezentującej organ:
25.09.2017
inż. Anna Kostek


Uzbrojenie opracowano na podstawie

- Danych branżowych - z literą B
- Indywidualnego ustalenia protokołu aparaturą elektrometryczną - z literą A
- Bezpośrednich pomiarów powykonawczych - bez litery

W związku z tym w częściach 1 i 2 nie gwarantuję się kompletności, a dokładność położenia uzbrojenia na mapie może być niższa od dokładności kartometrycznej mapy

Aktualność mapy do celów projektowych na dzień: 01.09.2017 r.

25.09.2017
inż. Tomasz Makówka
Geodeta Uprawniony
Uprzejmie Proszę o Podpis Jednostki wykonawstwa geodezyjnego: 20819

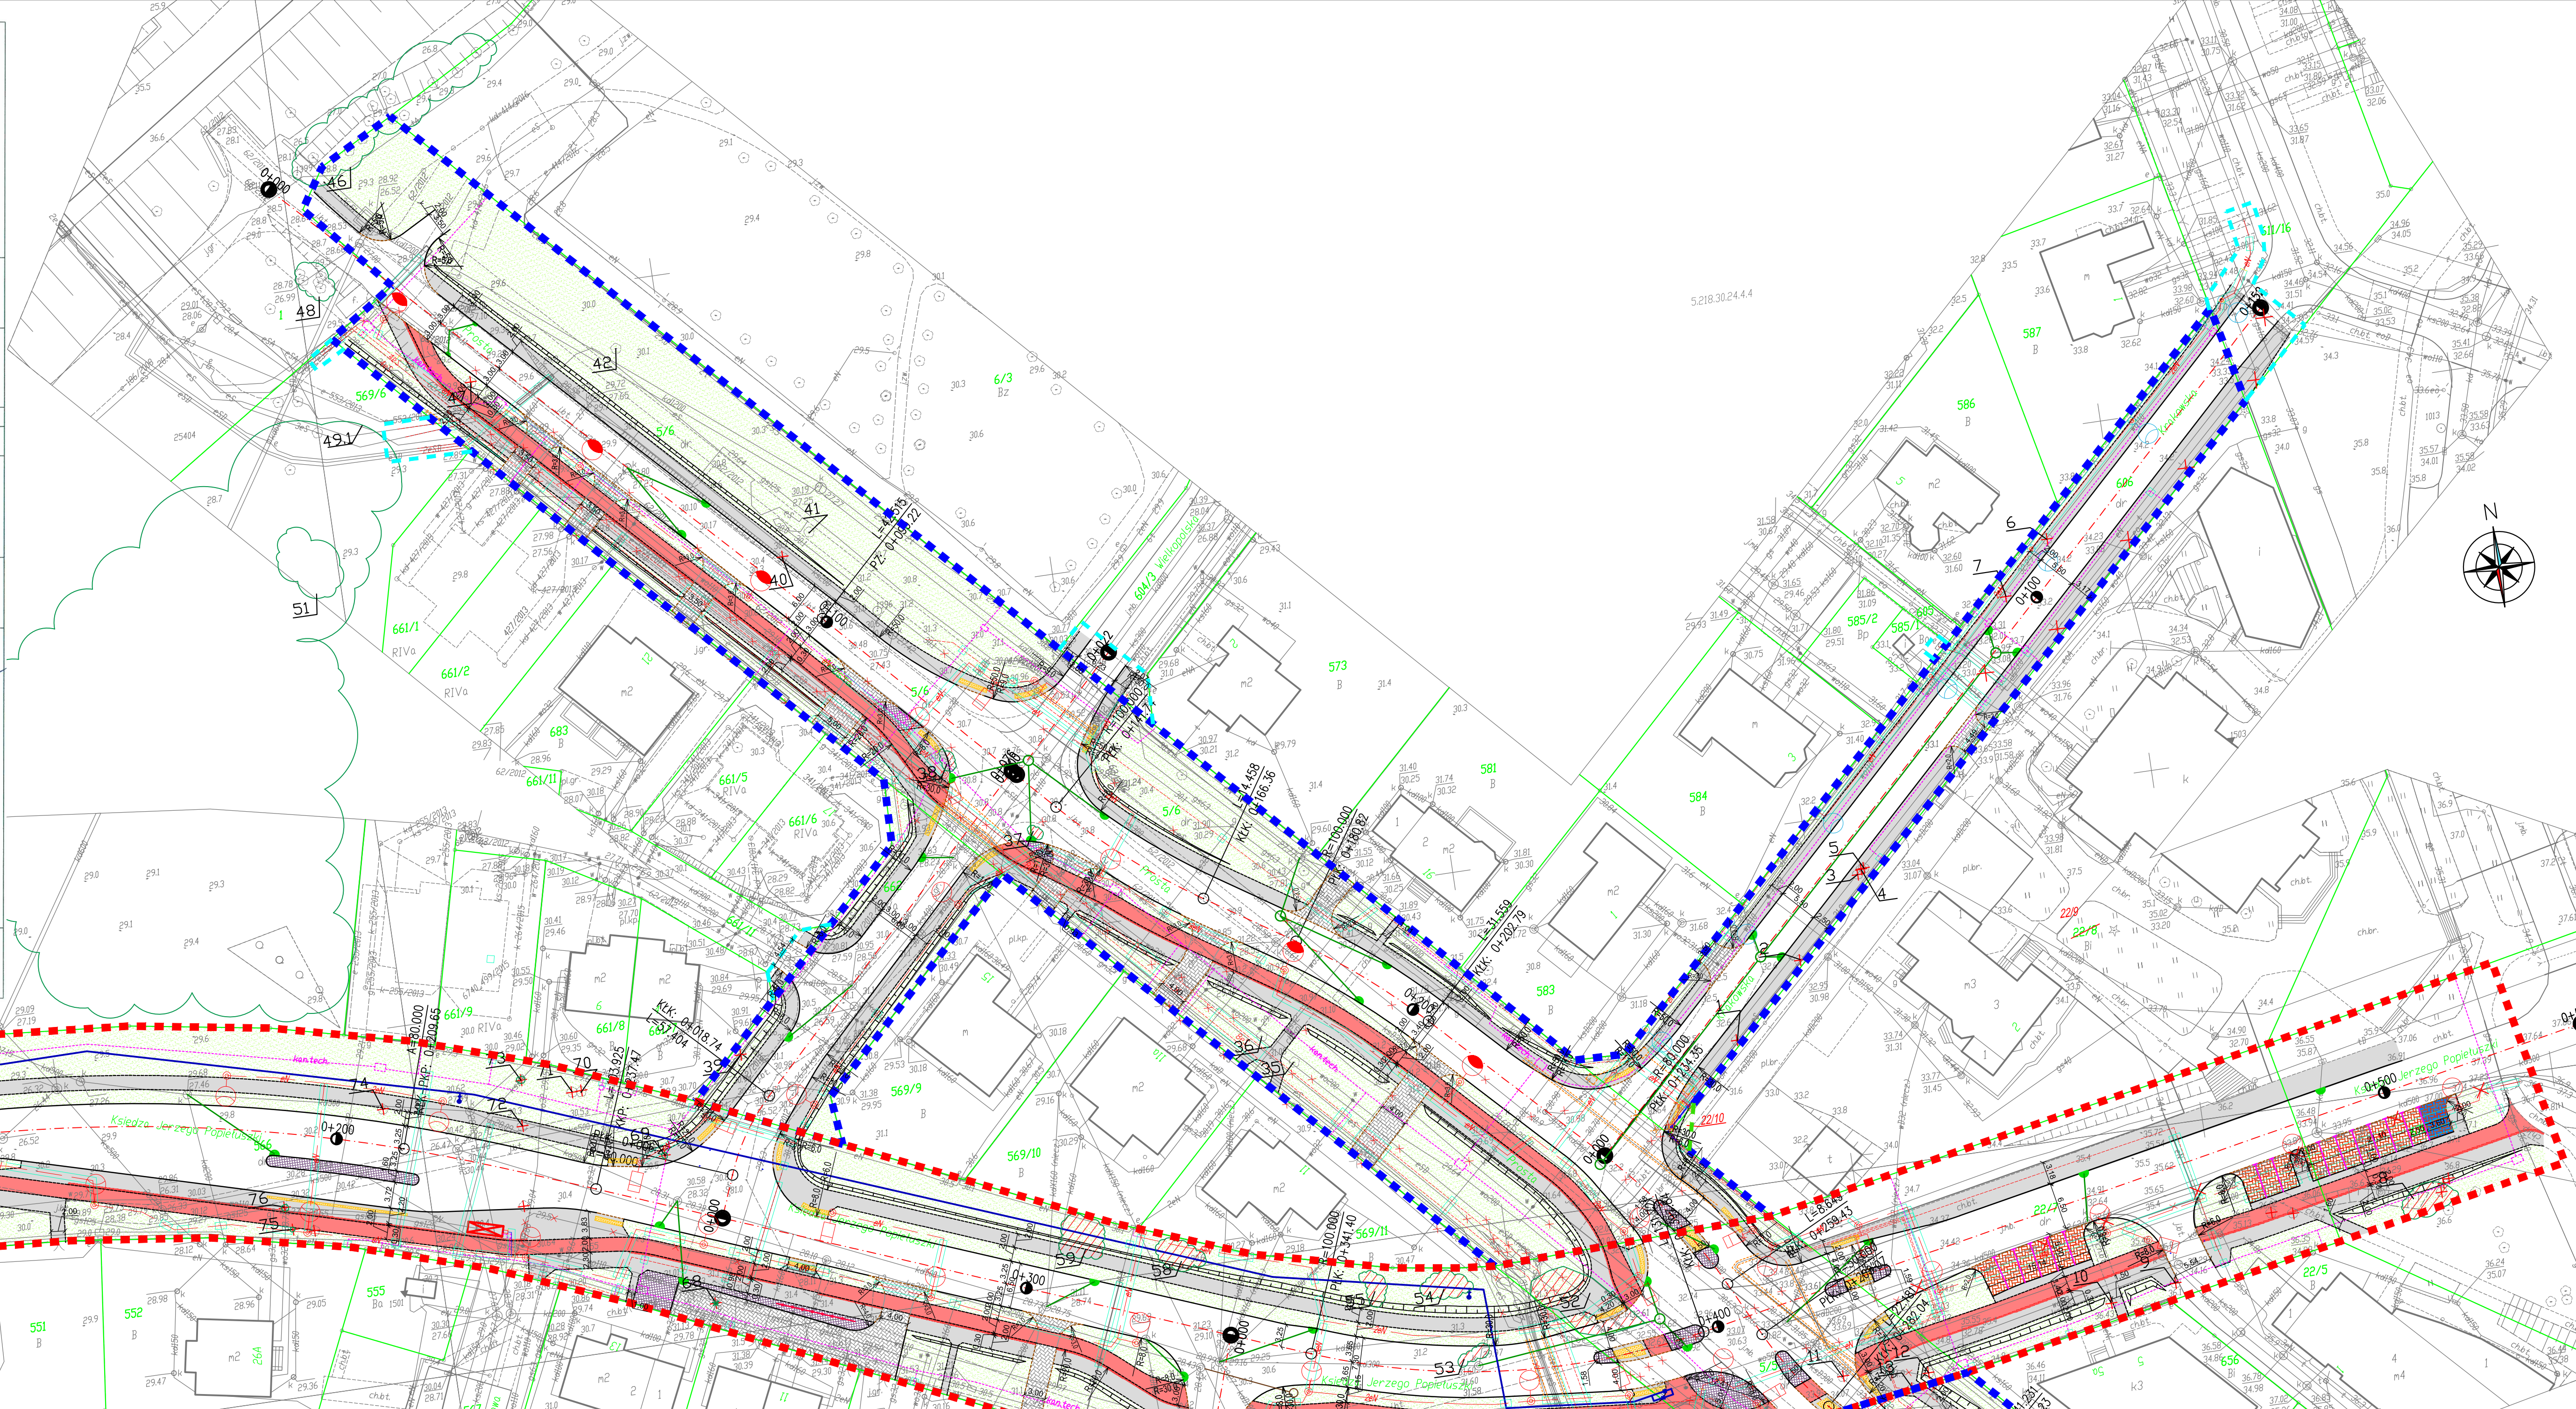

POLSKA INŻYNIERIA sp. z o.o.
INGENIERIE POLONASE - POLISH ENGINEERING

Zamawiający: Gmina Miasto Koszalin
ul. Rynek Staromiejski 6-7
75-007 Koszalin

Inwestor: Prezydent Miasta Koszalin
75-007 Koszalin, ul. Rynek Staromiejski 6-7

Nazwa inwestycji: Dokumentacja projektowa budowy dróg lokalnych
ul. Prostej, Boczej, Gajowej i Krakowskiej

Adres inwestycji: ul. Zachodniopomorska, Gmina Miasto Koszalin,
ul. Prosta, ul. Bocza, ul. Gajowa, ul. Krakowska, Wielkopolska

Tytuł rysunku: Inwentaryzacja zieleni, gospodarka drzewostanem, projekt zieleni

Stanowisko	Imię, nazwisko i nr uprawnień	Podpis	Data
Projektant	inż. inż. Dariusz Godlewski		luty 2018 r.
Opracowanie			
Opis techniczny	mgr inż. Rafał Bielicki		
Specjalność:	drogowa	Stadium: PB	

Skala: 1:500
Ryś. nr: 2.1