

DROGOWA PRACOWNIA PROJEKTOWA

KRZYSZTOF ORZECOWSKI

75-430 Koszalin, ul. Brytyjska 18/8

TEL. 510-133-211

NIP: 669-238-94-30

REGON:320565473

Temat:

PROJEKT BUDOWLANY

**„Rozbudowa i przebudowa ulicy Piastowskiej, Jedności oraz
Bartosza Głowackiego w Koszalinie”.**

Zakres opracowania:

- oświadczenie projektanta
- uprawnienia budowlane
- decyzje, uzgodnienia oraz opinie
- Projekt zagospodarowania terenu

**Działka, adres: 55/8, 656, 177, 197, 271/2, 118/6, 178, 184/1, 184/2, 650/3, 193/22, 193/21,
193/28, 196/5 obr. 20
dz. nr 43/1 obr. 21**

**Inwestor : Gmina Miasto Koszalin
 Zarząd Dróg Miejskich w Koszalinie
 ul. Połczyńska 24
 75-815 Koszalin**

Kategoria obiektu : XXV, XXVI

Projektował: specjalność drogowa	mgr inż. Krzysztof Orzechowski ZAP/0058/POOD/10	
Sprawdziła: specjalność drogowa	mgr inż. Anna Sitek ZAP/0197/PWBD/15	
Projektował: specjalność sanitarna	mgr inż. Grzegorz Daraszkiewicz ZAP/0186/PWOS/08	
Sprawdził: specjalność sanitarna	mgr inż. Monika Machniewska ZAP/0103/PWOS/12	
Projektował: specjalność elektryczna	mgr inż. Anna Nagórka Z/PNB/8300/126/78	
Sprawdził: specjalność elektryczna	inż. Grażyna Kalita A/PNB/8300/23/79	

Koszalin, sierpień 2016 r.

Zawartość opracowania:

TOM I	I.	Oświadczenie projektanta Uprawnienia budowlane oraz zaświadczenie przynależności do Zachodniopomorskiej Okręgowej Izby Inżynierów Budownictwa	Str. 3-15
	II.	Uzgodnienia, opinie 1. Decyzja nr 2/16 o środowiskowych uwarunkowaniach z dnia 18.03.2016r., znak GKO-II-6.6220.3.2016.ŻF 2. Decyzja nr 2/17o środowiskowych uwarunkowaniach z dnia 01.02.2017r., znak GKO-II-6.6220.46.2016.ŻF 3. Opinia w sprawie projektu przebudowy ul. Piastowskiej, Jedności oraz B. Głowackiego w Koszalinie wydana przez Wojewódzki Urząd Ochrony Zabytków w Szczecinie Delegatura w Koszalinie z dnia 17.03.2016r., znak ZN.K.5183.43.2016.KB,MJ 4. Opinia pod kątem drogowym oraz zieleni wydane przez Zarząd Dróg Miejskich w Koszalinie w dniu 12.05.2016r., znak TUR.4422.13.2016.TF 5. Pismo w sprawie zmiany geometrii projektu przebudowy ul. Piastowskiej w Koszalinie wydana przez Zarząd Dróg Miejskich w Koszalinie w dniu 31.08.2016r., znak TUR.4422.13.2016.WCz 6. Opinia w zakresie zieleni oraz projektowanego oświetlenia drogowego wydana przez Zarząd Dróg Miejskich w Koszalinie z dnia 28.09.2016r., znak TZ.5062.12.2016.DK 7. Warunki techniczne na odwodnienie przebudowy ulicy Jedności, Głowackiego oraz Piastowskiej wydane przez MWiK w Koszalinie z dnia 22.10.2015r., znak TR-67-258/6856/2015/KP 8. Uzgodnienie projekty branżowego wydane przez MWiK w Koszalinie z dnia 20.09.2016r. nr rejestru TR.57.104.2016.KP 9. Warunki techniczne przyłączenia do sieci elektroenergetycznej ENRGA-OPERATOR SA wydane w dniu 17.02.2016r., znak P/16/006971 10. Warunki techniczne przyłączenia do sieci elektroenergetycznej ENRGA-OPERATOR SA wydane w dniu 17.02.2016r., znak P/16/006990 11. Warunki techniczne na przebudowę sieci (usunięcie kolizji) elektroenergetycznej Energa – Operator z dnia 03.10.2016r, znak R/16/049659 12. Uzgodnieni projektu wydane przez Energa Operator w dniu 08.04.2016r., znak EOP-53MMD-000298/2016 13. Warunki techniczne na oświetlenie uliczne pn. „przebudowa ulic Jedności, B. Głowackiego, Piastowska” z dnia 17.04.2015r., znak TIT.4351.08.2015.EG 14. Warunki nr 30/UK-K/2015 wydane przez Energa Oświetlenie z dnia 20.11.2015r. 15. Opinia projektu wydana przez Polską Spółkę Gazownictwa z dnia 16.09.2016r., znak ZTI-5000-100972/16 16. Pismo wydane przez MEC Koszalin z dnia 23.09.2016r., znak MR/486/6296/2488/16 17. Protokół z posiedzenia zespołu koordynacji dotyczącej usytuowania projektowanych sieci uzbrojenia terenu z dnia	Str. 17-27 Str. 28-34 Str. 35-40 Str. 41-43 Str. 44-45 Str. 46-49 Str. 50-52 Str. 53-57 Str. 58-60 Str. 61-63 Str. 64-65 Str.66-68 Str. 69-73 Str. 74 Str. 75 Str. 76-77 Str.78-88
	III.	Projekt zagospodarowania terenu, rys. nr 1/1, 1/2, w skali 1:500	Str. 89-91
	IV.	Branża drogowa	
TOM II	V.	Branża sanitarna	
	VI.	Branża elektryczna	

I.

*Oświadczenie projektantów oraz decyzja o nadaniu uprawnień
budowlanych wraz z zaświadczeniem o przynależności do Izby
Inżynierów Budownictwa.*

Oświadczenie

*Oświadczam, że projekt budowlany pt. „**Rozbudowa i przebudowa ulicy Piastowskiej, Jedności oraz Bartosza Głowackiego w Koszalinie**” został sporządzony zgodnie z obowiązującymi przepisami oraz zasadami wiedzy technicznej .*

sierpień 2016r.

Projektował: specjalność drogowa	mgr inż. Krzysztof Orzechowski ZAP/0058/POOD/10	
Sprawdziła: specjalność drogowa	mgr inż. Anna Sitek ZAP/0197/PWBD/15	
Projektował: specjalność sanitarna	mgr inż. Grzegorz Daraszkiewicz ZAP/0186/PWOS/08	
Sprawdził: specjalność sanitarna	mgr inż. Monika Machniewska ZAP/0103/PWOS/12	
Projektował: specjalność elektryczna	mgr inż. Anna Nagórka Z/PNB/8300/126/78	
Sprawdził: specjalność elektryczna	inż. Grażyna Kalita A/PNB/8300/23/79	

II.

Uzgodnienia oraz opinie .

D E C Y Z J A N r 2 / 1 6
O ŚRODOWISKOWYCH UWARUNKOWANIACH

Na podstawie art. 71 ust. 2 pkt 2, art. 75 ust. 1 pkt 4, art. 84 oraz art. 85 ust. 2 pkt 2 ustawy z dnia 3 października 2008 r. *o udostępnianiu informacji o środowisku i jego ochronie, udziale społeczeństwa w ochronie środowiska oraz o ocenach oddziaływania na środowisko* (Dz. U. z 2016 r., poz. 353 j.t.), dalej *ustawa o oś*, w związku z art. 104 ustawy z dnia 14 czerwca 1960 r. *Kodeks postępowania administracyjnego* (Dz. U. z 2016 r., poz. 23 j.t.), dalej *Kpa*, oraz § 3 ust. 1 pkt 60 rozporządzenia Rady Ministrów z dnia 9 listopada 2010 r. *w sprawie przedsięwzięć mogących znacząco oddziaływać na środowisko* (Dz. U. z 2016 r., poz. 71 j.t.), po rozpatrzeniu wniosku Pana Krzysztofa Orzechowskiego zam. w Koszalinie reprezentującego Inwestora, tj. Zarząd Dróg Miejskich w Koszalinie, o wydanie decyzji o środowiskowych uwarunkowaniach

- stwierdzam -

- I. Brak potrzeby przeprowadzenia oceny oddziaływania na środowisko dla przedsięwzięcia pn. *„Rozbudowa i przebudowa ul. Piastowskiej wraz z ul. B. Głowackiego oraz Jedności w Koszalinie”*, na terenie działek nr 272, 177, 118/6, 197, 656, 55/8, 178, 184/2, 193/22, 193/21, 184/1, 642, 188/2, 650/3, 271/2, 17/1 obręb ewidencyjny 0020 oraz działek nr 43/1, 40/2 obręb ewidencyjny 0021.
- II. Integralną częścią decyzji jest załącznik nr 1 stanowiący charakterystykę przedsięwzięcia.

Uzasadnienie

Wnioskiem z dnia 21.01.2016 r. (data wpływu do tut. Urzędu 22.01.2016 r.), Pan Krzysztof Orzechowski zam. w Koszalinie reprezentujący inwestora, tj. Zarząd Dróg Miejskich w Koszalinie, wystąpił do Prezydenta Miasta Koszalina o wydanie decyzji o środowiskowych uwarunkowaniach dla przedsięwzięcia pn. *„Rozbudowa i przebudowa ul. Piastowskiej wraz z ul. B. Głowackiego oraz Jedności w Koszalinie”*, na terenie działek nr 272, 177, 118/6, 197, 656, 55/8, 178, 184/2, 193/22, 193/21, 184/1, 642, 188/2, 650/3, 271/2, 17/1 obręb ewidencyjny 0020 oraz działek nr 43/1, 40/2 obręb ewidencyjny 0021.

Wnioskodawca przedłożył tut. organowi 3 egz. karty informacyjnej przedsięwzięcia, dalej *kip*, wraz z ich zapisem w formie elektronicznej na informatycznych nośnikach danych, sporządzonej zgodnie z art. 3 ust. 1 pkt 5 *ustawy o oś*, poświadczoną przez właściwy organ kopię mapy ewidencyjnej obejmującej przewidywany teren, na którym będzie realizowane przedsięwzięcie, oraz obejmującej przewidywany obszar, na który będzie oddziaływać przedsięwzięcie, mapę w skali zapewniającą czytelność przedstawionych danych z zaznaczonym przewidywanym terenem, na którym będzie realizowane przedsięwzięcie, oraz z zaznaczonym przewidywanym obszarem, na który będzie oddziaływać przedsięwzięcie, wraz z zapisem mapy w formie elektronicznej, wypis z rejestru gruntów wydany przez organ prowadzący ewidencję gruntów i budynków, obejmujący przewidywany teren, na którym będzie realizowane przedsięwzięcie, oraz obejmujący obszar, na który będzie oddziaływać przedsięwzięcie oraz wykaz działek przewidzianych do prowadzenia prac przygotowawczych polegających na wycince drzew i krzewów. Przedłożono także pełnomocnictwo udzielone dla Pana Krzysztofa Orzechowskiego, zam. w Koszalinie, upoważniające do dokonywania czynności przed organami administracji publicznej.

W toku trwania procedury ustalono, że analizowana inwestycja zgodnie z rozporządzeniem Rady Ministrów z dnia 9 listopada 2010 r. w sprawie *przedsięwzięć mogących znacząco oddziaływać na środowisko* (Dz. U. z 2016 r., poz. 71 j.t.), kwalifikuje się do przedsięwzięć wymienionych w § 3 ust. 1 pkt 60, tj.: „drogi o nawierzchni twardej o całkowitej długości *przedsięwzięcia* powyżej 1 km inne niż wymienione w § 2 ust. 1 pkt 31 i 32 oraz obiekty mostowe w ciągu drogi o nawierzchni twardej, z wyłączeniem przebudowy dróg oraz obiektów mostowych, służących do obsługi stacji elektroenergetycznych i zlokalizowanych poza obszarami objętymi formami ochrony przyrody, o których mowa w art. 6 ust. 1 pkt 1-5, 8 i 9 ustawy z dnia 16 kwietnia 2004 r. o ochronie przyrody”. Zgodnie z ww. rozporządzeniem przedmiotowa inwestycja zalicza się do przedsięwzięć mogących potencjalnie znacząco oddziaływać na środowisko, dla których obowiązek przeprowadzenia oceny oddziaływania przedsięwzięcia na środowisko może być wymagany. Dla przedsięwzięć mogących potencjalnie znacząco oddziaływać na środowisko, zgodnie z art. 71 ust. 2 pkt 2 ustawy ooś, wymagane jest uzyskanie decyzji o środowiskowych uwarunkowaniach.

W myśl art. 75 ust. 1 pkt 4 ustawy ooś, organem właściwym do wydania decyzji o środowiskowych uwarunkowaniach w przedmiotowej sprawie jest Prezydent Miasta Koszalina.

Stosownie do treści art. 59 ust. 1 pkt 2 ustawy ooś, realizacja planowanego przedsięwzięcia mogącego potencjalnie znacząco oddziaływać na środowisko wymaga przeprowadzenia oceny oddziaływania przedsięwzięcia na środowisko, jeżeli obowiązek przeprowadzenia oceny został stwierdzony na podstawie art. 63 ust. 1 ustawy ooś.

W myśl przywołanego wyżej przepisu oraz art. 63 ust. 1 ustawy ooś, obowiązek przeprowadzenia oceny oddziaływania przedsięwzięcia na środowisko dla planowanego przedsięwzięcia mogącego potencjalnie znacząco oddziaływać na środowisko stwierdza, w drodze postanowienia, organ właściwy do wydania decyzji o środowiskowych uwarunkowaniach uwzględniając łącznie uwarunkowania określone w art. 63 ust. 1 ustawy ooś oraz po zasięgnięciu opinii regionalnego dyrektora ochrony środowiska i organu Państwowej Inspekcji Sanitarnej, o którym mowa w art. 78, w przypadku przedsięwzięć wymagających decyzji, o których mowa w art. 78, w przypadku przedsięwzięć wymagających decyzji, o których mowa w art. 72 ust. 1 pkt 1-3, 10, 11, 13, 15-17 i 22 ustawy ooś.

Na podstawie art. 61 § 4, w trybie art. 49 Kpa, zgodnie z art. 74 ust. 3 ustawy ooś, pismem z dnia 26.01.2016 r., znak: GKO-II-6.6220.3.2016.ŻF, organ zawiadomił strony o wszczęciu postępowania administracyjnego w sprawie wydania decyzji o środowiskowych uwarunkowaniach dla przedmiotowego przedsięwzięcia oraz o możliwości zapoznania się z aktami sprawy i składania uwag i wniosków. Zawiadomienie zostało obwieszzone na tablicy ogłoszeń Wydziału Gospodarki Komunalnej i Ochrony Środowiska Urzędu Miejskiego w Koszalinie ul. A. Miczkiewicza 26 oraz Urzędu Miejskiego w Koszalinie ul. Rynek Staromiejski 6 -7, jak również zamieszczone w dniu 26.01.2016 r., na stronie internetowej BIP Urzędu Miejskiego w Koszalinie, pod adresem www.bip.koszalin.pl, a także ogłoszone w sposób zwyczajowo przyjęty, poprzez wywieszenie w miejscu realizacji przedsięwzięcia.

W toku prowadzonego postępowania, na podstawie art. 64 ust. 1 pkt 1 i pkt 2 ustawy ooś, Prezydent Miasta Koszalina, pismami z dnia 26.01.2016 r., znak: GKO-II-6.6220.3.2016.ŻF, wystąpił do Regionalnego Dyrektora Ochrony Środowiska w Szczecinie oraz do Państwowego Powiatowego Inspektora Sanitarnego w Koszalinie, o opinię co do obowiązku przeprowadzenia oceny oddziaływania na środowisko dla planowanego przedsięwzięcia,

a w przypadku stwierdzenia takiej potrzeby, co do zakresu raportu o oddziaływaniu przedsięwzięcia na środowisko. O podjęciu powyższej czynności administracyjnej przez tut. organ, strony postępowania zostały poinformowane pismem z dnia 26.01.2016 r., znak: GKO-II-6.6220.3.2016.ŻF. Zawiadomienie zostało obwieszczone na tablicy ogłoszeń Wydziału Gospodarki Komunalnej i Ochrony Środowiska Urzędu Miejskiego w Koszalinie ul. A. Mickiewicza 26 oraz Urzędu Miejskiego w Koszalinie ul. Rynek Staromiejski 6 -7, jak również zamieszczone w dniu 26.01.2016 r., na stronie internetowej BIP Urzędu Miejskiego w Koszalinie, pod adresem www.bip.koszalin.pl, a także ogłoszone w sposób zwyczajowo przyjęty, poprzez wywieszenie w miejscu realizacji przedsięwzięcia.

Państwowy Powiatowy Inspektor Sanitarny w Koszalinie w opinii sanitarnej z dnia 01.02.2016 r., (data wpływu do tut. Urzędu 03.02.2016 r.), znak: PS-NZS.401.4.2016.1, nie stwierdził potrzeby przeprowadzenia oceny oddziaływania na środowisko dla projektowanego przedsięwzięcia. Regionalny Dyrektor Ochrony Środowiska w Szczecinie, pismem z dnia 04.02.2016 r., (data wpływu do tut. Urzędu 05.02.2016 r.), znak: WST-K.4240.19.2016.RM, również wyraził opinię o braku konieczności przeprowadzenia oceny oddziaływania planowanego przedsięwzięcia na środowisko.

Prezydent Miasta Koszalina, uwzględnił ww. opinie, a także przeprowadził analizę przedłożonych przez wnioskodawcę dokumentów w kontekście szczegółowych uwarunkowań znajdujących się w art. 63 ust. 1 ustawy ooś, i postanowieniem z dnia 12.02.2016 r., znak: GKO-II-6.6220.3.2016.ŻF, stwierdził brak potrzeby przeprowadzenia oceny oddziaływania na środowisko dla planowanego przedsięwzięcia. Na powyższe postanowienie nie służyło stronom zażalenie. Zgodnie z art. 142 Kpa, postanowienie, na które nie służy zażalenie, strona może zaskarżyć tylko w odwołaniu od niniejszej decyzji.

Po zebraniu materiału dowodowego, na podstawie art. 10 § 1 Kpa, zawiadomieniem z dnia 12.02.2016 r., znak: GKO-II-6.6220.3.2016.ŻF, Prezydent Miasta Koszalina poinformował strony o możliwości zapoznania się i wypowiedzenia co do zebranych dowodów i materiałów w przedmiotowej sprawie. Zawiadomienie zostało obwieszczone na tablicy ogłoszeń Wydziału Gospodarki Komunalnej i Ochrony Środowiska Urzędu Miejskiego w Koszalinie ul. A. Mickiewicza 26 oraz Urzędu Miejskiego w Koszalinie ul. Rynek Staromiejski 6 -7, jak również zamieszczone w dniu 26.01.2016 r., na stronie internetowej BIP Urzędu Miejskiego w Koszalinie, pod adresem www.bip.koszalin.pl, a także ogłoszone w sposób zwyczajowo przyjęty, poprzez wywieszenie w miejscu realizacji przedsięwzięcia. W wyznaczonym ww. zawiadomieniu terminie nie wpłynęły żadne uwagi i wnioski od stron postępowania.

W myśl art. 84 ust. 1 ustawy ooś, w niniejszej decyzji stwierdza się brak potrzeby przeprowadzenia oceny oddziaływania na środowisko dla planowanego przedsięwzięcia. Charakterystyka przedsięwzięcia stanowi załącznik do decyzji o środowiskowych uwarunkowaniach.

Zgodnie z art. 80 ust. 2 ustawy ooś, decyzję o środowiskowych uwarunkowaniach po stwierdzeniu zgodności lokalizacji przedsięwzięcia z ustaleniami miejscowego planu zagospodarowania przestrzennego, jeżeli plan ten został uchwalony. Nie dotyczy to decyzji o środowiskowych uwarunkowaniach wydawanej dla drogi publicznej.

Analizując wniosek o wydanie decyzji o środowiskowych uwarunkowaniach wraz z kip pod kątem uwarunkowań, związanych z kwalifikowaniem przedsięwzięcia do przeprowadzenia oceny oddziaływania na środowisko, wymienionych w art. 63 ust. 1

ustawy o oś, tj. skalę i charakter inwestycji, wielkość zajmowanego terenu, zakres robót związanych z realizacją inwestycji, prawdopodobieństwo, czas trwania, zasięg oddziaływania oraz odwracalność oddziaływania, a także wykorzystanie zasobów naturalnych, emisję i uciążliwość związane z eksploatacją przedsięwzięcia oraz jego usytuowanie na obszarach wymagających specjalnej ochrony ze względu na występowanie gatunków roślin i zwierząt lub ich siedlisk lub siedlisk przyrodniczych objętych ochroną, w tym obszarów Natura 2000 stwierdzono, co następuje.

Przedmiotowe przedsięwzięcie polegać będzie na rozbudowie i przebudowie ul. Piastowskiej wraz z ul. B. Głowackiego i Jedności w Koszalinie, na odcinkach:

- ul. Piastowska – ok. 0,55 km;
- ul. Jedności – ok. 0,33 km;
- ul. B. Głowackiego – ok. 0,4 km.

Całkowita łączna powierzchnia terenu przeznaczonego pod wnioskowaną inwestycję wynosi ok. 22 000 m². W ramach planowanego przedsięwzięcia na ww. odcinkach planuje się przeprowadzenie modernizacji jezdni bitumicznej wraz z wymianą krawężników, reorganizacją ciągów pieszych, miejsc postojowych i zjazdów, poprawienie warunków odwodnienia (budowa/przebudowa kanalizacji deszczowej), budowę/przebudowę oświetlenia ulicznego, renowację terenów zielonych w obrębie terenów przeznaczonych pod realizację planowanego przedsięwzięcia oraz usunięcie ewentualnych kolizji z istniejącymi sieciami infrastruktury. Projektowana przebudowa nawierzchni jezdni i chodników będzie polegała na rozebraniu istniejącej nawierzchni wraz z podbudową i wykonaniu nowej konstrukcji z warstwą ścieralną z kostki brukowej betonowej, kostki kamiennej oraz nawierzchni mineralno – bitumicznej posadowionej na podsypce z kruszywa mineralnego stabilizowanego mechanicznie i warstwy odsączającej. Chodniki wykonane będą z kostki betonowej grubości 8 cm układanej na stabilizowanej mechanicznie podsypce cementowo – piaskowej, warstwie z kruszywa łamanego stabilizowanego mechanicznie oraz warstwie odsączającej z piasku. Z uwagi na reprezentatywny charakter ul. Piastowskiej nawierzchnia w tym rejonie ma zostać wykonana przy wykorzystaniu kamienia naturalnego. Ciągi rowerowe wykonane będą z nawierzchni bitumicznej w kolorze czerwonym na podbudowie z kruszywa łamanego stabilizowanego mechanicznie oraz warstwy odsączającej. Zjazdy przewidziano z kostki betonowej na podsypce cementowo – piaskowej i podbudowie z kruszywa łamanego stabilizowanego mechanicznie oraz warstwy odsączającej. Opisywana technologia dotyczyć również będzie projektowanych zatok autobusowych oraz miejsc postojowych w obrębie odcinków dróg podlegających pod przedmiotową inwestycję. W razie konieczności projektowana konstrukcja będzie dodatkowo wzmocniona przy użyciu stabilizacji cementem, wymiany gruntu lub zastosowania geosyntetyków. Dla zapewnienia prawidłowego odwodnienia ulic planowana jest niewielka korekta profilu podłużnego dróg oraz remont istniejącej kanalizacji deszczowej. Wnioskowana inwestycja ma na celu poprawę stanu istniejących ciągów komunikacyjnych. Obecnie drogi objęte zakresem projektowanego przedsięwzięcia posiadają nawierzchnię bitumiczną w złym stanie technicznym. Na całej długości odcinka przedmiotowych tras znajdują się chodniki wykonane z płyt betonowych o znacznym stopniu zużycia i wypaczonej strukturze utrudniające pieszym poruszanie się po ich powierzchni. Zjazdy na działki sąsiednie wykonane są z niejednorodnych materiałów o różnej wysokości i w związku z korektą przebiegu niwelety oraz ich złym stanem ogólnym wymagają remontu. Wprowadzenie/przebudowa sygnalizacji świetlnej przyczyni się do zwiększenia płynności ruchu pojazdów na danych odcinkach przedmiotowego układu

komunikacyjnego. Planowana inwestycja nie zmieni dotychczasowego sposobu zagospodarowania terenu.

Uwzględniając charakter planowanego przedsięwzięcia, w powiązaniu z zapisami art. 63 ust. 1 pkt 2 lit. a, c i d *ustawy ooś* stwierdzono, że nie będzie negatywnie oddziaływać na obszary wodno – błotne oraz obszary o płytkim zaleganiu wód podziemnych, obszary leśne oraz obszary objęte ochroną, w tym strefy ochronne ujęć wód i obszary ochronne zbiorników wód śródlądowych.

Zapisy art. 63 ust. 1 pkt 2 lit. b *ustawy ooś* nie mają zastosowania, gdyż przedmiotowe przedsięwzięcie zlokalizowane zostanie poza obszarami wybrzeży.

W związku z zapisami art. 63 ust. 1 pkt 1 lit. e *ustawy ooś*, dotyczących ryzyka wystąpienia poważnej awarii stwierdzono, że planowane przedsięwzięcie nie należy do kategorii zakładów stwarzających ryzyko wystąpienia poważnych awarii.

Odnosząc się do art. 63 ust. 1 pkt 3 lit. b *ustawy ooś* stwierdzono, iż z uwagi na lokalizację przedsięwzięcia w znacznej odległości od granicy państwa, należy wykluczyć jego ewentualne transgraniczne oddziaływanie na poszczególne elementy przyrodnicze.

Odnosząc się do art. 63 ust. 1 pkt 3 lit. e *ustawy ooś* stwierdzono, że uciążliwości związane z realizacją przedsięwzięcia będą krótkookresowe i zanikną po zakończeniu jego realizacji.

Źródłem emisji substancji do powietrza będą procesy spalania paliw w silnikach maszyn i urządzeń pracujących przy realizacji przedsięwzięcia. Z uwagi na fakt, iż wszystkie te emisje będą miały charakter miejscowy, okresowy oraz ustaną po zakończeniu prac budowlanych, stwierdza się, że nie będą one znaczącym źródłem zanieczyszczenia powietrza. Ograniczenie emisji w trakcie prowadzenia budowy zapewni dobór właściwego sprzętu i pojazdów oraz prawidłowa ich eksploatacja, jak również prawidłowa organizacja pracy.

Na etapie eksploatacji, źródłem emisji substancji do powietrza będą jedynie pojazdy poruszające się po przedmiotowych odcinkach dróg. Przedstawiona analiza rozprzestrzeniania substancji w powietrzu wykazała, iż podczas eksploatacji przedsięwzięcia emisja substancji nie będzie powodowała przekroczenia dopuszczalnych poziomów substancji w powietrzu określonych w rozporządzeniu Ministra Środowiska z dnia 24 sierpnia 2012 r. w sprawie poziomów niektórych substancji w powietrzu (Dz. U. z 2012 r., poz. 1031) oraz wartości odniesienia substancji w powietrzu, w tym dopuszczalnych częstości przekroczeń określonych w rozporządzeniu Ministra Środowiska z dnia 26 stycznia 2010 r. w sprawie wartości odniesienia dla niektórych substancji w powietrzu (Dz. U. z 2010 r. Nr 16, poz. 87) poza terenem przedsięwzięcia.

Negatywne oddziaływanie przedsięwzięcia na klimat akustyczny nastąpi w trakcie prac budowlano – montażowych i będzie związane z użyciem sprzętu budowlanego. W celu ograniczenia uciążliwości wskazane jest ograniczenie czasu trwania robót w sąsiedztwie terenów chronionych akustycznie do pory dziennej, rozumianej jako przedział czasu od godziny 6:00 do godziny 22:00. Uciążliwość akustyczna powstająca w fazie realizacji przedsięwzięcia będzie krótkotrwała i miejscowa, a po zakończeniu prac całkowicie zaniknie.

W przedstawionej dokumentacji przeprowadzona analiza akustyczna wykazała, że eksploatacja przedmiotowego przedsięwzięcia przy założonych parametrach eksploatacyjnych nie będzie powodować przekroczenia dopuszczalnych poziomów hałasu

określonych zgodnie z rozporządzeniem Ministra Środowiska z dnia 14 czerwca 2007 r. *w sprawie dopuszczalnych poziomów hałasu w środowisku* (Dz. U. z 2014 r., poz. 112 j.t.).

Gospodarowanie wytworzonymi odpadami na każdym etapie powinno odbywać się zgodnie z obowiązującymi przepisami prawa, w tym przede wszystkim zgodnie z zasadami określonymi w ustawie dnia 14 grudnia 2012 r. *o odpadach* (Dz. U. z 2013 r., poz. 21 z późn. zm.). Odpady powstające na etapie realizacji przedsięwzięcia będą magazynowane na utwardzonym podłożu, w sposób nie stwarzający zagrożeń dla zdrowia i życia ludzi oraz zabezpieczający środowisko gruntowo – wodne przed ewentualnymi zanieczyszczeniami. Odpady niebezpieczne winny być magazynowane w szczelnych i oznakowanych pojemnikach, w miejscu zabezpieczonym przed dostępem osób trzecich. Pojemniki i sposób magazynowania odpadów winny uwzględniać właściwości fizyczne i chemiczne odpadów oraz zagrożenia, które odpady mogą powodować. Wydobyte w trakcie robót budowlanych gleby i inne materiały występujące w stanie naturalnym w pierwszej kolejności będą wykorzystane na miejscu. Zgodnie z przepisami ustawy z dnia 27 kwietnia 2001 r. *Prawo ochrony środowiska* (Dz. U. z 2013 r., poz. 1232 j.t. z późn. zm.) zagospodarowywane gleby i inne materiały występujące w stanie naturalnym nie powinny powodować przekroczenia standardów jakości gleby i ziemi. Na etapie eksploatacji przedsięwzięcia powstawać będą odpady związane przede wszystkim z czyszczeniem i konserwacją drogi i związanej z nią infrastruktury. Inwestor zapewni odpowiedni sposób gospodarowania ww. odpadami. Przy założeniu, że Inwestor będzie realizował planowane przedsięwzięcie zgodnie z zapisami z *kip* inwestycja nie będzie naruszać przepisów w zakresie gospodarki odpadami.

Z *kip* wynika, że wnioskowana inwestycja nie jest zlokalizowana na obszarach wodno – błotnych.

W przedłożonej *kip* opisano reżim prowadzenia prac budowlanych, m.in. monitorowanie sprzętu budowlanego; usuwanie usterek; niedopuszczanie do wycieków substancji niebezpiecznych dla środowiska gruntowo – wodnego. Zaplecze budowy wyposażone będzie w przenośne sanitariaty, których zawartość będzie usuwana przez uprawnione podmioty.

Na etapie eksploatacji przedsięwzięcia powstające ze spływu z powierzchni utwardzonych wody opadowe i roztopowe trafiać będą do miejskiej sieci kanalizacji deszczowej, przy czym poszczególne ciągi kanalizacyjne odwadniające ulice, przed wlotem do kanalizacji miejskiej, będą posiadały separatory. Z informacji zawartych w *kip* wynika, że wody opadowe i roztopowe spływające z utwardzonej nawierzchni analizowanego układu drogowego będą zawierać normalne wskaźniki zanieczyszczeń w postaci zawiesiny ogólnej i węglowodorów ropopochodnych w ilościach mniejszych maksymalne ilości dopuszczalne, wyznaczone w rozporządzeniu Ministra Środowiska z dnia 18 listopada 2014 r. *w sprawie warunków, jakie należy spełnić przy wprowadzaniu ścieków do wód lub do ziemi oraz w sprawie substancji szczególnie szkodliwych dla środowiska wodnego* (Dz. U. z 2014 r., poz. 1800).

Zgodnie z art. 81 ust. 3 *ustawy o ocenie* przeanalizowano wpływ przedmiotowego przedsięwzięcia na cele środowiskowe zawarte w Planie gospodarowania wodami na obszarze dorzecza Odry. Po szczegółowym zbadaniu zgromadzonych materiałów, uwzględniając rodzaj i lokalizację przedmiotowego przedsięwzięcia oraz planowane rozwiązania chroniące środowisko gruntowo – wodne oraz wody powierzchniowe, a także rozwiązania w zakresie gospodarki wodno – ściekowej oraz postępowania z odpadami nie przewiduje

się negatywnego oddziaływania przedmiotowego przedsięwzięcia na środowisko gruntowo – wodne, w tym wody podziemne i powierzchniowe.

Wpływ przedsięwzięcia na krajobraz na etapie budowy związany będzie bezpośrednio z prowadzeniem prac budowlanych, pracą sprzętu budowlanego, dowozem materiałów oraz lokalizacją miejsc magazynowania materiałów budowlanych na terenach budowy. Oddziaływania na krajobraz będą krótkotrwale, dlatego nie ma potrzeby stosowania działań minimalizujących. Na etapie eksploatacji, przedsięwzięcie nie wpłynie na krajobraz analizowanego obszaru, gdyż stanowi przebudowę istniejących odcinków dróg. Biorąc jednak pod uwagę, iż analizowany teren jest silnie przekształcony przez człowieka, uznano, że wnioskowana inwestycja nie pogorszy obecnych walorów krajobrazowych.

Nie przewiduje się, by przedmiotowe przedsięwzięcie mogło wpłynąć na zmiany klimatu w skali lokalnej, regionalnej, jak i globalnej. Na etapie budowy wszystkie opisane emisje będą miały charakter miejscowy, okresowy i ustaną po zakończeniu prac budowlanych. Również na etapie eksploatacji przedmiotowe przedsięwzięcie nie będzie naruszać standardów jakości środowiska. Mając na uwadze powyższe oraz skalę i charakter przedsięwzięcia nie przewiduje się znaczącego wpływu na zmianę klimatu.

Teren inwestycyjny zlokalizowany jest poza obszarami podlegającymi ochronie na podstawie przepisów ustawy z dnia 16 kwietnia 2004 r. o ochronie przyrody (Dz. U. z 2015 r., poz. 1651 j.t.). Najbliżej położonym obszarem Natura 2000 jest specjalny obszar ochrony siedlisk Bukowy Las Górki PLH320062, oddalony o ok. 3,5 km od miejsca realizacji przedsięwzięcia. Mając na względzie lokalizację przedsięwzięcia poza obszarami chronionymi, w istniejących pasach drogowych, nie przewiduje się znaczącego negatywnego oddziaływania na środowisko przyrodnicze, w tym na różnorodność biologiczną, rozumianą jako liczebność i kondycje populacji występujących gatunków chronionych, rzadkich lub ginących oraz ich siedliska. Realizacja przedsięwzięcia nie wpłynie także na obszary chronione, a w szczególności, na siedliska przyrodnicze gatunki roślin i zwierząt oraz ich siedlisk, dla których ochrony zostały wyznaczone obszary Natura 2000, ani pogorszenia integralności obszarów Natura 2000 lub powiązania z innymi obszarami. Ponadto analizowane przedsięwzięcie nie spowoduje utraty i fragmentacji siedlisk oraz nie wpłynie na funkcję ekosystemu. Przedsięwzięcie nie powinno także spowodować nadmiernej eksploatacji lub niewłaściwego wykorzystania zasobów przyrodniczych, czy przyczynić się do rozprzestrzeniania się gatunków obcych

Z przedłożonej dokumentacji wynika, że w związku z realizacją przedsięwzięcia konieczna będzie wycinka drzew w ilości ok. 7 sztuk oraz 8 sztuk krzewów o łącznej powierzchni ok. 70 m². Zgodnie z danymi przedstawionymi w przedłożonej *kip*, przeprowadzona została inwentaryzacja, która wykazała, że w skład drzew i krzewów przeznaczonych do wycięcia wchodzi następujące gatunki:

- klon zwyczajny (*Acer platanoides* L.) 1 sztuka;
- lipa drobnolistna (*Tilia cordata*) 1 sztuka;
- śliwa (*Prunus* L.) 2 sztuki;
- wiśnia (*Cerasus Milla*) 1 sztuka;
- wierzb mandżurska (*Salix babylonica* var. *Pekinensis*) 1 sztuka;
- jesion pospolity (*Fraxinus* L.) 1 sztuka;
- berberys Thunberga (*Berberis thunbergii*) 1 sztuka;
- cyprysik (*Chamaecyparis*) 2 sztuki;
- śnieguliczka (*Symphoricarpos Duhamel*) 1 sztuka;

- żywotnik (Thuja L.) 1 sztuka;
- cis pospolity (Taxus baccata L.) 1;
- lilak (Syringa L.) 2 sztuki.

Wykazane w inwentaryzacji drzewa i krzewy, ani żaden element ekosystemu leżący w ich pobliżu nie stanowi siedliska w myśl załącznika I Dyrektywy Rady z dnia 21 maja 1992 r. w sprawie ochrony siedlisk przyrodniczych oraz dzikiej fauny i flory (Dz. U. UE L z 1992 r., nr 206, str. 7). Pozostała roślinność znajdująca się na obszarze oddziaływania planowanego przedsięwzięcia będzie chroniona przed uszkodzeniami w czasie prowadzenia robót, a w szczególności jej system korzeniowy i części nadziemne. Planowana wycinka drzew i krzewów będzie wymagała uzyskania przez Inwestora stosownych zezwoleń. Harmonogram prowadzonych prac będzie dostosowany do cykliów panujących w przyrodzie związanych z wegetacją roślin.

Po zapoznaniu się z przedstawionymi przez wnioskodawcę informacjami o planowanym przedsięwzięciu, uwzględniając zakres planowanych prac, nie stwierdzono potrzeby przeprowadzenia oceny oddziaływania na środowisko dla planowanego przedsięwzięcia.

Niniejsza decyzja o środowiskowych uwarunkowaniach została wydana w oparciu o następujące przepisy:

- art. 71 ust. 2 pkt 2 ustawy ooś, który mówi, iż uzyskanie decyzji o środowiskowych uwarunkowaniach jest wymagane dla planowanych przedsięwzięć mogących potencjalnie znacząco oddziaływać na środowisko;
- art. 75 ust. 1 pkt 4 ustawy ooś, który stanowi, iż organem właściwym do wydania decyzji o środowiskowych uwarunkowaniach jest wójt, burmistrz, prezydent miasta - w przypadku pozostałych przedsięwzięć;
- art. 84 ustawy ooś, który mówi, iż w przypadku gdy nie została przeprowadzona ocena oddziaływania przedsięwzięcia na środowisko, w decyzji o środowiskowych uwarunkowaniach właściwy organ stwierdza brak potrzeby przeprowadzenia oceny oddziaływania przedsięwzięcia na środowisko, a charakterystyka przedsięwzięcia stanowi załącznik do decyzji o środowiskowych uwarunkowaniach;
- art. 85 ust. 2 pkt 2 ustawy ooś, który stanowi, iż uzasadnienie decyzji o środowiskowych uwarunkowaniach, niezależnie od wymagań wynikających z przepisów Kodeksu postępowania administracyjnego, powinno zawierać w przypadku gdy nie została przeprowadzona ocena oddziaływania przedsięwzięcia na środowisko - informacje o uwarunkowaniach, o których mowa w art. 63 ust. 1 ustawy ooś, uwzględnionych przy stwierdzaniu braku potrzeby przeprowadzenia oceny oddziaływania przedsięwzięcia na środowisko;
- § 3 ust. 1 pkt 60 rozporządzenia Rady Ministrów z dnia 9 listopada 2010 r. w sprawie przedsięwzięć mogących znacząco oddziaływać na środowisko (Dz. U. z 2016 r., poz. 71 j.t.);
- art. 104 Kpa, który mówi, iż organ załatwia sprawę przez wydanie decyzji, chyba że przepisy kodeksu stanowią inaczej. Decyzje rozstrzygają sprawę co do jej istoty w całości lub części albo w inny sposób kończą sprawę w danej instancji.

Biorąc powyższe pod uwagę – orzekam jak w sentencji.

Pouczenie

- Od niniejszej decyzji służy stronom odwołanie do Samorządowego Kolegium Odwoławczego w Koszalinie za pośrednictwem Prezydenta Miasta Koszalina w terminie czternastu dni od dnia doręczenia decyzji.

- Decyzja o środowiskowych uwarunkowaniach nie rodzi praw do terenu oraz nie narusza praw własności i uprawnień osób trzecich.
- Decyzja o środowiskowych uwarunkowaniach nie uprawnia do wycinki drzew i krzewów, ani rozpoczęcia robót budowlanych.
- Zgodnie z art. 72 ust. 3 *ustawy ooś*, decyzję o środowiskowych uwarunkowaniach dołącza się do wniosku o wydanie decyzji, o których mowa w art. 72 ust. 1 *ustawy ooś*. Złożenie wniosku lub dokonanie zgłoszenia następuje w terminie 6 lat od dnia, w którym decyzja o środowiskowych uwarunkowaniach stała się ostateczna.
- Zgodnie z art. 72 ust. 4 *ustawy ooś*, złożenie wniosku może nastąpić w terminie 10 lat od dnia, w którym decyzja o środowiskowych uwarunkowaniach stała się ostateczna, o ile strona, która złożyła wniosek o wydanie decyzji o środowiskowych uwarunkowaniach, lub podmiot, na który została przeniesiona ta decyzja, otrzymali przed upływem terminu sześciu lat od organu, który wydał decyzję o środowiskowych uwarunkowaniach stanowisko, że realizacja planowanego przedsięwzięcia przebiega etapowo oraz że aktualne są warunki realizacji przedsięwzięcia określone w decyzji o środowiskowych uwarunkowaniach lub postanowieniu, o którym mowa w art. 90 ust. 1, jeżeli było wydane.

2. up. PREZYDENTA MIAST

mgr Beata Janina Kozłowska
 DZIENNY BIURO WYKONAWCZY
 I OCHRONY ŚRODOWISKA

Otrzymują:

1. Pan Krzysztof Orzechowski – pełnomocnik inwestora
 Drogowa Pracownia Projektowa
 ul. Brytyjska 18/8, 75-430 Koszalin
2. Pozostałe strony postępowania – zgodnie z art. 49 kpa, w związku z art. 74 ust. 3 *ustawy ooś*
3. A/a

Do wiadomości:

4. Regionalny Dyrektor Ochrony Środowiska w Szczecinie
 Wydział Spraw Terenowych w Koszalinie
 ul. Mickiewicza 26, 75-007 Koszalin
5. Państwowy Powiatowy Inspektor Sanitarny w Koszalinie
 ul. Zwycięstwa 136, 75-613 Koszalin

Charakterystyka przedsięwzięcia

Przedmiotowe przedsięwzięcie polegać będzie na rozbudowie i przebudowie ul. Piastowskiej wraz z ul. B. Głowackiego i Jedności w Koszalinie, na odcinkach:

- ul. Piastowska – ok. 0,55 km;
- ul. Jedności – ok. 0,33 km;
- ul. B. Głowackiego – ok. 0,4 km.

Całkowita łączna powierzchnia terenu przeznaczanego pod wnioskowaną inwestycję wynosi ok. 22 000 m². W ramach planowanego przedsięwzięcia na ww. odcinkach planuje się przeprowadzenie modernizacji jezdni bitumicznej wraz z wymianą krawężników, reorganizacją ciągów pieszych, miejsc postojowych i zjazdów, poprawienie warunków odwodnienia (budowa/przebudowa kanalizacji deszczowej), budowę/przebudowę oświetlenia ulicznego, renowację terenów zielonych w obrębie terenów przeznaczonych pod realizację planowanego przedsięwzięcia oraz usunięcie ewentualnych kolizji z istniejącymi sieciami infrastruktury. Projektowana przebudowa nawierzchni jezdni i chodników będzie polegała na rozebraniu istniejącej nawierzchni wraz z podbudową i wykonaniu nowej konstrukcji z warstwą ścieralną z kostki brukowej betonowej, kostki kamiennej oraz nawierzchni mineralno – bitumicznej posadowionej na podsypce z kruszywa mineralnego stabilizowanego mechanicznie i warstwy odsączającej. Chodniki wykonane będą z kostki betonowej grubości 8 cm układanej na stabilizowanej mechanicznie podsypce cementowo – piaskowej, warstwie z kruszywa łamanego stabilizowanego mechanicznie oraz warstwie odsączającej z piasku. Z uwagi na reprezentatywny charakter ul. Piastowskiej nawierzchnia w tym rejonie ma zostać wykonana przy wykorzystaniu kamienia naturalnego. Ciągi rowerowe wykonane będą z nawierzchni bitumicznej w kolorze czerwonym na podbudowie z kruszywa łamanego stabilizowanego mechanicznie oraz warstwy odsączającej. Zjazdy przewidziano z kostki betonowej na podsypce cementowo – piaskowej i podbudowie z kruszywa łamanego stabilizowanego mechanicznie oraz warstwy odsączającej. Opisywana technologia dotyczyć również będzie projektowanych zatok autobusowych oraz miejsc postojowych w obrębie odcinków dróg podlegających pod przedmiotową inwestycję. W razie konieczności projektowana konstrukcja będzie dodatkowo wzmocniona przy użyciu stabilizacji cementem, wymiany gruntu lub zastosowania geosyntetyków. Dla zapewnienia prawidłowego odwodnienia ulic planowana jest niewielka korekta profilu podłużnego dróg oraz remont istniejącej kanalizacji deszczowej. Planowana inwestycja będzie przebiegać głównie w istniejących pasach technicznych ulic oraz na działkach przyległych. Wnioskowana inwestycja ma na celu poprawę stanu istniejących ciągów komunikacyjnych. Obecnie drogi objęte zakresem projektowanego przedsięwzięcia posiadają nawierzchnię bitumiczną w złym stanie technicznym. Na całej długości odcinka przedmiotowych tras znajdują się chodniki wykonane z płyt betonowych o znacznym stopniu zużycia i wypaczonej strukturze utrudniające pieszym poruszanie się po ich powierzchni. Zjazdy na działki sąsiednie wykonane są z niejednorodnych materiałów o różnej wysokości i w związku z korektą przebiegu niwelety oraz ich złym stanem ogólnym wymagają remontu. Wprowadzenie/przebudowa sygnalizacji świetlnej przyczyni się do zwiększenia płynności ruchu pojazdów na danych odcinkach przedmiotowego układu komunikacyjnego. Planowana inwestycja nie zmieni dotychczasowego sposobu zagospodarowania terenu.


W ramach prowadzonych prac przewiduje się, że w przypadku wystąpienia kolizji projektowanej inwestycji z istniejącą zielenią, może wystąpić konieczność wycinki drzew w ilości ok. 7 sztuk oraz 8 sztuk krzewów o łącznej powierzchni ok. 70 m². Zgodnie z danymi przedstawionymi w przedłożonej *kip*, przeprowadzona została inwentaryzacja, która wykazała, że w skład drzew i krzewów przeznaczonych do wycięcia wchodzi następujące gatunki:

- klon zwyczajny (*Acer platanoides* L.) 1 sztuka;
- lipa drobnolistna (*Tilia cordata*) 1 sztuka;
- śliwa (*Prunus* L.) 2 sztuki;
- wiśnia (*Cerasus Milla*) 1 sztuka;
- wierzba mandżurska (*Salix babylonica* var. *Pekinensis*) 1 sztuka;
- jesion pospolity (*Fraxinus* L.) 1 sztuka;
- berberys Thunberga (*Berberis thunbergii*) 1 sztuka;
- cyprysik (*Chamaecyparis*) 2 sztuki;
- śnieguliczka (*Symphoricarpos Duhamel*) 1 sztuka;
- żywotnik (*Thuja* L.) 1 sztuka;
- cis pospolity (*Taxus baccata* L.) 1;
- lilak (*Syringa* L.) 2 sztuki.

Wykazane w inwentaryzacji drzewa i krzewy, ani żaden element ekosystemu leżący w ich pobliżu nie stanowi siedliska w myśl załącznika I Dyrektywy Rady z dnia 21 maja 1992 r. *w sprawie ochrony siedlisk przyrodniczych oraz dzikiej fauny i flory* (Dz. U. UE L z 1992 r., nr 206, str. 7). Pozostała roślinność znajdująca się na obszarze oddziaływania planowanego przedsięwzięcia będzie chroniona przed uszkodzeniami w czasie prowadzenia robót, a w szczególności jej system korzeniowy i części nadziemne. Ewentualna wycinka drzew i krzewów będzie wymagała uzyskania przez inwestora stosownych zezwoleń. Harmonogram prowadzonych prac będzie dostosowany do cykli panujących w przyrodzie związanych z wegetacją roślin.

Planowane przedsięwzięcie zlokalizowane będzie poza granicami obszarów objętych ochroną na podstawie ustawy z dnia 16 kwietnia 2004 r. *o ochronie przyrody* (Dz. U. z 2015 r., poz. 1651 z późn. zm.).

Z up. PREZ. MIASTA

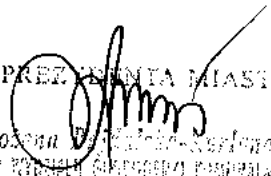
mgr Bożena Wójcik-Korlenda
DYREKTOR ZBIORNIKI GIMNAZJUM KRAKÓW
I OCHRONY ŚRODOWISKA

**Decyzja o środowiskowych uwarunkowaniach
nr 2/17**

Na podstawie art. 71 ust. 2 pkt 2, art. 75 ust. 1 pkt 4, art. 84 ust. 1, art. 85 ust. 1 i ust. 2 pkt 2 oraz art. 87 ustawy z dnia 3 października 2008 r. *o udostępnianiu informacji o środowisku i jego ochronie, udziale społeczeństwa w ochronie środowiska oraz o ocenach oddziaływania na środowisko* (jednolity tekst ustawy Dz. U. z 2016 r., poz. 353 z późn. zm.), *dalej ustawa o oś*, art. 104 i art. 155 ustawy z dnia 14 czerwca 1960 r. *Kodeks postępowania administracyjnego* (jednolity tekst ustawy Dz. U. z 2016 r., poz. 23 z późn. zm.), *dalej Kpa*, a także § 3 ust. 1 pkt 60 rozporządzenia Rady Ministrów z dnia 9 listopada 2010 r. *w sprawie przedsięwzięć mogących znacząco oddziaływać na środowisko* (Dz. U. z 2016 r., poz. 71), po rozpatrzeniu wniosku z dnia 25.11.2016 r. Pana Krzysztofa Orzechowskiego, Drogowa Pracownia Projektowa Krzysztof Orzechowski z siedzibą w Koszalinie, reprezentującego inwestora, tj. Gminę Miasto Koszalin, w sprawie zmiany decyzji o środowiskowych uwarunkowaniach nr 2/16 z dnia 18.03.2016 r., znak: GKO-II-6.6220.3.2016.ŻF, wydanej przez Prezydenta Miasta Koszalina dla przedsięwzięcia pn. „Rozbudowa i przebudowa ul. Piastowskiej wraz z ul. B. Głowackiego oraz Jedności w Koszalinie”, na terenie działek nr 272, 177, 118/6, 197, 656, 55/8, 178, 184/2, 193/22, 193/21, 184/1, 642, 188/2, 650/3, 271/2, 17/1 obręb ewidencyjny 0020 oraz działek nr 43/1, 40/2 obręb ewidencyjny 0021

- orzekam -

- I. stwierdzić brak potrzeby przeprowadzenia oceny oddziaływania na środowisko dla wnioskowanej zmiany decyzji o środowiskowych uwarunkowaniach.
- II. Zmienić decyzję o środowiskowych uwarunkowaniach nr 2/16 z dnia 18.03.2016 r., znak: GKO-II-6.6220.3.2016.ŻF, wydaną przez Prezydenta Miasta Koszalina dla przedsięwzięcia pn. „Rozbudowa i przebudowa ul. Piastowskiej wraz z ul. B. Głowackiego oraz Jedności w Koszalinie”, na terenie działek nr 272, 177, 118/6, 197, 656, 55/8, 178, 184/2, 193/22, 193/21, 184/1, 642, 188/2, 650/3, 271/2, 17/1 obręb ewidencyjny 0020 oraz działek nr 43/1, 40/2 obręb ewidencyjny 0021, w następujący sposób:
 1. W nazwie przedsięwzięcia na str. 1 wers odnoszący się do lokalizacji inwestycji na terenie obrębu ewidencyjnego 0020, otrzymuje brzmienie:
„272, 177, 118/6, 197, 656, 55/8, 178, 184/2, 193/22, 193/21, 184/1, 642, 188/2, 650/3, 271/2, 17/1, 193/28 i 196/5 obręb ewidencyjny 0020”.

Uzasadnienie

Wnioskiem z dnia 25.11.2016 r. (data wpływu do tut. Urzędu 25.11.2016 r.) Pan Krzysztof Orzechowski, Drogowa Pracownia Projektowa Krzysztof Orzechowski z siedzibą w Koszalinie, reprezentujący inwestora, tj. Gminę Miasto Koszalin, wystąpił do Prezydenta Miasta Koszalina o zmianę decyzji o środowiskowych uwarunkowaniach nr 2/16 z dnia 18.03.2016 r., znak: GKO-II-6.6220.3.2016.ŻF, wydanej przez Prezydenta Miasta Koszalina dla przedsięwzięcia pn. „Rozbudowa i przebudowa ul. Piastowskiej wraz z ul. B. Głowackiego oraz Jedności w Koszalinie”, na terenie działek nr 272, 177, 118/6, 197, 656, 55/8, 178, 184/2, 193/22, 193/21, 184/1, 642, 188/2, 650/3, 271/2, 17/1 obręb ewidencyjny 0020 oraz działek nr 43/1, 40/2 obręb ewidencyjny 0021.

Wniosek obejmuje zmianę ww. decyzji o środowiskowych uwarunkowaniach w zakresie jej uzupełnienia o brakujące działki nr 193/28 i 196/5 w obrębie ewidencyjnym 0020 m. Koszalina.

Wnioskodawca przedłożył tut. organowi 3 egz. karty informacyjnej przedsięwzięcia, *dalej kip*, wraz z jej zapisem w formie elektronicznej na informatycznym nośniku danych; wykaz działek przewidzianych do prowadzenia prac przygotowawczych polegających na wycince drzew i krzewów;

mapę w skali zapewniającej czytelność przedstawionych danych z zaznaczonym przewidywanym terenem, na którym będzie realizowane przedsięwzięcie, oraz z zaznaczonym przewidywanym obszarem, na który będzie oddziaływać przedsięwzięcie, wraz z zapisem mapy w formie elektronicznej. W powyższym wniosku zwrócono się z prośbą o przeniesienie do akt sprawy dokumentacji załączonej do sprawy znak: GKO-II-6.6220.3.2016.ŻF. Organ przychylił się do niniejszej prośby i tym samym dokumenty, tj.: poświadczona przez właściwy organ kopia mapy ewidencyjnej obejmująca przewidywany teren, na którym będzie realizowane przedsięwzięcie, oraz obejmująca przewidywany obszar, na który będzie oddziaływać przedsięwzięcie; wypis z rejestru gruntów wydany przez organ prowadzący ewidencję gruntów i budynków, pozwalający na ustalenie stron postępowania, obejmujący przewidywany teren, na którym będzie realizowane przedsięwzięcie, oraz obejmujący obszar, na który będzie oddziaływać przedsięwzięcie; kserokopia decyzji o środowiskowych uwarunkowaniach nr 2/16 z dnia 18.03.2016 r., znak: GKO-II-6.6220.3.2016.ŻF, wydanej przez Prezydenta Miasta Koszalina oraz upoważnienie wydane dla Pana Krzysztofa Orzechowskiego, zostały przeniesione do akt niniejszej sprawy.

W toku postępowania organ ustalił i zważył co następuje.

Zgodnie z art. 155 *Kpa*, decyzja ostateczna, na mocy której strona nabyła prawo, może być w każdym czasie za zgodą strony uchylona lub zmieniona przez organ administracji publicznej, który ją wydał, jeżeli przepisy szczególne nie sprzeciwiają się uchyleniu lub zmianie takiej decyzji i przemawia za tym interes społeczny lub słuszny interes strony. Niezbędnym zatem do zmiany decyzji ostatecznej, na mocy której strona nabyła prawo jest spełnienie następujących przesłanek:

- brak przeciwwskazań w przepisach szczegółowych – w tym przypadku przepisem szczegółowym jest ustawa z dnia 3 października 2008 r. o udostępnianiu informacji o środowisku i jego ochronie, udziale społeczeństwa w ochronie środowiska oraz o ocenach oddziaływania na środowisko (jednolity tekst ustawy Dz. U. z 2016 r., poz. 353 z późn. zm.), której art. 87 stwierdza, że przepis art. 155 *Kpa*, stosuje się odpowiednio, z zastrzeżeniem, że zgodę wyraża wyłącznie strona, która złożyła wniosek o wydanie decyzji o środowiskowych uwarunkowaniach. Z przytoczonego wyżej przepisu wynika, że dopuszcza ona zmianę decyzji o środowiskowych uwarunkowaniach w trybie art. 155 *Kpa*, a ponadto wyłącza konieczność uzyskania zgody wszystkich stron biorących udział w postępowaniu, ograniczając wymóg do wyrażenia zgody przez podmiot który złożył wniosek o jej wydanie;
- za jej zmianą przemawia interes społeczny lub słuszny interes strony – w przedmiotowej sprawie obie te przesłanki mają miejsce, wnioskowana zmiana decyzji jest niezbędna dla wnioskodawcy do uzyskania decyzji o zezwoleniu na realizację inwestycji drogowej, a zamierzenie inwestycyjne będzie stanowić inwestycję celu publicznego.

W świetle powyższych wyjaśnień należy zatem uznać, iż przesłanki, o których mowa w art. 155 *Kpa*, zostały w przedmiotowej sprawie dopełnione.

Jednocześnie art. 87 ustawy *ooś*, wprowadza wymóg zastosowania procedury wymaganej przy wydaniu decyzji o środowiskowych uwarunkowaniach również do zmiany w trybie art. 155 *Kpa*.

Zgodnie z brzmieniem art. 155 *Kpa* organem właściwym do zmiany decyzji o środowiskowych uwarunkowaniach jest organ, który wydał decyzję ostateczną, a zatem w przedmiotowej sprawie organem właściwym jest Prezydent Miasta Koszalina. Organ ten decyzją nr 2/16 o środowiskowych uwarunkowaniach z dnia 18.03.2016 r., znak: GKO-II-6.6220.3.2016.ŻF, stwierdził brak potrzeby przeprowadzenia oceny oddziaływania na środowisko dla przedsięwzięcia pn. „Rozbudowa i przebudowa ul. Piastowskiej wraz z ul. B. Głowackiego oraz Jedności w Koszalinie”, na terenie działek nr 272, 177, 118/6, 197, 656, 55/8, 178, 184/2, 193/22, 193/21, 184/1, 642, 188/2, 650/3, 271/2, 17/1 obręb ewidencyjny 0020 oraz działek nr 43/1, 40/2 obręb ewidencyjny 0021.

Planowane przedsięwzięcie należy do przedsięwzięć mogących potencjalnie znacząco oddziaływać na środowisko, wymienionych w § 3 ust. 1 pkt 60 rozporządzenia Rady Ministrów z dnia 9 listopada 2010 r. w sprawie przedsięwzięć mogących znacząco oddziaływać na środowisko (Dz. U. z 2016 r., poz. 71), dla których przeprowadzenie oceny oddziaływania na środowisko może być wymagane.

Biorąc pod uwagę fakt, że liczba stron postępowania o wydanie decyzji o środowiskowych uwarunkowaniach przekracza 20, zgodnie z art. 74 ust. 3 pkt 2 *ustawy ooś*, do doręczeń zastosowano przepis art. 49 *Kpa*, który to przewiduje powiadomienie stron o czynnościach postępowania poprzez obwieszczenie lub w inny zwyczajowo przyjęty w danej miejscowości sposób publicznego ogłoszenia. W ten sposób dokonano obwieszczeń informujących o wszystkich czynnościach podjętych w przedmiotowym postępowaniu administracyjnym. Informacje zostały podane do publicznej wiadomości poprzez obwieszczenie, wywieszone na tablicy ogłoszeń Wydziału Gospodarki Komunalnej i Ochrony Środowiska Urzędu Miejskiego w Koszalinie ul. A. Miczkiewicza 26 oraz Urzędu Miejskiego w Koszalinie ul. Rynek Staromiejski 6 -7, jak również zamieszczone na stronie internetowej Biuletynu Informacji Publicznej Urzędu Miejskiego w Koszalinie, a także wywieszone w miejscu realizacji inwestycji.

Mając na uwadze kompletność przedłożonego wniosku oraz uwarunkowania, o których mowa powyżej, Prezydent Miasta Koszalina zawiadomieniem z dnia 30.11.2016 r., znak: GKO-II-6.6220.46.2016.ŻF, działając na podstawie art. 61 § 4 w trybie art. 49 *Kpa*, w związku z art. 74 ust. 3 pkt 2 *ustawy ooś*, poinformował strony o wszczęciu postępowania administracyjnego w przedmiotowej sprawie oraz o możliwości zapoznania się z dokumentacją złożoną do wniosku o zmianę decyzji o środowiskowych uwarunkowaniach. Zawiadomienie zostało obwieszczone na tablicy ogłoszeń Wydziału Gospodarki Komunalnej i Ochrony Środowiska Urzędu Miejskiego w Koszalinie ul. A. Miczkiewicza 26 oraz Urzędu Miejskiego w Koszalinie ul. Rynek Staromiejski 6 -7, jak również zamieszczone w dniu 30.11.2016 r., na stronie internetowej Biuletynu Informacji Publicznej Urzędu Miejskiego w Koszalinie, a także wywieszone w miejscu realizacji przedsięwzięcia.

W odniesieniu do art. 87 i art. 64 ust. 1 pkt 1 i pkt 2 *ustawy ooś*, Prezydent Miasta Koszalina pismami z dnia 30.11.2016 r., znak: GKO-II-6.6220.46.2016.ŻF, wystąpił do Regionalnego Dyrektora Ochrony Środowiska w Szczecinie oraz do Państwowego Powiatowego Inspektora Sanitarnego w Koszalinie, zgodnie z właściwością terenową działania, określoną w art. 78 ust. 1 pkt 2 *ustawy ooś*, o wydanie opinii, co do obowiązku przeprowadzenia oceny oddziaływania przedsięwzięcia na środowisko, w toku prowadzonego postępowania administracyjnego dotyczącego zmiany decyzji o środowiskowych uwarunkowaniach z dnia 18.03.2016 r., znak: GKO-II-6.6220.3.2016.ŻF, wydanej przez Prezydenta Miasta Koszalina dla przedsięwzięcia pn. „Rozbudowa i przebudowa ul. Piastowskiej wraz z ul. B. Głowackiego oraz Jedności w Koszalinie”, na terenie działek nr 272, 177, 118/6, 197, 656, 55/8, 178, 184/2, 193/22, 193/21, 184/1, 642, 188/2, 650/3, 271/2, 17/1 obręb ewidencyjny 0020 oraz działek nr 43/1, 40/2 obręb ewidencyjny 0021.

Zawiadomieniem z dnia 30.11.2016 r., znak: GKO-II-6.6220.46.2016.ŻF, Prezydent Miasta Koszalina, poinformował strony o podjęciu powyższych czynności administracyjnych. Niniejsze obwieszczenie zostało wywieszone na tablicy ogłoszeń Wydziału Gospodarki Komunalnej i Ochrony Środowiska Urzędu Miejskiego w Koszalinie ul. A. Miczkiewicza 26 oraz Urzędu Miejskiego w Koszalinie ul. Rynek Staromiejski 6 -7, jak również zamieszczone w dniu 30.11.2016 r., na stronie internetowej Biuletynu Informacji Publicznej Urzędu Miejskiego w Koszalinie, a także wywieszone w miejscu realizacji przedsięwzięcia.

Państwowy Powiatowy Inspektor Sanitarny w Koszalinie w terminie wynikającym z przepisów prawa nie wydał opinii, co w myśl art. 78 ust. 4 *ustawy ooś*, potraktowano jako brak zastrzeżeń. Regionalny Dyrektor Ochrony Środowiska w Szczecinie, pismem z dnia 05.12.2016 r., (data wpływu do tut. Urzędu 05.12.2016 r.), znak: WST-K.4240.334.2016.MC, wezwał wnioskodawcę za pośrednictwem tut. organu do pisemnego złożenia uzupełnień i wyjaśnień do przedłożonej *kip*. W związku z powyższym Prezydent Miasta Koszalina pismem z dnia 05.12.2016 r., znak: GKO-II-6.6220.46.2016.ŻF, wezwał wnioskodawcę do pisemnego uzupełnienia przedłożonej *kip*.

Zawiadomieniem z dnia 06.12.2016 r., znak: GKO-II-6.6220.46.2016.ŻF, Prezydent Miasta Koszalina poinformował strony postępowania o wpłynięciu do tut. Urzędu w dniu 05.12.2016 r., pisma Regionalnego Dyrektora Ochrony Środowiska w Szczecinie z dnia 05.12.2016 r., znak: WST-K.4240.334.2016.MC, wzywającego wnioskodawcę do pisemnego uzupełnienia przedłożonej *kip*,

oraz o wystosowaniu do wnioskodawcy przez tut. organ w dniu 05.12.2016 r., pisma znak: GKO-II-6.6220.46.2016.ŻF, wzywającego do uzupełnienia przedłożonej dokumentacji. Niniejsza informacja została wywieszona na tablicy ogłoszeń Wydziału Gospodarki Komunalnej i Ochrony Środowiska Urzędu Miejskiego w Koszalinie ul. Rynek Staromiejski 6 -7, jak również zamieszczona w dniu 30.11.2016 r., na stronie internetowej Biuletynu Informacji Publicznej Urzędu Miejskiego w Koszalinie, a także wywieszona w miejscu realizacji przedsięwzięcia.

Obwieszczeniem z dnia 07.12.2016 r., znak: GKO-II-6.6220.46.2016.ŻF, Prezydent Miasta Koszalina działając na podstawie art. 36 *Kpa*, zawiadomił strony postępowania o wyznaczeniu nowego terminu wydania postanowienia w sprawie konieczności przeprowadzenia oceny oddziaływania przedsięwzięcia na środowisko, w toku prowadzonego postępowania administracyjnego dotyczącego wnioskowanej zmiany decyzji o środowiskowych uwarunkowaniach, do 14 dni od daty zebrania całego materiału dowodowego dającego podstawę do wydania ww. postanowienia.

W dniu 14.12.2016 r. do Wydziału Gospodarki Komunalnej i Ochrony Środowiska Urzędu Miejskiego w Koszalinie wpłynęło pisemne uzupełnienie do przedłożonej *kip*, czyniąc zadość wezwaniu Prezydenta Miasta Koszalina z dnia 05.12.2016 r., znak: GKO-II-6.6220.46.2016.ŻF.

Pismem z dnia 15.12.2016 r., znak: GKO-II-6.6220.46.2016.ŻF, Prezydent Miasta Koszalina, przekazał Regionalnemu Dyrektorowi Ochrony Środowiska w Szczecinie, przedłożone przez wnioskodawcę uzupełnienie do *kip*. Jednocześnie w odniesieniu do art. 87 i art. 64 ust. 1 pkt 2, w związku z art. 78 ust. 1 pkt 2 *ustawy ooś*, wystąpił ponownie do Państwowego Powiatowego Inspektora Sanitarnego w Koszalinie o wydanie opinii, o której mowa w art. 64 ust. 1 pkt 2 *ustawy ooś*, załączając pisemne uzupełnienie do przedłożonej *kip*.

Obwieszczeniem z dnia 15.12.2016 r., znak: GKO-II-6.6220.46.2016.ŻF, Prezydent Miasta Koszalina, zawiadomił strony postępowania o wpłynięciu w dniu 14.12.2016 r. do Wydziału Gospodarki Komunalnej i Ochrony Środowiska tut. Urzędu, pisemnego uzupełnienia do przedłożonej *kip* oraz o podjęciu przez tut. organ ww. czynności administracyjnych. Niniejsze obwieszczenie zostało wywieszone na tablicy ogłoszeń Wydziału Gospodarki Komunalnej i Ochrony Środowiska Urzędu Miejskiego w Koszalinie ul. A. Mickiewicza 26 oraz Urzędu Miejskiego w Koszalinie ul. Rynek Staromiejski 6 -7, jak również zamieszczone w dniu 30.11.2016 r., na stronie internetowej Biuletynu Informacji Publicznej Urzędu Miejskiego w Koszalinie, a także ogłoszone w sposób zwyczajowo przyjęty, poprzez wywieszenie w miejscu realizacji przedsięwzięcia.

Państwowy Powiatowy Inspektor Sanitarny w Koszalinie w terminie wynikającym z przepisów prawa nie wydał opinii, co w myśl art. 78 ust. 4 *ustawy ooś*, potraktowano jako brak zastrzeżeń. Regionalny Dyrektor Ochrony Środowiska w Szczecinie, pismem z dnia 28.12.2016 r., (data wpływu do tut. Urzędu 28.12.2016 r.), znak: WST-K.4240.334.2016.MC.2, wyraził opinię, że dla przedsięwzięcia pn. „Rozbudowa i przebudowa ul. Piastowskiej wraz z ul. B. Głowackiego oraz Jedności w Koszalinie”, na terenie działek nr 272, 177, 118/6, 197, 656, 55/8, 178, 184/2, 193/22, 193/21, 184/1, 642, 188/2, 650/3, 271/2, 17/1 obręb ewidencyjny 0020 oraz działek nr 43/1, 40/2 obręb ewidencyjny 0021, nie istnieje konieczność przeprowadzenia oceny oddziaływania na środowisko, w toku zmiany decyzji nr 2/16 o środowiskowych uwarunkowaniach, wydanej przez Prezydenta Miasta Koszalina w dniu 18.03.2016 r., znak: GKO-II-6.6220.3.2016.ŻF.

Po przeprowadzeniu wnikliwej analizy dostarczonych wraz z wnioskiem materiałów i uzupełnienia dokumentacji oraz ze względu na zakres dokonywanych prze inwestora zmian w skali całego przedsięwzięcia polegającego na rozbudowie i przebudowie ul. Piastowskiej wraz z ul. B. Głowackiego oraz Jedności w Koszalinie, a także uwzględniając łącznie kryteria przedstawione w art. 63 ust. 1 *ustawy ooś*, Prezydent Miasta Koszalina wydał postanowienie w dniu 12.01.2017 r., znak: GKO-II-6.6220.46.2016.ŻF, w którym stwierdził brak potrzeby przeprowadzenia oceny oddziaływania na środowisko dla wnioskowanej zmiany decyzji o środowiskowych uwarunkowaniach z dnia 18.03.2016 r., znak: GKO-II-6.6220.3.2016.ŻF, wydanej przez Prezydenta Miasta Koszalina

dla ww. przedsięwzięcia. Zgodnie z art. 142 *Kpa*, postanowienie, na które nie służy zażalenie, strona może zaskarżyć tylko w odwołaniu od decyzji.

Przedmiotowe postępowanie dotyczy zmiany decyzji o środowiskowych uwarunkowaniach nr 2/16 z dnia 18.03.2016 r., znak: GKO-II-6.6220.3.2016.ŻF, wydanej przez Prezydenta Miasta Koszalina dla przedsięwzięcia pn. „Rozbudowa i przebudowa ul. Piastowskiej wraz z ul. B. Głowackiego oraz Jedności w Koszalinie”, na terenie działek nr 272, 177, 118/6, 197, 656, 55/8, 178, 184/2, 193/22, 193/21, 184/1, 642, 188/2, 650/3, 271/2, 17/1 obręb ewidencyjny 0020 oraz działek nr 43/1, 40/2 obręb ewidencyjny 0021. Projektowana inwestycja obejmuje zakresem drogę o długości około 1,28 km.

Wniosek obejmuje zmianę ww. decyzji o środowiskowych uwarunkowaniach w zakresie jej uzupełnienia o brakujące działki nr 193/28 i 196/5 w obrębie ewidencyjnym 0020 m. Koszalina. Jak wynika z informacji przedłożonych przez inwestora powyżej wymienione działki zostały ujawnione na etapie prac projektowych i w pierwotnym wniosku znajdowały się w obszarze oddziaływania przedsięwzięcia. Uwzględnienie niniejszych działek jako terenu inwestycji nie ma wpływu na oddziaływanie przedsięwzięcia na środowisko i nie powoduje dodatkowych zagrożeń. Na uwadze należy mieć, że ze zgromadzonego materiału dowodowego wynika, że analizowane przedsięwzięcie nie zostało jeszcze zrealizowane. Łączna długość przebudowywanych odcinków dróg wzrośnie o 0,17 km. Na analizowanym terenie przewiduje się również wykonanie: 18 miejsc postojowych, kanalizacji deszczowej z rur betonowych o średnicy DN 300, oświetlenia drogowego, a także usunięcie kolizji z istniejącą infrastrukturą techniczną. Analizowana działka nr 193/28 stanowi teren niezagospodarowany i porośnięty drzewami, które przewiduje się usunąć. Natomiast na działce nr 196/5 znajduje się istniejący ciąg pieszo – jezdny. Po zrealizowaniu inwestycji we wnioskowanym zakresie, jezdnia na ul. B. Głowackiego będzie charakteryzowała się szerokością do 5,0 m, zaś na ul. Jedności od 5,0 do 9,0 m. Projektowane odcinki ciągów drogowo – pieszych będą posiadały nawierzchnię z kostki brukowej betonowej, kostki kamiennej oraz nawierzchnię mineralno – bitumiczną na podkładzie kruszywa łamanego stabilizowanego mechanicznie i warstwy odsączającej.

Z przedłożonej dokumentacji wynika, że przebieg drogi nie zmieni się w stosunku do wniosku pierwotnego o wydanie decyzji o środowiskowych uwarunkowaniach. Ponadto, pozostałe zapisy zawarte przez organ w decyzji o środowiskowych uwarunkowaniach z dnia z dnia 18.03.2016 r., znak: GKO-II-6.6220.3.2016.ŻF, pozostaną bez zmian i nie ulegną zmianie w odniesieniu do uwarunkowań przedstawionych w odniesieniu do art. 63 ust. 1 *ustawy ooś*.

Z uwagi na fakt, że odstąpiono od potrzeby przeprowadzenia oceny oddziaływania przedmiotowego przedsięwzięcia na środowisko, nie przeprowadzono postępowania z udziałem społeczeństwa.

W trakcie prowadzonego postępowania w sprawie wnioskowanej zmiany decyzji o środowiskowych uwarunkowaniach, organ zawiadomieniem z dnia 12.01.2017 r., znak: GKO-II-6.6220.46.2016.ŻF, działając na podstawie art. 10 § 1, w trybie art. 49 *Kpa*, w związku z art. 74 ust. 3 pkt 2 *ustawy ooś*, , poinformował strony postępowania o możliwości zapoznania się i wypowiedzenia co do zebranych dowodów i materiałów w sprawie przed wydaniem decyzji o środowiskowych uwarunkowaniach dla przedmiotowego przedsięwzięcia. Zawiadomienie zostało wywieszone na tablicy ogłoszeń Wydziału Gospodarki Komunalnej i Ochrony Środowiska Urzędu Miejskiego w Koszalinie ul. A. Miczkiewicza 26 oraz Urzędu Miejskiego w Koszalinie ul. Rynek Staromiejski 6 -7, jak również zamieszczone w dniu 30.11.2016 r., na stronie internetowej Biuletynu Informacji Publicznej Urzędu Miejskiego w Koszalinie, a także ogłoszone w sposób zwyczajowo przyjęty na terenie miasta Koszalina, poprzez wywieszenie w miejscu realizacji przedsięwzięcia. We wskazanym w zawiadomieniu terminie żadna ze stron nie wypowiedziała się i nie skorzystała z uprawnienia do zapoznania się z materiałami i dowodami zebranymi podczas prowadzonego postępowania.

W myśl art. 84 ust. 1 *ustawy ooś*, w niniejszej decyzji stwierdza się brak potrzeby przeprowadzenia oceny oddziaływania przedsięwzięcia na środowisko.

Zgodnie z art. 80 ust. 2 ustawy ooś, decyzję o środowiskowych uwarunkowaniach wydaje się po stwierdzeniu zgodności lokalizacji przedsięwzięcia z ustaleniami miejscowego planu zagospodarowania przestrzennego, jeżeli plan ten został uchwalony. Niniejszy przepis nie dotyczy decyzji o środowiskowych uwarunkowaniach wydanej dla drogi publicznej.

Niniejsza decyzja o środowiskowych uwarunkowaniach została wydana w oparciu o obowiązujące przepisy:

- a) art. 71 ust. 2 pkt 2 ustawy z dnia 3 października 2008 r. o udostępnianiu informacji o środowisku i jego ochronie, udziale społeczeństwa w ochronie środowiska oraz o ocenach oddziaływania na środowisko (jednolity tekst ustawy Dz. U. z 2016 r., poz. 353 z późn. zm.), dalej ustawa ooś, Uzyskanie decyzji o środowiskowych uwarunkowaniach jest wymagane dla planowanych przedsięwzięć mogących potencjalnie znacząco oddziaływać na środowisko;
- b) art. 84 ust. 1 ustawy ooś, W przypadku gdy nie została przeprowadzona ocena oddziaływania przedsięwzięcia na środowisko, w decyzji o środowiskowych uwarunkowaniach właściwy organ stwierdza brak potrzeby przeprowadzenia oceny oddziaływania przedsięwzięcia na środowisko;
- c) art. 85 ust. 1 i ust. 2 pkt 2 ustawy ooś, Decyzja o środowiskowych uwarunkowaniach, niezależnie od wymagań wynikających z przepisów Kodeksu postępowania administracyjnego, powinno zawierać: w przypadku gdy nie została przeprowadzona ocena oddziaływania przedsięwzięcia na środowisko – informacje o uwarunkowaniach, o których mowa w art. 63 ust. 1, uwzględnionych przy stwierdzaniu braku potrzeby przeprowadzenia oceny oddziaływania przedsięwzięcia na środowisko;
- d) art. 87 ustawy ooś, Przepisy niniejszego działu oraz działu VI stosuje się odpowiednio w przypadku zmiany decyzji o środowiskowych uwarunkowaniach. Przepis art. 155 Kodeksu postępowania administracyjnego stosuje się odpowiednio, z zastrzeżeniem, że zgodę wyraża wyłącznie strona, która złożyła wniosek o wydanie decyzji o środowiskowych uwarunkowaniach, lub podmiot, na którego została przeniesiona decyzja o środowiskowych uwarunkowaniach;
- e) art. 75 ust. 1 pkt 4 ustawy ooś, Organem właściwym do wydania decyzji o środowiskowych uwarunkowaniach jest wójt, burmistrz, prezydent miasta – w przypadku pozostałych przedsięwzięć;
- f) § 3 ust. 1 pkt 60 rozporządzenia Rady Ministrów z dnia 9 listopada 2010 r. w sprawie przedsięwzięć mogących znacząco oddziaływać na środowisko (Dz. U. z 2016 r., poz. 71) Drogi o nawierzchni twardej o całkowitej długości przedsięwzięcia powyżej 1 km inne niż wymienione w § 2 ust. 1 pkt 31 i 32 oraz obiekty mostowe w ciągu drogi o nawierzchni twardej, z wyłączeniem przebudowy dróg oraz obiektów mostowych, służących do obsługi stacji elektroenergetycznych i zlokalizowanych poza obszarami objętymi formami ochrony przyrody, o których mowa w art. 6 ust. 1 pkt 1–5, 8 i 9 ustawy z dnia 16 kwietnia 2004 r. o ochronie przyrody;
- g) art. 104 ustawy z dnia 14 czerwca 1960 r. Kodeks postępowania administracyjnego (jednolity tekst ustawy Dz. U. z 2016 r., poz. 23 z późn. zm.), dalej Kpa, Organ administracji publicznej załatwia sprawę przez wydanie decyzji, chyba że przepisy kodeksu stanowią inaczej. Decyzje rozstrzygają sprawę co do jej istoty w całości lub części albo w inny sposób kończą sprawę w danej instancji;
- h) art. 155 Kpa, Decyzja ostateczna, na mocy której strona nabyła prawo, może być w każdym czasie za zgodą strony uchylona lub zmieniona przez organ administracji publicznej, który ją wydał, jeżeli przepisy szczególne nie sprzeciwiają się uchyleniu lub zmianie takiej decyzji i przemawia za tym interes społeczny lub słuszny interes strony; przepis art. 154 § 2 stosuje się odpowiednio.

W związku z powyższym – orzeczono jak w sentencji.

Od niniejszej decyzji służy stronom odwołanie do Samorządowego Kolegium Odwoławczego w Koszalinie za pośrednictwem Prezydenta Miasta Koszalina w terminie czternastu dni od dnia doręczenia decyzji.

Zgodnie z art. 72 ust. 3 ustawy z dnia 3 października 2008 r. o udostępnianiu informacji o środowisku i jego ochronie, udziale społeczeństwa w ochronie środowiska oraz o ocenach oddziaływania na środowisko (jednolity tekst ustawy Dz. U. z 2016 r., poz. 353 z późn. zm.), decyzję o środowiskowych uwarunkowaniach dołącza się do wniosku o wydanie decyzji, o których mowa w art. 72 ust. 1 ww. ustawy, oraz zgłoszenia, o którym mowa w art. 72 ust. 1a powyżej cytowanej ustawy. Złożenie wniosku lub dokonanie zgłoszenia następuje w terminie 6 lat od dnia, w którym decyzja o środowiskowych uwarunkowaniach stała się ostateczna.

W myśl art. 72 ust. 4 ww. ustawy, złożenie wniosku lub dokonanie zgłoszenia może nastąpić w terminie 10 lat od dnia, w którym decyzja o środowiskowych uwarunkowaniach stała się ostateczna, o ile strona, która złożyła wniosek o wydanie decyzji o środowiskowych uwarunkowaniach, lub podmiot, na który została przeniesiona ta decyzja, otrzymali, przed upływem terminu, o którym mowa w art. 72 ust. 3 nadmienionej ustawy, od organu, który wydał decyzję o środowiskowych uwarunkowaniach, stanowisko, że realizacja planowanego przedsięwzięcia przebiega etapowo oraz że aktualne są warunki realizacji przedsięwzięcia określone w decyzji o środowiskowych uwarunkowaniach lub postanowieniu, o którym mowa w art. 90 ust. 1 ww. ustawy, jeżeli było wydane.

**Z up. Prezydenta Miasta
Główny Specjalista**

Zaneta Frączyk
mgr inż. Zaneta Frączyk



Otrzymują:

1. Pełnomocnika inwestora – Pan Krzysztof Orzechowski, Drogowa Pracownia Projektowa Krzysztof Orzechowski
ul. Brytyjska 18/8, 75-430 Koszalin
2. Pozostałe strony postępowania powiadomione zgodnie z art. 49 Kpa, w związku z art. 74 ust. 3 pkt 2 ustawy o oś
3. A/a

Do wiadomości:

4. Regionalny Dyrektor Ochrony Środowiska w Szczecinie
Wydział Spraw Terenowych w Koszalinie
ul. Mickiewicza 26, 75-007 Koszalin
5. Państwowy Powiatowy Inspektor Sanitarny w Koszalinie
ul. Zwycięstwa 136, 75-613 Koszalin

Koszalin, dnia 17 marca 2016 r.

DROGOWA PRACOWNIA PROJEKTOWA

Krzysztof Orzechowski
ul. Brytyjska 18/8
75-430 KOSZALIN

Dotyczy: wydania opinii do projektu przebudowy ul. Piastowskiej, Jedności oraz B. Głowackiego w Koszalinie.

Odpowiadając na pismo z dnia 20.01.2016 r. (data wpływu 20.01.2016 r.), uzupełnione w dniu 29.02.2016 r., Zachodniopomorski Wojewódzki Konserwator Zabytków w Szczecinie informuje, iż:

- I. Obszar ulicy Piastowskiej (dz. 656), Jedności (dz. 178) oraz B. Głowackiego (dz. 184/2) w Koszalinie nie jest wpisany do rejestru zabytków; obszar ul. Jedności jest położony w granicach strefy „A” i „K” ochrony konserwatorskiej, obszar ul. B. Głowackiego jest częściowo położony w granicach strefy „A” ochrony konserwatorskiej, a obszar ul. Piastowskiej w granicach strefy „K” ochrony krajobrazu komponowanego i „W III”, wyznaczonych w Miejscowym planie zagospodarowania przestrzennego Śródmieścia Koszalina Uchwalonego uchwałą Rady Miejskiej w Koszalinie nr XXXVII/430/2009 z dnia 25.06.2009 r. (Dz.Urz. Woj. Zachodniopomorskiego z 2009 r. nr 54, poz. 1406). Obszary objęte strefą „A” ochrony konserwatorskiej zostały włączone do wojewódzkiej i gminnej ewidencji zabytków miasta Koszalina. W związku z powyższym podejmowanie robót budowlanych wymagających uzyskania decyzji pozwalającej na budowę/rozbiórkę podlega uzgodnieniu z wojewódzkim konserwatorem zabytków w trybie art. 39 ust. 3 ustawy z dnia 7 lipca 1994 r. – Prawo budowlane (t.j. Dz. U. z 2013 r. poz. 1409, z późn. zm.). W/w uzgodnienie następuje na wniosek właściwego organu administracji budowlanej w trybie art. 106 Kpa (t.j. Dz.U. z 2013 r., poz. 267 z późn. zm.), w drodze postanowienia, na które przysługuje zażalenie.
- II. Przylegające do ul. Piastowskiej działki nr 197, 272, 17/1 i 177 są położone na obszarze Parku im. Książąt Pomorskich „A” w Koszalinie, wpisanego do rejestru zabytków województwa zachodniopomorskiego pod numerem A-1197 (dawniej: 1173) decyzją z dnia 13.06.1983 r. Zgodnie z art. 36 ust. 1 ustawy z dnia 23.07.2003 r. o ochronie zabytków i opiece nad zabytkami (t.j. Dz.U. z 2014 r. poz. 1446 z późn. zm.), prowadzenie robót przy zabytku wpisanym do rejestru zabytków wymaga uzyskania pozwolenia wojewódzkiego konserwatora zabytków w formie decyzji administracyjnej.
- III. Niezależnie od powyższego, na przedmiotowym obszarze obowiązują ustalenia przywołanego w punkcie I Miejscowego planu zagospodarowania przestrzennego Śródmieścia Koszalina: dla ul. Piastowskiej ustalenia szczegółowe dla terenu oznaczonego symbolem D 20 KDL, dla

ul. Jedności ustalenia szczegółowe dla terenu oznaczonego symbolem E 8 KDD, i dla ul. B. Głowackiego ustalenia szczegółowe dla terenu oznaczonego symbolem E 9 KDD.

IV. W strefie „A” ochrony historycznej struktury przestrzennej wyznaczonej w mpzp obowiązują następujące ustalenia: „3) strefa „A” ochrony historycznej struktury przestrzennej – teren średniowiecznego miasta lokacyjnego wraz z otaczającymi je zabytkowymi murami oraz otuliną, zespół dawnego młyna, otoczenie kaplicy św. Gertrudy oraz teren dawnego przedmieścia Fryderyka Wilhelma;

a) ściślejszej ochronie podlega historyczna kompozycja przestrzenna obszaru, układ, geometria i historyczne materiały nawierzchni ulic, podział parcelacyjny, zabudowa historyczna, elementy zagospodarowania i wyposażenia wnętrz publicznych,

b) warunki ochrony:

- zachowanie i odtworzenie zasadniczych proporcji wysokościowych kształtujących sylwetę zespołu,
- zachowanie i odtworzenie osi kompozycyjnych i powiązań widokowych,
- zachowanie i odtworzenie historycznego charakteru wnętrza urbanistycznych,
- zachowanie i odtworzenie układu ulic i placów z przywróceniem/ zachowaniem ich historycznych: przebiegu, przekrojów, dawnych linii rozgraniczających i linii zabudowy,
- ucztylnienie historycznych podziałów parcelacyjnych w postaci historycznych szerokości frontów zabudowy,
- utrzymanie istniejącej zabudowy zabytkowej, określonej w § 9 pkt 7 i 8 oraz wymienionej w ustaleniach szczegółowych i oznaczonej na rysunku planu oraz zachowanych elementów zagospodarowania terenu we właściwym stanie technicznym i funkcjonalnym,
- nawiązanie w nowej zabudowie do zasad historycznej kompozycji zespołu i cech zabudowy historycznej,
- obowiązują procedury wynikające z przepisów ustawy o ochronie zabytków i opiece nad zabytkami oraz innych przepisów dotyczących zabytków;

W strefie „K” ochrony krajobrazu komponowanego obowiązują następujące ustalenia: „5) strefa „K” ochrony krajobrazu komponowanego – teren otuliny obszaru miasta lokacyjnego, park o proveniencji XIX-wiecznej, obszar doliny rzeki Dzierżęcinki;

a) ochronie podlega historyczna kompozycja przestrzenna obszaru, ukształtowanie terenu, rozplanowanie zieleni, dróg i ścieżek, zabudowa historyczna, skład gatunkowy zieleni;

b) warunki ochrony:

- utrzymanie istniejącego ukształtowania oraz kompozycji pokrycia terenu (rozplanowanie zieleni, dróg i ścieżek, skład gatunkowy zieleni),
- utrzymanie istniejących obiektów o wartości zabytkowej, określonych w § 9 pkt 7 i 8 oraz wymienionych w ustaleniach szczegółowych i oznaczonych na rysunku planu, we właściwym stanie technicznym i funkcjonalnym,
- utrzymanie istniejącego starodrzewu;

V. Akceptuje się ze stanowiska konserwatorskiego zakres prac przedstawiony na załączonych rysunkach 1.1 i 1.2 pt. „Przebudowa i rozbudowa ulicy Piastowskiej, Jedności oraz Bartosza Głowackiego w Koszalinie, Projekt zagospodarowania terenu” opracowanych w styczniu 2016 r. przez mgr inż. Krzysztofa Orzechowskiego, mgr inż. Grzegorza Darszkiewicza i mgr inż. Annę

Nagórkę, Drogowa Pracownia Projektowa Krzysztof Orzechowski, ul. Brytyjska 18/8, 75-430 Koszalin, z następującymi uwagami:

1. Z uwagi na fakt iż ulica Piastowska stanowi obrzeże i przebiega przez zabytkowy Park Książąt Pomorskich i Park przy Amfiteatrze, zaleca się zaprojektowanie nawierzchni kamiennej na całej długości jezdni od ulicy Zwycięstwa;
 2. Zaleca się zaprojektowanie nawierzchni chodników i miejsc parkingowych przy ul. Piastowskiej z materiału kamiennego (kostka płomieniowana, płyty kamienne);
 3. Zaleca się zaprojektowanie nawierzchni projektowanej drogi rowerowej z materiału i o kolorystyce analogicznej jak dla ciągów pieszo – rowerowych w pozostałej części Parku Książąt Pomorskich, na realizację których zostały wydane pozwolenia ZWKZ nr 147, 148 i 149.2016.K z dnia 14.03.2016 r., tj. *„o nawierzchni mineralno-żywiczej w kolorze szarym, na bazie kruszywa granitowego (frakcja 2-6 mm) z obrzeżami granitowymi 6x20x100 cm; boki alejek z kostki granitowej szarej łupanej o wym. 15/20 cm wys. 10 cm układanej podłużnie, w miejscach dylatacji poprzeczne pasy z kostki granitowej szarej, ciętej, płomieniowanej o wym. 10/10 cm wys. 10 cm; na podbudowie zasadniczej z kruszywa łamanego stabilizowanego mechanicznie 10 cm i warstwie wzmacniającej z gruntu stabilizowanego cementem”*.
 4. Zaleca się zaprojektowanie nawierzchni kamiennej dla jezdni ul. Jedności do pasów przed ul. B. Głowackiego lub do zjazdu do działki nr 180;
 5. Zaleca się zaprojektowanie chodników w północnym odcinku ul. Jedności o nawierzchni kamiennej (kostka płomieniowana, płyty).
 6. Brak jakiejkolwiek informacji na temat formy projektowanych słupów oświetleniowych nie pozwala zająć stanowiska w tej sprawie. Wskazane byłoby zaprojektowanie oświetlenia dla ul. Piastowskiej i północnego odcinka ul. Jedności w formach nawiązujących do lamp parkowych projektowanych w Parku Książąt Pomorskich i Parku przy Amfiteatrze.
- VI. W związku z art. 11 d. ust. 1 pkt 8 f), 9; oraz art. 11 d. ust. 3 Ustawy z dnia 10.04.2003 r. o szczególnych zasadach przygotowania i realizacji inwestycji w zakresie dróg publicznych (t.j. Dz.U. 2013 poz. 687 z późn. zm.), opinia ZWKZ w przedmiotowej sprawie zastępuje pozwolenie wymagane na podstawie art. 36 ust. 1 Ustawy z dnia 23.07.2003 r. o ochronie zabytków i opiece nad zabytkami. Do wniosku o wydanie opinii należy dołączyć 2 egzemplarze pełnej dokumentacji projektowej umożliwiającej zajęcie stanowiska przez ZWKZ.
- VII. Ponadto, przedmiotowa inwestycja zlokalizowana jest w otoczeniu śródmieścia miasta Koszalina, wpisanego do rejestru zabytków pod nr A-1378 decyzją z dnia 09.06.1953 r., i znajduje się w strefie ochrony archeologiczno-konserwatorskiej śródmieścia miasta Koszalina wraz z otoczeniem, wyznaczonej w miejscowym planie zagospodarowania przestrzennego Śródmieścia Koszalina, uchwalonego uchwałą Rady Miejskiej w Koszalinie nr XXXVII/430/2009 z dnia 25.06.2009 r. (Dz.Urz. Woj. Zachodniopomorskiego z 2009 r. nr 54, poz. 1406). W związku z powyższym, w przypadku prowadzenia robót ziemnych związanych z inwestycją, obowiązuje wymóg uzyskania odrębnego pozwolenia ZWKZ na przeprowadzenie interwencyjnych badań archeologicznych. Prace ziemne prowadzone na terenie zabytkowego śródmieścia o średniowiecznej metryce przyczyniają się do zniszczenia

obiektów ziemnych związanych ze średniowiecznym osadnictwem miejskim, dlatego wiąże się z koniecznością przeprowadzenia interwencyjnych badań archeologicznych.

W związku z powyższym, zgodnie z art. 31 ust. 1a-3; art. 36 ust. 1 pkt 5, art. 37e przywołanej wyżej ustawy o ochronie zabytków i opiece nad zabytkami z dnia 23 lipca 2003 r. oraz § 9, § 19 ust. 1,3,5,6 Rozporządzenia Ministra Kultury i Dziedzictwa Narodowego z dnia 14 października 2015 r. w sprawie prowadzenia prac konserwatorskich, prac restauratorskich, robót budowlanych, badań konserwatorskich, badań architektonicznych i innych działań przy zabytku wpisanym do rejestru zabytków oraz badań archeologicznych i poszukiwań zabytków (Dz.U. z 2015 r. poz. 1789 z późn. zm.), Inwestor zobowiązany jest do:

1. Zlecenia przeprowadzenia interwencyjnych prac archeologicznych wyspecjalizowanej jednostce badawczej (osobie prawnej lub fizycznej).
2. Uzyskania stosownego pozwolenia Zachodniopomorskiego Wojewódzkiego Konserwatora Zabytków na prowadzenie badań archeologicznych przed przystąpieniem do prac ziemnych. Pozwolenie zostanie wydane na wniosek Inwestora zawierający:
 - a/ dokładne określenie terminu realizacji inwestycji i wykonawcę prac;
 - b/ program prac archeologicznych;
 - c/ dokument potwierdzający prawo do dysponowania terenem;
 - d/ imię, nazwisko i adres osoby kierującej badaniami archeologicznymi albo samodzielnie wykonującej te badania albo oświadczenie, że osoba ta zostanie wyłoniona w postępowaniu o udzielenie zamówienia publicznego, z zastosowaniem kryterium posiadania kwalifikacji, o których mowa w art. 37e cyt. Ustawy o ochronie zabytków i opiece nad zabytkami;
3. Prowadzenia prac ziemnych związanych z realizacją inwestycji pod nadzorem archeologa:
 - a/ w przypadku odkrycia obiektu zabytkowego lub warstwy kulturowej należy obiekt lub warstwę wyeksplorować i sporządzić dokumentację naukowo-konserwatorską.
 - b/ dokumentacja konserwatorska winna zawierać m.in.: plan zbiorczy odkrytych obiektów, sprawozdanie z opisem zadokumentowanych warstw i obiektów wraz z ich nr inwentarzowym, inwentarze zabytków wydzielonych i masowych oraz wykonanej dokumentacji rysunkowej i fotograficznej, fotografie obiektów i warstw, karty katalogowe zabytków wydzielonych, wykaz form wydzielonych zabytków ruchomych;
 - c/ ruchomy materiał zabytkowy należy zakonserwować i zabezpieczyć.

Z up. ZACHODNIOPOMORSKIEGO
WOJEWÓDZKIEGO KONSERWATORA ZABYTKÓW
Kierownik Delegatury w Koszalinie

mgr Dorota Flączkowska

Załączniki:

1. Rysunki nr 1.1 i 1.2 – 1 egz.

Otrzymują:

1. Adresat
2. a/a



Legenda:

- OS JEZDNI
- - - OBRZEŻA BETONOWE 6/30
- - - KRAWIEŻNIK NAJZDOWY KAMIENNY 15/22
- KRAWIEŻNIK ULICZNY KAMIENNY 15/30
- JEZDNIJA ULICY PIASTOWSKIEJ
kostka brukowa kamień
- DROGA ROWEROWA
beton asfaltowy kolor czerwony
- MIEJSCA POSTOJOWE
płytki betonowe płukane wzbogacone kamieniem naturalnym
gr. 8cm
- CHODNIK
płytki betonowe płukane wzbogacone kamieniem naturalnym
gr. 8cm
- ZIAZDY
płytki betonowe płukane wzbogacone kamieniem naturalnym
gr. 8cm
- JEZDNIJA
nawierzchnia bitumiczna
- ISTNIEJĄCA/PROJEKTOWANA ZIELEŃ
- DRZEWIA, KRZEWY - przeznaczone do wycinki
- PROJEKTOWANY SŁUP OŚWIETLENIOWY
- PROJEKTOWANY KABEL OŚWIETLENIOWY
- PROJEKTOWANA KANALIZACJA DESZCZOWA

Droga Projektowana Projektowa Kozłowski Orzechowski 75-430 Kozłowski, ul. Bryjalska 168 tel. 610-133-111		Rys. nr 1.2 styczeń 2016	skala 1:500
Investor:	ZARZĄD DRÓG MIEJSKICH W KOZŁOWIE, ul. POLCZYNKA 24		
Zadanie:	Przebudowa i rozbudowa ulicy Piastowskiej, Jedności oraz Bartosza Głowackiego w Kozłowie		
Rysunek:	Projekt zagospodarowania terenu		
Projektował: branża sanitarna.	mgr inż. Krzysztof Orzechowski ZAPI/058/PWOS/10		
Projektował: branża elektryczna.	mgr inż. Grzegorz Darszkiewicz ZAPI/0186/PWOS/08		
Projektował: branża elektryczna.	mgr inż. Anna Nagórka A/PNB/8300/126/78		

Koszalin 12.05.2016 r.

**Drogowa Pracownia Projektowa
Krzysztof Orzechowski
75-430 Koszalin
ul. Brytyjska 18/8**

dotyczy: wniosku w sprawie opinii pod kątem drogowym i zieleni dla projektu przebudowy ul. Jedności, B. Głowackiego i Piastowskiej w Koszalinie.

Zarząd Dróg Miejskich w Koszalinie po rozpatrzeniu wniosku, uzgadnia pozytywnie projekt przebudowy ul. Jedności, B. Głowackiego i Piastowskiej w Koszalinie.

Powyższe uzgodnienie nie jest jednoznaczne ze sprawdzeniem projektu, o którym mowa w art. 20 ust. 4 prawa budowlanego (tekst jednolity: Dz. U. 2010 r. Nr 243 poz. 1623) pod kątem zgodności z obowiązującymi wymaganiami ustawy, przepisami oraz zasadami wiedzy technicznej, ponieważ za to odpowiada projektant ze sprawdzającym.

Wciągu ulic Jedności, Głowackiego i Piastowskiej chodniki wykonać ze starobruku. W ciągu ul. Piastowskiej miejsca postojowe wykonać z kostki brukowej kamiennej z zamuleniem żywicą epoksydową. Tą samą technologię zastosować dla zatoki autobusowej i zabruków przy rondzie ul. Głowackiego. Nawierzchnię dróg wewnętrznych, w tym odcinek ul. Głowackiego do budynków 11A-11C wykonać z kostki betonowej gr. 8 cm szarej. Zatoki postojowe wzdłuż ul. Głowackiego wykonać z kostki betonowej 8 cm.


Załączniki:

1. Projekt zagospodarowania terenu - 2 szt.

Otrzymują:

1. Adresat + załącznik
2. TUR w/m [4292]

DYREKTOR
Zarządu Dróg Miejskich w Koszalinie
inż. Ewa Ciszek

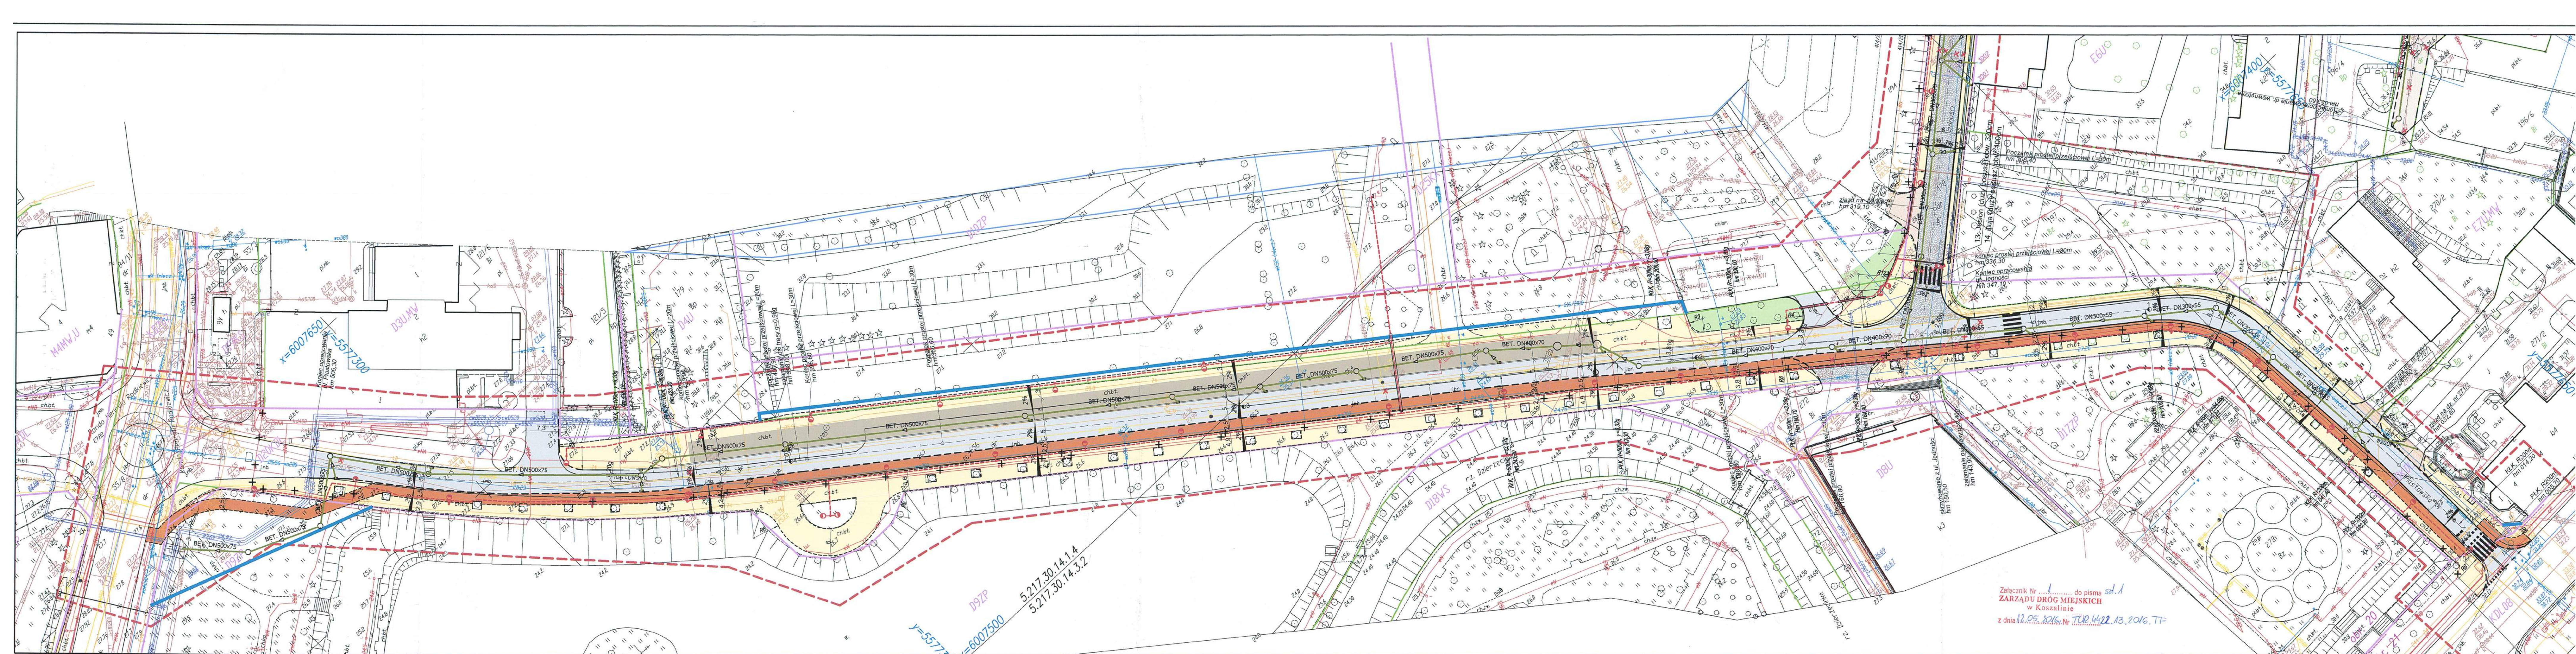



Legenda:

- PROJEKTOWANY PODZIĄŁ DZIAŁKI
- OŚ JEZDNI
- OBRAZĘŻA BETONOWE B30
- KRAWIEŻNIK NAJAZDOWY KAMIENNY 15/22
- KRAWIEŻNIK ULICZNY KAMIENNY 15/30
- JEZDNI (odcinek ul. Jedności)
kostka brukowa kamień
- DROGA ROWEROWA
beton asfaltowy kolor czerwony
- MIEJSCA POSTOJOWE/ZATOKA AUTOBUSOWA
kostka betonowa, kostka brukowa kamień
- CHODNIK
kostka betonowa/ płytki chodnikowe
gr. 8cm
- ZIĄZDY/ DROGI WEWNĘTRZNE
kostka betonowa, gr. 8cm
- JEZDNI
 nawierzchnia bitumiczna
- ISTNIEJĄCA/PROJEKTOWANA ZIELIŃ
- DRZEWIA, KRZEWY - przeznaczane do wycinki
- PROJEKTOWANY SŁUP OŚWIETLENOWY
- PROJEKTOWANY KABEL OŚWIETLENOWY
- PROJEKTOWANA KANALIZACJA DESZCZOWA Z RUR BET. M. C DN300/55
- PROJEKTOWANA KANALIZACJA DESZCZOWA Z RUR BET. Z USZCZELKĄ ZINTEGROWANA M. C DN300-400x70, DN500/75
- PROJEKTOWANY WPŁYT ULICZNY Z KRATA UCHELNA DN50 Z OSADNIKIEM
- PROJEKTOWANY WPŁYT ULICZNY TYP KRAWIEŻNIKOWO-JEZDNIOWY DN50 Z OSADNIKIEM
- PROJEKTOWANA STUDNIA REWIZYJNA WŁAZOWA KANALIZACJI DESZCZOWEJ BET. DN1200
- PROJEKTOWANA STUDNIA REWIZYJNA NIEWŁAZOWA KANALIZACJI DESZCZOWEJ PVC DN400
- ISTNIEJĄCA STUDNIA REWIZYJNA KANALIZACJI DESZCZOWEJ
- RURA SPUSTOWA PRZY BUDYNKU - NA PRZYKANALIKU PRZED POŁĄCZENIEM Z RURĄ SPUSTOWĄ ZAINSTALOWAC REWIZJĘ (trójnik PVC 160/160 z rurą Ø160 zakończoną na poziomie terenu wiatem żelaznym)
- ISTNIEJĄCY WPŁYT DESZCZOWY DO LIKWIDACJI, PRZYKANALIK TRWAŁE GOCIĄC OD UKŁADU KANALIZACYJNEGO I ZAMULIĆ PORZĘDZIE WPROWADZENIE PIASKU STABILIZOWANEGO BETONEM

Załącznik Nr 1 do projektu do pisma
ZARZĄD DROG MIEJSKICH
w Koszalinie
z dnia 12.05.2016 r. Nr 116.4532.15.2016.TP

Droga Projektowa Projektowa Koszalin, ul. Piłsudskiego 75-430 Koszalin, ul. Piłsudskiego 18B tel. 91 515 133 211		Rys. nr 1.2 styczeń 2016	skala 1:500
Investor:	ZARZĄD DROG MIEJSKICH W KOSZALINIE ul. POLCZESKA 24		
Zadanie:	Przebudowa i rozbudowa ulicy Piłsudskiego, Jedności oraz Bartosza Głowackiego w Koszalinie		
Rysunek:	Projekt zagospodarowania terenu		
Projektował specjalność drogowa	mgr inż. Krzysztof Orzechowski ZAP/0058/POD/10		
Projektował: branża sanitarna	mgr inż. Grzegorz Darszkievicz ZAP/0166/PWOS/08		
Projektował: branża elektryczna	mgr inż. Anna Nagórka A/PNB/8300/126/75		

Koszalin 31.08.2016 r

TUR.4422.13.2016 WCz

Drogowa Pracownia Projektowa
Krzysztof Orzechowski
75-430 Koszalin
ul. Brytyjska 18/8

Dotyczy: pisma w sprawie zmiany geometrii projektu przebudowy ul. Piastowskiej w Koszalinie.

Zarząd Dróg Miejskich w Koszalinie po rozpatrzeniu wniosku w sprawie zmiany geometrii projektu przebudowy ul. Piastowskiej w Koszalinie po przeanalizowaniu kolejnych wariantów dostarczanych w trakcie trwania uzgodnienia informuje, że opiniuje pozytywnie wariant geometrii ulicy przedstawiony z wyniesieniem jezdni na odcinku wskazanym w załączniku graficznym w obrębie Filharmonii Koszalińskiej wraz ze skrzyżowaniem jej z ulicą Jedności. Opinia ta dotyczy zgodnie z wnioskiem jedynie geometrii, do której to należy dostosować pozostałe elementy dokumentacji projektowej.

Wyjaśniamy jednocześnie, że wydane stanowisko przez ZDM co do rozwiązania nie jest jednoznaczne ze sprawdzeniem projektu, o którym mowa w art. 20 ust. 4 prawa budowlanego (tekst jednolity: pod kątem zgodności z obowiązującymi wymaganiami ustawy, przepisami oraz zasadami wiedzy technicznej, ponieważ za to odpowiada projektant ze sprawdzającym).

Załącznik:

1. Plansza sytuacyjna szt. 1

Otrzymują:

1. Adresat
2. TZ w/m
3. TIR w/m
4. TI w/m
5. TUR a/a

(85 CC)

Z-CA DYREKTORA
Zarządu Dróg Miejskich w Koszalinie
mgr Anna Połczyńska

TZ.5062.12 .2016.DK

Koszalin, dn. 28.09.2016 r.

Drogowa Pracownia Projektowa
Pan Krzysztof Orzechowski
ul. Brytyjska 18/8
75-430 Koszalin

dot. pisma z dnia 27.09.2016 r. (data wpływu) o wydanie opinii w zakresie zieleni oraz projektowanego oświetlenia drogowego dla projektu przebudowy i rozbudowy ulicy Piastowskiej, Jedności i Bartosza Głowackiego w Koszalinie.

Zarząd Dróg Miejskich w Koszalinie po rozpatrzeniu w/w wniosku opiniuje następująco projekt przebudowy i rozbudowy ulicy Piastowskiej, Jedności i Bartosza Głowackiego w Koszalinie:

- nie rozstrzyga się w zakresie zieleni w części inwestycji realizowanej w trybie specustawy (ZRiD);
- na działkach nr 193/28 oraz nr 196/5 obr. 20 inwestycję realizować zgodnie z ustaleniami dla terenu o symbolach E11KDW i E7U,MW zawartymi w Uchwale Nr XXXVII/430/2009 Rady Miejskiej w Koszalinie z dnia 25 czerwca 2009 roku w sprawie miejscowego planu zagospodarowania przestrzennego Śródmieścia Koszalina;
- inwestycję realizować zgodnie z art. 87a w/w ustawy o ochronie przyrody, tj. prace ziemne oraz inne prace wykonywane ręcznie, z wykorzystaniem sprzętu mechanicznego lub urządzeń technicznych, wykonywane w obrębie korzeni, pnia lub korony drzewa lub w obrębie korzeni lub pędów krzewu, przeprowadza się w sposób najmniej szkodzący drzewom lub krzewom;
- starodrzew pozostawiony do zachowania w ramach opracowanego projektu należy zabezpieczyć na czas prowadzonych robót tj. drzewa w obrębie budowy winny zostać wysoko oszalowane odpowiednimi materiałami, by wykluczyć uszkodzenia pni. Może to być w postaci wysokiego odeskowania lub np. poprzez owinięcie pnia materiałami jutowymi, matami słomianymi lub folią pęcherzykową. Zabezpieczenie winno znajdować się do wysokości nie mniej niż 150 cm, dolna część desek powinna opierać się na podłożu, a nie na pniu czy przyporach korzeniowych, oszalowanie należy opasać drutem bądź taśmą, deski powinny ściśle przylegać do pnia;
- w obrębie korzeni i koron drzew nie wolno składować żadnych materiałów ziemnych ani materiałów budowlanych;
- w przypadku znacznej zmiany poziomu gruntu wokół drzew zachowanych w obrzeżach krawężnikowych należy zaprojektować i wykonać odpowiednią warstwę drenażowo – napowietrzającą;
- informujemy, że zgodnie z art. 90 ustawy o ochronie przyrody (tekst jednolity Dz. U. z 2015 r. poz. 1651) zezwolenia na usunięcie nasadzeń z terenu działek będących własnością gminy Miasto Koszalin, z wyjątkiem nieruchomości będących w użytkowaniu wieczystym innego podmiotu wydaje Marszałek Województwa Zachodniopomorskiego;
- pod kątem oświetlenia drogowego opinia pozytywna.

Z-CA DYREKTORA
Zarządu Dróg Miejskich w Koszalinie
mgr Anna Grabużyńska

Otrzymują:

1. Adresat (+ załączniki 2 egz. planu syt.-wys.)
2. TIT w/m
3. TUR w/m
4. TZ a/a 9608



MIEJSKIE WODOCIĄGI I KANALIZACJA

Spółka z o.o.

75-711 Koszalin, ul. Wojska Polskiego 14

ISO 9001:2008
ISO 14001:2004
PN-N 18001:2004
PN-EN ISO 17025:2005



Telefony:

centrala:

(094) 342 29 38
342 62 60
342 62 68
342 62 69
342 37 56

fax:

(094) 342 29 38

Prezes – Dyrektor:

(094) 342 66 70

Z-ca dyrektora
ds. eksploatacji

(094) 342 37 39

Biuro Handlowe

(094) 347 19 37

www.mwik.koszalin.pl

mwik.koszalin@wodkan.pl

Pogotowie wod-kan:

994

NIP: 669-050-14-95

REGON: 330032800

TR-67-258/2015/KP

Koszalin 22.10.2015 r.

Zarząd Dróg Miejskich
75-815 Koszalin
ul. Połczyńska 24

Dotyczy: odwodnienia przebudowanych ulic Jedności, Głowackiego oraz Piastowskiej w Koszalinie.

Odpowiadając na wniosek w powyższej sprawie, Spółka Miejskie Wodociągi i Kanalizacja informuje, że w ul. Jedności Głowackiego oraz Piastowskiej istnieje wyłącznie kanalizacja ogólnospławna.

W załączeniu warunki techniczne na budowę kanalizacji deszczowej w ulicy Jedności, Głowackiego oraz ul. Piastowskiej w Koszalinie z odgałęzieniami do posesji przylegających do przebudowywanego pasów drogowych.

WARUNKI TECHNICZNE I OGÓLNE BUDOWY KOMUNALNEJ KANALIZACJI DESZCZOWEJ

1. Miejsca włączenia.

kanal deszczowy:

kanal DN 200 w ul. Głowackiego; studnia o rzędnych 38,11/36,99.

kanal DN 500; ul. Zwycięstwa; studnia o rzędnych 37,02/34,57.

kolektor DN 800; ul. Piastowska /Młyńska; komora o rzędnych 27,45/24,82.

W przypadku braku technicznych możliwości włączenia projektowanego kanału do komory na kolektorze DN 800, należy zaprojektować bezpośrednie odprowadzenie wód opadowych z odwadnianych ulic do odbiornika wraz z elementami wymaganymi przepisami tj. separatorem.

2. Wymagania materiałowe dla kanalizacji deszczowej.

- Kanał deszczowy projektować z rur kanalizacyjnych typu WIPRO lub WITROS na uszczelkę gumową o wytrzymałości obwodowej wynikającej z obliczeń.
- Na kanał projektować studnie kanalizacyjne min. DN 1200 mm z kęgów betonowych /beton klasy B45 /, łączonych na uszczelkę gumową i dnami studni z prefabrykowaną kinetą.
- Nie dopuszcza się stosowania tzw. „konusów”.
- Dla podłączenia wpustów deszczowych oraz odgałęzień od sieci stosować rury PVC pełnościenne.
- Odgałęzienia sieci kanalizacji deszczowej do poszczególnych posesji zakończyć studniami kanalizacyjnymi z tworzyw sztucznych o średnicy min. DN 300 zlokalizowanymi w pasie drogowym bezpośrednio przy linii rozgraniczającej lub na terenie poszczególnych działek w przypadku braku możliwości lokalizacji w pasie drogowym.
- Płyty nastudzienne osadzone na pierścieniach odciażających w pasie jezdni /zgodnie z pismem Zarządu Dróg Miejskich, znak: TIT/0710-37/05 z dnia 03.06.2005r./

- Włazy żeliwne, wentylowane z wypełnieniem betonowym, zintegrowaną wkładką gumową i zabezpieczeniem przed obrotem, klasy dostosowanej do miejsca montażu przyjętej zgodnie z Polską Normą PN/EN124: 2000.
- Wprowadzenie rury PVC do studni kanalizacyjnej betonowej poprzez tuleję przejściową. Otwór w studni wykonać sprzętem specjalistycznym.
- Włączenie bezpośrednio do kanału wykonać z zastosowaniem systemowej opaski siodłowej. Otwór w kanale wykonać sprzętem specjalistycznym.
- Wpusty deszczowe z osadnikiem o głębokości min. 50 cm, typu krawężnikowo-jezdniowego. W wyjątkowych sytuacjach dopuszcza się stosowanie wpustów z kratą uchylną, zatraskową, z kołnierzem klasy dostosowanej do miejsca montażu. Włączenie wpustów przewidzieć wyłącznie do projektowanych studni.
- Dla wyprowadzeń sieci wypadających pomiędzy studniami dopuszcza się włączenie bezpośrednio do kanału z zastosowaniem systemowej opaski siodłowej. Otwór w kanale wykonać sprzętem specjalistycznym.
- Istniejące w obrębie opracowania wpusty przewidzieć do likwidacji. Wpusty w sposób trwały odciąć od istniejącego układu i zlikwidować. Zamulenie likwidowanych odcinków wykonać poprzez wprowadzenie piasku stabilizowanego betonem.

3. Ustalenia ogólne.

- Projekt budowlany zakresie włączenia do sieci oraz przyjętych materiałów uzgodnić w MWiK przed złożeniem w Zespole ds. Koordynacji Usytuowania Projektowanych Sieci Uzbrojenia Terenu.
- Wykonane odwodnienie pasa drogowego przed zasypaniem zainwentaryzować geodezyjnie i zgłosić do przeglądu w Zakładzie Kanalizacji MWiK /tel. 94 342 06 90/.
- Do uzgodnienia załączyć planszę z projektem zagospodarowania terenu /dla MWiK/.

Do odbioru końcowego należy przedłożyć:

- Projekt budowlany uzgodniony z MWiK oraz dziennik budowy z wpisami o zakończeniu budowy, potwierdzonymi przez inspektora nadzoru budowlanego.
- Geodezyjną mapę powykonawczą wykonanych oraz wyłączonych z eksploatacji oznaczonych jako „nieczynne” sieci /w formie papierowej i elektronicznej/.
- Protokoły z przeprowadzonych, zgodnie z Polskimi Normami, prób i badań wykonanych sieci.
- Płytę DVD z inspekcji TV wykonanych kanałów z oznaczonymi spadkami.
- W przypadku skrzyżowania istniejących sieci kanalizacji deszczowej i kanalizacji sanitarnej z przewodami wykonanymi metodą bezwykopową, do odbioru załączyć przegląd TV kanałów w miejscach skrzyżowań.

W części projektowej i kosztowej **projektu branży drogowej** należy ująć:

1. Wymianę na istniejących studniach kanalizacyjnych, zlokalizowanych w przebudowywanym pasie drogowym włazów kanalizacyjnych na włazy z pokrywą z wypełnieniem betonowym, zintegrowaną wkładką gumową i zabezpieczeniem przed obrotem dla kanalizacji sanitarnej oraz włazy żeliwne, wentylowane z wypełnieniem betonowym, zintegrowaną wkładką gumową i zabezpieczeniem przed obrotem dla kanalizacji deszczowej, klasy dobranej zgodnie z normą PN-EN 124:2000.

2. Wymianę wpustów na wpusty deszczowe z osadnikiem o głębokości min. 50 cm, typu krawężnikowo-jezdniowego. W wyjątkowych sytuacjach dopuszczono stosowanie wpustów z kratą uchylną, zatraskową, z kołnierzem, klasy dostosowanej do miejsca montażu. Nie dopuszcza się pozostawienia w modernizowanych pasach drogowych wpustów z kratą niezabezpieczoną przed kradzieżą.
3. Wymianę uszkodzonych warstw cegieł na istniejących studniach kanalizacyjnych.
4. Wymianę skrzynek ulicznych na armaturze wodociągowej na skrzynki z tworzyw sztucznych z pokrywą żeliwną.

Przy dostosowywaniu istniejącej infrastruktury wod.-kan. do projektowanej niwelety przebudowywanego pasa drogowego stosować:


- przy regulacji wjazdów pierścienie wyrównawcze wykonane z tworzyw sztucznych /osadzone zgodnie z technologią montażu/.
- płyty nastudziennne osadzone na pierścieniach odciażających /zgodnie z pismem Zarządu Dróg Miejskich, znak: TIT/0710-37/05 z dnia 03.06.2005r./ na istniejących w pasach jezdni studniach kanalizacyjnych.

Warunki techniczne tracą ważność po upływie 2 lat .

PROKURENT
mgr inż. Ryszard Broda

Do wiadomości:

Drogowa Pracownia Projektowa
Krzysztof Orzechowski
75-430 Koszalin; ul. Brytyjska 18/8

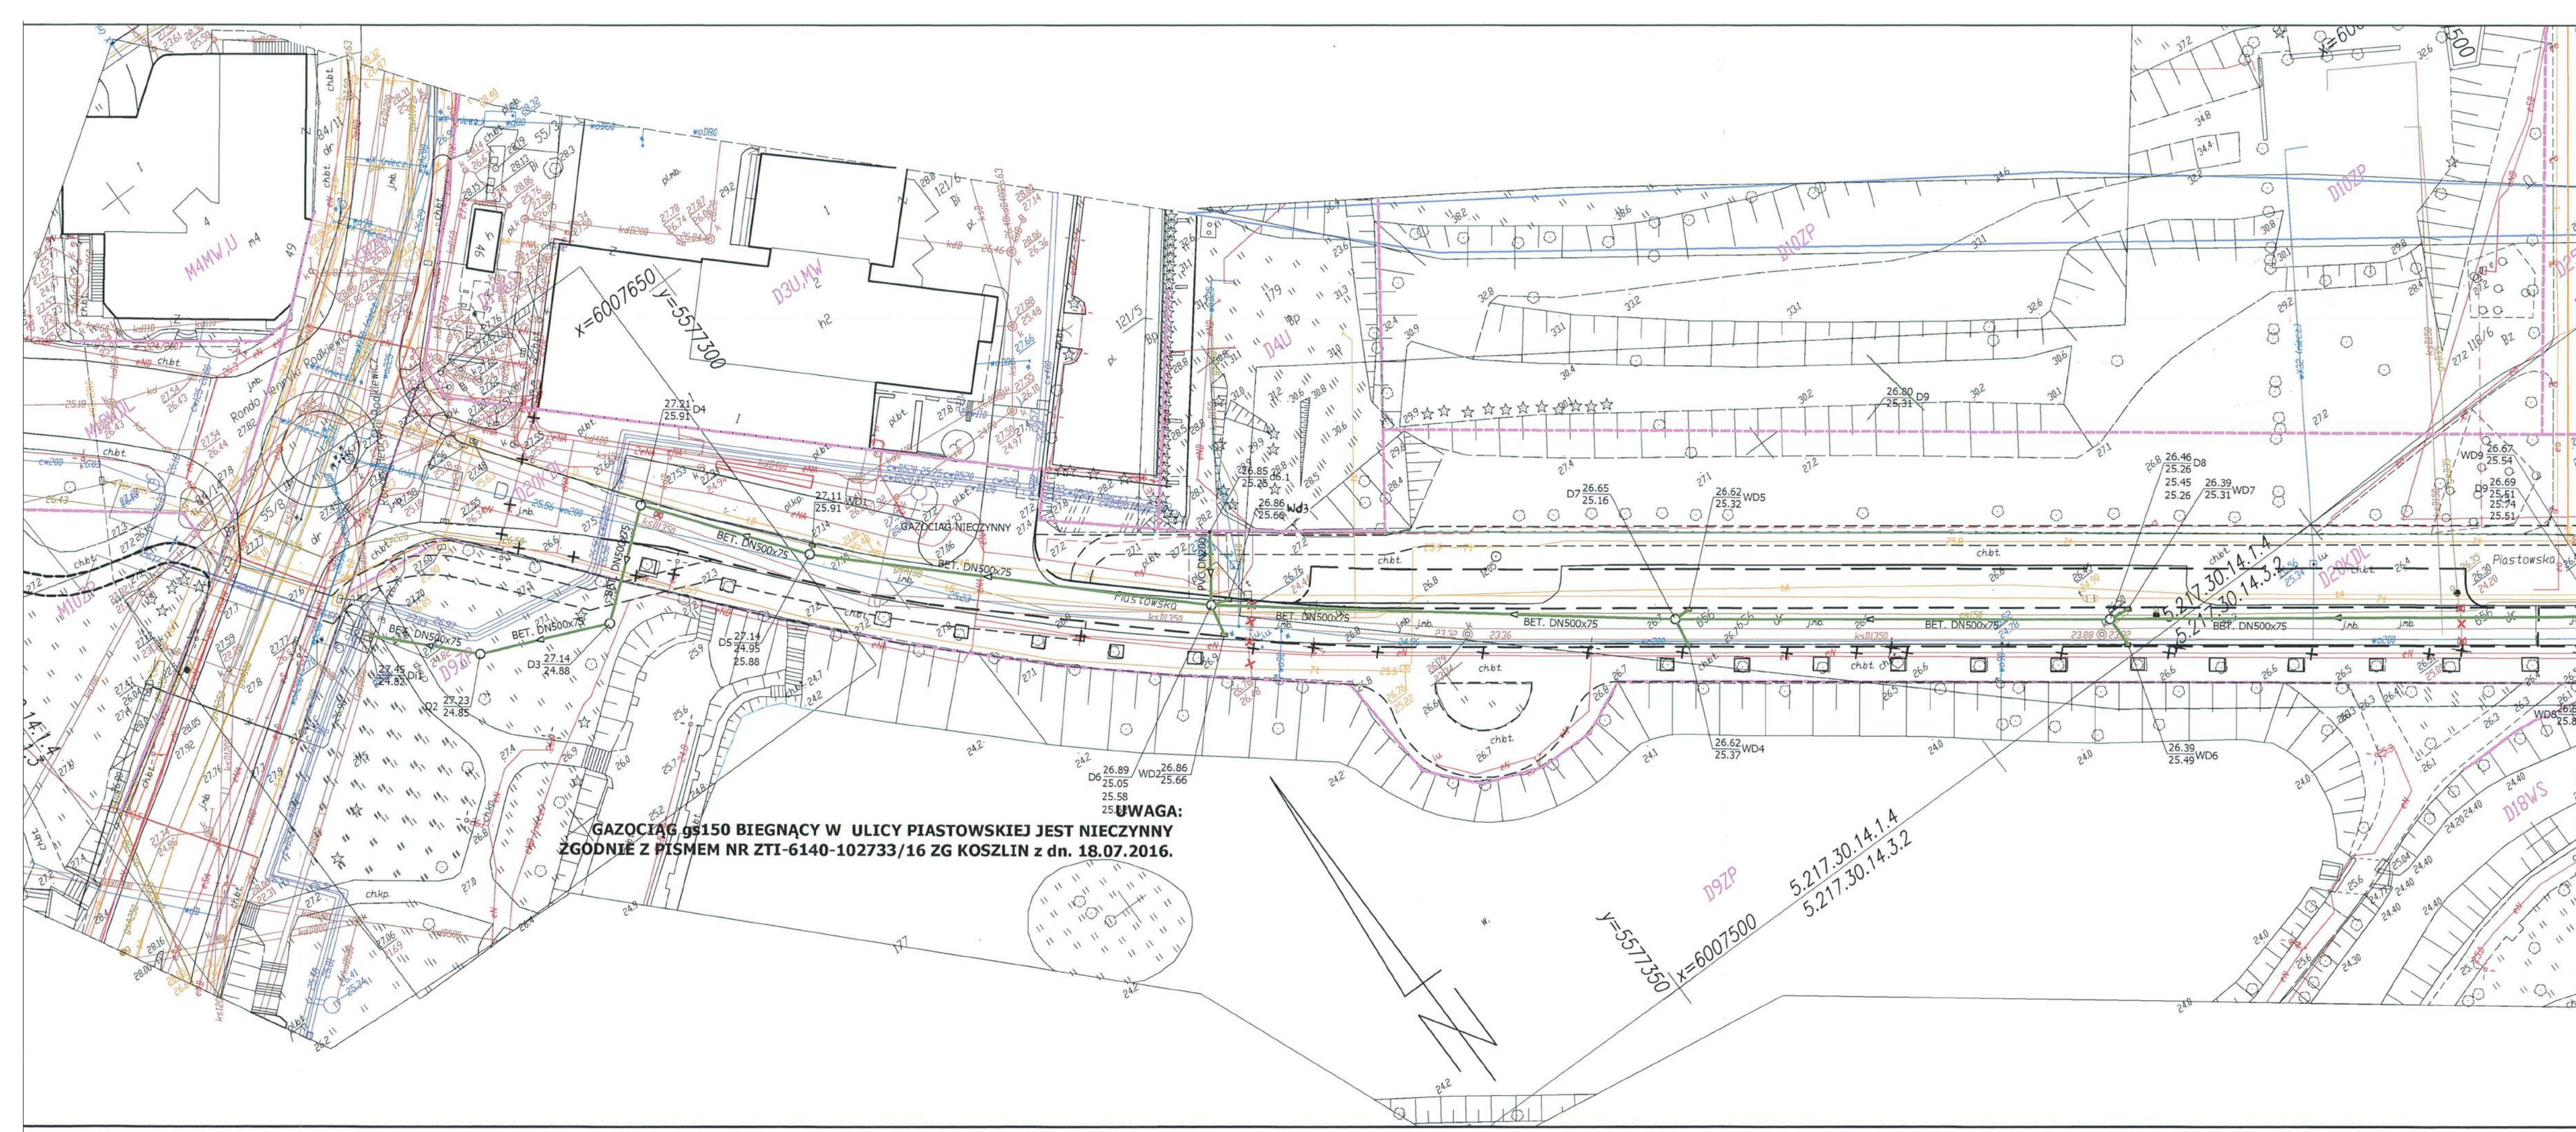

Mapa do celów projektowych	
OBIEKT: PIASTOWSKA 18 jedn. ewidencyjnej 32610/1, n. Koszalin 18.07.2016, 18.07.2016 n. Koszalin, obręb 20, dz. 636 powiat: Koszalin Woj. zachodniopomorskie Układ współrzędnych "2000" Poziom odniesienia wysokości Kransstad '86	SKALA: 1:500 "WIKAR" Karolina Wilczek 75-333 KOSZALIN - ul. Emilii Gierczak 4a/7 NIP: 253-019-52-60 email: wikar.koszalin@poczta.fm tel. 604-671-134
Kierownik roboty: Paweł Wilczek nr. upr. 20768	Wykonano w ramach roboty geodezyjnej: GK-1-36640.2896.2015.AB
Mapę do celów projektowych sporządzono przy wykorzystaniu: 1. napy zasadniczej w skali 1:500 sekcje: 5.217.30.14.1, 5.217.30.14.2, 5.217.30.14.3, 5.217.30.14.4	W zakresie opracowania znajdują się punkty osnowy geodezyjnej nr: 1677, 1205, 1206, 1500, 1134RP, 1135RP, 1248RP
2. danych brązowych części urządzenia podziemnego 3. pomiaru zieleni wysokości i pomiaru przyrody oraz pomiaru innych obiektów wskazanych przez projektanta	podlegające ochronie na podstawie art.15, art. 48 ust. 1 pkt. 3 ustawy Prawo geodezyjne i kartograficzne
Metoda sporządzenia mapy: mapa numeryczna	Identyfikator:
Na mapie do celów projektowych wykazano/nie wykazano uzgodnione przez ZUP projekty sieci urządzenia terenu	Granice i nr działek ewidencyjnych według danych WKiA w Koszalinie z dnia: 28.07.2015r. Dane dotyczące granic spełniają obowiązujące standardy techniczne / dane dotyczące granic nie spełniają obowiązujących standardów technicznych
Informacje dotyczące typu nośnika oraz zawartości nośnika z danymi cyfrowymi: 1. typ nośnika: CD, DVD, inny: ...	Wielkość: 0,6 MB Data utworzenia: 08.01.2015r.
mapa Piastowska.dwg	Rejestracja:
Informacje dodatkowe: 1. Zakres pomiaru 2. Redukcja zmian zgodna z instrukcją techniczną K-1 (1979) K-1 (Podstawowa Mapa Kraju z 1998r.) Rozp. w sprawie bazy danych geod. ewid. sieci urządzenia terenu, bazy danych obiektów topograficznych oraz mapy zasadniczej z dnia 12.02.2013r. 3. Stopień kartonizacji mapy do celów projektowych jest zgodny z przepisami instrukcji technicznej KI (1979)/ K-1 (Podstawowa Mapa Kraju z 1998r.) 4. Wszystkie trwałe obiekty podlegają wytyczeniu przez jednostkę wykonawstwa geodezyjnego 5. Mapa wykonana bez ustalenia obciążenia służebności gruntowych 6. Nie wyklucza się istnienia w terenie również urządzenia, o których brak było informacji brązowych i nie zostało odnotowane w czasie inwentaryzacji geodezyjnej	Kierownik roboty
Uzbrojenie podziemne opracowano na podstawie: 1. danych brązowych - z litera B 2. pośredniego ustalenia przebiegu aparatury elektronagnetycznej z litera A 3. bezpośrednich pomiarów powykonawczych - bez litery W W związku z tym w części I i 2 nie gwarantuje się kompletności, a dokładność położenia urządzenia na mapie może być niższa od dokładności kartonizacyjnej mapy. Aktualność mapy do celów projektowych na dzień: 2012.2015r.	
Plan zagosp. przestrz. - Uchwała Nr XXVII/438/2009 Rady Miejskiej w Koszalinie z dnia 25 czerwca 2009 r. Uchwała Nr XXXIV/410/2009 Rady Miejskiej w Koszalinie z dnia 28 maja 2009 r.	
Rys. nr 1	

**PLAN SYTUACYJNY
KANALIZACJA DESZCZOWA
UL. PIASTOWSKA - MŁYŃSKA
SKALA 1:500**

MIEJSKIE WODOCIĄGI I KANALIZACJA
Spółka z o.o. w Koszalinie
Nr rejestru: 5.217.30.14.1
z dnia: 28.05.2016
UZGODNIONO
zakreślenie części do
stacji oraz pomiarów
w terenie

STARSZY SPECJALISTA
w Dziale Technicznym
mgr inż. Krzysztof Pawełczuk

OZNACZENIA:

- PROJEKTOWANA KANALIZACJA DESZCZOWA Z RUR BET. TYPU WITROS Z USZCZELKĄ ZINTEGROWANĄ KL. C DN300-400x70, DN500x75, PRZYKANALIKI DO WPUSTÓW Z RUR PVC DN200 KL. SN8 (LITA)
- PROJEKTOWANY WPUST ULICZNY Z KRATĄ UCHYLNĄ DN500 Z OSADNIKIEM
- PROJEKTOWANY WPUST ULICZNY TYP KRAWĘŻNIKOWO-JEZDNIOWY DN500 Z OSADNIKIEM
- PROJEKTOWANA STUDNIA REWIZYJNA WŁAZOWA KANALIZACJI DESZCZOWEJ BET. DN1200
- ISTNIEJĄCA KOMORA KANALIZACJI DESZCZOWEJ (UL. PIASTOWSKA-MŁYŃSKA)
- ISTNIEJĄCY WPUST DESZCZOWY DO LIKWIDACJI, PRZYKANALIK TRWAŁE ODCIĄC OD UKŁADU KANALIZACYJNEGO I ZAMULIĆ POPRZECZ WPROWADZENIEM PIASKU STABILIZOWANEGO BETONEM

- KRAWĘŻNIK ULICZNY 12 cm
- KRAWĘŻNIK NAJAZDOWY 4 cm

TYTUŁ OPRACOWANIA		ROZBUDOWA I PRZEBUDOWA ULIC BARTOSZA GŁOWACKIEGO, PIASTOWSKIEJ I JEDNOŚCI W KOSZALINIE				
TYTUŁ RYSUNKU		PLAN SYTUACYJNY - SIEĆ KANALIZACJA DESZCZOWA - UL. PIASTOWSKA - MŁYŃSKA				
	IMIĘ I NAZWISKO	NR UPRAWNIEN	SPECJALNOŚĆ	PODPIS	SKALA	DATA
PROJEKTANT	mgr inż. Grzegorz Daraszkiewicz	upr. nr ZAP/0186/PW05/08	sieci i instalacje sanitame		1:500	08.2016
SPRAWDZAJĄCA	mgr inż. Monika Machniewska	upr. nr ZAP/0103/PW08/12	sieci i instalacje sanitame			
OPRACOWAŁA	inż. Martyna Księżgalskiewicz		sieci i instalacje		NR RYS.	S1

PLAN SYTUACYJNY
KANALIZACJA DESZCZOWA
UL. PIASTOWSKA - JEDNOŚCI GŁOWACKIEGO
SKALA 1:500

UWAGA:
GAZOCIĄG DN65 BIEGNĄCY W ULICY JEDNOŚCI I G60 W ULICY GŁOWACKIEGO
JEST NIECZYNNY ZGODNIE Z PISMEM NR ZTI-6140-102733/16 ZG KOSZLIN z dnia
18.07.2016.

Łączy rys. nr 2

Informacja o doświadczeniach:	Rejestracja:
1. Zakres planu	MIĘSKIE WODOCIĄGI I KANALIZACJA
2. Redakcja zgodna z instrukcją techniczną K-1 (1979)	Spółka z o.o. w Koszalinie
K-1 (Podstawowa Mapa Kraju z 1998r.)	Nr rejestru 12.3.104.2016.49
Rozp. o sporządzenie bazy danych geodezyjnych, ewidencji użytkowania terenu, bazy danych obiektów topograficznych oraz mapy zasadniczej	z dnia 20.02.2016
z dnia 10.02.2013r.	UZGODNIONO
3. Stopień kartonotyczności mapy do celów projektowych	W załączeniu
Jest zgodny z przepisami instrukcji technicznej K-1 (1979)/	Określenie
K-1 (Podstawowa Mapa Kraju z 1998r.)	Wzrost
4. Wszystkie trwałe obiekty podlegają wytyczeniu przez jednostkę wykonawczą geodezyjną	Wzrost
5. Mapa wykonana bez ustalenia obciążenia służebności gruntowych	Wzrost
6. Nie wykazała się istnieniem w terenie również użytkowania, o którym brak było informacji branzowych i nie zostało odczytane w czasie inwentaryzacji geodezyjnej	Wzrost
Uzbrojenie podziemne opracowano na podstawie:	STARSZY SPECJALISTA
1. danych branzowych - z litera B	w Działu Technicznym
2. posiadanego przez siebie przebiegu aparatura elektronazyczna	mgr inż. Krzysztof Pawełczuk
z litera D	
3. bezposrednich pomiarów punkwanych - bez liter	
W związku z tym w części 1 i 2 nie gwarantuje się	
kompletności, a dokładność położenia uzbrojenia na mapie	
może być różna od dokładności kartonotycznej mapy	
Aktualność mapy do celów projektowych na dzień 20.12.2015r.	Kierownik roboty

OZNACZENIA:


nr 3

PROJEKTOWANA KANALIZACJA DESZCZOWA Z RUR BET. TYPU WITROS Z USZCZELKĄ ZINTEGROWANĄ KL. C DN300-400x70,
PRZYKANALIKI DO WPUSTÓW Z RUR PVC DN200 KL. SN8 (LITA)
PROJEKTOWANY WPUST ULICZNY Z KRATĄ UCHYŁNĄ DN50 Z OSADNIKIEM
PROJEKTOWANY WPUST ULICZNY TYPU KRAWĘŻNIKOWO-JEZDNIOWY DN50 Z OSADNIKIEM
PROJEKTOWANA STUDNIA REWIZYJNA WŁAZOWA KANALIZACJI DESZCZOWEJ BET. DN1200
PROJEKTOWANA STUDNIA REWIZYJNA NIEWŁAZOWA KANALIZACJI DESZCZOWEJ PVC DN315
RURA SPUSTOWA PRZY BUDYNKU - NA PRZYKANALIKU PRZED POŁĄCZENIEM Z RURĄ
SPUSTOWĄ ZAINSTALOWAĆ REWIZJĘ (trójnik PVC 160/150 z rura Ø160 zakończoną na
poziomie terenu włazem żeliwnym)
ISTNIEJĄCA STUDNIA REWIZYJNA KANALIZACJI DESZCZOWEJ (UL. PILECKIEGO)
PRZYŁĄCZE SIOŁOWE DN200 DO RUR BET.
ISTNIEJĄCE WPUST DESZCZOWY DO LIKWIDACJI, PRZYKANALIK TRWALE ODCIĄĆ OD UKŁADU
KANALIZACYJNEGO I ZAMUŁIĆ POPRZEC WPODŁAGIENIE PIASKU STABILIZOWANEGO BETONEM
PROJEKTOWANY ODR. OPACZOWANIEM WLOCACIE Z RUR PE-HD de110x6,6 PE100 SDR17

— KRAWEŹNIK ULICZNY 12 cm
- - - KRAWEŹNIK NAJAZDOWY 4 cm

S3

Łączy rys. nr 3

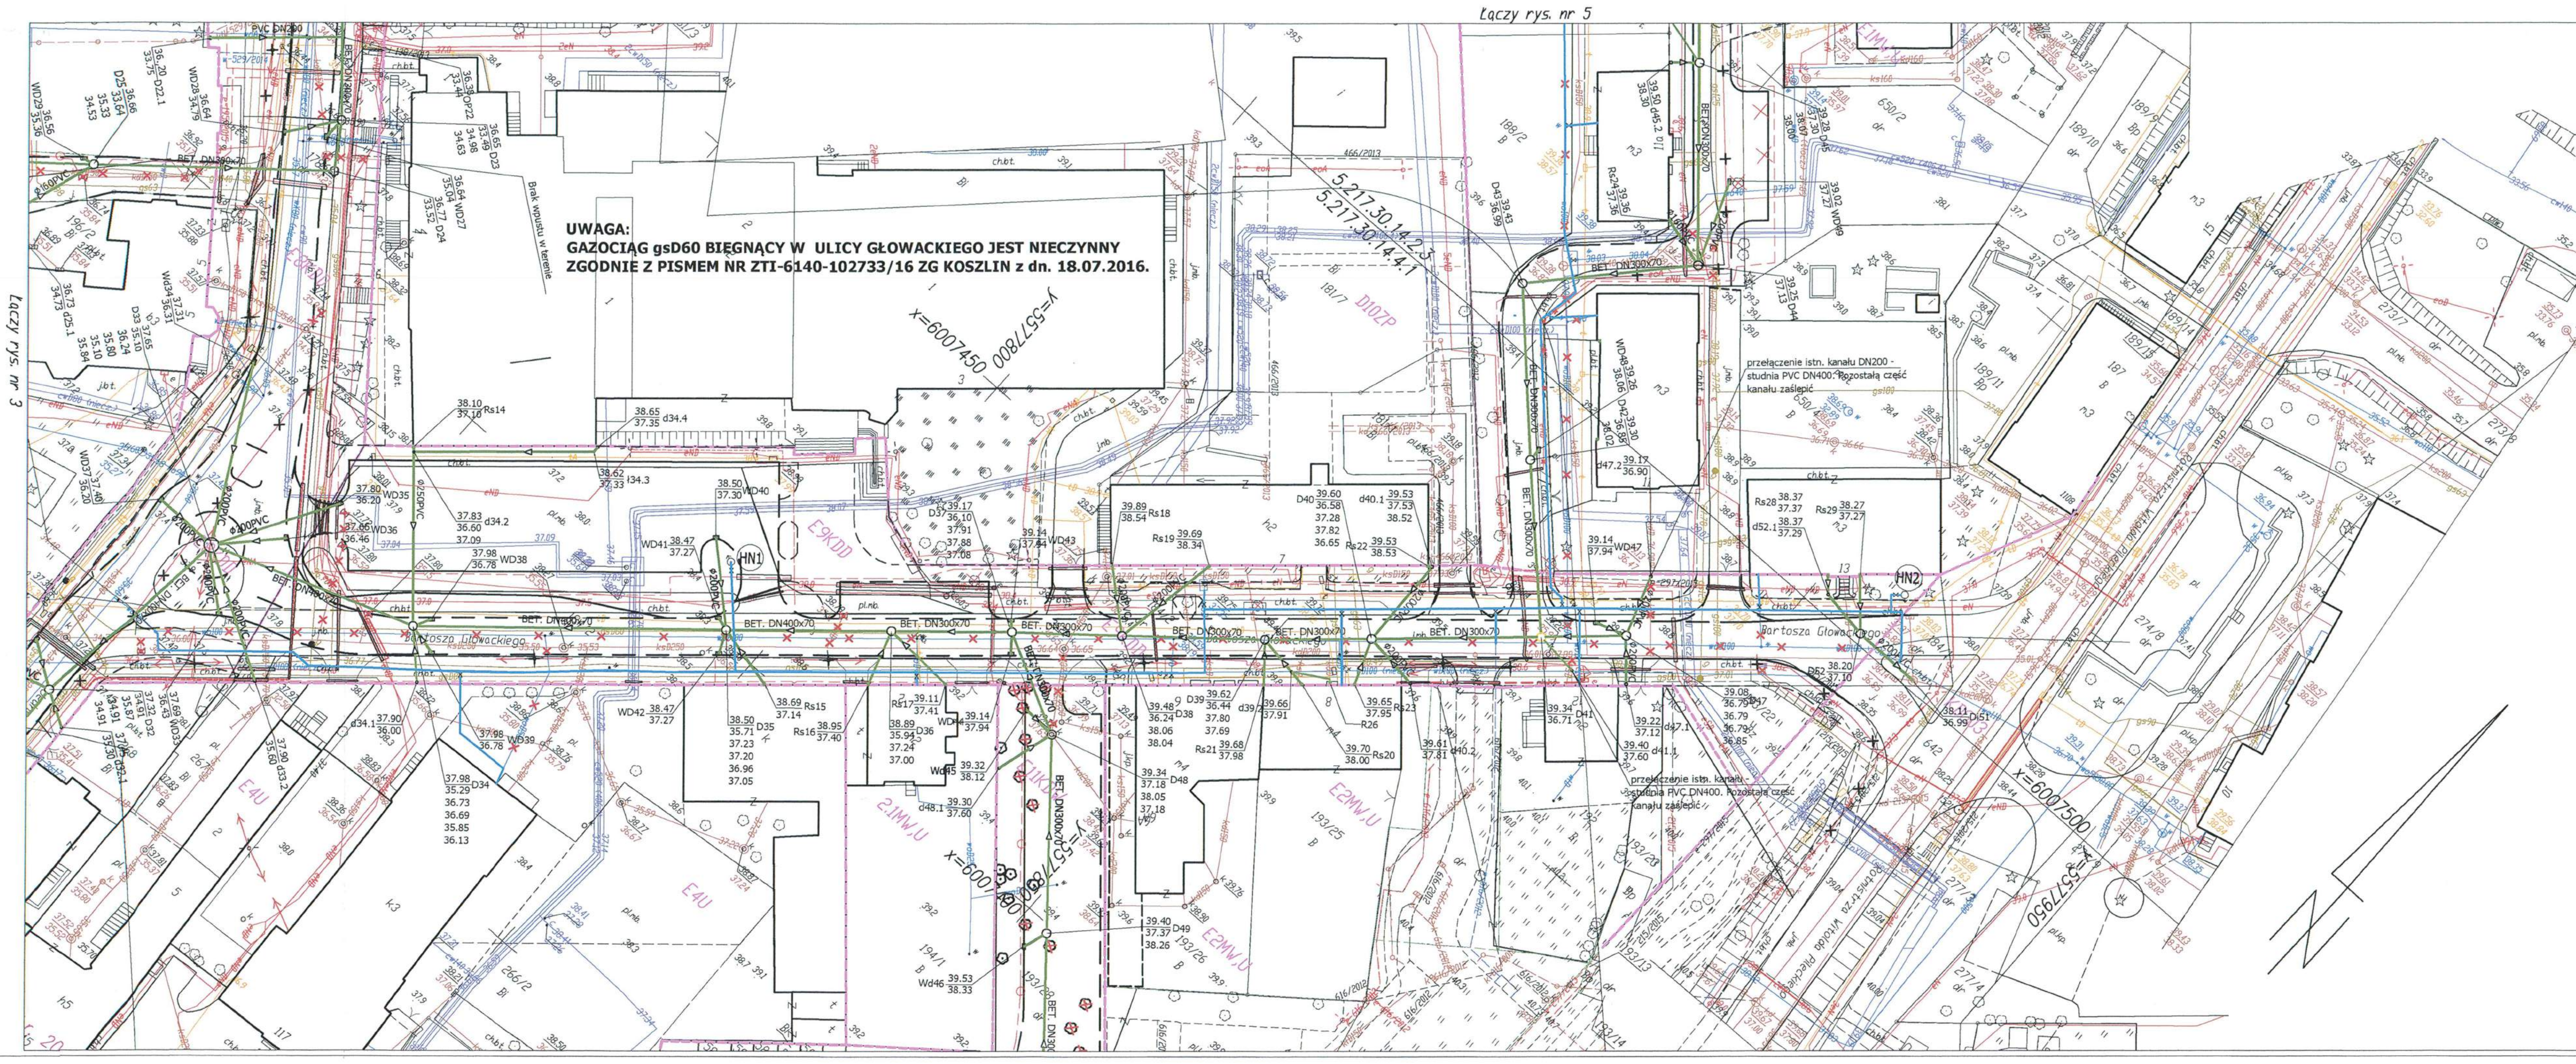

Łączy rys. nr 5

Mapa do celów projektowych

OBIEKT: PIASTOWSKA Id. jedn. ewidencyjnej: 326101_1, n. Koszalin Id. obszaru: 326101_10020, 326101_10021 n. Koszalin, obszar 20, dz. 656 powiat: Koszalin Voja zachodniopomorskie Układ współrzędnych: "2000" Poziom odniesienia: wysokości Kronsztad '86	SKALA: 1:500	"WIKAR" Karolina Wilczek 75-333 KOSZALIN - ul. Emilia Gierczak 4a/7 NIP: 253-019-52-60 email: wikar.koszalin@poczta.fm tel. 604-671-134
Kierownik roboty: Paweł Wilczek nr. upr. 20768	Wykonano w ramach roboty geodezyjnej: OK-1-36640.2.896.2015.AB	
Mapę do celów projektowych sporządzono przy wykorzystaniu: 1. napy zasadniczej / skali 1:500 sekcje: 5217.30.14.1, 5217.30.14.2, 5217.30.14.3, 5217.30.14.4, 5217.30.14.5		W zakresie opracowania znajdują się punkty osnowy geodezyjnej nr: 1677, 1205, 1206, 1500, 1134RP, 1135RP, 1248RP
Metoda sporządzenia mapy: mapa numeryczna		Identyfikator:
Na mapie do celów projektowych wykonano/nie wykonano: uzgodnione przez ZUP projekty sieci uzbrojenia terenu		Granice i nr działek ewidencyjnych zgodnie z danymi MURK w Koszalinie z dnia: 28.07.2015r. Dane dotyczące granic: spełniają obowiązujące standardy techniczne / Dane dotyczące granic: nie spełniają obowiązujących standardów technicznych
Informacje dotyczące typu nośnika oraz zawartości nośnika z danymi cyfrowymi: 1. typ nośnika: CD, DVD, inny: ... 2. wielkość: 0,6 MB 3. Data utworzenia: 08.01.2015r.		Rejestracja:
Informacje dodatkowe: 1. Zakres planu 2. Redakcja: znaki zgodne z instrukcją techniczną K-1 (1979) K-1 (Podstawa Mapa Kraju z 1980r.) Rozp. w sprawie bazy danych grad. ewid. sieci uzbrojenia terenu bazy danych obiektów topograficznych oraz napy zasadniczej z dnia 12.02.2013r. 3. Stopień kartometryczności napy do celów projektowych jest zgodny z przepisami instrukcji technicznej K1 (1979)/ K-1 (Podstawa Mapa Kraju z 1980r.) 4. Wszystkie trwałe obiekty podlegają wytyczeniu przez jednostkę wykonawstwa geodezyjnego. 5. Mapa wykonana bez ustalenia obciążenia służebności gruntowych 6. Nie wyklucza się istnienia w terenie również uzbrojenia, o którym brak było informacji branżowych i nie zostało odnotowane w czasie inwentaryzacji geodezyjnej. Uzbrojenie podziemne opracowano na podstawie: 1. danych branżowych - z litera B 2. pośredniego ustalenia przebiegu aparatury elektromagnetycznej - z litera A 3. bezpośrednich pomiarów pomiarowych - bez liter W związku z tym w części 1 i 2 nie gwarantujemy pełności, a dokładność położenia uzbrojenia na mapie może być niższa od dokładności kartometrycznej napy. Aktualność napy do celów projektowych na dzień: 20.12.2015r.		Kierownik roboty

Plan zagosp. przestrz. - Uchwała Nr XXXVII/430/2009 Rady Miejskiej w Koszalinie z dnia 25 czerwca 2009 r.
Uchwała Nr XXXIV/410/2009 Rady Miejskiej w Koszalinie z dnia 28 maja 2009 r.


Rys. nr 4

PLAN SYTUACYJNY KANALIZACJA DESZCZOWA UL. JEDNOŚCI GŁOWACKIEGO SKALA 1:500

MIĘSKIE WODOCIĄGI I KANALIZACJA
Spółka z o.o. w Koszalinie
Nr rejestru: 25.08.2016.49
z dnia: 25.08.2016
UZGODNIONO
W zebnie wnie do dei
owz pofektu materiatu
STARSZY SPECJALISTA
w Dziale technicznym
mgr inż. Krzysztof Pawelczuk

- OZNACZENIA:**
- PROJEKTOWANA KANALIZACJA DESZCZOWA Z RUR BET. TYPU WITROS Z USZCZELKĄ ZINTEGROWANĄ KL. C DN300-400x70,
 - PRZYKANALIKI DO WPUSTÓW Z RUR PVC DN200 KL. SN8 (LITA)
 - PROJEKTOWANY WPUST ULICZNY Z KRATĄ UCHYLNĄ DN500 Z OSADNIKIEM
 - PROJEKTOWANY WPUST ULICZNY TYP KRAWĘŻNIKOWO-JEZDNIOWY DN500 Z OSADNIKIEM
 - PROJEKTOWANA STUDNIA REWIZYJNA WŁAZOWA KANALIZACJI DESZCZOWEJ BET. DN1200
 - PROJEKTOWANA STUDNIA REWIZYJNA NIEWŁAZOWA KANALIZACJI DESZCZOWEJ PVC DN315
 - RURA SPŁUSTOWA PRZY BUDYNKU - NA PRZYKANALIKU PRZED POŁĄCZENIEM Z RURĄ SPŁUSTOWĄ ZAINSTALOWAĆ REWIZJĘ (trójnik PVC 160/160 z rurą Ø160 zakończoną na poziomie terenu włazem żelaznym)
 - ISTNIEJĄCA STUDNIA REWIZYJNA KANALIZACJI DESZCZOWEJ (UL. PIŁECKIEGO)
 - ISTNIEJĄCY WPUST DESZCZOWY DO LIKWIDACJI, PRZYKANALIK TRWAŁE ODCIĄĆ OD UKŁADU KANALIZACYJNEGO I ZAMUŁIĆ POPRZECZNIKIEM PIASKU STABILIZOWANEGO BETONEM
 - PROJEKTOWANY ODR. OPRACOWANIEM WODOCIĄG Z RUR PE-HD de110x6,6 PE100 SDR17
 - KRAWĘŻNIK ULICZNY 12 cm
 - KRAWĘŻNIK NAJAZDOWY 4 cm
 - DRZEWIA DO WYCINKI NA KOSZT I PRZECZ. ZARZĄD DRÓG MIEJSKICH W KOSZALINIE W RAMACH REALIZACJI INWESTYCJI DROGOWEJ POLEGAJĄCEJ NA PRZEBUDOWIE PASA DROGOWEGO ULICY PIASTOWSKIEJ, GŁOWACKIEGO I JEDNOŚCI.

UWAGA:
Odcinki kanalizacji deszczowej biegnące po trasie istniejącego wodociągu przeznaczonego do wyłączenia z eksploatacji wykonać po dokonaniu przełączenia wszystkich przyłączy do czynnej sieci wodociągowej PE de110 zachowując ciągłość w dostawie wody do posesji,

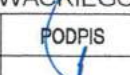SANIWENT PRACOWNIA PROJEKTOWA mgr inż. Grzegorz Daraszkiewicz		75-430 Koszalin, ul.Cyprijska 12/15 tel. 698-731-508 mail: saniwent@wp.pl www.saniwent.pl				
TYTUŁ OPRACOWANIA	ROZBUDOWA I PRZEBUDOWA ULIC BARTOSZA GŁÓWACKIEGO, PIASTOWSKIEJ I JEDNOŚCI W KOSZALINIE					
TYTUŁ RYSUNKU	PLAN SYTUACYJNY - SIĘĆ KANALIZACJA DESZCZOWA - UL. JEDNOŚCI - GŁÓWACKIEGO					
PROJEKTANT	IMIĘ I NAZWISKO mgr inż. Grzegorz Daraszkiewicz	NR UPRAWNIENI upr. nr ZAP/0186/PWOS/08	SPECJALNOŚĆ sieci i instalacje sanitarne	PODPIS 	SKALA 1:500	DATA 08.2016
SPRAWDZAJĄCA	mgr inż. Monika Machniewska	upr. nr ZAP/0103/PWOS/12	sieci i instalacje sanitarne			
OPRACOWAŁA	inż. Martyna Książniakiewicz		sieci i instalacje sanitarne		NR RYS.	S4



Mapa do celów projektowych

OBJEKT: PIASTOWSKA
ul. jedn. ewidencyjnej 36101/1, n. Koszalin
ul. obrotu 36101/1029, 36101/1021
n. Koszalin, obręb 20, dz. 636
powiat Koszalin
Woj. zachodniopomorskie
Układ współrzędnych "2000"
Poziom odniesienia wysokości Krasztad '86

SKALA: 1:500

"WIKAR"
Karolina Wilczek
75-333 KOSZALIN - ul. Emilii Gierczak 40/77
NIP: 253-019-52-60
email: wikar.koszalin@poczta.fm tel. 604-671-134

Kierownik roboty: Paweł Wilczek nr. upr. 20768

Wykonano w ramach roboty geodezyjnej:
GK-1-36640.2.896.2015.AB

Mape do celów projektowych sporządzono przy wykorzystaniu:
1. mapy zasadniczej w skali 1:500 sekcje: 5.217.30.14.1.4, 5.217.30.14.2.3, 5.217.30.14.3.2, 5.217.30.14.4.1

W zakresie opracowania znajdują się punkty osnowy geodezyjnej nr: 1677, 1205, 1206, 1500, 1134RP, 1135RP, 1249RP

2. danych branżowych części uzbrojenia podziemnego
3. pomiarów terenowych i pomiarów przyrody oraz pomiarów innych obiektów wskazanych przez projektanta

podlegające ochronie na podstawie art.15, art. 48 ust. 1 pkt. 3 ustawy Prawo geodezyjne i kartograficzne

Metoda sporządzenia mapy: mapa numeryczna

Identyfikator:

Nie mapy do celów projektowych wykazano/nie wykazano: uzgodniono przez ZUP projekty sieci uzbrojenia terenu

Granice i nr działek ewidencyjnych według danych MURK w Koszalinie z dnia: 08.07.2015r.

Dane dotyczące granic: spełnia obowiązujące standardy techniczne / dane dotyczące granic: nie spełniają obowiązujących standardów technicznych

Informacje dotyczące typu nośnika oraz zawartości nośnika z danymi cyfrowymi:

L. typ nośnika: C.B., D.V.D., inny:	Wielkość	Data utworzenia
mapa Piastowska.dwg	0,6 MB	08.01.2015r.

Informacje dodatkowe:

- Zakres pomiaru
- Wykazał on, że wariant zgodny z instrukcją techniczną K-1 (1979) K-1 (Podstawa Mapa Kraju z 1998r.)
- W sprawie bazy danych geod. ewid. sieci uzbrojenia terenu, bazy danych obiektów topograficznych oraz mapy zasadniczej z dnia 12.05.2015r.
- Stwierdzono, że dane do celów projektowych jest zgodny z przepisami instrukcji technicznej K-1 (1979) K-1 (Podstawa Mapa Kraju z 1998r.)
- Wszystkie trwałe obiekty podlegają wytyczeniu przez jednostkę wykonawstwa geodezyjnego
- Mapa wykonana bez ustalenia obciążenia służebności gruntowych
- Nie wykonano się istnienia w terenie również uzbrojenia, o których brak było informacji branżowych i nie zostało odnotowane w czasie inwentaryzacji geodezyjnej

Uzbrojenie podziemne opracowano na podstawie:

- danych branżowych - z literą B
- postępowego ustalenia przebiegu aparaturą elektronometryczną - z literą A
- bezpośrednich pomiarów powykonawczych - bez litery

W związku z tym w części 1 i 2 nie gwarantuję się kompletności i dokładności położenia uzbrojenia na mapie oraz wytyczenia od dokładności kartometrycznej mapy.

Aktualność mapy do celów projektowych na dzień 08.12.2015r.

Kierownik roboty

Plan zagosp. przestrz. - Uchwała Nr XXXVII/430/2009 Rady Miejskiej w Koszalinie z dnia 25 czerwca 2009 r.,
Uchwała Nr XXXIV/410/2009 Rady Miejskiej w Koszalinie z dnia 28 maja 2009 r.

Rys. nr 5

PLAN SYTUACYJNY KANALIZACJA DESZCZOWA UL. GŁOWACKIEGO SKALA 1:500

MIĘSKIE WODOCIĄGI I KANALIZACJA
Spółka z o.o. w Koszalinie
Nr rejestru: 14571042016.107
z dnia: 2016.05.20
UZGODNIONO

STARSZY SPECJALISTA w Dziale Technicznym
mgr inż. Krzysztof Pawełczuk

OZNACZENIA:

- PROJEKTOWANA KANALIZACJA DESZCZOWA Z RUR BET. TYPU WITROS Z USZCZELKĄ ZINTEGROWANĄ KL. C DN300x70, PRZYKANALIKI DO WPUSTÓW Z RUR PVC DN200 KL. SN8 (LITA)
- PROJEKTOWANY WPUST ULICZNY Z KRATĄ UCHYLNĄ DN500 Z OSADNIKIEM
- PROJEKTOWANY WPUST ULICZNY TYP KRAWĘŻNIKOWO-JEZDNIOWY DN500 Z OSADNIKIEM
- PROJEKTOWANA STUDNIA REWIZYJNA WŁAZOWA KANALIZACJI DESZCZOWEJ BET. DN1200
- PROJEKTOWANA STUDNIA REWIZYJNA NIEWŁAZOWA KANALIZACJI DESZCZOWEJ PVC DN315, DN400
- RURA SPUSTOWA PRZY BUDYNKU - NA PRZYKANALIKU PRZED POŁĄCZENIEM Z RURĄ SPUSTOWĄ ZAINSTALOWAĆ REWIZJĘ (trójnik PVC 160/160 z rurą Ø160 zakończoną na poziomie terenu włazem żeliwnym)
- ISTNIEJĄCA STUDNIA REWIZYJNA KANALIZACJI DESZCZOWEJ (UL. PIŁECKIEGO)
- ISTNIEJĄCY WPUST DESZCZOWY DO LIKWIDACJI, PRZYKANALIK TRWALE ODCIĄĆ OD UKŁADU KANALIZACYJNEGO I ZAMULIĆ POPRZECZ WPROWADZENIE PIASKU STABILIZOWANEGO BETONEM
- PROJEKTOWANY ODR, OPRACOWANIEM WODOCIĄG Z RUR PE-HD de110x6,6 PE100 SDR17
- KRAWĘŻNIK ULICZNY 12 cm
- KRAWĘŻNIK NAJAZDOWY 4 cm

UWAGA:

Odcinki kanalizacji deszczowej biegnące po trasie istniejącego wodociągu przeznaczonego do wyłączenia z eksploatacji wykonano po dokonaniu przekroczenia wszystkich przyłączy do czynnej sieci wodociągowej PE de110 zachowując ciągłość w dostawie wody do posesji,

SANIWENT
PRACOWNIA PROJEKTOWA
mgr inż. Grzegorz Damski

75-430 Koszalin, ul. Cypryjska 12/15
tel. 698-731-508
mail: saniwent@wp.pl
www.saniwent.pl

TYTUŁ OPRACOWANIA	ROZBUDOWA I PRZEBUDOWA ULIC BARTOSZA GŁOWACKIEGO, PIASTOWSKIEJ I JEDNOŚCI W KOSZALINIE					
TYTUŁ RYSUNKU	PLAN SYTUACYJNY - KANALIZACJA DESZCZOWA - UL. GŁOWACKIEGO					
PROJEKTANT	IMIE I NAZWISKO	NR UPRAWNIEN	SPECJALNOŚĆ	PODPIS	SKALA	DATA
SPRAWDZAJĄCA	mgr inż. Grzegorz Damski	upr. nr ZAP/018/PWOS/08	sieci i instalacje sanitarne		1:500	08.2016
OPRACOWAŁA	mgr inż. Monika Machnińska	upr. nr ZAP/033/PWOS/12	sieci i instalacje sanitarne			
	mgr inż. Krzysztof Pawełczuk		sieci i instalacje sanitarne			
					NR RYS.	S5

Numer P/16/006990	Miejscowość Koszalin	Data 17-02-2016
-------------------	----------------------	-----------------

WARUNKI PRZYŁĄCZENIA

DO SIECI ELEKTROENERGETYCZNEJ ENERGA-OPERATOR SA
Oddział w Koszalinie

1. Przyłączany obiekt:
Nazwa: oświetlenie ulicy Głowackiego i Jedności
Adres (Nr działki): Koszalin, ul. Bartosza Głowackiego
gm. Koszalin, działka numer 178, 184/2
2. Grupa przyłączeniowa: V
3. Moc przyłączeniowa: 7 kW
4. Miejsce przyłączenia:
GPZ - RS Centrum [3090]
Linia 15 kV RS Centrum - MOK [362]
Stacja SN/nn Koszalin KOSiR [31001]
Obwód nn []
Obiekt Stacja SN/nn [SN] Koszalin KOSiR [31001]
5. Miejsce dostarczania energii elektrycznej:
zaciski prądowe na wyjściu przewodów od zabezpieczeń głównych w szafie kablowej, w kierunku instalacji odbiorcy;
6. Rodzaj przyłącza: kablowe
- 7.1. Zakres inwestycji realizowanych przez ENERGA-OPERATOR SA
- 7.1.1. Urządzenia WN i SN:
-
- 7.1.2. Stacja transformatorowa:
-
- 7.1.3. Urządzenia nn:
Przystosowanie istniejącej sieci elektroenergetycznej.
- 7.1.4. Wyposażenie urządzeń, instalacji lub sieci, niezbędne do współpracy z siecią, do której instalacje lub sieci są przyłączane:
-
- 7.1.5. Zabezpieczenie sieci przed zakłóceniami elektrycznymi powodowanymi przez urządzenia, instalacje lub sieci wnioskodawcy:
-
- 7.1.6. Dostosowanie przyłączanych urządzeń, instalacji lub sieci do systemów sterowania dyspozytorskiego:
-
- 7.1.7. Demontaże:
-
- 7.2. Zakres inwestycji realizowanych przez Podmiot Przyłączany:
Za pisemną zgodą właściciela terenu przy szafie kablowej numer 37 zainstalować szafkę oświetleniową wyposażoną w zabezpieczenie przedlicznikowe oraz miejsce na pomiar energii. Szafkę oświetleniową zasilić z szafy kablowej kablem o przekroju według obliczeń. Z szafki oświetleniowej obwody oświetleniowe zasilić kablami o przekrojach według obliczeń. Wymagany schemat układu pomiarowego należy przedłożyć do uzgodnienia na roboczo w Dziale Zarządzania Eksploatacją Rejonu Dystrybucji w Koszalinie przed przystąpieniem do prac. Całość prac Wnioskodawca wykona na własny koszt oraz we własnym zakresie.
8. Wymagany stopień skompensowania mocy biernej: $\text{tg } \varphi \leq 0.4$
9. Wymagania dotyczące układu pomiarowo-rozliczeniowego i systemu pomiarowo-rozliczeniowego:
- 9.1. Miejsce zainstalowania:
szafka oświetleniowa
- 9.2. Rodzaj i prąd znamionowy oraz miejsce usytuowania zabezpieczenia przedlicznikowego:
wyłącznik nadmiarowo - prądowy bez członu zwarciovego (ogranicznik mocy) o prądzie znamionowym 16 A, zainstalowane w szafce oświetleniowej
- 9.3. Sposób pomiaru: bezpośredni

- 9.4. Liczniki: 3-fazowy energii elektrycznej czynnej;
- 9.5. Przystosowanie układu pomiarowo-rozliczeniowego do systemów zdalnego odczytu danych pomiarowych
- 9.6. Wymagania dodatkowe:
- Dla pomiaru pośredniego lub półpośredniego, zastosować odpowiednie przekładniki i listwę kontrolno-pomiarową a w obwodach wtórnych pomiaru wykonać zabezpieczenie obwodów napięciowych liczników oraz optyczną sygnalizację zaniku napięcia.
 - Dla poszczególnych etapów budowy przewidzieć pomiar dostosowany do poboru mocy.
 - Urządzenia pomiarowe winny być osłonięte i przystosowane do oplombowania.
 - Wymagania techniczne dla układów transmisji danych pomiarowych określone są w Instrukcji Ruchu i Eksploatacji Sieci Dystrybucyjnej ENERGA-OPERATOR SA
 - inne:

10. Dane dotyczące sieci oraz parametry w zakresie elektroenergetycznej automatyki zabezpieczeniowej i systemowej

10.1. Dotyczy sieci o napięciu do 1 kV:

- Układ sieci Sieć 0,4 kV pracuje w układzie TN-C.
- Napięcie znamionowe sieci 0,4 kV
- Maksymalny prąd zwarcia w sieci 26 kA
Rzeczywistą wartość prądu zwarcia oblicza projektant.
- System ochrony od porażeń Samoczynne wyłączenie zasilania

10.2. Dotyczy sieci o napięciu powyżej 1 kV:

- Sposób pracy punktu neutralnego sieci -
- Napięcie znamionowe sieci - kV
- Prąd zwarcia doziemnego - A
- Czas wyłączenia zwarcia doziemnego - s
- Moc zwarcia na szynach 15 kV - MVA
- Czas wyłączenia zwarcia wielofazowego - s

w stacji 110/15 kV GPZ RS Centrum

Rzeczywistą wartość prądu zwarcia wielofazowego oblicza projektant na podstawie mocy zwarcia.

- System ochrony od porażeń uziemienie ochronne

10.3. Inne:

11. Dane znamionowe urządzeń, instalacji i sieci oraz dopuszczalne graniczne parametry ich pracy

Rodzaj urządzenia/instalacji/sieci	Napięcie znam. [kV]	Moc znam. [kW]	Prąd rozruchu [A]

12. Inne ustalenia:

12.1. Dotyczy projektu budowlanego:

12.2. Dotyczy współpracy ruchowej:

12.3. Dotyczy umowy o przyłączenie:

12.4. Inne wymagania:

13. Użytkowane urządzenia elektryczne powinny spełniać wymagania określone w obowiązujących przepisach dotyczących kompatybilności elektromagnetycznej.

14. Przy realizacji niniejszych warunków przyłączenia należy uwzględnić wymagania określone w Instrukcji Ruchu i Eksploatacji Sieci Dystrybucyjnej obowiązującej na terenie działania ENERGA-OPERATOR SA.

15. Standardy jakościowe energii elektrycznej określa Rozporządzenie Ministra Gospodarki z dnia 4 maja 2007 roku (Dz.U. Nr 93 poz. 623 z 2007 r.).

ENERGA-OPERATOR SA nie zapewnia bezprzerwowej dostawy energii do sieci elektroenergetycznej dla ww. obiektu. Należy liczyć się z możliwością przerw w dostawie energii elektrycznej. Bezprzerwową dostawę energii elektrycznej można zapewnić jedynie poprzez zainstalowanie własnego źródła energii (np. agregatu prądotwórczego, urządzenia UPS, itp.) po uprzednim

- uzgodnieniu warunków jego instalacji z ENERGA-OPERATOR SA Oddział w Koszalinie
16. Zawarcie umowy o przyłączenie stanowi podstawę do rozpoczęcia realizacji prac projektowych i budowlano-montażowych, na zasadach określonych w tej umowie. Projekt umowy o przyłączenie stanowi załącznik do niniejszych warunków.
17. Warunki przyłączenia są ważne 2 lata od dnia ich doręczenia.
Po zawarciu umowy o przyłączenie warunki przyłączenia ważne są w okresie obowiązywania umowy o przyłączenie.
18. Działając na podstawie art. 7 ust. 14 ustawy z dnia 10 kwietnia 1997 roku – Prawo energetyczne (Dz. U. nr 54 poz. 348 z późn. zm.) w związku z art. 34 ust. 3 pkt 3 ustawy z dnia 7 lipca 1994 roku (Dz. U. nr 89 poz. 414 z późn. zm.) ENERGA-OPERATOR SA oświadcza, że zapewni dostawę energii dla obiektu przyłączanego:
- po przyłączeniu obiektu do sieci elektroenergetycznej na podstawie niniejszych warunków przyłączenia oraz w oparciu o umowę o przyłączenie, jaka zostanie zawarta pomiędzy Podmiotem Przyłączanym a ENERGA – OPERATOR SA,
 - po zawarciu umowy o świadczenie usług dystrybucji lub umowy kompleksowej.

Niniejsze oświadczenie jest oświadczeniem w rozumieniu art. 34 ust. 3, pkt. 3 ustawy - Prawo budowlane, z zastrzeżeniem, że jest ono wyłączone z zakresu stosowania przepisów prawa budowlanego, w związku z tym nie podlega ono weryfikacji przez Urząd Gminy w Koszalinie.

Zastępca Dyrektora
Rejonu Dystrybucji w Koszalinie
Dariusz Córny
Kierownik Działu Przyłączeń

OPRACOWAŁ

ZATWIERDZIŁ

Otrzymują:

1. Wnioskodawca
2. ENERGA-OPERATOR SA Oddział w Koszalinie Rejon Dystrybucji w Koszalinie
ul. Morska 10, 75-950 Koszalin

Numer P/16/006971	Miejscowość Koszalin	Data 17-02-2016
-------------------	----------------------	-----------------

WARUNKI PRZYŁĄCZENIA

DO SIECI ELEKTROENERGETYCZNEJ ENERGA-OPERATOR SA
Oddział w Koszalinie

1. Przyłączany obiekt:
Nazwa: oświetlenie ulicy Piastowskiej
Adres (Nr działki): Koszalin, ul. Piastowska
gm. Koszalin, działka numer 656
2. Grupa przyłączeniowa: V
3. Moc przyłączeniowa: 7 kW
4. Miejsce przyłączenia:
GPZ - RS Centrum [3090]
Linia 15 kV RS Centrum - MOK [362]
Stacja SN/nn Koszalin Amfiteatr [30619]
Obwód nn []
Obiekt Stacja SN/nn [SN] Koszalin Amfiteatr [30619]
5. Miejsce dostarczania energii elektrycznej:
zaciski prądowe na wyjściu przewodów od zabezpieczeń głównych w szafie kablowej, w kierunku instalacji odbiorcy;
6. Rodzaj przyłącza: kablowe
- 7.1. Zakres inwestycji realizowanych przez ENERGA-OPERATOR SA
- 7.1.1. Urządzenia WN i SN:
-
- 7.1.2. Stacja transformatorowa:
-
- 7.1.3. Urządzenia nn:
Przystosowanie istniejącej sieci elektroenergetycznej.
- 7.1.4. Wyposażenie urządzeń, instalacji lub sieci, niezbędne do współpracy z siecią, do której instalacje lub sieci są przyłączane:
-
- 7.1.5. Zabezpieczenie sieci przed zakłóceniami elektrycznymi powodowanymi przez urządzenia, instalacje lub sieci wnioskodawcy:
-
- 7.1.6. Dostosowanie przyłączanych urządzeń, instalacji lub sieci do systemów sterowania dyspozytorskiego:
-
- 7.1.7. Demontaże:
-
- 7.2. Zakres inwestycji realizowanych przez Podmiot Przyłączany:
Za pisemną zgodą właściciela terenu przy szafie kablowej numer 177 posadowionej w parku im. Turowskiego zainstalować szafkę oświetleniową wyposażoną w zabezpieczenie przedlicznikowe oraz miejsce na pomiar energii. Szafkę oświetleniową zasilić z szafy kablowej kablem o przekroju według obliczeń. Z szafki oświetleniowej obwody oświetleniowe zasilić kablami o przekrojach według obliczeń. Wymagany schemat układu pomiarowego należy przedłożyć do uzgodnienia na roboczo w Dziale Zarządzania Eksploatacją Rejonu Dystrybucji w Koszalinie przed przystąpieniem do prac. Całość prac Wnioskodawca wykona na własny koszt oraz we własnym zakresie.
8. Wymagany stopień skompensowania mocy biernej: $\text{tg } \phi \leq 0,4$
9. Wymagania dotyczące układu pomiarowo-rozliczeniowego i systemu pomiarowo-rozliczeniowego:
- 9.1. Miejsce zainstalowania:
szafka oświetleniowa
- 9.2. Rodzaj i prąd znamionowy oraz miejsce usytuowania zabezpieczenia przedlicznikowego:
wyłącznik nadmiarowo - prądowy bez członu zwarciovego (ogranicznik mocy) o prądzie znamionowym 16 A, zainstalowane w szafce oświetleniowej
- 9.3. Sposób pomiaru: bezpośredni

- 9.4. Liczniki: 3-fazowy energii elektrycznej czynnej;
 9.5. Przystosowanie układu pomiarowo-rozliczeniowego do systemów zdalnego odczytu danych pomiarowych

9.6. Wymagania dodatkowe:

- Dla pomiaru pośredniego lub półpośredniego, zastosować odpowiednie przekładniki i listwę kontrolno-pomiarową a w obwodach wtórnych pomiaru wykonać zabezpieczenie obwodów napięciowych liczników oraz optyczną sygnalizację zaniku napięcia.
- Dla poszczególnych etapów budowy przewidzieć pomiar dostosowany do poboru mocy.
- Urządzenia pomiarowe winny być osłonięte i przystosowane do oplombowania.
- Wymagania techniczne dla układów transmisji danych pomiarowych określone są w Instrukcji Ruchu i Eksploatacji Sieci Dystrybucyjnej ENERGA-OPERATOR SA
- inne:

10. Dane dotyczące sieci oraz parametry w zakresie elektroenergetycznej automatyki zabezpieczeniowej i systemowej

10.1. Dotyczy sieci o napięciu do 1 kV:

- Układ sieci Sieć 0,4 kV pracuje w układzie TN-C.
- Napięcie znamionowe sieci 0,4 kV
- Maksymalny prąd zwarcia w sieci 26 kA
Rzeczywistą wartość prądu zwarcia oblicza projektant.
- System ochrony od porażeń Samoczynne wyłączenie zasilania

10.2. Dotyczy sieci o napięciu powyżej 1 kV:

- Sposób pracy punktu neutralnego sieci -
- Napięcie znamionowe sieci - kV
- Prąd zwarcia doziemnego - A
- Czas wyłączenia zwarcia doziemnego - s
- Moc zwarcia na szynach 15 kV - MVA
- Czas wyłączenia zwarcia wielofazowego - s

w stacji 110/15 kV GPZ RS Centrum

Rzeczywistą wartość prądu zwarcia wielofazowego oblicza projektant na podstawie mocy zwarcia.

- System ochrony od porażeń uziemienie ochronne

10.3. Inne:

11. Dane znamionowe urządzeń, instalacji i sieci oraz dopuszczalne graniczne parametry ich pracy

Rodzaj urządzenia/instalacji/sieci	Napięcie znam. [kV]	Moc znam. [kW]	Prąd rozruchu [A]

12. Inne ustalenia:

12.1. Dotyczy projektu budowlanego:

-

12.2. Dotyczy współpracy ruchowej:

-

12.3. Dotyczy umowy o przyłączenie:

-

12.4. Inne wymagania:

-

13. Użytkowane urządzenia elektryczne powinny spełniać wymagania określone w obowiązujących przepisach dotyczących kompatybilności elektromagnetycznej.

14. Przy realizacji niniejszych warunków przyłączenia należy uwzględnić wymagania określone w Instrukcji Ruchu i Eksploatacji Sieci Dystrybucyjnej obowiązującej na terenie działania ENERGA-OPERATOR SA.

15. Standardy jakościowe energii elektrycznej określa Rozporządzenie Ministra Gospodarki z dnia 4 maja 2007 roku (Dz.U. Nr 93 poz. 623 z 2007 r.).

ENERGA-OPERATOR SA nie zapewnia bezprzerwowej dostawy energii do sieci elektroenergetycznej dla ww. obiektu. Należy liczyć się z możliwością przerw w dostawie energii elektrycznej. Bezprzerwową dostawę energii elektrycznej można zapewnić jedynie poprzez zainstalowanie własnego źródła energii (np. agregatu prądotwórczego, urządzenia UPS, itp.) po uprzednim



Energa
operator

16. uzgodnieniu warunków jego instalacji z ENERGA-OPERATOR SA Oddział w Koszalinie
16. Zawarcie umowy o przyłączenie stanowi podstawę do rozpoczęcia realizacji prac projektowych i budowlano-montażowych, na zasadach określonych w tej umowie. Projekt umowy o przyłączenie stanowi załącznik do niniejszych warunków.
17. Warunki przyłączenia są ważne 2 lata od dnia ich doręczenia.

Po zawarciu umowy o przyłączenie warunki przyłączenia ważne są w okresie obowiązywania umowy o przyłączenie.

18. Działając na podstawie art. 7 ust. 14 ustawy z dnia 10 kwietnia 1997 roku – Prawo energetyczne (Dz. U. nr 54 poz. 348 z późn. zm.) w związku z art. 34 ust. 3 pkt 3 ustawy z dnia 7 lipca 1994 roku (Dz. U. nr 89 poz. 414 z późn. zm.) ENERGA-OPERATOR SA oświadcza, że zapewni dostawę energii dla obiektu przyłączanego:

- po przyłączeniu obiektu do sieci elektroenergetycznej na podstawie niniejszych warunków przyłączenia oraz w oparciu o umowę o przyłączenie, jaka zostanie zawarta pomiędzy Podmiotem Przyłączanym a ENERGA – OPERATOR SA,

- po zawarciu umowy o świadczenie usług dystrybucji lub umowy kompleksowej.

Niniejsze oświadczenie jest oświadczeniem w rozumieniu art. 34 ust. 3, pkt. 3 ustawy - Prawo budowlane

W zastępstwie Dyrektora
Rejonu Dystrybucji w Koszalinie

Dariusz Córny
Kierownik Działu Przyłączeń

OPRACOWAŁ

ZATWIERDZIŁ

Otrzymują:

1. Wnioskodawca
2. ENERGA-OPERATOR SA Oddział w Koszalinie Rejon Dystrybucji w Koszalinie
ul. Morska 10, 75-950 Koszalin



Energa
operator

Numer R/16/049659

Miejscowość Koszalin

Data 03-10-2016

WARUNKI PRZEBUDOWY

(USUNIĘCIA KOLIZJI)

SIECI ELEKTROENERGETYCZNEJ ENERGA – OPERATOR SA

Oddział w Koszalinie

Niniejszy dokument określa niezbędny zakres przebudowy sieci elektroenergetycznej dla kolidującego z siecią (urządzeniami) obiektu:

1. Obiekt:

Nazwa: Przebudowa ulic Jedności, Bartosza Głowackiego, Piastowskiej

Adres (Nr działki): Koszalin, ul. Bartosza Głowackiego

gm. Koszalin, działka numer 0020-184/2, 650/3, 118/6, 193/22, 193/21, 0020-55/8, 656, 177, 197, 271/2, 118/6, 178, 184/1, 0021-43/1

2. Istniejące urządzenia elektroenergetyczne podlegające przebudowie:

2.1. Stacja SN/nN [SN] - Koszalin KOSiR [31001] -

3. Zakres niezbędnej przebudowy sieci:

3.1. Urządzenia WN i SN:

-

3.2. Stacja transformatorowa:

-

3.3. Urządzenia nn:

Z istniejącej szafy kablowej posadowionej przy budynku numer Głowackiego 12 wyprowadzić kabel o przekroju według obliczeń, lecz nie mniej jak YAKXS 4x120mm² do kablowych rozdzielnic szafowych typu KRSN-00/3R-Nh2/F, które usytuować przy budynku numer 12 i 8. Z projektowanych kablowych rozdzielnic szafowych odbudować linie zalicznikowe do budynków 8 i 12.

Po odbudowaniu zasilania do budynków numer 8 i 12 istniejącą linię napowietrzną 0,4kV należy unieczynnić i zdemontować wraz ze stanowiskami słupowymi.

Istniejący kabel kolidujący z projektowanym rondem należy przenieść poza obręb projektowanej zabudowy stosując nowy odcinek kabla.

Na istniejące kable kolidujące z projektowanymi wjazdami oraz w miejscu przejść poprzecznych należy nałożyć rury dwudzielne typu AROT Ø110 na kable n.n. i AROT Ø160 na kable SN, każdy kabel w oddzielnej rurze. Kable, które na skutek niwelacji terenu pod projektowane nawierzchnie znajdują się na głębokościach nienormalnych, należy przełożyć na wymagane przepisami głębokości.

Wszelkie szczegóły techniczne uzgodnić na etapie projektowania w Rejonie Dystrybucji w Koszalinie.

Rozpoczęcie prac przygotowawczych (odkopenie kabli) zgłosić w RD Koszalin. Zakładanie przepustów może odbywać się na wyłączonej spod napięcia linii energetycznej, na wniosek inwestora lub wykonawcy.

Prace mogą być wykonywane wyłącznie pod nadzorem osób posiadających odpowiednie uprawnienia budowlane.

Na powyższy zakres prac opracować projekt budowlano-wykonawczy wraz z wymaganymi uzgodnieniami. Projekt uzgodnić w RD Koszalin.

Po wykonaniu dokumentacji projektowej inwestor zawrze umowę na realizację prac wykonawczych z Energa-Operator S.A.

3.4. Demontaże:

-

4. Inne ustalenia:

4.1. Dotyczy projektu budowlanego:

Na zakres określony w pkt 3.3. warunków przebudowy sieci należy opracować projekt budowlano-wykonawczy, który podlega uzgodnieniu w ENERGA - OPERATOR SA Oddział w Koszalinie przed przystąpieniem do realizacji przebudowy.

Wersję roboczą koncepcji rozwiązania technicznego przebudowy sieci należy uzgodnić w Dziale Dokumentacji Energetycznej, Dziale Przyłączeń oraz Dziale Zarządzania Eksploatacją Rejonu Dystrybucji w Koszalinie. Do projektu budowlano-wykonawczego należy dołączyć odpis uzgodnień z właścicielami gruntów, instytucjami i władzami terenowymi, na których zlokalizowane będą elementy przebudowanej infrastruktury elektroenergetycznej (wzorzec stosownego oświadczenia w załączeniu) oraz odpis decyzji uprawnionego pozwolenia na budowę.



Energa
operator

Projektowane linie elektroenergetyczne należy prowadzić:

- wzdłuż granic i ciągów pieszo jezdnych,
- prostopadle do ich osi dla linii krzyżujących się z istniejącymi ciągami komunikacyjnymi.

Przy opracowywaniu dokumentacji projektowej oraz przy przebudowie urządzeń i sieci elektroenergetycznych należy zachować wymagania wynikające z obowiązujących norm (m.in. PN-E-05100-1:1998, PN-EN 50423-1:2007, N SEP-E-003, N SEP-E-004) i przepisów, np. w zakresie: obostrzeń, uzemień oraz ochrony przeciwporażeniowej.

W przypadku wyboru rozwiązania przebudowy sieci linią kablową, dokumentacja projektowa winna zawierać m.in. szkice wszystkich podziemnych skrzyżowań z infrastrukturą techniczną wraz z zaznaczonymi odległościami części infrastruktury krzyżującej się z proj. odcinkami linii elektroenergetycznych, co umożliwi dokładną weryfikację zakresu dokumentacji projektowej pod kątem zachowania wymagań podyktowanych właściwymi przepisami, w tym w szczególności postanowieniami normy N SEP-E-004.

Projektowane odcinki lub elementy infrastruktury elektroenergetycznej należy zwymiarować od punktów stałych.

Przy opracowywaniu dokumentacji projektowej należy korzystać z rozwiązań typowych i powtarzalnych.

Zastosowane urządzenia i materiały muszą posiadać stosowne atesty i certyfikaty.


Projektowane odcinki lub elementy infrastruktury elektroenergetycznej muszą być zgodne ze standardami technicznymi obowiązującymi w ENERGA-OPERATOR SA.

4.2. Inne wymagania:

-

5. Rozpoczęcie prac projektowych, jak również budowlano – montażowych na podstawie niniejszych warunków przebudowy sieci odbywa się na zasadach uzgodnionych z ENERGA – OPERATOR SA Oddział w Koszalinie.
6. Ewentualne odwołanie od niniejszych warunków przebudowy sieci jest możliwe w okresie jednego miesiąca od daty ich wydania. Brak stanowiska Podmiotu występującego o usunięcie kolizji uznawane będzie jako ich akceptacja.
7. Warunki przebudowy sieci ważne są przez okres 2-ch lat od daty ich określenia.

W zastępstwie Dyrektora
Rejonu Dystrybucji w Koszalinie

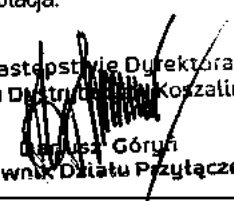
Dariusz Górniak
Kierownik Działu Przyłączeń

OPRACOWAŁ

ZATWIERDZIŁ

Otrzymują:

1. Wnioskodawca
2. ENERGA-OPERATOR SA Oddział w Koszalinie Rejon Dystrybucji w Koszalinie
ul. Morska 10, 75-950 Koszalin

Drogowa Pracownia Projektowa
Krzysztof Orzechowski
ul. Brytyjska 18/8
75-430 Koszalin

Znak EOP-53MMD-000298-2016
Dot. **Przebudowa i rozbudowa ul.
Piastowskiej, Jedności i Bartosza
Głowackiego w m. Koszalin.**

Koszalin, 08.04.2016 roku

ENERGA – OPERATOR S.A. Oddział w Koszalinie Rejon Dystrybucji w Koszalinie informuje, że uzgadnia pozytywnie przesłany projekt przebudowy i rozbudowy ul. Piastowskiej, Jedności oraz Bartosza Głowackiego w m. Koszalin z uwagami jak poniżej.

Istniejące kable energetyczne nN 0,4kV i SN 15kV krzyżujące się z projektowanymi ulicami oraz projektowanymi krawężnikami należy zabezpieczyć rurami ochronnymi dwudzielnymi Ø 110 kable 0,4kV, Ø 160 kable 15kV. Kolizje z kablami energetycznymi usunąć zgodnie z wytycznymi zawartymi w warunkach usunięcia kolizji. W przypadku uszkodzenia folii ostrzegawczych należy uzupełnić braki. Prace ziemne w pobliżu urządzeń elektroenergetycznych wykonywać ręcznie, pod nadzorem uprawnionego pracownika. Rury ochronne należy nakładać na istniejące kable energetyczne po wcześniejszym pozbawieniu napięcia. Zachować normatywne zagłębienie istniejących kabli energetycznych. W projekcie uwzględnić koszty związane z dopuszczeniem do prac uprawnionego wykonawcy, który dokona montażu rur ochronnych na istniejących kablach energetycznych.

Szczegóły dotyczące prowadzenia prac związanych z zakładaniem rur ochronnych uzgodnić w Rejonie Dystrybucji w Koszalinie Dział Zarządzania Eksploatacją (ul. Morska 10, 75-950 Koszalin) na 14 dni przed ich planowanym wykonaniem.

W załączeniu:
- mapy z projektem

Z poważaniem

Kierownik
Działu Dokumentacji Energetycznej



Krzysztof Draczyński

ENERGA-OPERATOR SA
Oddział w Koszalinie
ul. Morska 10, 75-950 Koszalin
operator.koszalin@energa.pl
energa-operator.pl

Sąd Rejonowy Gdańsk-Północ
VII Wydział Gospodarczy KRS
KRS 0000033455

nr konta: 19 1050 0086 1000 0090 3005 4812
Kapitał zakładowy/wpłacony 1 356 110 400 zł



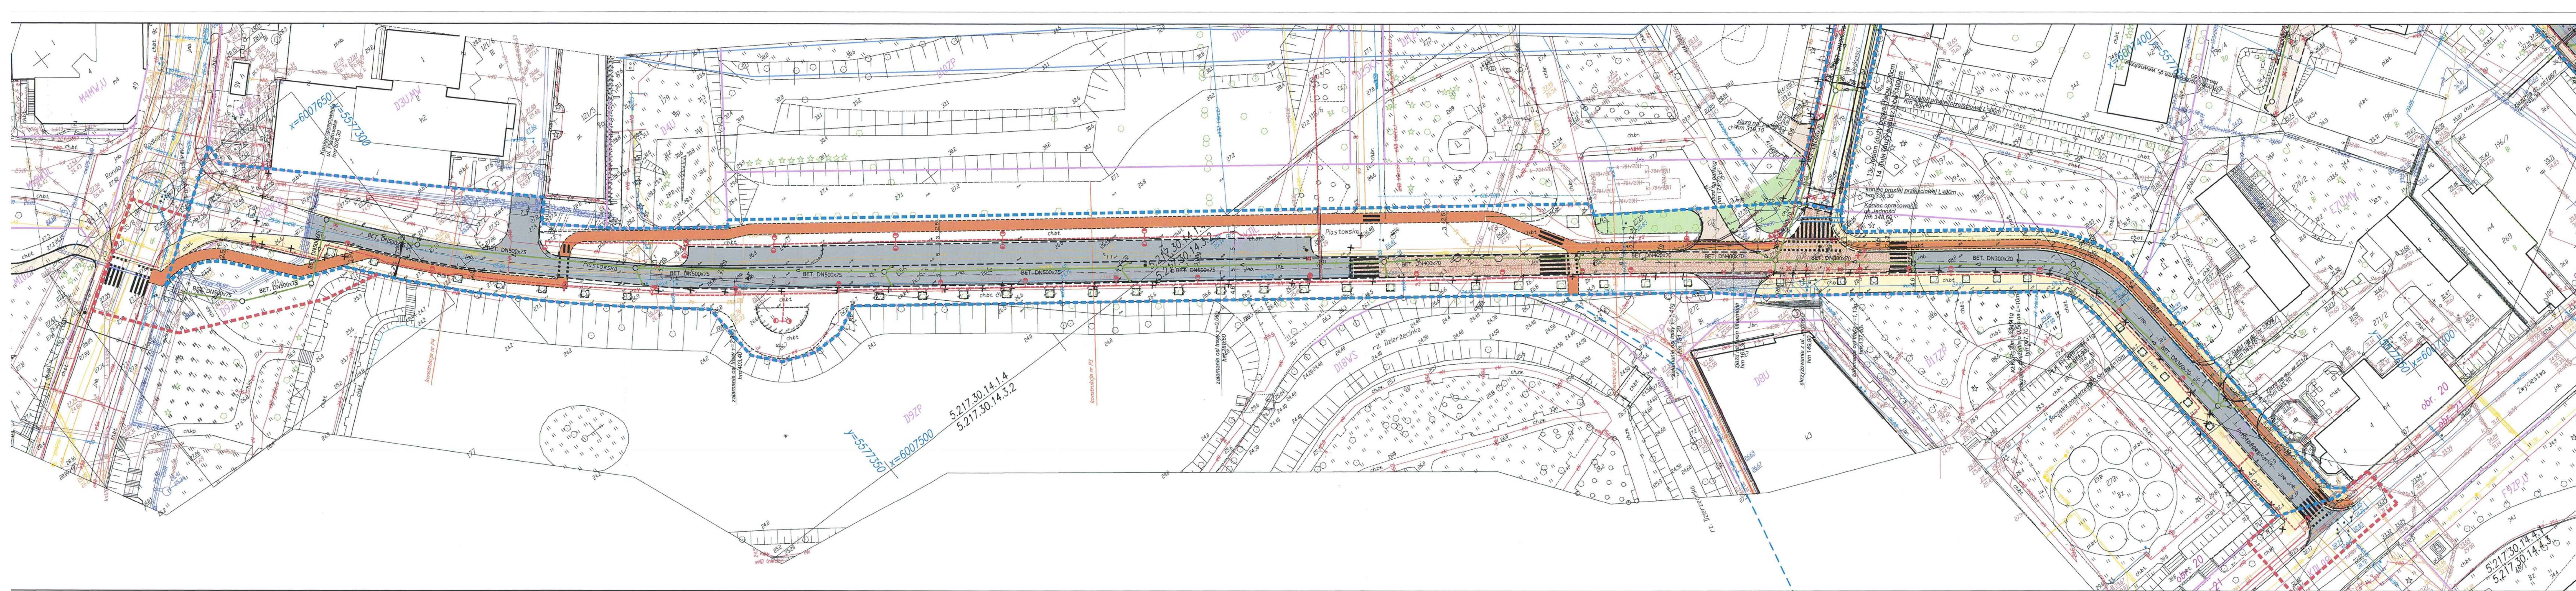

Legenda:

- PROJEKTOWANY WODCIĄG Z RUR PE-HD d=110x5,6 PE100 SDR17
- ISTN. RUROCIĄGI WODCIĄGOWE DO ODCIĘCIA I TRWAŁEGO ZAŚLEPIENIA
- PROJEKTOWANY HYDRANT NADZIEMNY DN80
- PROJEKTOWANA ZAWUWA WODCIĄGOWA Z KRÓĆCAMI DO ZGRZEWANIA
- PROJEKTOWANA KANALIZACJA DESZCZOWA Z RUR BET. KL. C DN300x55
- PROJEKTOWANA KANALIZACJA DESZCZOWA Z RUR BET. Z USZCZELKĄ ZINTEGROWANĄ KL. C DN300-400x70, DN500x75
- PROJEKTOWANY WPUSZCZNIK ULICZNY Z KRATĄ UCHYLNĄ DN500 Z OSADNIKIEM
- PROJEKTOWANY WPUSZCZNIK ULICZNY TYP KRAWĘŻNIKOWO-JEDNORÓWNY DN500 Z OSADNIKIEM
- PROJEKTOWANA STUDNIA REWIZYJNA WŁAZOWA KANALIZACJI DESZCZOWEJ BET. DN1200
- PROJEKTOWANA STUDNIA REWIZYJNA NIEWŁAZOWA KANALIZACJI DESZCZOWEJ PVC DN400
- ISTNIEJĄCA STUDNIA REWIZYJNA KANALIZACJI DESZCZOWEJ
- RURA SPUSZCZOWA PRZY BUDYNKU - NA PRZYKANALIKU PRZED POŁĄCZENIEM Z RURĄ SPUSZCZOWĄ ZAINSTALOWAĆ REWIZJĘ (trójnik PVC 160/160 z rurą Ø160 zakończoną na poziomie terenu wlotem żelaznym)
- ISTNIEJĄCY WPUSZCZNIK DESZCZOWY DO LIKWIDACJI, PRZYKANALIK TRWALE ODCIĄĆ OD UKŁADU KANALIZACYJNEGO I ZAMUŁIĆ POPRZECZ WPROWADZENIEM PIASKU STABILIZOWANEGO BETONEM
- oś jezdni
- obrzeża betonowe 8 x 30 na ławie betonowej
- krawężnik granitowy płomieniowany najazdowy 15 x 22 na ławie bet. z oporem
- krawężnik granitowy płomieniowany 15 x 30 na ławie betonowej z oporem
- jezdnie - kostka kamienna (z przełożenia) układana w kształt "huku rzymskiego"
- droga rowerowa - nawierzchnia bitumiczna kolor czerwony
- jezdnie - uspokojenie ruchu - wyniesienie nawierzchni kostka betonowa wieloelementowa układana w kształt "huku rzymskiego"
- chodniki - kostka betonowa gr. 8cm / płyty betonowe chodnikowe
- zjazdy / drogi wewnętrzne - kostka betonowa gr. 8cm
- jezdnie - nawierzchnia bitumiczna
- istniejąca oraz projektowana zieleni - trawniki
- drzewa i krzewy przeznaczone do wycinki
- projektowany słup oświetleniowy
- projektowany kabel oświetleniowy
- Linie rozgraniczające teren
- Czasowe zajęcie terenu

Drogowa Pracownia Projektowa Czysztof Orzechowski 75-430 Koszalin, ul. Brytyjska 18/8 tel. 510-133-211		Rys. nr 1.1 sierpień 2016	skala 1:500
Investor	Gmina Miasto Koszalin, Zarząd Dróg Miejskich w Koszalinie ul. Polczyńska 24, 75-815 Koszalin		
Nazwa zadania	Przebudowa i rozbudowa ulicy Piastowskiej, Bartosza Głowackiego oraz Jedności w Koszalinie.		
Nazwa rysunku	Projekt zagospodarowania terenu		
Projektował spec. drogowy:	mgr inż. Krzysztof Orzechowski ZAP/0058/POOD/10		
Projektował spec. sanitarna:	mgr inż. Grzegorz Daraszkiewicz ZAP/0186/PWOS/08		
Projektowała spec. elektryczna:	mgr inż. Anna Nagórka A/PNB/8300/126/78		

Energia
operator
ENERGIA - OPERATOR SA
ODDZIAŁ W KOSZALINIE
ul. Mińska 10
75-930 Koszalin

ZAL. DO PISMA
ZNAK
EOP-S3MMO-000298-204



Legenda:

- OŚ JEZDNI
- - - - - OBRĘZA BETONOWE 830
- - - - - KRAWIEZNIK NAJAZDOWY KAMIENNY 1522
- - - - - KRAWIEZNIK ULICZNY KAMIENNY 1530
- JEZDZINIA ULICY PIASTOWSKIEJ
kostka brukowa kamienna
- DROGA ROWEROWA
beton asfaltowy kolor czerwony
- MIEJSCA POSTOJOWE
płytki betonowe płukane wzbogacone kamieniem naturalnym
gr. 8cm
- CHODNIK
płytki betonowe płukane wzbogacone kamieniem naturalnym
gr. 8cm
- ZJAZDY
płytki betonowe płukane wzbogacone kamieniem naturalnym
gr. 8cm
- JEZDZINIA
nawierzchnia bitumiczna
- ISTNIEJĄCA/PROJEKTOWANA ZIELEŃ
- DRZEWA, KRZEWY - przeznaczane do wykończenia
- PROJEKTOWANY SŁUP OŚWIETLENIOWY
- PROJEKTOWANY KABEL OŚWIETLENIOWY
- PROJEKTOWANA KANALIZACJA DESZCZOWA Z RUR BET. K. C DN300x45
- PROJEKTOWANA KANALIZACJA DESZCZOWA Z RUR BET. Z USZCZELKĄ ZINTEGROWANĄ K. C DN300x40x70 DN500x75
- PROJEKTOWANY WPŁYT ULICZNY Z KRATĄ UCHYŁNĄ DN500 Z OSADNIKIEM
- PROJEKTOWANY WPŁYT ULICZNY TYP KRAWIEZNIKOWO-JEZDNIOWY DN500 Z OSADNIKIEM
- PROJEKTOWANA STUDNIA REWIZYJNA WŁAZOWA KANALIZACJI DESZCZOWEJ BET. DN1200
- PROJEKTOWANA STUDNIA REWIZYJNA NIEWŁAZOWA KANALIZACJI DESZCZOWEJ PVC DN400
- ISTNIEJĄCA STUDNIA REWIZYJNA KANALIZACJI DESZCZOWEJ
- RURA SPŁUSTOWA PRZY BUDYNKU - NA PRZYKANALIKU PRZED POŁĄCZENIEM Z RURĄ SPŁUSTOWĄ ZAINSTALOWAĆ REWIZJĘ (trójnik PVC 160/160 z rurą ø160 zakończoną na poziomie terenu wlażem zielonym)
- ISTNIEJĄCY WPŁYT DESZCZOWY DO LIKWIDACJI, PRZYKANALIK TRWAŁE ODCIĄC OD UKŁADU KANALIZACYJNEGO I ZAMUŁIĆ POPRZECZ WPROWADZENIE PIASKU STABILIZOWANEGO BETONEM

Dzielnica Pracownia Projektowa Kraków 75-430 Koszalin, ul. Bytyńska 168 tel. 510-133-211		Rys. nr 1.2 styczeń 2016	skala 1:500
Inwestor: ZARZĄD DRÓG MIEJSKICH W KOSZALINIE, ul. POLCZYŃSKA 24			
Zadanie: Przebudowa i rozbudowa ulicy Piastowskiej, Jedności oraz Bartosza Głowackiego w Koszalinie			
Rysunek: Projekt zagospodarowania terenu			
Projektował specjalność: diagram:	mgr inż. Krzysztof Orzechowski ZAP/008/P00D/10		
Projektował: branża sanitarna.	mgr inż. Grzegorz Darszkievicz ZAP/0186/PWOS/08		
Projektowała: branża elektryczna.	mgr inż. Anna Nagórka A/PNB/8300/12678		

Złt. 3.

TIT.4351.08.2015EG

Koszalin, dnia 17.04.2015

DZIAŁ INWESTYCJI

Wpłynęło, dnia 21.04.....

Podpis/M.....

wg rozdz. TI

Dotyczy: Warunki techniczne na oświetlenie uliczne, pn. "przebudowa ulic Jedności, B. Głowackiego, Piastowska".

Zarząd Dróg Miejskich w Koszalinie, w związku z przystąpieniem do opracowania dokumentacji technicznej wydaje warunki techniczne:

1. Projektowana sieć oświetleniowa będzie stanowić majątek Gminy Miasta Koszalina – Zarządu Dróg Miejskich w Koszalinie.
2. Istniejące słupy wraz z oprawami oświetleniowymi i kablami należy zdemontować, oraz zdać obecnemu właścicielowi ENERGA – Oświetlenie w Koszalinie po uprzednim wystąpieniu z wnioskiem o demontaż.
3. Istniejące linie napowietrzne oraz telekomunikacyjne umieszczone na linii napowietrznej będące własnością ENERGA - Operator, oraz Orange należy zdemontować występując o warunki techniczne demontażu oraz usunięcie kolizji z sieciami nie będącymi i nie stanowiącymi własności Gminy Miasto Koszalin Zarząd Dróg Miejskich w Koszalinie.
4. Zaprojektować nową szafkę oświetleniową ze sterowaniem i układem pomiarowym dla projektowanego oświetlenia. Szafka powinna mieć oddzielne zamknięcie dla układu pomiarowego i zabezpieczeń. Szafkę oświetleniową należy umieścić w pasie drogowym należącym do Zarządu Dróg Miejskich w Koszalinie. Po wystąpieniu z wnioskiem do Energa – Operator S.A na wskazanie miejsca przyłączenia szafki SO.
5. Zastosować słupy aluminiowe (zgodnie z normą PN EN 485 – 3), lub stalowe ocynkowane cały słup od strony zewnętrznej malowany proszkowo farbą o powierzchni cynkowych w kolorze wybranym z palety RAL (kolor dopasowany do koloru oprawy), lub słupy oświetleniowe z materiałów kompozytowych (zgodnie z normą PN-EN 40-7:2004). Grubość ścianki słupa min 4mm montowane na

fundamencie betonowym spełniającym między innymi wymagania normy PN – EN 40, posiadające oznaczenie CE lub B udokumentowane odpowiednimi certyfikatami kompletne ze słupami oświetleniowymi. Słupy dobrać zgodnie z obowiązującymi przepisami (wysokość i rozstaw wg obliczeń), oraz spełniające normę PN-EN 12767 – Bezpieczeństwo bierne.

6. Słupy oświetleniowe w pobliżu miejsc postojowych należy zabezpieczyć barierkami o wysokości 1m.
7. Doświetlić przejścia dla pieszych niskimi słupami z oprawami drogowymi i pulsującymi oznacznikami przy przejściach dla pieszych (podobnego typu jak na rondzie ul. Chrzęszczyńskiego z ul. Śniadeckich).
8. Oświetlenie powinno spełniać warunki określone w § 109 (Dz. U. nr 43 poz. 430 z dn. 2 marca 1999 z późniejszymi zmianami).
9. Zaprojektować instalację oświetleniową jako energooszczędną, jeżeli źródła będą o mocach wyższych niż 70W (zastosować reduktory mocy w oprawach lub w SO).
10. Zastosować oprawy drogowe spełniające poniższe wymagania:
 - oprawa wykonana w technologii LED
 - temperatura barwowa diod LED w przedziale 3500-4200K (barwa naturalna)
 - różne rodzaje soczewek (tzw. matryc) celem optymalnego dostosowania oprawy do danej aplikacji (wąska uliczka, ścieżka rowerowa, droga miejska, park)
 - korpus oprawy wykonany z aluminium,
 - klosz chroniący diody LED wykonany ze szkła hartowanego o odporności IK 08,
 - oprawa posiada budowę dwukomorową - komora optyczna jest odseparowana od komory osprzętu zwiększając tym samym żywotność komponentów,
 - szczelność komory optycznej - IP66
 - szczelność komory osprzętu IP66,
 - możliwość montażu oprawy zarówno na wysięgniku jak i bezpośrednio na słupie,
 - możliwość regulacji kąta nachylenia oprawy,
 - możliwość wyposażenia oprawy w rozłącznik odcinający zasilanie w momencie otworzenia komory osprzętu,
 - układy zasilające oprawę pozwalają na utrzymanie stałego w czasie strumienia świetlnego oprawy pozwalając tym samym na redukcję zużycia energii ,
 - układy zasilające pozwalają na wprowadzenie 5-ciu poziomów redukcji mocy,

- układy zasilające pozwalają na wyposażenie oprawy w inteligentne systemy sterowania,
- oprawa wyposażona w czujnik termiczny zapobiegający przypadkowemu przegrzaniu komponentów,
- możliwość wymiany podzespołów - w przypadku ew. uszkodzenia możliwa jest wymiana podzespołów np. panel LED, zasilacz bez konieczności wymiany całej oprawy,
- dane fotometryczne opraw winny być zamieszczone w ogólnodostępnych programach komputerowych (np. DIALux) pozwalającym wykonać obliczenia parametrów oświetleniowych dla danych aplikacji,
- klasa ochronności elektrycznej co najmniej II, deklarację CE producenta,
- odbłyśnik z aluminium, mikro wentylację,
- układ optyczny umożliwiający regulację rozsyłu strumienia świetlnego,
- bez narzędziowy dostęp do źródła światła,
- posiadającą zapewnienie producenta o dostępie do części zamiennych przez min 10 lat i gwarancja producenta na oprawę min 5 lat.

Sygnalizator pulsujący:

- Węzeł ostrzegawczy dedykowany dla obszarów przejść dla pieszych. 2 x 3W błyskających bursztynowo modułów LED (po jednym z każdej strony), widocznych znakomicie zarówno w dzień jak i w nocy. Klasa bezpieczeństwa II, IP66, IK10. Przeznaczone do montażu wraz z oprawami oświetlenia przejść dla pieszych

Materiał wykonania: plastik ABS , jasny szary

Klosz: szkło

Śruby mocujące: stal nierdzewna

Oprawa oświetleniowa doświetlacz:

- Wysoka skuteczność układu optycznego z możliwością pochylania w zakresie 20° do +10° zapewniającego precyzyjne sterowanie oświetleniem
- Obudowa: odlew aluminium, malowana proszkowo na kolor szary RAL 9006
- Uchwyt montażowy: odlew aluminium malowany proszkowo na kolor szary RAL 9006
- Klosz: poliwęglan odporny na promieniowanie UV lub hartowane szkło
- Śruby i zatrzaski: stal nierdzewna
- Odbłyśnik: anodyzowane aluminium
- źródło LED, lub metalohalogen

- barwa ciepła źródła wyróżniająca przejście dla pieszych
- gwarancja 5 lat
- 11. Opisać szczegółowo położenie kabla w ziemi wraz z podłączeniem, oznaczeniem zgodnie z normą N - SEP-E-004.
- 12. Ponumerować słupy oświetleniowe, oznaczyć szafkę oświetleniową symbolem ZDM
- 13. Szczegóły techniczne prosimy uzgadniać na etapie projektowania w ZDM w Koszalinie
- 14. Projekt przed złożeniem do ZUDP podlega uzgodnieniu w poszczególnych działach Zarządu Dróg Miejskich w Koszalinie – uzgodnienie w formie pisemnej z działów dotyczących usytuowania oświetlenia zadania jw. i uzgodnienia treści opisowej projektu.
- 15. W projekcie przedstawić wyniki obliczeń dotyczących oświetlenia, wykonanych zgodnie z obowiązującą normą (PN –EN 13201).
- 16. WSST uwzględnić wykonanie:
 - Pomiarów oświetlenia,
 - Sprawdzenia odbiorczego instalacji elektrycznej
- 17. Poniżej w Tab.1 przedstawiono wstępne dane wyjściowe do obliczeń.
- 18. Oświetlenie powinno być wykonane zgodnie z obowiązującymi dyrektywami, normami i przepisami
- 19. Niniejsze warunki zachowują ważność przez okres 2 lat od dnia wystawienia.

Dla oświetlenia LED

Tab. 1 Wstępne wymagania oświetleniowe.

Drogi komunikacyjne				
Rodzaj terenu, Zadania - aktywności	E_n [lx]	U_o	GR_L	R_a
Drogi wyłącznie piesze	5	0,25	50	20
Drogi dla wolno poruszających się pojazdów (max 10km/h); rowery, ciężarówki, pojazdy specjalistyczne	10	0,4	50	20
Drogi dla regularnego ruchu pojazdów (max 50 km/h)	20	0,40	45	20

Ciągi pieszce, miejsca oczekiwania pojazdów, miejsca załadunku i rozładunku oraz inspekcji	30	0,40	50	20
--	----	------	----	----

En – średnie natężenie oświetlenia

U_o – równomierność oświetlenia (minimalne/średnie)U_d – równomierność oświetlenia (minimalne / maksymalne)GR_L – Współczynnik ograniczenia oślnieniaR_o – Współczynnik oddawania barw**DYREKTOR**
Zarządu Dróg Miejskich w Koszalinieinż. *Ewa Ciszek*

Otrzymują:

1. TI

2. TIT a/a 2831

INSPEKTOR
w Dziale Infrastruktury Technicznej*E. Galka*
mgr inż. Ewelina Galka

Usługi Projektowe
mgr inż. elektryk Anna Nagórka
ul. Wańkowicza 21 a/3
75-445 Koszalin

EOŚ- 7392/UK-K /AF/2015

Karlino 20-11-2015

Warunki nr 30 / UK-K /2015

Dotyczy : Dotyczy opracowania dokumentacji projektowej ul. Piastowskiej i Głowackiego w Koszalinie .

W związku z przebudową i zaistniałą kolizją z istniejącą siecią Energa Oświetlenie Spółka z o.o. Dział Realizacji Usług w Karlino podaje warunki usunięcia kolizji z istniejącą siecią oświetleniową:


1. Dokonać likwidacji sieci oświetleniowej zgodnie z zakresem opracowywanej dokumentacji projektowej.
2. W szafce oświetleniowej SO 34 Piastowska Motozbyt wyłączyć obwód oświetleniowy nr 3 kier. ul. Piastowska i dokonać fizycznej likwidacji linii oświetleniowej kablowej.
3. W szafce oświetleniowej SO 49 Jedności Zwycięstwa wyłączyć obwód oświetleniowy nr 5 kier. ul. Głowackiego i dokonać likwidacji sieci oświetleniowej napowietrznej wydzielonej wraz ze słupami oraz dokonać demontażu sieci oświetleniowej z sieci wspólnej z 0,4 kV .
4. W szafce oświetleniowej SO 50 Jedności Szkoła wyłączyć obwody: kier. Jedności Piastowska oraz obwód kier. Bartosza Głowackiego - dokonać fizycznej likwidacji sieci oświetleniowej
5. Materiały z demontażu należy rozliczyć z Rejonowym Działem Realizacji Usług Karlino ul. Moniuszki 8 na etapie wykonawstwa (druk w załączeniu).
6. Roboty własnym staraniem i na własny koszt wykona inwestor.
7. Integralną część powyższych warunków stanowią obowiązujące przepisy i normy oraz uzgodnienia ZUDP – Starostwo Koszalin.
8. Zamiar przystąpienia do robót na sieci oświetlenia drogowego zgłosić do RDRU Kołobrzeg tel.691 040 890 lub e-mail: andrzej.filipski@energa.pl
9. Dopuszczenia do robót na czynnej sieci oświetlenia , a także czynności związane z zakończeniem prac na sieci oświetlenia drogowego dokona pracownik Energa Oświetlenie Sp.
10. Prace przy budowie urządzeń mogą wykonywać tylko osoby uprawnione. Po wykonaniu prac, wykonawca w porozumieniu z inwestorem zgłosi do Energa Oświetlenie obiekt celem dokonania sprawdzenia i odbioru.
11. Do zgłoszenia należy dołączyć:
 - a. pozwolenie na budowę
 - b. dokumentację powykonawczą
 - c. wymagane protokoły badań i prób
 - d. karty gwarancyjne , atesty, certyfikaty itp.

Niniejsze warunki zachowują ważność przez okres 2 lat od daty wystawienia

Sporządził : Andrzej Filipiński

ZATWIERDZIŁ:

Pełnomocnik Zarządu

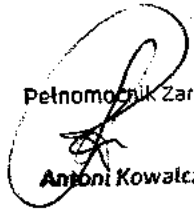
Antoni Kowalczyk

ENERGA Oświetlenie Sp. z o.o.

Sąd Rejonowy Gdańsk – Północ w Gdańsku

Zarząd:

ul. Rzemieślnicza 17/19

VIII Wydział Gospodarczy KRS

Arkadiusz Marat – Prezes Zarządu

81-855 Sopot

KRS 0000109164

Janusz Henryk Leszcz – Wiceprezes Zarządu

Polska Spółka Gazownictwa sp. z o.o.
Oddział w Poznaniu
Zakład w Koszalinie
ul. Polczyńska 55/57, 75-808 Koszalin
tel. 94 3484100, fax 94 3460460

Dział Zarządzania Majątkiem Sieciowym
tel. (94) 348 41 15
fax (94) 348 41 77

Krzysztof Orzechowski Drogowa Pracownia
Projektowa
Brytyjska 18 m. 8
75-430 Koszalin

W/ znak: pismo
N/ znak: ZTI-5000-100972/16

z dnia 16-09-2016
z dnia 16-09-2016

Dotyczy: **budowy dróg gminnych**

Lokalizacja przedsięwzięcia:

woj. zachodniopomorskie, gm. Koszalin, m. Koszalin, ul. Piastowska , ul. Jedności, ul. Głowackiego

PSG Sp. z o.o. Oddział w Poznaniu Zakład w Koszalinie opiniuje pozytywnie przedstawione rozwiązanie projektowe polegające na zagospodarowaniu pasów drogowych j.w. w m. Koszalin z uwagami:
- prace ziemne w obrębie czynnej sieci gazowej wykonywać ręcznie z zachowaniem szczególnej ostrożności i wszelkich normatywnych odległości,

- zachować minimalne przykrycie 0,80m od górnej tworzącej rury przewodowej do powierzchni jezdni,
- zachować normatywne odległości od istniejących drzew i krzewów zgodnie z przepisami dotyczącymi strefy kontrolowanej dla sieci gazowej,
- wszelkie prace w obrębie czynnej sieci gazowej wykonywać pod nadzorem pracownika Rejonu Dystrybucji Gazu w Koszalinie,
- o terminie rozpoczęcia robót powiadomić pisemnie RDG Koszalin ul. Polczyńska 55-57, 75-808 Koszalin, tel. 94 34 84 112.

PSG Sp. z o.o. Oddział w Poznaniu Zakład w Koszalinie zastrzega sobie prawo wejścia na teren działek drogowych w celu wykonywania prac awaryjnych, modernizacyjnych i przyłączeniowych na istniejących sieciach gazowych.

Jednocześnie informujemy, że zgodnie z Cennikiem Usług Pozataryfowych PSG Sp. z o.o. Oddział w Poznaniu, faktura za uzgodnienie projektu w zakresie istniejącej sieci gazowej zostanie przesłana w terminie późniejszym.

Z poważaniem


Dyrektor Zakładu

Magdalena Jankowska

Do wiadomości:

- a/a

Sprawę prowadzi: Agnieszka Paziewska, tel.: (94) 348 41 67



MR/ 486 / 6296 /2488/16

MEC Koszalin

— tworzymy dobrą atmosferę

Koszalin 23.09.2016 r.

**Drogowa Pracownia Projektowa
Krzysztof Orzechowski**

ul. Brytyjska 18/8
75-430 Koszalin

Dotyczy: przebudowy nawierzchni drogowej w ulicy Piastowskiej, Jedności i Głowackiego w Koszalinie.

Szanowny Panie,

w odpowiedzi na Pana pismo w sprawie jak wyżej, Miejska Energetyka Ciepła Sp. z o.o. w Koszalinie **wyraża zgodę** na demontaż odcinków nieczynnego kanału ciepłowniczego (na załączniku graficznym zaznaczony kolorem pomarańczowym) pod warunkiem spełnienia poniższych wymogów:

1. Nieczynną sieć ciepłowniczą, składającą się z kanału żelbetowego i stalowej rury zaizolowanej, zdemontować na odcinkach zgodnie z załącznikiem graficznym.
2. MEC rezygnuje z odzysku materiałów ze zdemontowanego kanału.
3. Inwestor zagospodaruje pozyskane w wyniku demontażu materiały według własnego uznania: utylizacja, sprzedaż do dalszego wykorzystania, wywóz na składowisko odpadów.
4. Po zdemontowaniu oznaczonych odcinków sieci ciepłowniczej, pozostające w ziemi kanały szczelnie „zamknąć” tzn. zamurować, otynkować i zabezpieczyć izolacją przeciwwodną przed penetracją wód opadowych i gruntowych.
5. Rozpoczęcie prac demontażowych zgłosić do MEC Koszalin.
6. „Zamknięcie” pozostających w ziemi kanałów ciepłowniczych zgłosić w stanie odkrytym do odbioru technicznego do MEC Koszalin - tel. 94 34 74 506 lub tel. kom. 601 730 656 - Izabela Purta.

Inwestor pisemnie powiadomi MEC Koszalin o planowanym terminie rozpoczęcia robót związanych z przebudową kanału.

Miejska Energetyka Ciepła Spółka z o.o. w Koszalinie **opiniuje pozytywnie** proponowane zagospodarowanie terenu pod przebudowę i rozbudowę ulic Piastowskiej, Jedności i Głowackiego wraz z układem komunikacyjnym w Koszalinie pod warunkiem uwzględnienia poniższych uwag:



Miejska Energetyka Ciepła Sp. z o.o. w Koszalinie

75-111 Koszalin, ul. Łużycka 25 A, tel. 94 / 347 44 10, fax 347 44 11
Dział Obsługi Klienta tel. 94 / 347 44 01, www.meckoszalin.pl

Zarejestrowana w Sądzie Rejonowym w Koszalinie IX Wydział Gospodarczy KRS nr. 0000027924.
NIP: 669-050-14-66. Kapitał Zakładowy: 48 677 000 PLN

str. 1

1. Roboty ziemne w obrębie istniejącej sieci ciepłowniczej wykonać ręcznie.
2. Zaprojektować całkowitą wymianę gruntu nad ciepłociągiem na pasiek. Wskaźnik zagęszczenia gruntu $W_z=1,0$.
3. Odtworzyć w czasie prac ziemnych taśmę ostrzegawczą nad rurami.
4. Przed przystąpieniem do przebudowy drogi i parkingu sprawdzić rzędne istniejącej sieci ciepłowniczej. W przypadku zmiany rzędnych istniejącej sieci w stosunku do naniesionych na załączonych profilach, należy ponownie uzgodnić z MEC Koszalin projektowane przekroje drogowe.
5. Rzędne podbudowy drogi, parkingu i chodnika należy wykonać zgodnie z załączonymi profilami. Miejsca kolizji z istniejącą siecią ciepłowniczą z projektowanym uzbrojeniem w stanie odkrytym zgłosić do odbioru do MEC Sp. z o.o. w Koszalinie z pisemnym potwierdzeniem odbioru.
6. Projektowane uzbrojenie tj. kanalizację deszczową oraz kabel oświetleniowy ułożyć na rzędnych zgodnie z załączonymi do pisma profilami. Uzupełnić brakujące obsypki piaskowe oraz taśmy ostrzegawcze. Wszystkie skrzyżowania istniejącej sieci z projektowanym uzbrojeniem, w stanie odkrytym, zgłosić do MEC Koszalin z pisemnym potwierdzeniem ich odbioru.
7. Prosimy zgłosić do MEC Koszalin termin rozpoczęcia budowy.

W załączeniu przesyłamy 1 egz. projektu zagospodarowania terenu w skali 1:500 oraz profile.

Z poważaniem

Otrzymują
1/ Adresat
2/ MR

CZŁONEK ZARZĄDU
Z-CIA DYREKTORA
ds. Marketingu i Rozwoju
Adam Wyszomirski



PROTOKÓŁ NR GK-I-7.6630.301.2016.BS

z narady koordynacyjnej z dnia 23/09/2016

koordynacji dotyczącej usytuowania projektowanych sieci uzbrojenia terenu

Przedmiot uzgodnienia: *Omówienie realizowania przedsięwzięcia w procedurze ZRID.*
rozbudowa i przebudowa ulicy Piastowskiej, Jedności i Bartosza Głowackiego
przebudowa oświetlenia ulicznego, kanalizacji deszczowej oraz przełożenie
istniejącego kabla energetycznego (usunięcie kolizji) *Drutów 193/28 (adnaga)*
Lokalizacja obiektu: M. Koszalin *ul. Stowackiego) oraz dr. 196/15 (adnaga ul. Jedności)*
ul. Piastowska, Jedności, Bartosza Głowackiego *realizowane będą w procedurze Rozwiązania dla budowy*
Działki: Obręb0020 55/8, 118/6, 177, 178, 184/2, 184/1,
193/28, 193/21, 193/22, 196/5, 197, 271/2,
650/3, 656,
Obręb0021 43/1,
Projektant: Usługi Projektowe mgr inż. Anna Nagórka 75-445 KOSZALIN Wańkowicza 21a/3
Projektant: Drogowa Pracownia Projektowa Krzysztof Orzechowski 75-430 KOSZALIN
Brytyjska 18/8
Projektant: Daraszkiewicz Grzegorz 75-430 Koszalin Cypryjska 12/15
Inwestor: Zarząd Dróg Miejskich w Koszalinie 75-815 Koszalin Polczyńska 24

Wniosek o koordynację z dnia 22/09/2016

Data wpływu wniosku: 16/09/22

OPINIA UCZESTNIKÓW NARADY KOORDYNACYJNEJ

Branża	Uwagi
ENERGETYKA SPÓŁKA Z O.O. z siedzibą ul. Łużycka 25A 75-111 KOSZALIN	<i>23.09.2016</i> <i>Prośba o kontakt. Informacje.</i> <i>Uzgodniono z uwagami:</i> <i>- prace w obrębie sieci c.o. wykonanej ręcznie i</i> <i>zgodnie z piśmem MEC nr MR/486/6296/248/16</i> <i>z dnia 23.09.2016r.</i>
Urząd Miejski 75-007 KOSZALIN Rynek Staromiejski 6-7 75-007 KOSZALIN	Z-CA KIEROWNIKA Działu Strategii i Rozwoju mgr inż. Barbara Kaźmierczak

Dokumentacja była przedmiotem narady koordynacyjnej
na spotkaniu w siedzibie Urzędu Miejskiego w Koszalinie,
ul. Adama Mickiewicza 26 w dniu:

znak sprawy: GK-

Z up. Prezydenta Miasta Koszalin

GLÓWNY SPECJALISTA

podpis przewodniczącego narady koordynacyjnej
mgr Adam Jędruski

PROTOKÓŁ NR GK-I-7.6630.301.2016.BS

Energetyka

ENERGA-OPERATOR SA
 Oddział w Koszalinie
 Region Dystrybucji w Koszalinie
 Dział Dokumentacji Energetycznej

 **Energa**
operator

UZGODNIENIE NR 301 Z DNIA 23 WRZ. 2016

Uzgodniono POZYTYWNE/NEGATYWNE
N/A

UWAGI: _____
 (wg załącznika)

Kierownik
 Działu Dokumentacji Energetycznej


 Krzysztof Draczyński

Telekomunikacja

ORANKE POLSKA

Uzgodniono z uwagami
płk w retri zapoznanej
do protokołu (pkt. 1-13, 13)

Marek Polak

Dział Zarządzania Zasobami
Siły w Szczecinie

Oświetlenie drogowe

GMINA MIASTO KOSZALIN
Urząd Miejski w Koszalinie
Wydział Informatyki
Uzgodnienie projektowanych sieci i uzbrojenia terenu

NR 300/2016

Uzgodniono z uwagami
wydziału ds. ZODP

Uzgodniono z uwagami
Kierownik Referatu
Informatycznej Obsługi Miasta

Podpis mgr inż. Rafał Back

Data 13.08.2016

13.08.2016 KOSZALIN
13.08.2016 KOSZALIN
Rynek Słomiejowski 8-7
Wydział Informatyki

Oświetlenie drogowe

M

ENERGA Oświetlenie Sp. z o.o.
Rejonowy Dział Realizacji Usług K
ul. Moniuszki 8A
78-230 Karlino
T+48 94 311-95-64

uzgodniono

wzajemnie przesłano i załatwiono

do uzgodnienia z m.ow. i m.ow. i m.ow. i m.ow.

z dn. 23.08.2016

Rejonowa Kierownik
Dział Usług
Andrzej Fijański

na spotkaniu w siedzibie Urzędu Miejskiego w Koszalinie,
ul. Adama Mickiewicza 26 w dniu: 2010.04.26

ul. Adama Mickiewicza 26 w dniu: 28.09.2016.
znak sprawy: GK - 1-7.6630 301.29/16 B1
Prezydenta Miasta Kozłalina GŁÓWNY SPECJALISTA

mgr Adam Jatyński
podpis przewodniczącego Rady koordynacyjnej

PROTOKÓŁ NR GK-I-7.6630.301.2016.BS

Gazownictwo

Uprzedzono z uwagami
zgodnie z zał. nr 1

23.09.16

Wilkuski

75-007 KOSZALIN
Rynek Starymiejski 3-7
50-100 Koszalin

Wodociągi i kanalizacja

Miejskie Wodociągi i Kanalizacja
Spółka z o.o. w Koszalinie
Starszy specjalista

mgr inż. Krzysztof Pawelczuk

23.09.2016

Wk wrop 4 mp

Dokumentacja była przedmiotem narady koordynacyjnej
na spotkaniu w siedzibie Urzędu Miejskiego w Koszalinie,
ul. Adama Mickiewicza 26, w dniu:

28.09.2016

znak sprawy: GK - 7.6630.301.2016.BS
Z up. Prezydenta Miasta Koszalina

GLÓWNY SPECJALISTA

podpis przewodniczącego narady koordynacyjnej

mgr Adam Jutyński

Zarząd Dróg Miejskich w Koszalinie

prot. o uwagach
m.o.p. nr 6

KIEROWNIK
Działu Uzgodnień i Rozwoju
mgr inż. Waldemar Cuszel

ZARZĄD DRÓG MIEJSKICH
75-815 KOSZALIN
ul. Polczyńska 24

Uzgodnienie

Nr rejestru

Data 28.09.2016

Dotyczy: plan w sprawie robót w zakresie

72 50 62 12 146 DK 28.09.2016

Opinia o zleceń z dnia

Nie uzgodniono z powodu

Uzgodniono bez uwag z uwagami

Przed przystąpieniem do robót należy uzyskać w Zarządzie Dróg
Miejskich w Koszalinie decyzję na zajęcie pasa drogowego

KIEROWNIK
Działu Uzgodnień i Rozwoju

mgr inż. Waldemar Cuszel

PROTOKÓŁ NR GK-I-7.6630.301.2016.BS

Podpisy członków zespołu:

Wydział Architektury i Urbanistyki

Bryzek Teresa

Wydział Inwestycji

Wojdyło Bogdan

Wydział Nieruchomości

Gęgaż Barbara

Miksa Adam

ZDM

Czuszel Waldemar

Ruszkowska Małgorzata

Frankowski Tomasz

Przewodniczący Zespołu ds. Koordynacji Usytuowania Projektowanych Sieci Uzbrojenia Terenu

Zds. KUPSUT uzgadnia w/w projekt: bez uwag, z uwag, nie uzgadnia

Uzgodniono z uwagami firm branżowych

GŁÓWNY SPECJALISTA

Podpis przewodniczącego

mgr Adam Jaliński

UWAGA!

W REJONIE PUNKTÓW OSNOWY GEODEZYJNEJ, PRACE WYKONYWANE
RĘCZNIE POD NADZOREM GEODETY. W PRZYPADKU ICH USZKODZENIA,
KOSZTY ZWIĄZANE Z ICH ODTWORZENIEM PONIESIE INWESTOR.
W PRZYPADKU ICH ODTWORZENIA PROSIMY O TĄ FAKTICZNE INFORMACJE
OSRODEK GEODEZYJNY DLA MIASTA KOSZALIN.

Zup. PREZYDENTA MIASTA

mgr Adam Jaliński
PRZEWODNICZĄCY

Koszalin 28.09.2016

OSRODEK GEODEZYJNY DLA MIASTA KOSZALIN
ul. Mickiewicza 26
85-007 KOSZALIN
Poczt. Skrzynkowy 6-7
85-007 KOSZALIN

W sprawie przedmiotów porady koordynacyjnej

na spotkaniu w siedzibie Urzędu Miejskiego w Koszalinie,

ul. Adama Mickiewicza 26 w dniu:

28.09.2016

znak sprawy: GK-I-7.6630.301.2016.BS

Prezydenta Miasta Koszalina
podpis przewodniczącego Zespołu ds. Koordynacji

mgr Adam Jaliński

ENERGA – OPERATOR Oddział w Koszalinie
 Rejon Dystrybucji w Koszalinie
 Dział Dokumentacji Energetycznej
 tel. 94 348 32 22, fax 94 348 32 02



Energa
operator

UZGODNIENIE NR 301 Z DNIA 23 WRZ. 2016

POZYTYWNE / NEGATYWNE

1. O zamiarze prowadzenia robót w miejscach skrzyżowania bądź zbliżenia do sieci należy powiadomić ENERGA - OPERATOR S.A. na 14 dni przed ich rozpoczęciem.
2. Szczegółową lokalizację linii kablowych ustalić metodą przekopów próbnych lub za pomocą aparatury.
3. W miejscu prowadzonych robót mogą znajdować się urządzenia elektroenergetyczne nie będące na majątku ENERGA – OPERATOR S.A. oraz mogą występować różnice pomiędzy stanem zaistniałym po odkryciu a inwentaryzacją geodezyjną.
4. Prace ziemne w pobliżu urządzeń elektroenergetycznych wykonywać ręcznie odkryte kable zabezpieczyć przed uszkodzeniem rurami ochronnymi dwudzielnymi.
5. Odkryte kable przed zasypaniem zgłosić do ENERGA - OPERATOR S.A.
6. W pobliżu urządzeń elektroenergetycznych roboty prowadzić z godnie z obowiązującymi przepisami oraz zapisami norm PN/E-05100 i PN/E-05125.
7. Za uszkodzenia sieci elektroenergetycznych powstałe w wyniku prowadzonych prac odpowiada wykonawca lub inwestor i jest zobowiązany do ich usunięcia na własny koszt.
8. Przy niwelacji terenu doprowadzić do zachowania normatywnej głębokości dla urządzeń energetycznych.
9. Prace budowlane przy użyciu sprzętu mechanicznego (dźwigi, koparki, podnośniki, wywrotki itp.) w miejscach zbliżeń i skrzyżowań z czynnymi liniami napowietrznymi oraz prace polegające na zakładaniu rur ochronnych na kable energetyczne wykonywać przy urządzeniach wyłączonych spod napięcia.

UZGODNIENIE JEST WAŻNE 2 LATA

UWAGA: SZCZEGÓŁY DOTYCZĄCE PROWADZENIA PRAC (ZAKŁADANIE RUR OCHRONNYCH NA KABLE) UZGODNIĆ W REJONIE DYSTRYBUCJI KOSZALIN
DZIAŁ ZARZĄDZANIA EKSPLOATACJĄ KOSZALIN UL. MORSKA 10.

Kierownik
 Działu Dokumentacji Energetycznej

[Podpis]
 Krzysztof Draczyński

URZĄD MIASTSKI
 75-607 KOSZALIN
 Rynek Staromiejski 3-7
 010 150 00 100 100 100 100

Dokumentacja była przedmiotem narady koordynacyjnej
 na spotkaniu w siedzibie Urzędu Miejskiego w Koszalinie,
 ul. Adama Mickiewicza 26 w dniu:

28.09.2016
 znak sprawy: GK - J-7 6030.301.2016.Bj

GLÓWNY SPECJALISTA

Z up. Prezydenta Miasta Koszalina

podpis przewodniczącego *[Podpis]*

[Podpis]
 PREZYDENTA MIASTA
 mgr Adam Jajęński
 PRZEWODNICZĄCY

ORANGE POLSKA S.A.

Hurt TP

Dostarczanie i Serwis Usług

Dział Ewidencji i Zarządzania Danymi o Infrastrukturze 4-Bydgoszcz

Al. Wyzwolenia 70 p. 334

71-510 Szczecin

tel. 510 062 087

Urząd Miejski w Koszalinie
75-007 Al. Odrodzenia 8-7
Bydgoszcz
tel. 510 062 087

ZAŁĄCZNIK DO PROTOKOŁU NR*301/2016*

1. Przekazać plac budowy z udziałem ORANGE POLSKA S.A. Dział Utrzymania Usług i Infrastruktury Koszalin tel: 94 348 90 14; fax 94 343 36 91.
2. Prace w pobliżu urządzeń podziemnych ORANGE POLSKA S.A. prowadzić ręcznie z zachowaniem szczególnej ostrożności.
3. Przy skrzyżowaniach i zbliżeniach z urządzeniami ORANGE POLSKA S.A. zachować odległości wynikające z polskich i branżowych norm.
4. W miejscach zbliżeń i skrzyżowań z kablami światłowodowymi zlecić wytyczenie trasy do Dostarczanie i Serwis Usług, Wydział Ewidencji i Zarządzania Danymi o infrastrukturze 2-Wrocław ul. Os. Przyjaźni 116, 61-685 Poznań, tel. 61 869 83 42.
5. Przy niwelacji terenu doprowadzić do zachowania normatywnej głębokości dla infrastruktury ORANGE POLSKA S.A.
6. Przed rozpoczęciem prac ziemnych, ustalić głębokość ułożenia podziemnej infrastruktury ORANGE POLSKA S.A. metodą przekopu próbnego. W szczególnych przypadkach prace ziemne prowadzić pod nadzorem pracownika ORANGE POLSKA S.A. Nadzór nad pracami prowadzi Dział Utrzymania Usług i Infrastruktury Koszalin tel: 94 348 90 14; fax 94 343 36 91.
7. Przed zasypaniem skrzyżowań projektowanej infrastruktury z urządzeniami ORANGE POLSKA S.A. zgłosić ten fakt celem sprawdzenia poprawności wykonania prac.
8. Nie ujawnione na planszach koordynacyjnych kolizje z urządzeniami ORANGE POLSKA S.A. można usunąć po uzyskaniu zgody ORANGE POLSKA S.A. na wyłączny koszt Inwestora.
9. Uszkodzenia infrastruktury powstałe w trakcie prac ziemnych, będą naprawione na wyłączny koszt Inwestora.
10. Dokonać regulacji wjazdu i pokryw studni kablowych, do poziomu wyznaczonego przez projektowane rzędne wysokościowe. Regulacja i wymiana uszkodzonych w trakcie prac elementów studni na koszt Inwestora.
11. Projektowane studnie kablowe należy umiejscowić w odległości, co najmniej 0,5m od studni będących własnością ORANGE POLSKA S.A. Zachować minimum 0,5m przy zbliżeniach z istniejącą kanalizacją kablową ORANGE POLSKA S.A.
12. Na etapie wykonawstwa należy zastosować pokrywy studni kablowych z logo innym od używanego przez ORANGE POLSKA S.A.
13. Zakończenie zadania inwestycyjnego wymaga zgłoszenia do ORANGE POLSKA S.A. Dział Utrzymania Usług i Infrastruktury Koszalin tel: 94 348 90 14; fax 94 343 36 91, celem uczestnictwa w odbiorze i sprawdzenia prawidłowości wykonania prac w pobliżu infrastruktury nadziemnej i podziemnej ORANGE POLSKA S.A.

Urząd Miejski w Koszalinie
75-007 Al. Odrodzenia 8-7
Bydgoszcz

Marek Petim

tel. 510 062 087

Tematem była przedmiotem narady koordynacyjnej na spotkaniu w siedzibie Urzędu Miejskiego w Koszalinie, ul. Adama Mickiewicza 26 w dniu:

28.09.2016
znak sprawy: GK

Zup. Prezydenta Miasta Koszalina
GŁÓWNY SPECJALISTA
podpis przewodniczącego narady koordynacyjnej
mgr Adam Jatyński

Zup. Prezydenta Miasta

mgr Adam Jatyński
PRZEWODNICZĄCY

**Energa****OŚWIETELNIE**

T +48 58 760 77 20

F +48 58 760 77 22 www.ezo.pl

URZĄD MIĘDZYGOSPODARSTWA
75-007 KOSZALIN
Rynek Starymiejski 6-7
TOKA WÓJ

ENERGA ul. Rzemieślnicza 17/19
Oświeetlenie 81-855 Sopot
Sp. z o.o. T +48 58 760 77 20
F +48 58 760 77 22
KRS 0000109164
NIP 585-32-055
Regon 191251580

(4)

Dokumentacja była przedmiotem narady koordynacyjnej
na spotkaniu w siedzibie Urzędu Miejskiego w Koszalinie,
ul. Adama Mickiewicza 26, w dniu:

20.09.2016

znak sprawy: GK -

1.7.6630.301-2416.73

Z up. Prezydenta Miasta Koszalina **OWNY SPECJALISTA**podpis przewodniczącego narady koordynacyjnej
mgr Adam Jafyński

PROTOKÓŁ UZGODIEŃ Z NARADY KOORDYNACYJNEJ NR 301 Z DNIA 23.09.2016

1. Rozpoczęcie robót zgłosić na 7 dni do Energa Oświeetlenie Sp.zo.o. celem ustalenia bliższych szczegółów wystąpienia kolizji, zblżeń z urządzeniami elektroenergetycznymi.
2. Przy wykonywaniu robót i napotkane urządzenia energetyczne traktować jako czynne (pod napięciem mogące grozić porażeniem – zachować szczególne warunki bezpieczeństwa i natychmiast powiadomić właściciela urządzeń.
3. Wykonawca robót pokrywa naprawy i poniesionych strat przez Energa Oświeetlenie Sp.zo.o. na skutek ewentualnych urządzeń energetycznych podczas prowadzenia robót.
4. W miejscach skrzyżowań odkopane kable elektroenergetyczne osłonić rurami ochronnymi zgodnie z zaleceniami Normy N SEP –E004.
5. Na skrzyżowaniach i zblżeniach projektowanych sieci z istniejącą siecią Energa Oświeetlenie Sp.zo.o. prace wykonywać z zachowaniem szczególnej ostrożności, sprzętem ręcznym oraz Normą SEP-E-004
6. Odkryte kable podlegają etapowemu odbiorowi przez Energa Oświeetlenie Sp.zo.o. (zgłoszenie pisemnie, telefoniczne lub pocztą elektroniczną)
7. Zachować odległości projektowanej zabudowy od istniejących linii napowietrznych i kablowych zgodnie z Norami PN-E-05100-1 N SEP-E-003.
8. Ewentualne usunięcie istniejących sieci elektroenergetycznych z terenu wymaga opracowania projektu technicznego i wykonania przebudowy na koszt Inwestora.
9. Przed rozpoczęciem robót wykopać przekopy kontrolne dla zinwentaryzowania tras istniejących kabli energetycznych.

UWAGI : tel. do kontaktu 691 040 890 - lub 94 311 95 65 Dział Realizacji Usług Karlino

ul. Moniuszki 8 A

Rejonowy Dział Realizacji Usług
Karlino

Andrzej Filipski

ENERGA Oświeetlenie Sp. z o.o.

Rejonowy Gdańsk – Północ w Gdańsku

Zarząd:

ul. Rzemieślnicza 17/19

III Wydział Gospodarczy KRS

Arkadiusz Morat – Prezes Zarządu

81-855 Sopot

PREZYDENT MIASTA

Janusz Henryk Leszcz – Wiceprezes Zarządu

mgr Adam Jafyński
PRZEWODNICZĄCY

URZĄD GOSPODARSTWA
75-808 KOSZALIN
Rynek Staromiejski 6-7
tel. 12 663 03 00



POLSKA
SPÓŁKA GAZOWNICTWA

Dokumentacja była przedmiotem narady koordynacyjnej
na spotkaniu w siedzibie Urzędu Miejskiego w Koszalinie,
ul. Adama Mickiewicza 26 w dniu:

28.09.2016

znak sprawy: GK - 1.7.6630.3091.2016.BS

Z up. Prezydenta Miasta Koszalina

GŁÓWNY SPECJALISTA

podpis przewodniczącego narady koordynacyjnej

mgr Adam Jatyński

Polska Spółka Gazownictwa sp. z o.o.
Oddział w Poznaniu
Rejon Dystrybucji Gazu Koszalin
ul. Polczyńska 55/57, 75-808 Koszalin

Załącznik nr 1

UZGODNIENIE NR 301/16

Z DNIA 23.09.16

POZYTYWNE / NEGATYWNE

1. Przed przystąpieniem do prowadzenia robót w miejscach skrzyżowań lub zbliżeń do sieci gazowej należy powiadomić RDG Koszalin na 14 dni przed ich rozpoczęciem.
2. Dokładną lokalizację sieci gazowej należy ustalić metodą przekopów poprzecznych lub za pomocą lokalizatora.
3. W miejscu prowadzonych robót należy zachować szczególną ostrożność z uwagi na różnice pomiędzy stanem zaistniałym po odkryciu a inwentaryzacją geodezyjną.
4. Prace ziemne w pobliżu sieci gazowej wykonywać ręcznie.
5. W miejscach skrzyżowań oraz zbliżeń do sieci gazowej stosować przepisy zgodne z PN-EN 12007-1, PN-EN 1594, oraz wg Zarządzenia Dyrektora Oddziału w Poznaniu z dnia 17.07.2014r. „Wytyczne do projektowania i budowy sieci gazowych w zakresie zbliżeń i skrzyżowań gazociągów z przeszkodami budowlanymi i terenowymi”, Załącznik B
6. Odkrytą sieć gazową przed zasypaniem zgłosić do RDG Koszalin.
7. Za uszkodzenia sieci gazowej powstałe w wyniku prowadzonych prac odpowiada wykonawca lub inwestor.
8. Przy niwelacji terenu doprowadzić do zachowania normatywnej głębokości dla sieci gazowych zgodnie z Rozporządzeniem Ministra Gospodarki z dnia 26 kwietnia 2016r. w sprawie warunków technicznych, jakim powinny odpowiadać sieci gazowe i ich usytuowanie.
9. Projekt Budowlany sieci gazowej uzgodnić branżowo w RDG Koszalin.
10. Przy projektowaniu nawierzchni w pasach drogowych należy zachować minimalną odległość pionową 0,80m od zewnętrznej powierzchni gazociągu do powierzchni jezdni.

Marek Wikierski
(094) 3484120

Wikierski

Z up. PREZYDENTA MIASTA

mgr Adam Jatyński
PRZEWODNICZĄCY

Polska Spółka Gazownictwa sp. z o.o., ul. M. Kasprzaka 25, 01-224 Warszawa

Oddział w Miejscowości, ul. Nazwa Ulicy 00/00, 00-000 Miejscowość

KRS 0000374001, Sąd Rejonowy dla m. st. Warszawy w Warszawie, XII Wydział Gospodarczy KRS

NIP 5252496411, REGON 142739519, Kapitał Zakładowy: 10 454 206 550 zł

www.psgaz.pl

Urząd Miejski
w Koszalinie



Gmina Miasto Koszalin
ul. Rynek Staromiejski 6-7
75-007 Koszalin

Koszalin, 28.08.2016

Załącznik do ZUDP – GK-I-6.6630.....2016.AJ

Warunki techniczne wykonania zblizenia i skrzyzowania rurociagów kablowych i linii swiatlowodowych Gminy Miasto Koszalin z projektowanymi sieciami.

1. Przy skrzyzowaniach i zblizeniach z infrastruktura telekomunikacyjna zachowac odleglosci wynikajace z polskich norm oraz norm branzyowych. Wszelkie zblizenia do istniejacej infrastruktury telekomunikacyjnej Gminy Miasto Koszalin mozliwe sa z zachowaniem minimalnej odleglosci pomiedzy najblizszymi brzegami elementow istniejacej infrastruktury teletechnicznej i projektowanych sieci wynoszacej 0,5m. Wszelkie zblizenia sieci na odleglosc ponizej 0,5m nalezy budowac w kategorii skrzyzowania.
2. Przed przystapieniem do prac zaleca sie lokalizacje rurociagów/linii swiatlowodowych Gminy w terenie, ktora nalezy przeprowadzic z wykorzystaniem map sytuacyjno-wysokosciowych, zawierajacych inwentaryzacje geodezyjna rurociagów kablowych i linii swiatlowodowych oraz wykonanie wykopow prubnych lub detekcje kabla lokalizacyjnego.
3. W punktach skrzyzowan z projektowana siecia nalezy stosowac rure ochronna dwudzielna typu Arot na istniejacym rurociagu/linii swiatlowodowej. Konce rury ochronnej powinny byc wyprowadzone do osi skrzyzowania, mierzac prostopadle do rurociagu kablowego/linii swiatlowodowej, na odleglosc co najmniej 1,5m.
4. Podczas wykonywania niwelacji terenu nalezy doprowadzic do zachowania normatywnej glębokosci dla rurociagów kablowych/linii swiatlowodowych Gminy. Podczas prowadzenia robót drogowych pokrywy studni kablowych lezace w calosci lub czesciowo w chodniku nalezy niwelowac do wysokosci chodnika.
5. Wszelkie prace odkrywkowe w bezposredniej bliskosci rurociagów kablowych/linii swiatlowodowych Gminy Miasto Koszalin (odleglosc ponizej 0,5m), nalezy wykonywac ręcznie, bez uzycia sprzetu mechanicznego z zachowaniem szczegolnej ostrozności. Przed zasypaniem skrzyzowan projektowanej infrastruktury z rurociagami kablowymi/liniami swiatlowodowymi Gminy zglosic celem sprawdzenia poprawnosci wykonania prac.
6. Wszelkie prace w sasiedztwie rurociagów kablowych/linii swiatlowodowych nalezy zglosic minimum 7 dni roboczych przed ich planowanym rozpoczeciem do Wydzialu Informatyki Urzedu Miejskiego w Koszalinie pisemnie, faxem lub droga elektroniczna (e-mail: sieci@um.koszalin.pl, fax. 94 348 88 98) podajac lokalizacje, date rozpoczecia i zakonczenia robót, dane osoby kierujacej pracami oraz Jej numer telefonu komorkowego.
7. Wszelkie odsloniete w trakcie prowadzenia prac elementy infrastruktury telekomunikacyjnej nalezy zabezpieczyc i oznakowac taśmą z napisem „Uwaga! Kabel swiatlowodowy”. Po zakonczeniu prac pozostawic w ziemi w stanie nienaruszonym.
8. Inwestor ponosi odpowiedzialnosc materialna wynikajaca z Kodeksu Cywilnego za spowodowanie uszkodzen infrastruktury telekomunikacyjnej Gminy Miasto Koszalin w czasie wykonywania robót oraz za szkody powstale na wskutek prowadzonych prac.

Uzgodnienie jest wzne do momentu wygaśnięcia opinii Zespołu ds. Koordynacji Usytuowania Projektowanych Sieci i Uzbrojenia Terenu „ZUDP”.

Z up. PREZYDENTA MIASTA


mgr Adam Jalyński
PRZEWODNICZĄCY

Urząd Miejski

75-007 Koszalin
Rynek Staromiejski 6-7
Tel.: (+48) 94 348 86 00
Fax: (+48) 94 348 86 25
www.koszalin.pl

Kierownik Referatu
Informatycznej Obsługi Miasta
mgr inż. Rafał Batek
na spotkaniu w siedzibie Urzedu Miejskiego w Koszalinie,
ul. Adama Mickiego 6-7
tel. 94 348 88 98, 94 348 86 51
znak sprawy: GK - 6630.301.2016.18

Z up. Prezydenta Miasta Koszalin
mgr Adam Jalyński
GŁÓWNY SPECJALISTA

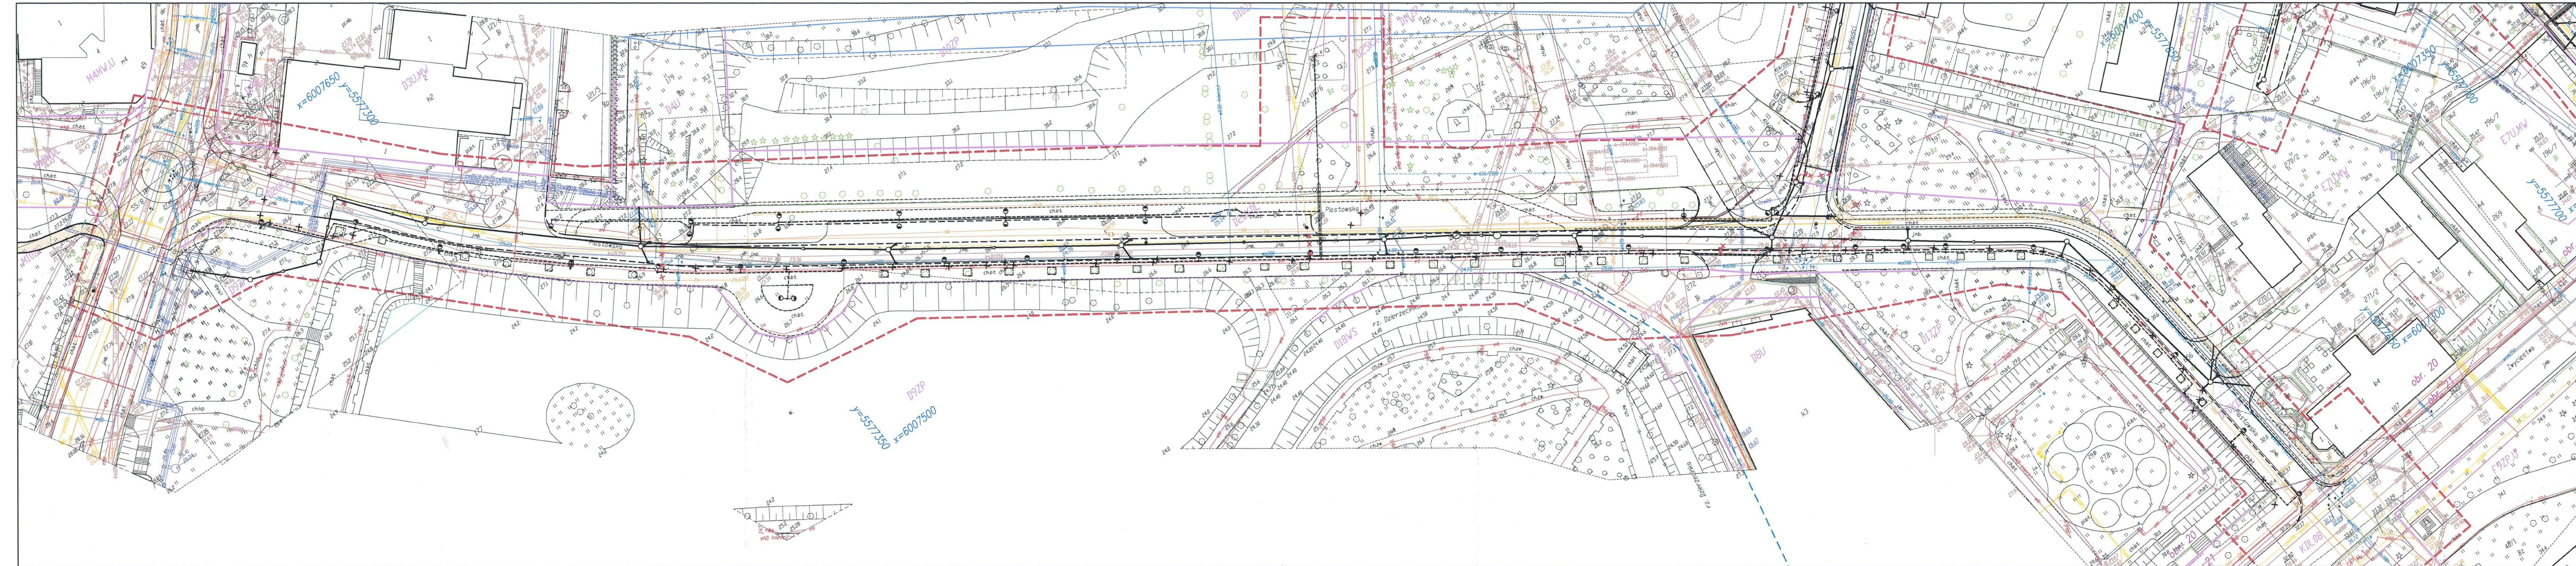

Mapa do celów projektowych		SKALA: 1:500	
OBJEKT: PIASTOWSKA ul. Piastowska 2001, m. Koszalin ul. Piastowska 2001, m. Koszalin m. Koszalin, obręb 20, dz. 656 powierzchnia: 1000 m ² Wzrost: 2000 Wzrost: 2000 Wzrost: 2000		"WIKAR" Karlina Wilczek 75-333 KOSZALIN - ul. Emilii Gierczak 4a/7 NIP: 253-019-52-60 email: wikar.koszalin@poczta.fm tel. 604-671-134	
Kierownik robót: Paweł Wilczek nr. upr. 20768		Wykonano w ramach robót gospodarczych: GK+3.6640.2.696.2015.AB	
Mapę do celów projektowych sporządzono przy wykorzystaniu: 1. mapy zasadniczej w skali 1:500, daty: 5.217.30.14.14, 5.217.30.14.2.3, 5.217.30.14.3.2, 5.217.30.14.4.1		W zakresie opracowania znajdują się punkty osnowy geodezyjnej nr: 1677, 1205, 1206, 1800, 1134RP, 1135RP, 1248RP	
2. danych branżowych z planu urządzenia podziemnego 3. planu urządzeń wodociągów i kanalizacji 4. planu urządzeń wodociągów i kanalizacji 5. planu urządzeń wodociągów i kanalizacji		podlegające ochronie na podstawie art. 15, ust. 1 pkt 1 ustawy PRAWA geodezyjne i kartograficzne	
Metoda sporządzenia mapy: mapa numeryczna		Identyfikator:	
Na mapie do celów projektowych wykonano wytyczenie osnowy geodezyjnej przez ZUP przy wykorzystaniu danych z planu urządzenia podziemnego		Granice i nr działek ewidencyjne według danych MCDOR w Koszalinie z dnia 28.07.2015r. Dane dotyczące granic są zgodne z danymi z planu urządzenia podziemnego	
Informacje dotyczące typu nośnika oraz zawartości nośnika z danymi cyfrowymi: 1. typ nośnika: CD, DVD, itp.: mapa Piastowska.dwg		Wielkość: 0,8 MB Data utworzenia: 08.07.2015r.	
Informacje dodatkowe: 1. Zawartość: 2. Rodzaj zadania: 3. Data wykonania: 4. Nazwa wykonawcy: 5. Nazwa inwestora: 6. Nazwa odbiorcy: 7. Nazwa nadawcy: 8. Nazwa odbiorcy: 9. Nazwa nadawcy: 10. Nazwa odbiorcy:		Rejestracja: URZĄD MIEJSKI 75-007 KOSZALIN Rynek Starymiejski 6-7 WYDZIAŁ GOSPODARSTWA I KULTURY	
Uzgodnienie podziemnego opracowania na podstawie: 1. danych branżowych z planu urządzenia podziemnego 2. danych branżowych z planu urządzenia podziemnego 3. danych branżowych z planu urządzenia podziemnego 4. danych branżowych z planu urządzenia podziemnego 5. danych branżowych z planu urządzenia podziemnego 6. danych branżowych z planu urządzenia podziemnego 7. danych branżowych z planu urządzenia podziemnego 8. danych branżowych z planu urządzenia podziemnego 9. danych branżowych z planu urządzenia podziemnego 10. danych branżowych z planu urządzenia podziemnego		Dokumentacja była przedmiotem narady koordynacyjnej na spotkaniu w siedzibie Urzędu Miejskiego w Koszalinie, ul. Adama Mickiewicza 26 w dniu: 20.07.2016r. Zap. Prezydenta Miasta Koszalin: GŁÓWNY SPECJALISTA podpis: przewodniczącego Rady Miejskiej	
Plan zagospodarowania: cz. 1 - Uchwała Nr XXXI/143/2009 Rady Miejskiej w Koszalinie z dnia 25 czerwca 2009 r. cz. 2 - Uchwała Nr XXXI/143/2009 Rady Miejskiej w Koszalinie z dnia 28 maja 2009 r.		Kierownik robót:	

Legenda:


- PROJEKTOWANA KANALIZACJA DESZCZOWA Z RUR BET. KL. C DN300x55
- PROJEKTOWANA KANALIZACJA DESZCZOWA Z RUR BET. Z USZCZELKĄ ZINTEGROWANĄ KL. C DN300-400x70, DN500x75
- PROJEKTOWANY WPUSC ULCZYNY Z KRATĄ UCHYLNĄ DN500 Z OSADNIKIEM
- PROJEKTOWANY WPUSC ULCZYNY TYP KRAWĘŻNIKOWO-JEZDNIOWY DN500 Z OSADNIKIEM
- PROJEKTOWANA STUDNIA REWIZYJNA WŁAZOWA KANALIZACJI DESZCZOWEJ BET. DN1200
- PROJEKTOWANA STUDNIA REWIZYJNA NIEWŁAZOWA KANALIZACJI DESZCZOWEJ PVC DN400
- ISTNIEJĄCA STUDNIA REWIZYJNA KANALIZACJI DESZCZOWEJ
- RURA SPUSZCOWA PRZY BUDYNKU - NA PRZYKANALIKU PRZED POŁĄCZENIEM Z RURĄ SPUSZCOWĄ ZAINSTALOWAĆ REWIZJĘ (rurę PVC 160/160 z rurą Ø160 zakończoną na poziomie terenu własnym żelbetonem)
- ISTNIEJĄCY WPUSC DESZCZOWY DO LIKWIDACJI, PRZYKANALIK TRWAŁE ODCIĄC OD UKŁADU KANALIZACYJNEGO I ZAMULIC POPRZECZ WPROWADZENIEM PIASKU STABILIZOWANEGO BETONEM

rura osłonowa dla instalacji telekomunikacyjnej
obrzeża betonowe 8 x 30 na ławie betonowej
krawężnik granitowy płomieniowany najazdowy 15 x 22 na ławie bet. z oporem
krawężnik granitowy płomieniowany 15 x 30 na ławie betonowej z oporem

projektowany szip oświetleniowy
projektowany kabel oświetleniowy

UWAGA:
Na wszystkich kablach elektroenergetycznych oraz telekomunikacyjnych należy umieścić rury ochronne dwudzielne pod jezdnią oraz szajdami

Droga Projektowa Krajozn. Orzełowski 75-430 Koszalin, ul. Bystrzycka 18/8 tel. 510-133-211		Rys. nr 1.1 sierpień 2016	skala 1:500
Investor	Gmina Miasto Koszalin, Zarząd Dróg Miejskich w Koszalinie ul. Polczyńska 24, 75-815 Koszalin		
Nazwa zadania	Przebudowa i rozbudowa ulicy Piastowskiej, Bartosza Głowackiego oraz Jedności w Koszalinie.		
Nazwa rysownika	Projekt zagospodarowania terenu		
Projektował spec. drogowy:	mgr inż. Krzysztof Orzechowski ZAP/0058/POD/10		
Projektował spec. sanitarny:	mgr inż. Grzegorz Daraszkiewicz ZAP/0186/PWOS/08		
Projektowała spec. elektryczna:	mgr inż. Ann Nagórka APNB/8300/126/78		

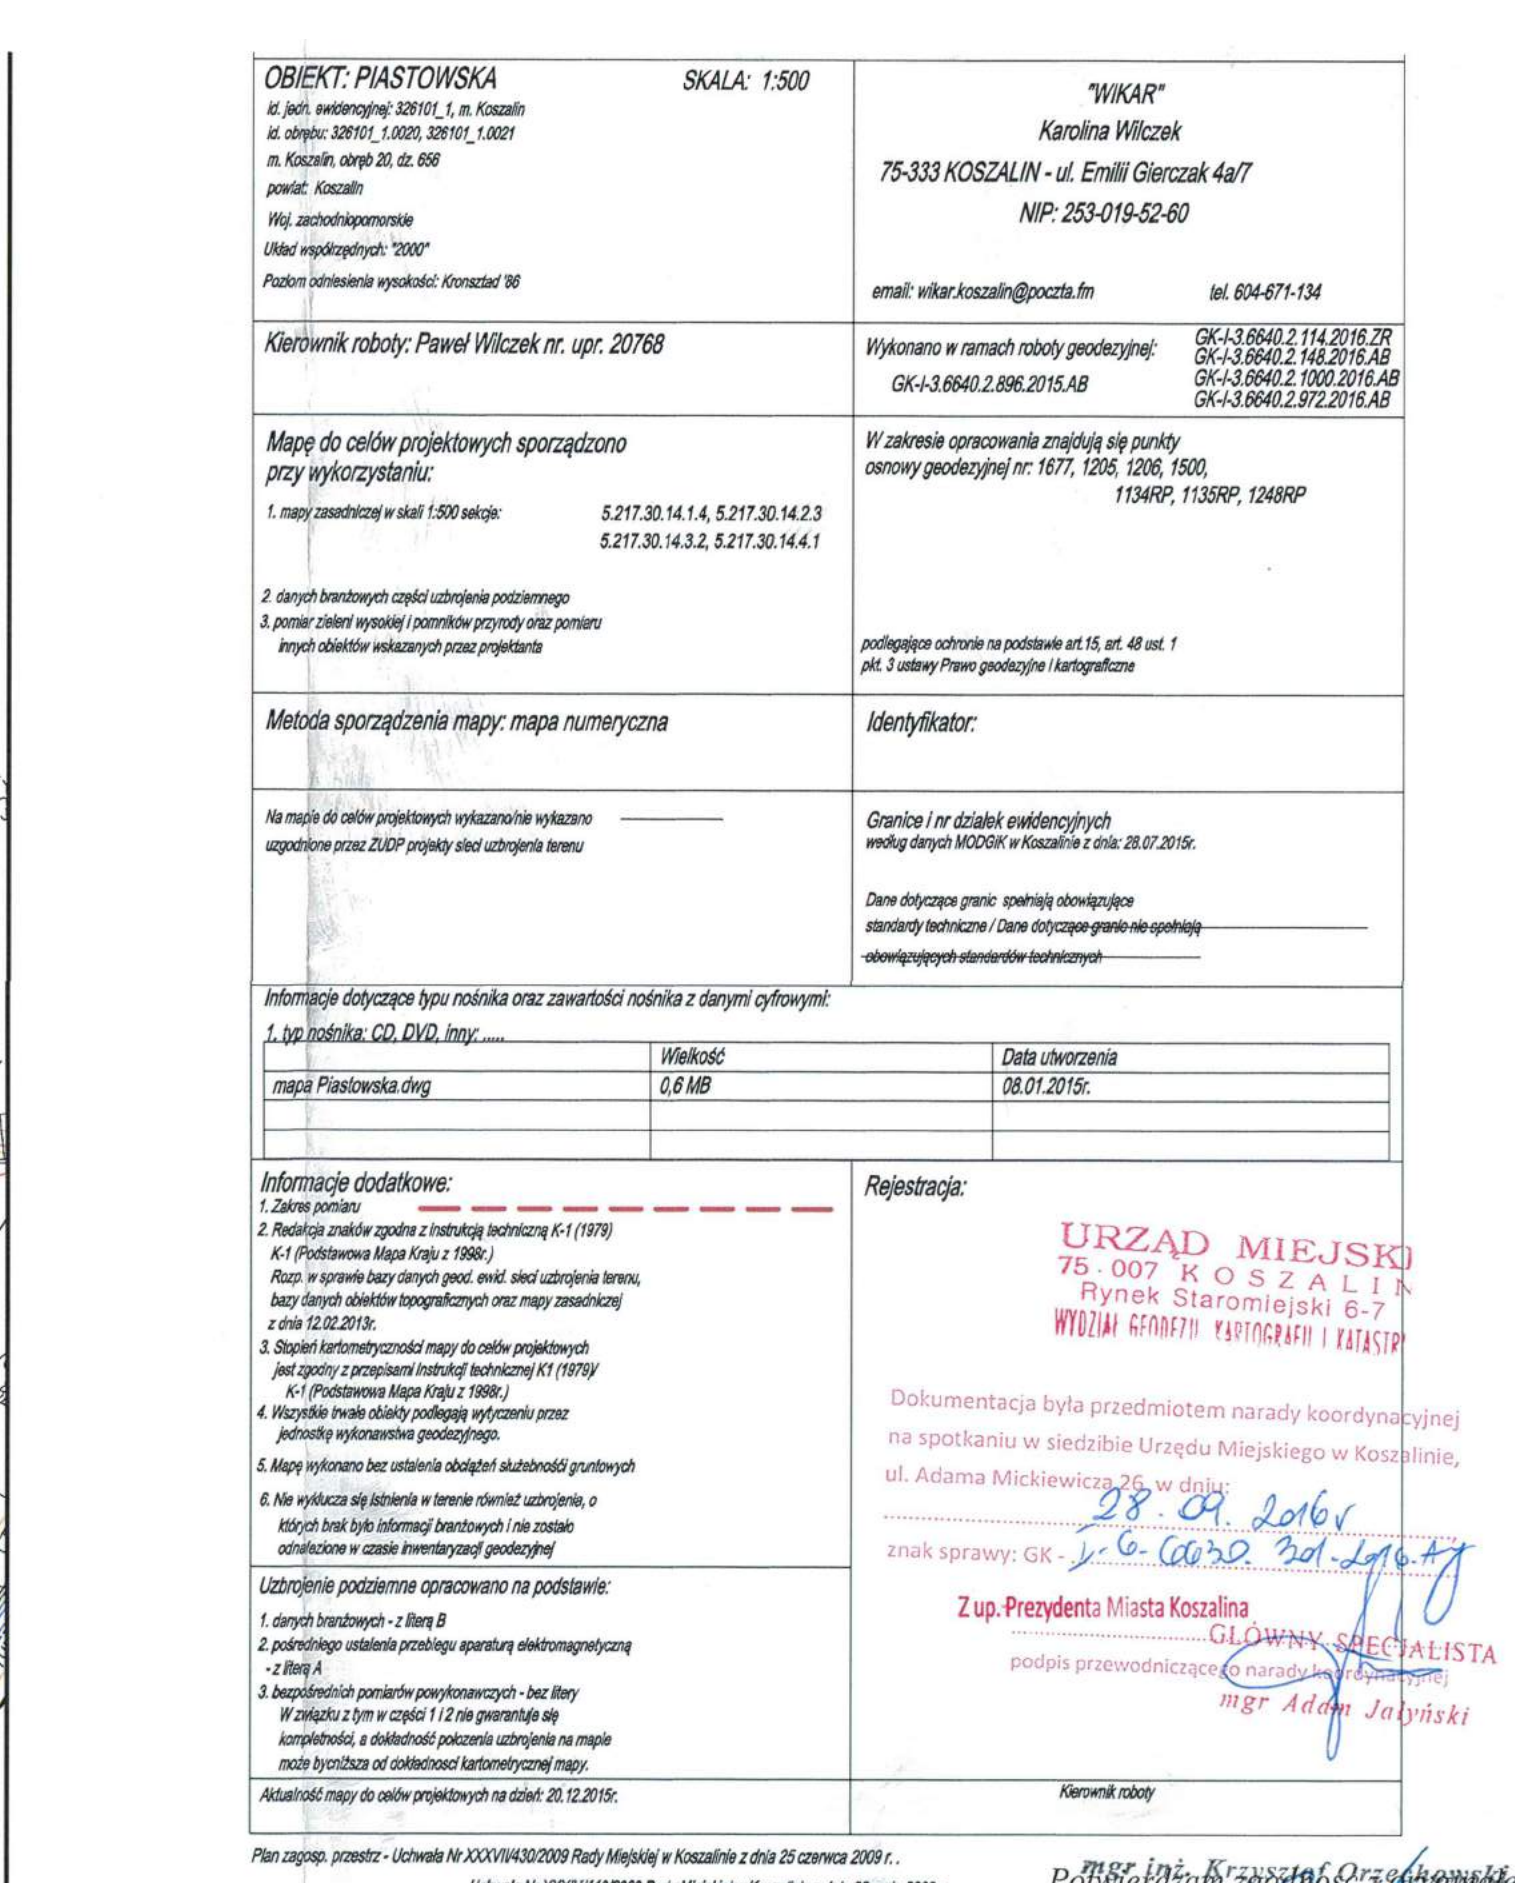


NA ODCINKU A-B oraz C-D ist. sieć ciepłowniczą nieczynną należy zdemonstrować oraz zamurować ścianki wraz z wykonaniem izolacji przeciwwilgociowej.

- METODA WTKOWANIA: WTKOP OTWARTY
- UWAGA
- Na wszystkich kablach elektroenergetycznych oraz telekomunikacyjnych należy umieścić rury ochronne dwudzielne pod jedną iłą oraz zjazdami
- UWAGA
- Projektowane kable oświetleniowe posadowić min. 30cm nad lub pod płaszczyzn rury CO po uprzednim ustaleniu rzędnych posadowienia sieci CO w trakcie budowy.

<i>Drógowa Pracownia Projektowa</i> <i>Krzysztof Orzechowski</i> 75-400 Kozłowiec ul. Dąbrego 188 tel. 510-126217		Rok: m. 1.2 składe 1:500
Investor	Gmina Miasto Koszalin, Zarząd Drog Miejskich w Koszalinie ul. Polczyńska 24, 75-815 Koszalin	
Nazwa zadania	Przebudowa i rozbudowa ulicy Piastowskiej, Boroszka Głównackiego oraz Jedności w Koszalinie.	
Nazwa rysunku	Projekt zagospodarowania terenu	
Projektował spec. drogowa:	<i>mgr inż. Krzysztof Orzechowski</i> ZAP/0038/P.OCD/10	
Projektował spec. sanitarna:	<i>mgr inż. Grzegorz Durawski</i> ZAP/0186/PWCS/08	
Projektowała spec. elektryczna:	<i>mgr inż. Am Nagłowska</i> APR/0306/Am/2678	

III.

Projekt zagospodarowania terenu

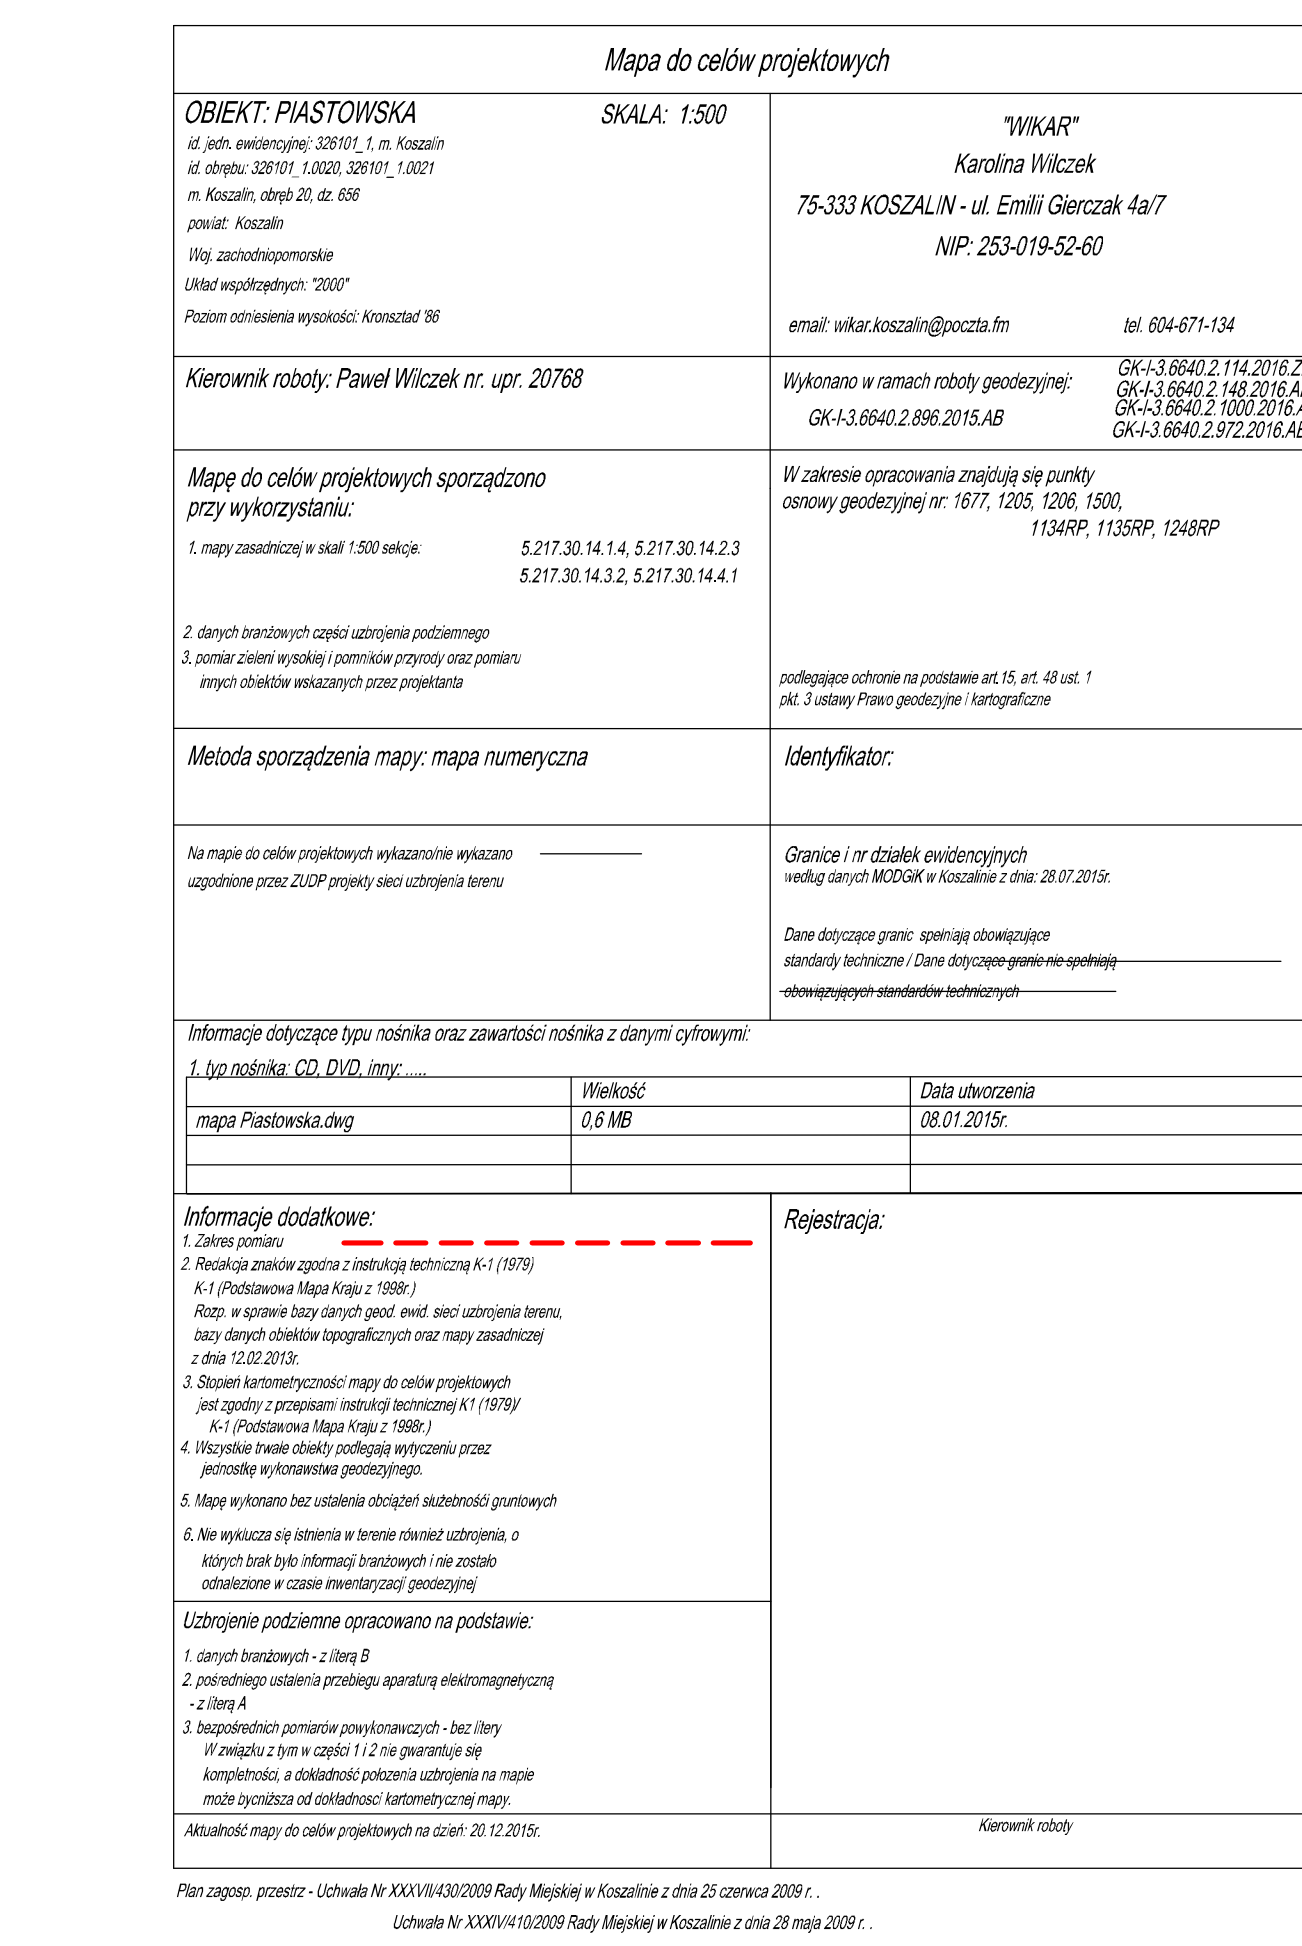[illegible]

- | | |
|---|---|
|  | oś jezdni |
|  | obrzeźa betonu 8 x 30 na ławie betonowej |
|  | trawnik/gruntytopy płomienionys najczurowszy 15 x 22 na ławie bet. z oporem |
|  | trawnik/gruntytopy płomienionys 15 x 30 na ławie betonowej z oporem |
|  | jezdnie - kostka kamienia (z przetłoczenia) układana w kształt "łuku rymskiego" |
|  | droga rowerowa- nawierzchnia bitumiczna kolor czerwony |
|  | jezdnie- ułożenie rzeźu - wyściełanie nawierzchni kostka kamienia układana w kształt "łuku rymskiego" |
|  | chodniki - kostka betonowa gr. 8cm/ płyty betonowe chodnikowe |
|  | |
|  | zjazdy/ drogi wewnętrzne/ miejsca postojowe - kostka betonowa gr. 8cm |
|  | zatkan autobusowa- kostka kamienia |
|  | zatkan postojowa- kostka betonowa gr. 8cm |
|  | jezdnie - nawierzchnia bitumiczna |
|  | istniejąca oraz projektowana zielen- trawnik |

UWAGA
Na wszystkich kablach elektroenergetycznych oraz telekomunikacyjnych należy
umieścić rury ochronne dwudzielne pod jezdnią oraz zjazdami

NA ODCINKU A-B oraz C-D ist. sieć ciepłowniczą nieczynną należy zdemonstrować oraz zamurować ścianki wraz z wykonaniem izolacji przeciwwilgociowej.

<i>Drógowa Pracownia Projektowa</i> <i>KryszczyŃ Oszelecko</i> <i>75-430 Koszalin, ul. Bytowska 168</i> <i>tel. 510-134-211</i>		Rys. nr 1.2 sierpień 2016	skala 1:500
Investor Gmina Miasto Koszalin, Zarząd Dróg Miejskich w Koszalinie st. Polczyńska 24, 75-815 Koszalin	Przebudowa i rozbudowa ulicy Piastowskiej, Baroŝka Głowiackiego oraz Jedności w Koszalinie.		
Nazwa zadania Nazwa rysunku	Projekt zagospodarowania terenu		
Projektował spec. drogową:	<i>mgr inż. Krzysztof Oszelecko</i> <i>ZAP/0038/POOD/10</i>		
Sprawdził spec. drogową:	<i>mgr inż. Anna Siatk</i> <i>ZAP/0197/PWB/D/15</i>		
Projektował spec. sanitarnej:	<i>mgr inż. Grzegorz Durawickiewicz</i> <i>ZAP/0186/PWOS/08</i>		
Sprawdził spec. sanitarnej:	<i>mgr inż. Monika Machniewicz</i> <i>ZAP/0103/PWOS/12</i>		
Opracował spec. sanitarnej:	<i>inż. Marianna KosiŃkiewicz</i>		
Projektowała spec. elektryczną:	<i>mgr inż. Ann Nagórka</i> <i>APN/B.83001/2678</i>		
Sprawdziła spec. elektryczną:	<i>mgr inż. Grazyna Kallita</i> <i>APN/B.83001/2379</i>		