


Skala 1:100:500
Legenda:
 — Teren (stan istniejący)
 — Niweleta
 □ Wpust uliczny

Obiekt:
UZBROJENIE TERENU INWESTYCYJNEGO W OBRĘBIE ULIC SZCZECIŃSKA - LECHICKA W KOSZALINIE

P.P. 26,00 m npm

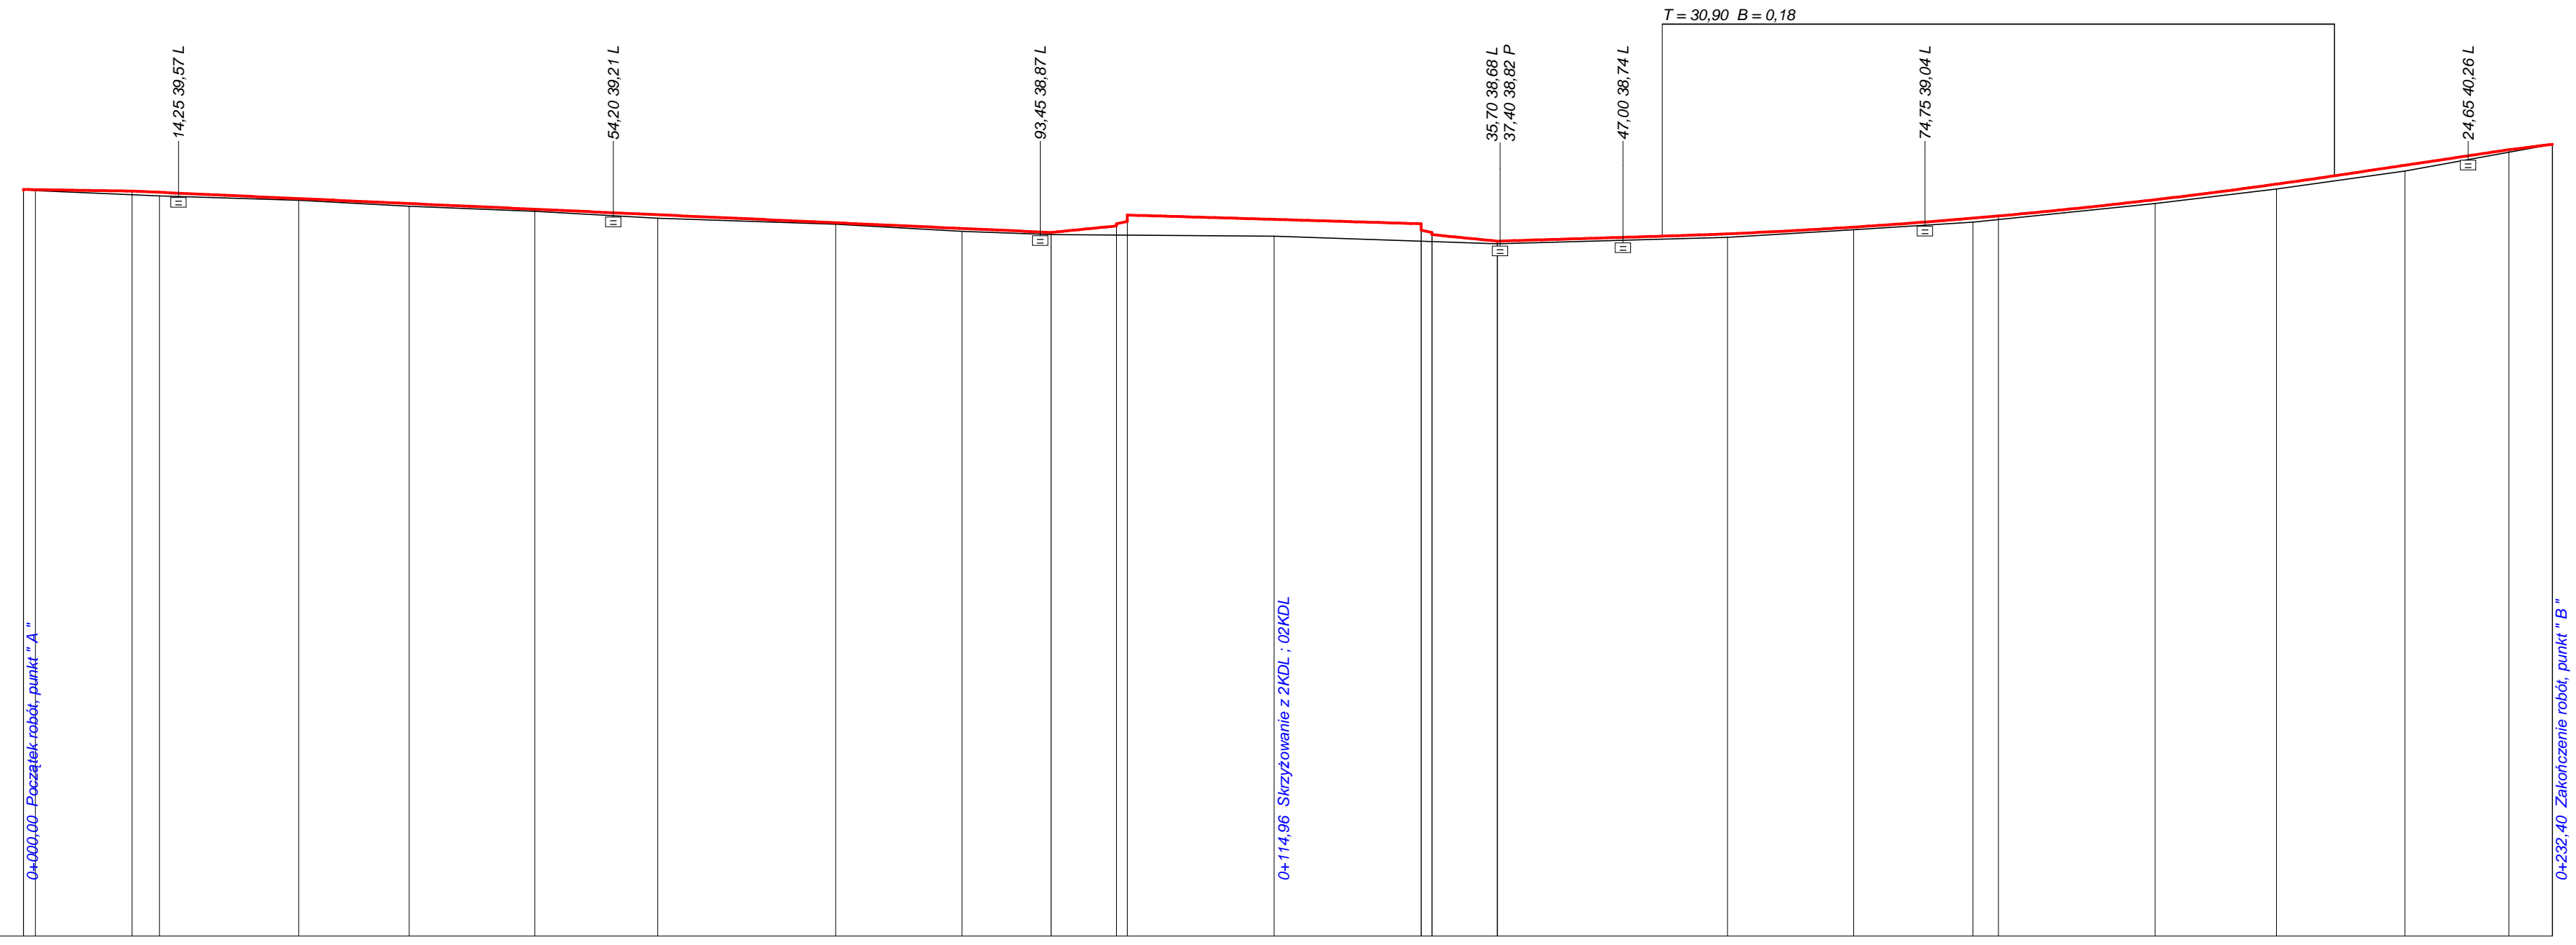

RODZAJ NAWIERZCHNI																															
RÓŻNICE RZĘDNYCH (Zn-Zt)	+0,00	+0,02		+0,07	+0,07		+0,03	+0,05	+0,04	+0,07		+0,03	+0,05	+0,04	+0,04	+0,05	+0,06	+0,07	+0,05	+0,07	+0,07	+0,09	+0,09	+0,10	+0,04	+0,00					
RZĘDNE NIWELETY (Zn)	39,72	39,72		39,69	39,67		39,55	39,46	39,36	39,26		39,11	39,00	38,93	39,05	38,98	38,86	38,91	38,86	38,84	38,91	39,19	39,23	39,53	39,82	39,97	40,16	40,45	40,55		
SPADKI I ŁUKI PIONOWE	-0,003 10,00		-0,009 84,45		0,02 6,00		-0,0059 27,00		-0,02 6,00		0,0061 15,15		R=2600		0,0299 16,01		0,025 4,00														
RZĘDNE TERENU (Zt)	39,72	39,70		39,62	39,60		39,52	39,41	39,32	39,19		39,08	39,95	38,89	38,88	38,88	38,86	38,77	38,76	38,72	38,81	38,84	39,12	39,17	39,46	39,73	39,88	40,06	40,41	40,55	
PROSTE I ŁUKI POZIOME Kąty γ (grady) Początki i końce krzywych prześciowych oraz łuków (odległość rzędna)																															
ODLEGŁOŚCI (Y)	0,00	1,10		10,00	12,50		25,30	35,45	47,00	58,30		74,65	86,25	94,45	0,45	1,45	14,95	28,45	29,45	35,45	50,60	56,60	68,20	79,15	81,50	95,90	7,05	12,39	18,85	28,40	32,40
PIKIETAŻ	<div style="display: flex; justify-content: space-between;"> ● 0+000 ● 0+100 ● 0+200 </div>																														

Wykonawca	Usługi Inwestycyjne "KNITTER" - inż. Grzegorz Knitter, 76-004 Sianów, Karmieszewice 45 b		
Inwestor	Gmina Miasto Koszalin, ul. Rynek Staromiejski 6, 75-007 Koszalin		
Obiekt	UZBROJENIE TERENU INWESTYCYJNEGO W OBRĘBIE ULIC SZCZECIŃSKA - LECHICKA W KOSZALINIE		
Nazwa rysunku	Profil podłużny nawierzchni -- 03KDKZ (Wolynska I)		
Opracował	Rysunek nr 2/1		
Projektował	inż. Grzegorz Knitter		Załączników
Sprawdził	inż. Bogdan Misiura		Skala 1:100:500
			Data 12.2015 r.