


Skala 1:100:500
Legenda:
 Teren (stan istniejący)
 Niweleta
 Ekstremum łuku pionowego
 Wpust uliczny

Obiekt:
 UZBROJENIE TERENU INWESTYCYJNEGO W OBRĘBIE ULIC SZCZECIŃSKA - LECHICKA W KOSZALINIE

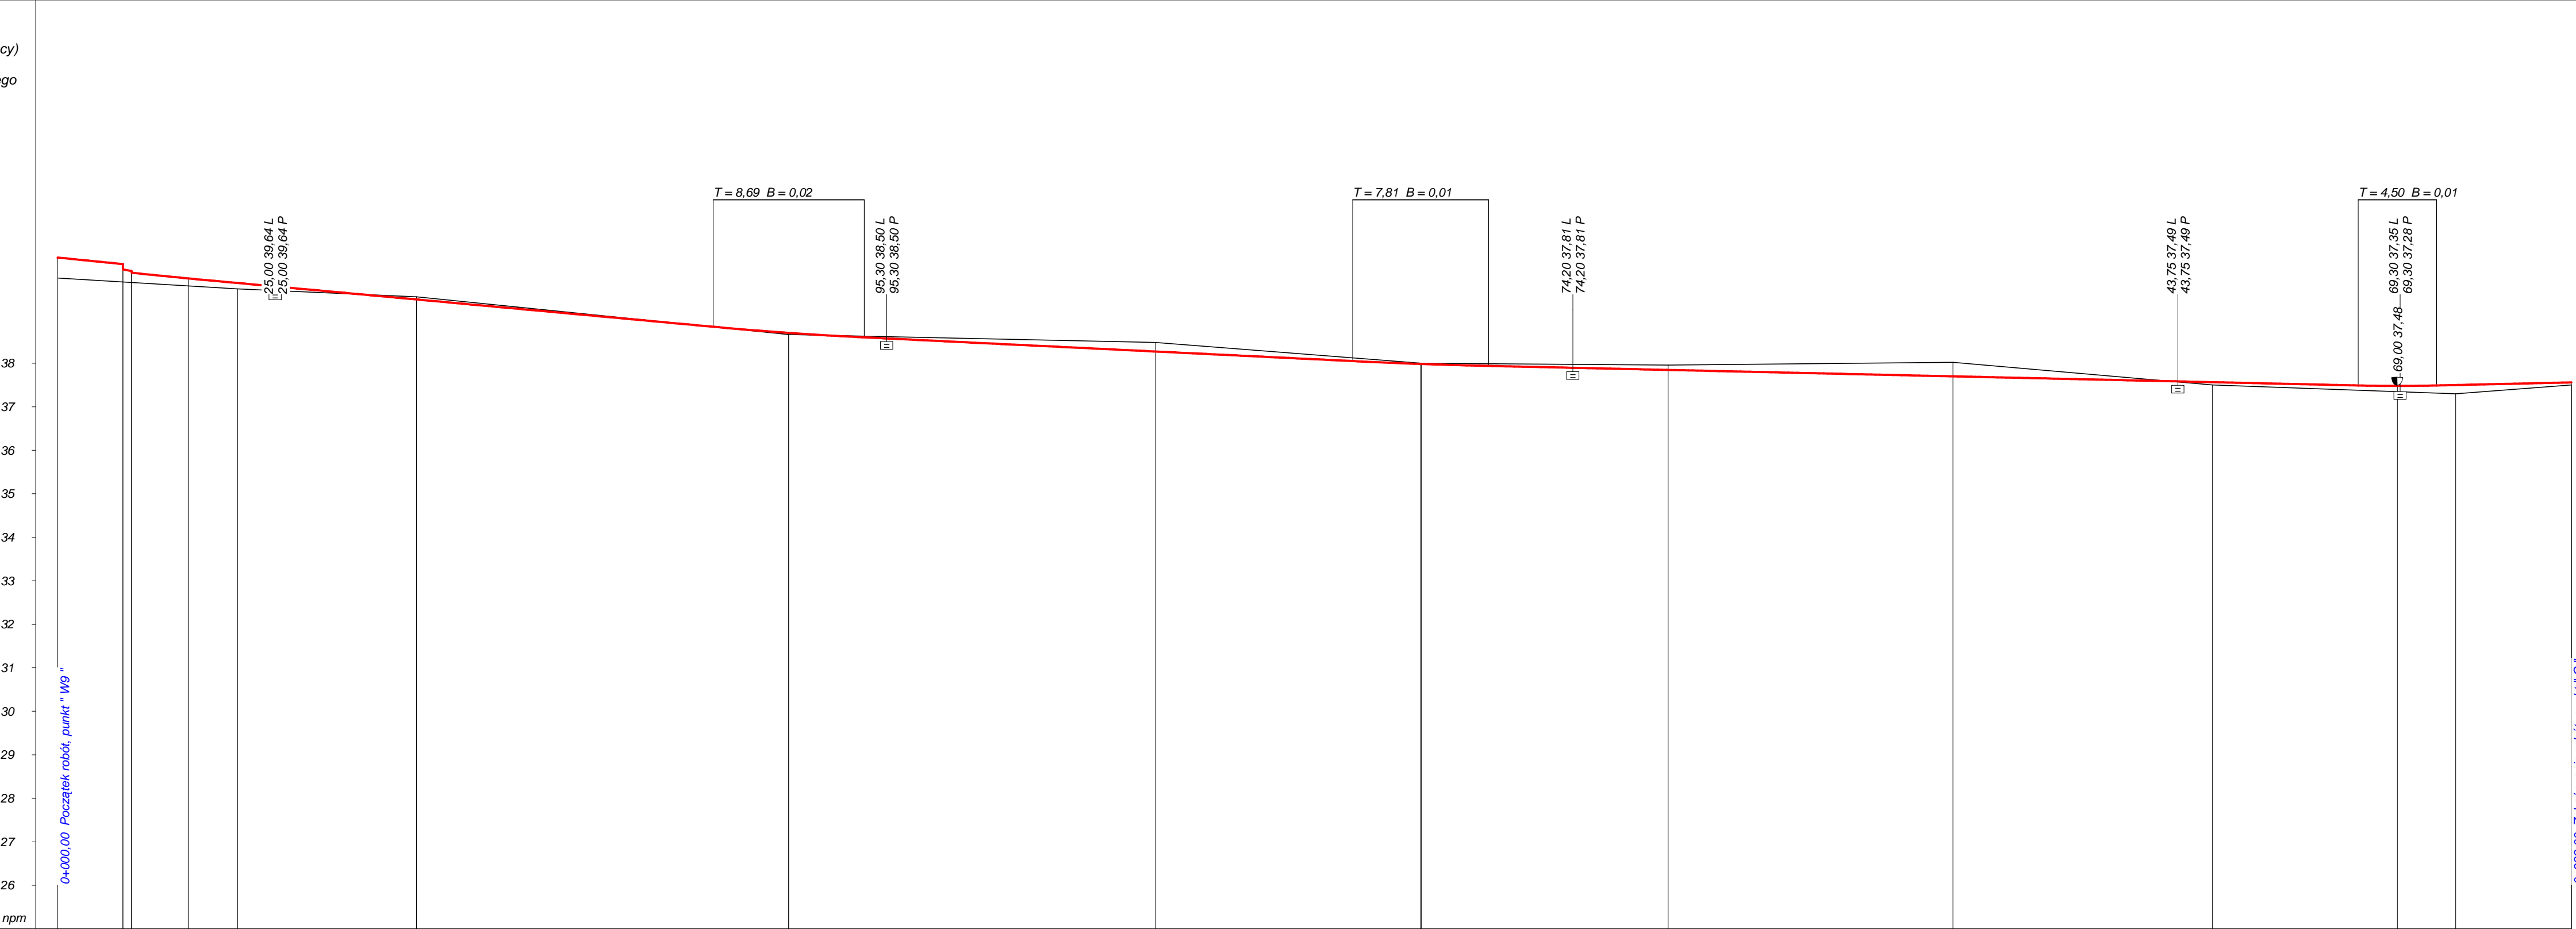

RODZAJ NAWIERZCHNI																						
RÓŻNICE RZĘDNYCH (Zn-Zt)	+0,47	-0,12	-0,02	+0,17	+0,14	-0,06	+0,00	+0,04	-0,03	-0,21	-0,07	-0,02	-0,05	-0,11	-0,32	+0,07	+0,11	+0,13	+0,17	+0,20	+0,06	
RZĘDNE NIWELETY (Zn)	40,43	40,28	40,26	39,95	39,85	39,47	38,84	38,70	38,60	38,27	38,05	37,99	37,94	37,85	37,70	37,57	37,49	37,48	37,49	37,50	37,56	
SPADKI I ŁUKI PIONOWE	-0,02 7,50	-0,02 6,50				-0,0184 60,36				-0,0097 56,15					-0,0045 99,99						0,0045 15,50	
RZĘDNE TERENU (Zt)	39,96	39,87	39,86	39,78	39,71	39,53	38,84	38,66	38,62	38,48	38,12	38,00	37,99	37,96	38,02	37,50	37,38	37,35	37,32	37,30	37,50	
PROSTE I ŁUKI POZIOME Kąty γ (grady) Początki i końce krzywych przejściowych oraz łuków (odległość rzędna)	P= 15,00 $\gamma = -3,64$ W10 P= 274,00																					
ODLEGŁOŚCI (Y)	0,00	7,50	6,50	15,00	20,70	41,25	75,36	84,05	92,74	26,20	48,89	56,70	64,51	85,15	17,90	47,75	64,50	69,00	73,50	75,70	89,00	
PIKIETAŻ	0+000									0+100					0+200							

Wykonawca	Usługi Inwestycyjne "KNITTER" - inż. Grzegorz Knitter, 76-004 Starów, Kamieszewice 45 b	
Inwestor	Gmina Miasto Koszalin, ul. Rynek Staromiejski 6, 75-007 Koszalin	
Obiekt	UZBROJENIE TERENU INWESTYCYJNEGO W OBRĘBIE ULIC SZCZECIŃSKA - LECHICKA W KOSZALINIE	
Nazwa rysunku	Profil podłużny nawierzchni - 010KDD	
Opracował	inż. Grzegorz Knitter	
Projektował	inż. Bogdan Misiura	
Sprawił		
Załączników	Rysunek nr 2/3	
Skala 1:100:500		
Data 12.2015 r.		