


Skala 1:100:500
Legenda:
 Teren (stan istniejący)
 Niveleta
 Ekstremum łuku pionowego
 Wpust uliczny

Obiekt:
UZBROJENIE TERENU INWESTYCYJNEGO W OBRĘBIE ULIC SZCZecińska - LEChICKA W KOSZALINIE

P.P. 25,00 m npm

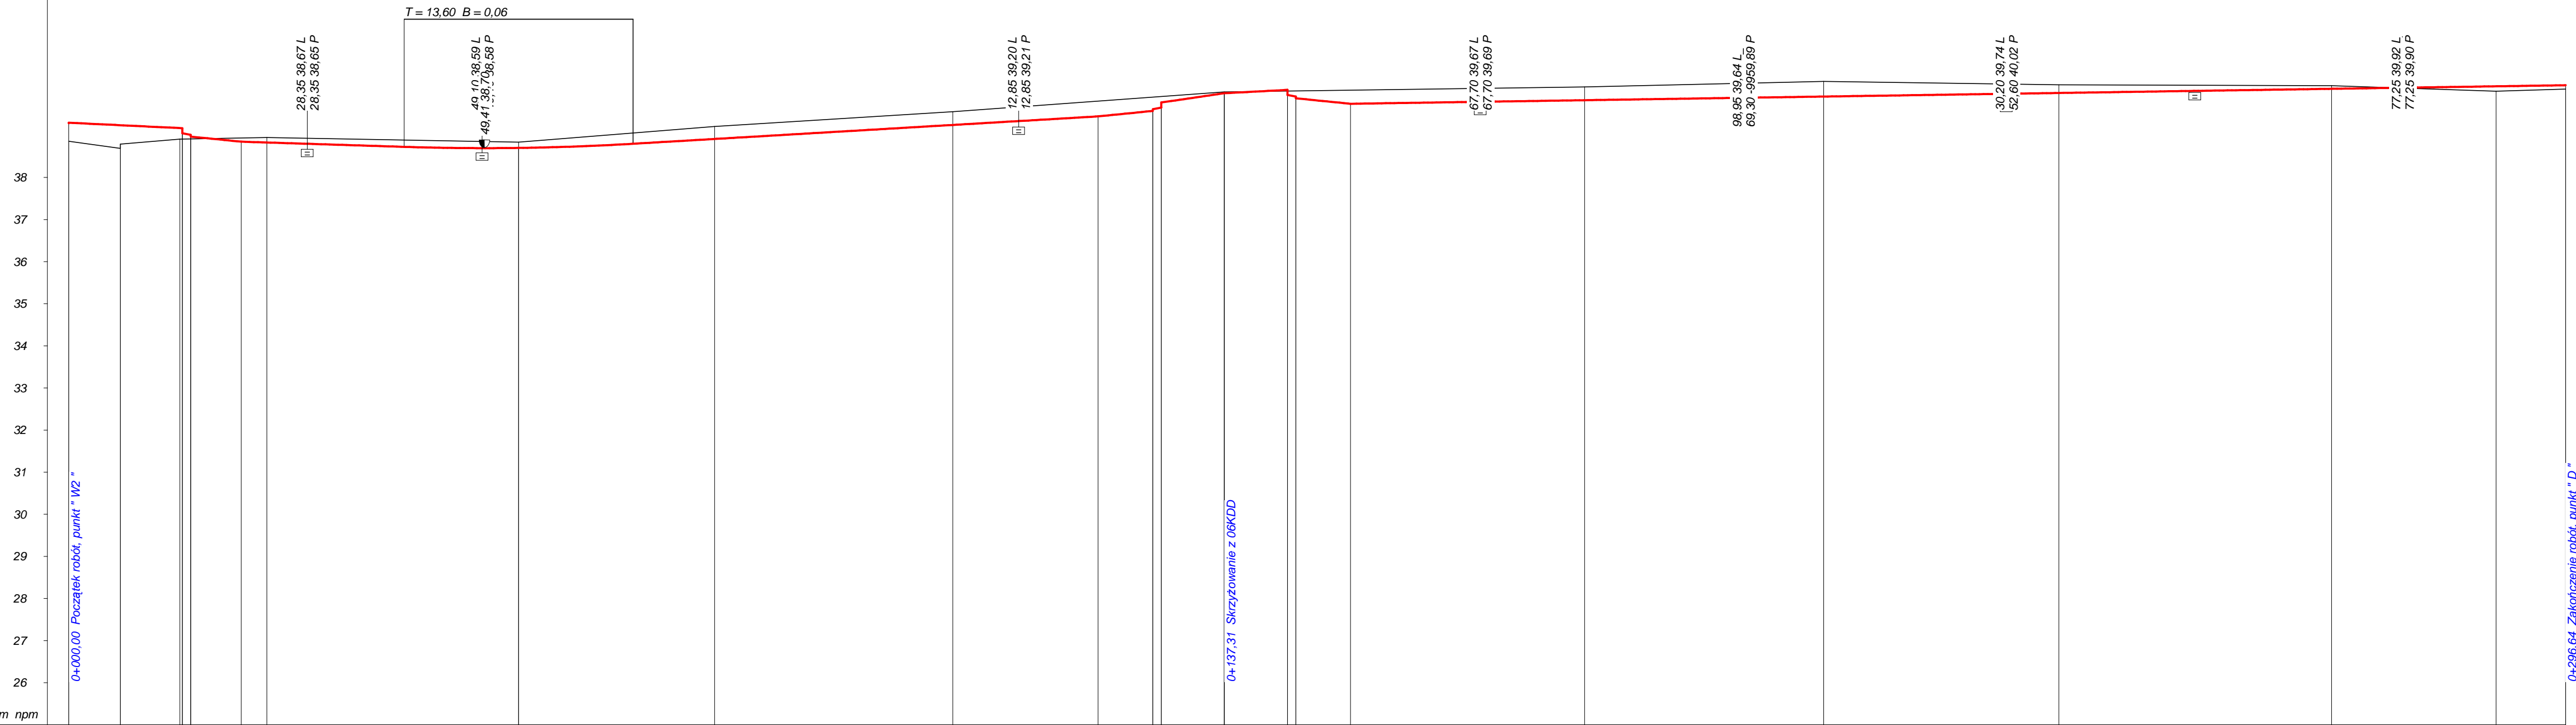

RODZAJ NAWIERZCHNI																						
RÓŻNICE RZĘDNYCH (Zn-Zt)	+0,44	+0,55	+0,45	-0,12	-0,06	-0,09	-0,12	-0,16	-0,14	-0,26	-0,30	-0,31	-0,36	+0,04	+0,04	-0,03	-0,12	-0,32	-0,36	-0,19	+0,11	+0,09
RZĘDNE NIWELETY (Zn)	39,30	39,24	39,24	39,17	39,06	38,85	38,83	38,73	38,70	38,80	38,91	39,25	39,45	39,58	39,68	40,00	40,08	39,75	39,92	40,01	40,16	40,19
SPADKI I ŁUKI PIONOWE	-0,0096	-0,0096	-0,02	-0,02	-0,0064	-0,0064	R= 1500	0,0118	0,0118	0,02	0,0293	0,0107	-0,02	0,02	0,0293	0,0107	-0,02	0,02	0,003	0,003	40,01	40,19
RZĘDNE TERENU (Zt)	38,86	38,69	38,79	38,91	38,92	38,94	38,95	38,89	38,84	39,06	39,21	39,56	39,81	39,91	39,92	40,03	40,05	40,07	40,15	40,28	40,20	40,18
PROSTE I ŁUKI POZIOME	P= 102,46 R= 50,00 t= 20,99 N= 1,17 γ= -26,72 W11 P= 13,86 P= 10,41 R= 28,00 t= 23,23 N= 1,38 γ= -29,58 W12 P= 28,00 P= 28,00 R= 50,00 t= 31,23 N= 2,54 γ= -39,77 W13 P= 66,46 P= 66,46 N= 2,54 γ= -39,77 W14																					
ODLEGŁOŚCI (Y)	0,00	6,15	13,50	14,50	20,50	23,55	39,85	53,45	67,05	76,75	80,10	80,10	80,10	80,10	80,10	80,10	80,10	80,10	80,10	80,10	80,10	80,10
PIKIETAŻ	0+000										0+100								0+200			

Wykonawca	Usługi Inwestycyjne "KNITTER" - inż. Grzegorz Knitter, 76-004 Sianów, Kamieszewice 45 b	
Inwestor	Gmina Miasto Koszalin, ul. Rynek Staromiejski 6, 75-007 Koszalin	
Obiekt	UZBROJENIE TERENU INWESTYCYJNEGO W OBRĘBIE ULIC SZCZecińska - LEChICKA W KOSZALINIE	
Nazwa rysunku	Profil podłużny nawierzchni -- 02KDL	
Opracował	Rysunek nr 2/4	
Projektował	inż. Grzegorz Knitter	
Sprawił	inż. Bogdan Misiura	
Załączników	ZAP/0094/POOD/04	
Skala 1:100:500	ZAP/0054/POOD/04	
Data 12.2015 r.		