


Skala 1:100:500
Legenda:
 — Teren (stan istniejący)
 — Niweleta
 ▬ Ekstremum łuku pionowego
 □ Wpust uliczny

Obiekt:
UZBROJENIE TERENU INWESTYCYJNEGO W OBRĘBIE ULIC SZCZECIŃSKA - LECHICKA W KOSZALINIE

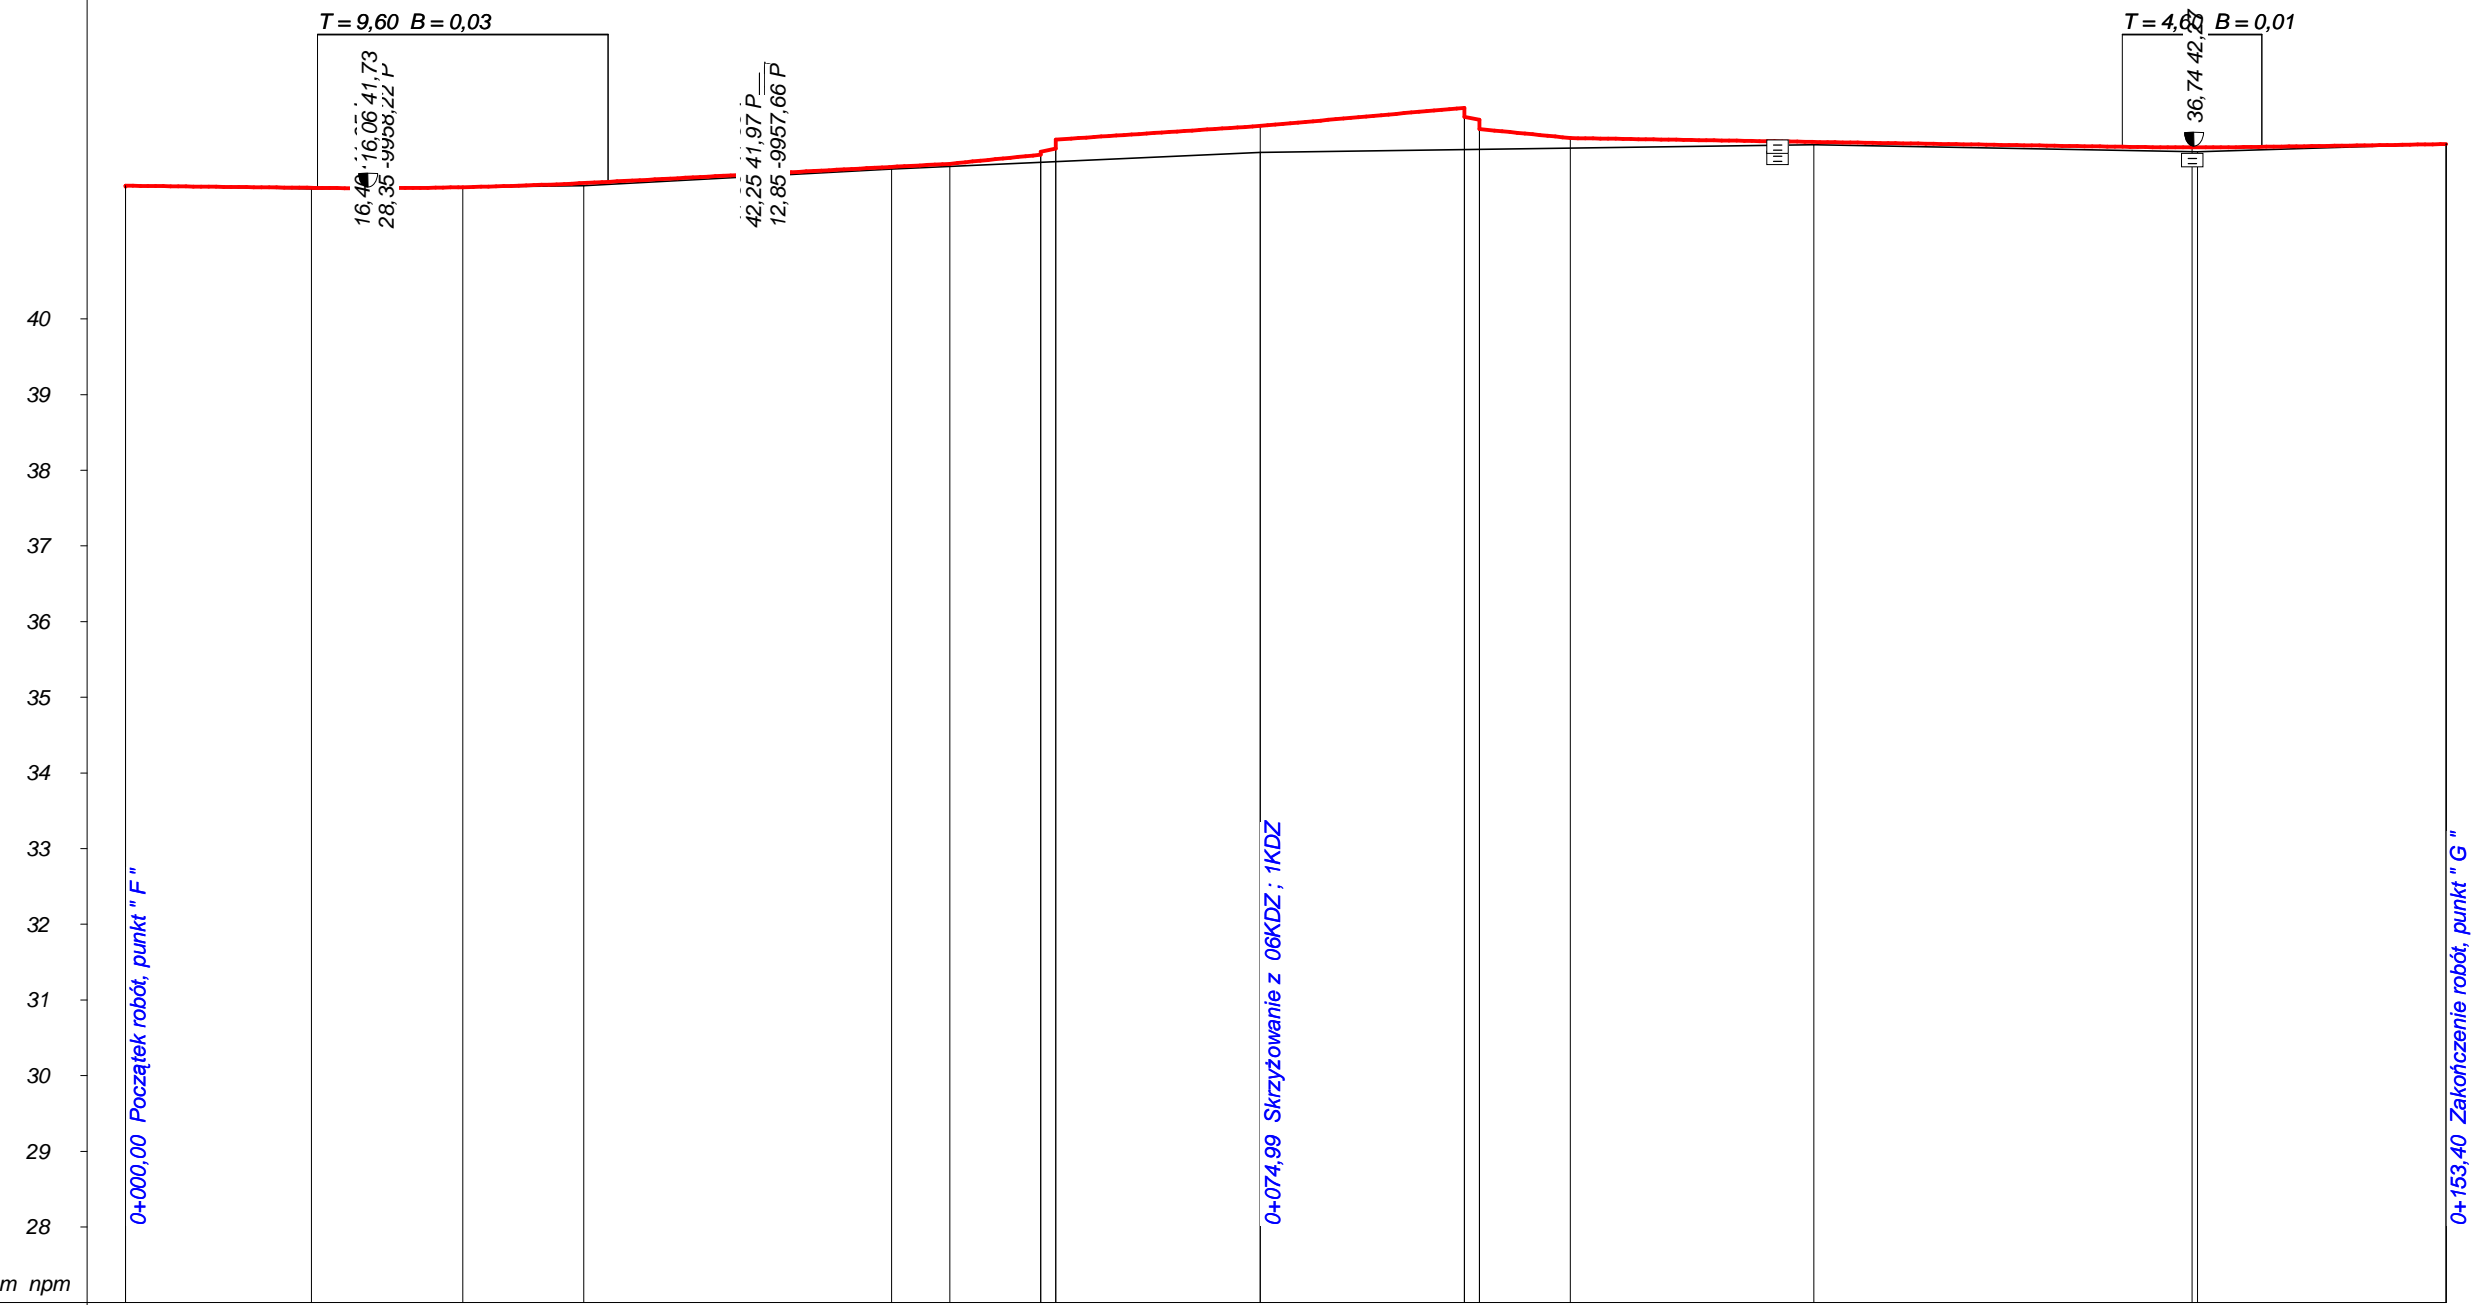

| | | | | | | | | | | | | | | | | | | | | |
|--|------------------|-------|---|-------|-----------------|-------|------------------------|-------|-----------------|-------|-------------------------|-------|---------------|-------|------------------|-------|---------|-------|----------------|--|
| RODZAJ NAWIERZCHNI | | | | | | | | | | | | | | | | | | | | |
| RÓŻNICE RZĘDNYCH (Zn-Zt) | +0,00 | +0,01 | -0,00 | +0,04 | +0,03 | +0,04 | +0,04 | +0,04 | +0,35 | -0,12 | +0,13 | +0,04 | +0,05 | +0,06 | +0,04 | +0,00 | | | | |
| RZĘDNE NIWELETY (Zn) | 41,76 | 41,73 | 41,74 | 41,80 | 42,01 | 42,05 | 42,17 | 42,24 | 42,55 | 42,79 | 42,39 | 42,34 | 42,27 | 42,27 | 42,27 | 42,31 | | | | |
| SPADKI I ŁUKI PIONOWE | -0,0022 12,70 | | R= 1500 | | 0,0106 22,60 | | 0,02 6,00 | | 0,0133 13,50 | | 0,0178 13,50 | | -0,02 6,00 | | -0,0032 36,50 | | R= 1500 | | 0,003 12,20 | |
| RZĘDNE TERENU (Zt) | 41,76 | 41,72 | 41,74 | 41,76 | 41,78 | 41,98 | 42,01 | 42,07 | 42,08 | 42,20 | 42,24 | 42,24 | 42,26 | 42,30 | 42,23 | 42,21 | 42,24 | 42,31 | | |
| PROSTE I ŁUKI POZIOME Kąty γ (grady) Początki i końce krzywych przejściowych oraz łuków (odległość rzędna) | P= 18,46 | | R= 300,00 $\ell= 15,44$ W21 $Z= 0,10$ $\gamma= -3,28$ | | P= 20,59 | | W22 $\gamma= 29,59$ | | P= 20,50 | | W20 $\gamma= -86,82$ | | P= 78,41 | | | | | | | |
| ODLEGŁOŚCI (Y) | 0,00 | 12,70 | 22,30 | 30,30 | 31,90 | 50,65 | 54,50 | 60,50 | 61,50 | 75,00 | 88,50 | 89,50 | 95,50 | 11,60 | 32,00 | 36,60 | 41,20 | 53,40 | | |
| PIKIETAŻ | 0+000 | | | | | | | | | 0+100 | | | | | | | | | | |

| | | | |
|-----------------|---|--|--|
| Wykonawca | Usługi inwestycyjne "KNITTER" - inż. Grzegorz Knitter, 76-004 Sianów, Kamieszewice 45 b | | |
| Inwestor | Gmina Miasto Koszalin, ul. Rynek Staromiejski 6, 75-007 Koszalin | | |
| Obiekt | UZBROJENIE TERENU INWESTYCYJNEGO W OBRĘBIE ULIC SZCZECIŃSKA - LECHICKA W KOSZALINIE | | |
| Nazwa rysunku | Profil podłużny nawierzchni -- 03KDZ (Wotyńska II) | | |
| Opracował | inż. Grzegorz Knitter | | |
| Projektował | inż. Bogdan Misiura | | |
| Sprawił | | | |
| Załączników | ZAP/0094/POOD/04 | | |
| Skala 1:100:500 | ZAP/0054/POOD/04 | | |
| Data 12.2015 r. | | | |