


Skala 1:100:500

Legenda:
 — Teren (stan istniejący)
 — Niweleta
 □ Wpust uliczny

Obiekt:
UZBROJENIE TERENU INWESTYCYJNEGO W OBRĘBIE ULIC SZCZECIŃSKA - LECHICKA W KOSZALINIE

P.P. 33,00 m npm

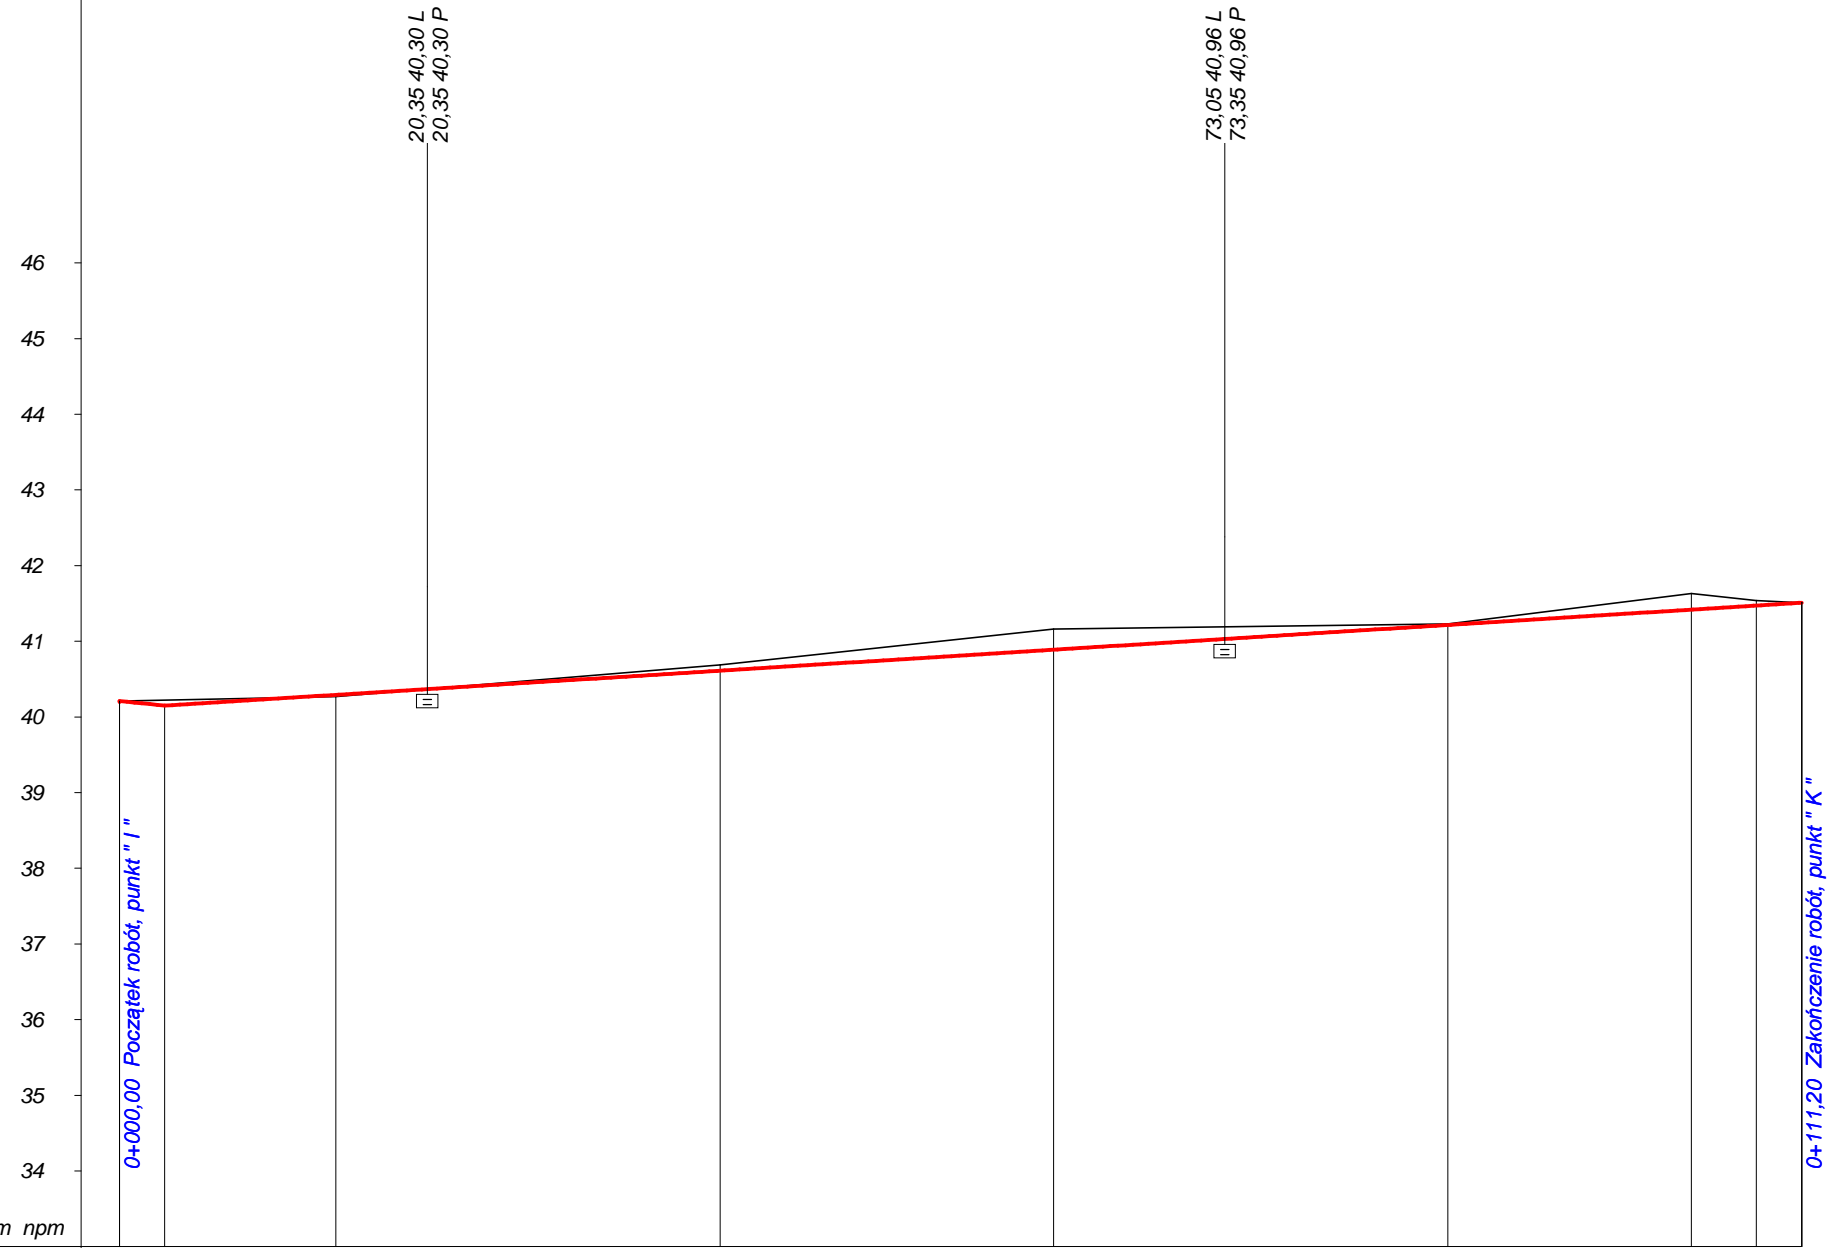

RODZAJ NAWIERZCHNI	
RÓŻNICE RZĘDNYCH (Zn-Zt)	-0,00 -0,07 +0,02 -0,08 -0,27 -0,01 -0,21 -0,07 +0,00
RZĘDNE NIWELETY (Zn)	40,21 40,15 40,29 40,61 40,89 41,22 41,42 41,47 41,51
SPADKI I ŁUKI PIONOWE	-0,02 3,00 0,0126 108,20
RZĘDNE TERENU (Zt)	40,21 40,22 40,27 40,69 41,16 41,23 41,63 41,54 41,51
PROSTE I ŁUKI POZIOME Kąty γ (grady) Początki i końce krzywych przejściowych oraz łuków (odległość / rzędna)	P= 111,20
ODLEGŁOŚCI (Y)	0,00 3,00 14,30 39,70 61,75 87,80 3,90 8,20 11,20
PIKIETAŻ	0+000 0+100

Wykonawca	Usługi Inwestycyjne "KNITTER" - inż. Grzegorz Knitter, 76-004 Sianów, Kamieszewice 45 b	
Inwestor	Gmina Miasto Koszalin, ul. Rynek Staromiejski 6, 75-007 Koszalin	
Obiekt	UZBROJENIE TERENU INWESTYCYJNEGO W OBRĘBIE ULIC SZCZECIŃSKA - LECHICKA W KOSZALINIE	
Nazwa rysunku	Profil podłużny nawierzchni -- 06KDD Łącznik	
Opracował	Rysunek nr 2/11	
Projektował	inż. Grzegorz Knitter	ZAP/0094/POOD/04
Sprawił	inż. Bogdan Misiura	ZAP/0054/POOD/04
		Załączników
		Skala 1:100:500
		Data 12.2015 r.