


URZĄD MIEJSKI W KOSZALINIE  
WYDZIAŁ GEODEZJI, KARTOGRAFII I KATASTRU  
MIEJSKI OŚRODEK DOKUMENTACJI  
GEODEZYJNEJ I KARTOGRAFICZNEJ  
Rynek Staromiejski 6-7  
75-007 KOSZALIN

M. KOSZALIN  
KOPIA MAPY ZASADNICZEJ  
SKALA 1:500

Szkic lokalizacyjny

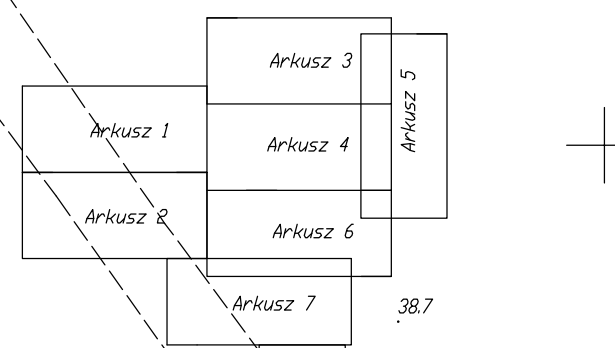

An

**KARTA REJESTRACYJNA MAPY DO CEŁÓW PROJEKTOWYCH - Arkusz 4**

**OBIEKT:** obr. 0024, dz. 263, 265, 266, 267, 362  
miasto Koszalin  
powiat m. Koszalin  
województwo zachodniopomorskie  
identyfikator jedn. ewid.: 326101\_1  
**SKALA:** 1:500  
Układ współrzędnych: „PL-2000”  
Poziom odniesienia wysokości: Kronstadt '86

**Kierownik robót:** (imię, nazwisko, nr i zakres upr. zaw.)  
**Mapę do celów projektowych sporządzono przy wykorzystaniu:**  
1) zbiorów danych PZGIG, o których mowa w art. 4 ust. 1a pkt 1, 2, 3, 8, 10 i 11 oraz ust. 1b ustawy prawo geodezyjne i kartograficzne;  
2) wyników pomiarów obiektów nieobjętych bazami danych, o których mowa w pkt 1, wskazanych przez projektanta lub inwestora;  
3) opracowań planistycznych oraz projektów budowlanych i innych dokumentów objętych pozwoleniem na budowę, przechowywanych przez organy administracji architektoniczno-budowlanej, dotyczących terenu projektowanej inwestycji lub terenów sąsiednich.  
- Uchwała Nr XXVIII/439/2013 Rady Miejskiej w Koszalinie z dnia 28 lutego 2013 r.  
- Uchwała Nr XXVI/620/2015 Rady Miejskiej w Koszalinie z dnia 29 października 2015 r.

**Informacje dotyczące typu nośnika oraz zawartości nośnika z danymi cyfrowymi:**  
1. Typ nośnika: CD, DVD, inny: .....

Nazwa pliku	Wielkość	Data utworzenia
wolynska.dxf	28.4 MB	16.11.2015r.

**Informacje dodatkowe:**  
1. Zakres aktualizacji:  
2. Redukcja znaków zgodna z rozporządzeniem w sprawie bazy danych geodezyjnej ewidencyjnej sieci uziębienia terenu bazy danych obiektów topograficznych oraz mapy zasadniczej (Dz.U z 2013 poz 383)  
3. Wszystkie urwały obiekty budowlane podlegają wyciśnieniu przez jednostkę wykonawstwa geodezyjnego  
4. Nie wyklucza się istnienia w terenie również uziębienia, o którym brak było informacji branżowych i nie zostało odnotowane w czasie inwentaryzacji geodezyjnej  
5. Mapa została wykonana **z ustaleniem/bez ustalenia** służebności gruntowych ujawnionych w Księgach Wieczystych

**Uzbrojenie opracowano na podstawie**  
1. Danych branżowych - z literą B  
2. Pośredniego ustalenia przebiegu aparaturą elektromagnetyczną - z literą A  
3. Bezpośrednich pomiarów powykonawczych - bez litery

W związku z tym w częściach 1 i 2 nie gwarantuję się kompletności, a dokładności położenia uziębienia na mapie może być niższa od dokładności kartometrycznej mapy.

**Aktualność mapy do celów projektowych na dzień:** 22.10.2015r.

Imię i nazwisko lub nazwa podmiotu wykonującego prace geodezyjne  
USŁUGI GEODEZYJNE I KARTOGRAFICZNE  
"MIEJSCOWY" Marcin Świątkowski  
ul. Wałbrzawska 20/2, 75-446 Koszalin  
tel. 684 850 735  
NIP: 483-003-91-57 REGON: 142971760

**Oznaczenie kancelaryjne zgłoszenia pracy geodezyjnej:**  
GK-1-3-66-40-2-1058.2015.AB  
W zakresie opracowania znajdują się punkty osnowy geodezyjnej nr:  
brak

podlegające ochronie na podstawie art. 15, art. 48 ust.1 pkt 3 ustawy Prawo geodezyjne i kartograficzne

**Metoda sporządzenia mapy:** analogowa / cyfrowa

**Identyfikator: P. 3261.** 2015.10.16

**Granice i nr działek ewidencyjnych** według danych MODGK w Koszalinie z dnia: 23.09.2015r.

Podpisuje się, że niniejszy dokument został opracowany w wyniku prac geodezyjnych i kartograficznych, których rezultatem jest opracowanie mapy do celów projektowych. Wszelkie urwały obiekty budowlane podlegają wyciśnieniu przez jednostkę wykonawstwa geodezyjnego. Nie wyklucza się istnienia w terenie również uziębienia, o którym brak było informacji branżowych i nie zostało odnotowane w czasie inwentaryzacji geodezyjnej. Mapa została wykonana z ustaleniem/bez ustalenia służebności gruntowych ujawnionych w Księgach Wieczystych.

inż. Arkadiusz Kosick

DATA SPORZĄDZENIA I PODPISY INWENTARYZACJI WYKONAWSTWA GEODEZYJNEGO  
2015-11-20

W 1	W 11
X=606203.73 Y=557815.81 7 8.22 g	X=606313.37 Y=557838.40 R 50 m
W 2	W 12
X=606200.28 Y=557836.02 7 -16.44 g	X=606335.95 Y=557828.89 7 56.25 g
W 3	W 13
X=606202.10 Y=557885.44 7 8.22 g	X=606355.63 Y=557830.28 7 -29.58 g
A	W 15
X=606207.50 Y=557521.42 7 8.22 g	X=606325.02 Y=557536.73 R 70 m
B	W 31
X=606198.23 Y=557595.26 7 8.22 g	X=606331.49 Y=557540.78 7 -42.80 g
I	J
X=606330.09 Y=557552.56 7 8.22 g	X=606365.67 Y=557540.23 7 8.22 g
K	X=606218.96 Y=5575523.13

- LEGENDA:** br. drogowo
- jezdnie
  - zjazdy
  - czotki
  - pryłki z wyspulkami 0,5 x 0,5 m na dl. 4m na przejściach dla pieszych, 1,20m na przystankach autobusowych
  - ścianka rowerowa z czernioną naw. bitumiczną
  - nowocześnie z kamienia: wyspy segregacyjne, zatoki bus
  - ozdoba
  - zieleni
  - krawężnik wystający
  - krawężnik wtopiony/częściowo wtopiony
  - krawężnik przystankowy
  - obrzeże
  - linia rozgraniczająca pasów drogowych wg MPZP
  - drzewa, krzewy do usunięcia

- linia wyznaczająca obszar terenu objętego opracowaniem w części odpowiadającej min. robotom drogowym (nowoprojektowany i istniejący pas drogowy) - zgodnie z art. 11d ust. 1 oraz art. 11f ust. 1 pkt 2 ustawy z dnia 10 kwietnia 2003 r. o szczególnych zasadach przygotowania i realizacji inwestycji w zakresie dróg publicznych (tekst jednolity Dz. U. z 2013 r., poz. 687, ze zmianami).

- tymczasowe wejście na działki celem wykonania robót

26/5 - numery działek pasa drogowego zajętych pod roboty budowlane

40 - numery działek zajętych pod roboty uzupełniające

**ZA ZGODNOŚĆ Z ORYGINAŁEM**  
Pobieram zgodność mapy z mapą przyjęłą do zasobów UM w Koszalinie pod nr. Identyfikator: P.3261.2015.1346  
Karnieszewo, 12.2015r.

WŁAŚCICIEL FIRMY U.I. "KNITTER"  
inż. Grzegorz Knitter

INWENTARYZACJA		USŁUGI INWENTYCYJNE "KNITTER" inż. Grzegorz Knitter 75-004 Sokoła Kamieszewska 42B tel./fax 0-94 3186697, NIP 669-101-61-70	
ZUBROJENIE TERENU INWENTYCYJNEGO W OBRĘBIE ULIC SZCZĘKSIŃSKA - LECHICKA W KOSZALINIE			
Inwestor: Gmina Miasto Koszalin, ul. Rynek Staromiejski 6, 75-007 Koszalin			
Tytuł rysunku: PROJEKT ZAGOSPODAROWANIA TERENU			
Brano:	Drogowa	Projektował:	inż. Grzegorz Knitter
Przeanalizował:	inż. Bogdan Misira	Nr uprawnień:	ZAP/004/P/000/04
Przeanalizował:	inż. Bogdan Misira	Podpis:	ZAP/004/P/000/04
Przeanalizował:	inż. Bogdan Misira	Skala:	1:500
Przeanalizował:	inż. Bogdan Misira	Data:	12.2015
Przeanalizował:	inż. Bogdan Misira	Nr rys.:	1/7