

KARTA REJESTRACYJNA MAPY DO CEŁÓW PROJEKTOWYCH – Arkusz 10

OBIEKT: Imię i nazwisko lub nazwa podmiotu wykonującego prace geodezyjne

miasto Koszalin
powiat m. Koszalin
województwo zachodniopomorskie
identyfikator jedn. ewid.: 326101_1

SKALA: 1:500
Układ współrzędnych: „PL-2000”
Poziom odniesienia wysokości: Kronstadt '86

Kierownik roboty: (imię, nazwisko, nr i zakres upr. zaw.)

Mapę do celów projektowych sporządzono przy wykorzystaniu:
1) zbiorów danych PZGiK, o których mowa w art. 4 ust. 1a pkt 1, 2, 3, 8, 10 i 11 oraz ust. 1b ustawy prawo geodezyjne i kartograficzne;
2) wyników pomiarów obiektów nieobjętych bazami danych, o których mowa w pkt 1, wskazanych przez projektanta lub inwestora;
3) opracowań planistycznych oraz projektów budowlanych i innych dokumentów objętych pozwoleniem na budowę, przechowywanych przez organy administracji architektoniczno-budowlanej, dotyczących terenu projektowanej inwestycji lub terenów sąsiednich.

Metoda sporządzenia mapy: analogowa / cyfrowa

Identyfikator: P. 3261.

Granice i nr działek ewidencyjnych według danych MODGiK w: Koszalinie z dnia: 23.09.2015r.

Oznaczenie kancelaryjne zgłoszenia pracy geodezyjnej:
GK-I-3.6640.2.1058.2015.AB

W zakresie opracowania znajdują się punkty osnowy geodezyjnej nr:
brak

podlegające ochronie na podstawie art. 15, art. 48 ust.1 pkt3 ustawy Prawo geodezyjne i kartograficzne

Identyfikator: P. 3261.

Granice i nr działek ewidencyjnych według danych MODGiK w: Koszalinie z dnia: 23.09.2015r.

Informacje dotyczące typu nośnika oraz zawartości nośnika z danymi cyfrowymi:

1. Typ nośnika: CD, DVD, inny:....		
Nazwa pliku	Wielkość	Data utworzenia
wolynska.dxf	28.4 MB	16.11.2015r.

Informacje dodatkowe:

1. Zakres aktualizacji: -----

2. Redakcja znaków zgodna z rozporządzeniem w sprawie bazy danych geodezyjnej ewidencji sieci uzbrojenia terenu, bazy danych obiektów topograficznych oraz mapy zasadniczej (Dz.U z 2013 poz 383)

3. Wszystkie trwałe obiekty budowlane podlegają wytyczeniu przez jednostkę wykonawstwa geodezyjnego

4. Nie wyklucza się istnienia w terenie również uzbrojenia, o którym brak było informacji branżowych i nie zostało odnalezione w czasie inwentaryzacji geodezyjnej

5. Mapa została wykonana z ~~ustaleniem~~/bez ustalenia służebności gruntowych ujawnionych w Księgach Wcześniejszych

Uzbrojenie opracowano na podstawie

1. Danych branżowych – z literą B

2. Pośredniego ustalenia przebiegu aparaturą elektromagnetyczną – z literą A

3. bezpośrednich pomiarów powykonawczych – bez litery

W związku z tym w częściach I i 2 nie gwarantuje się kompletności, a dokładność położenia uzbrojenia na mapie może być niższa od dokładności kartometrycznej mapy.

Aktualność mapy do celów projektowych na dzień:
22.10.2015r.

Data sporządzenia i podpis kierownika jednostki wykonawstwa geodezyjnego: inż. Marcin Sadowski

USŁUGI GEODEZYJNE I KARTOGRAFICZNE "MIERNICZY" Marcin Sadowski
ul. Markowska 302, 75-446 Koszalin
tel. 54 854 733
NIP 453 033-07-37 REGON 328971765

URZĄD MIEJSKI W KOSZALINIE
WYDZIAŁ GEODEZJI, KARTOGRAFII I KATASTRU
MIEJSKI OSRODEK DOKUMENTACJI
GEODEZYJNEJ I KARTOGRAFICZNEJ
Rynek Staromiejski 6-7
75-007 KOSZALIN


WŁAŚCICIEL FIRMY Ul. KNITTER
inż. Grzegorz Knitter

USŁUGI INWESTYCYJNE "KNITTER" inż. Grzegorz Knitter
76-044 Świerze, Kamieniec 45B
tel/fax: 0-94 3186697, NIP 669-01-61-70

INWESTOR: Gmina Miasto Koszalin, ul. Rynek Staromiejski 6, 75-007 Koszalin

Tytuł rysunku: PROJEKT ZAGOSPODAROWANIA TERENU BRANŻA SANITARNIA

Branża: Sanitarna	Imię i nazwisko: inż. Marek Komar	Nr uprawnień: ZAPIS/024P/00512	Podpis: [Podpis]	Skala: 1:500
Projektował: mgr inż. Marek Komar		ZAPIS/0000113		Data: 12.2015
Sporządził: mgr inż. Maciej Tkaczyk		ZAPIS/026P/00510		Nrys/1/13

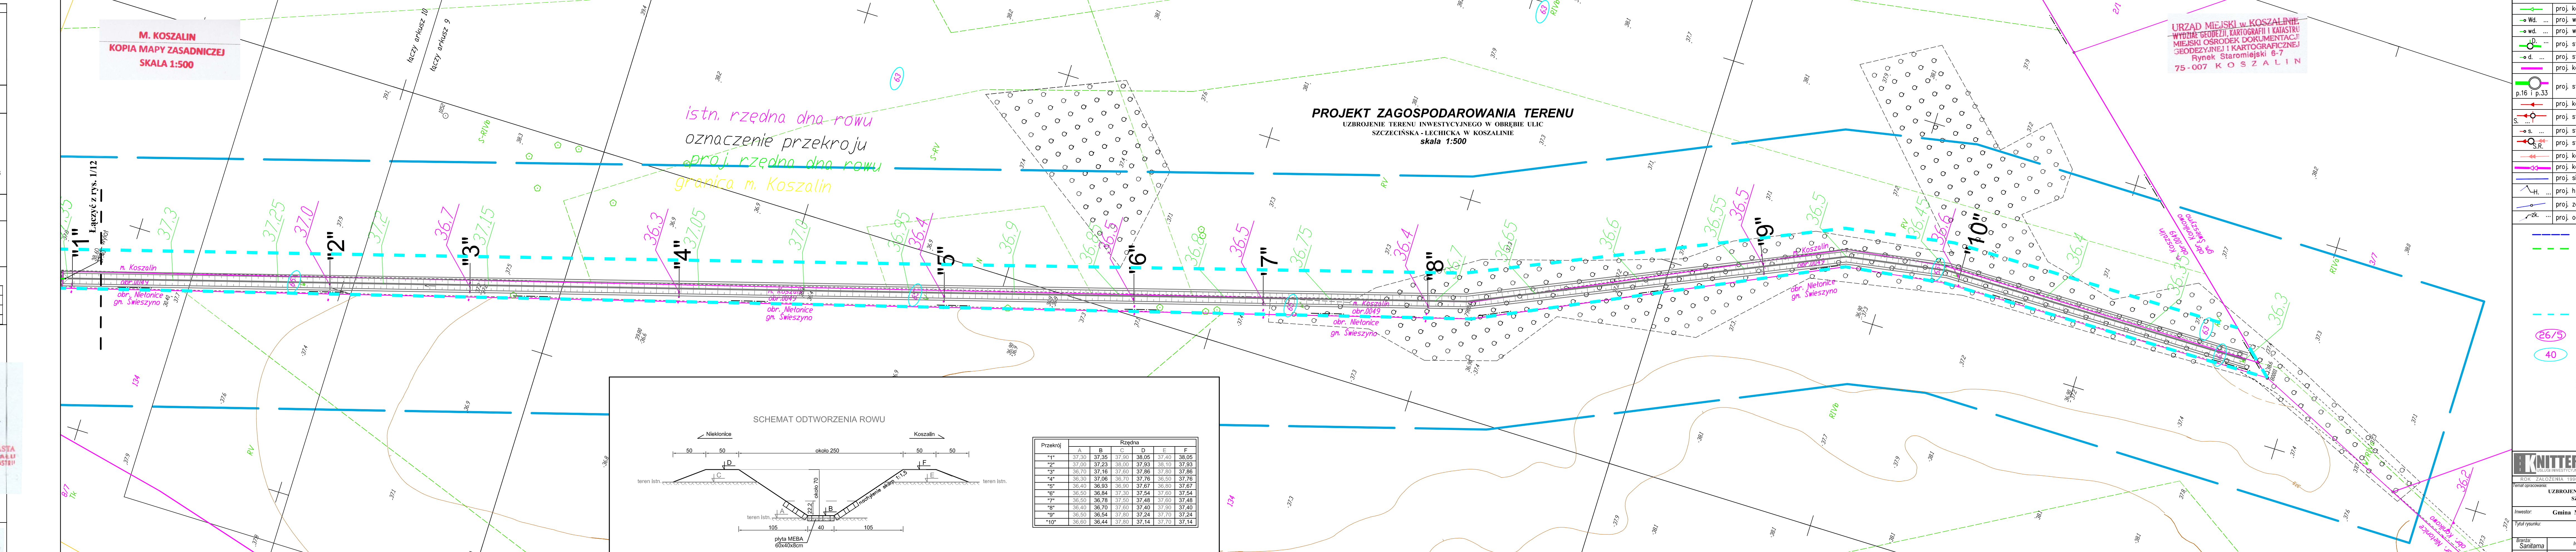

OZNACZENIA:

- br. sanitarna
- proj. kanalizacja deszczowa – grawitacyjna
- Wd. ... proj. wpuści deszcz. z nasadą jezdniową
- wd. ... proj. wpuści deszcz. z nasadą krawężnikowo-jezdniową
- d. ... proj. studnie betonowe, DN/D 1200, 1500, 2000 i 2500 mm
- d. ... proj. studnie PVC/PP, DN/D 425mm
- proj. kanalizacja deszczowa – tłoczna
- proj. studnie rozprężne – kan. deszczowa
- p.16 i p.33
- proj. kanalizacja sanitarna – grawitacyjna
- s. ... proj. studnie betonowe, DN/D 1200 mm
- s. ... proj. studnia rozprężna – kan. sanitarna
- s.R. ... proj. kanalizacja sanitarna – tłoczna
- proj. kanalizacja deszczowa – tłoczna
- proj. sieć wodociągowa
- H. ... proj. hydranty p.poz. – Dn 80mm, nadziemne
- proj. zasowa na sieci wodociągowej
- Zk. ... proj. odejście od sieci – zasowa + zaślepka

— linie rozgraniczające pasów drogowych wg MPiP
— linia wyznaczająca obszar terenu objętego opracowaniem w części odpowiadającej m.in. robotom drogowym (nowoprojektowany i istniejący pas drogowy) – zgodnie z art. 114 ust. 1 oraz art. 111 ust. 1 pkt 2 ustawy z dnia 10 kwietnia 2003 r. o szczególnych zasadach przygotowania i realizacji inwestycji w zakresie dróg publicznych (tekst jednolity Dz. U. z 2013 r., poz. 687, ze zmianami).

— tymczasowe wejście na działki całym wykonaniem robót

(26/5) – numery działek pasa drogowego zajętych pod roboty budowlane

(40) – numery działek zajętych pod roboty uzupełniające

Z ZGODNOŚCIĄ Z ORYGINAŁEM

Potwierdzam zgodność mapy z mapą przyjętą do zasobów UM w Koszalinie pod nr - Identyfikator: P.3261.2015.1346
Kamieniec Swierze, 12.2015.