


URZĄD MIEJSKI W KOSZALINIE
 WYDZIAŁ GEODEZJI, KARTOGRAFII I KATASTRU
 MIEJSKI OŚRODEK DOKUMENTACJI I
 GEODEZYJNEJ I KARTOGRAFICZNEJ
 Rynek Staromiejski 6-7
 75-007 KOSZALIN

M. KOSZALIN
 KOPIA MAPY ZASADNICZEJ
 SKALA 1:500

Szkic lokalacyjny

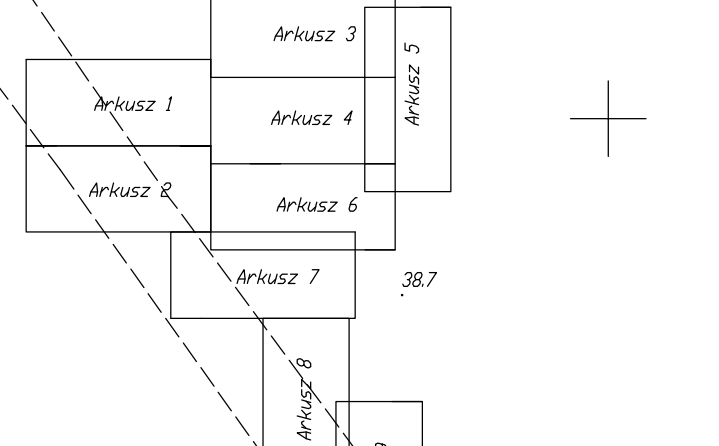

Ar

- zakres aktualizacji mapy do celów projektowych
- LEGENDA: br. drogowo
- krawężnik wystylający
 - krawężnik wtopiony/częściowo wtopiony
 - krawężnik przyłankowy
 - obrzeże
 - linie rozgraniczające pasów drogowych wg MPZP
 - ⊗ ⊗ — drzewa, krzewy do usunięcia
- LEGENDA: br. teletechniczna
- projektowany kanał technologiczny
 - linia wyznaczająca obszar terenu objętego opracowaniem w części odpowiadającej m.in. robotom drogowym (nowoprojektowany i istniejący pas drogowy) - zgodnie z art. 11d ust. 1 oraz art. 11f ust. 1 pkt 2 ustawy z dnia 10 kwietnia 2003 r. o szczególnych zasadach przygotowania i realizacji inwestycji w zakresie dróg publicznych (tekst jednolity Dz. U. z 2013 r., poz. 687, ze zmianami).
 - tymczasowe wejście na działki celem wykonania robót
 - numery działek pasa drogowego zajętych pod roboty budowlane
 - numery działek zajętych pod roboty uzupełniające

- LEGENDA: br. teletechniczna
- projektowany kanał technologiczny
 - linia wyznaczająca obszar terenu objętego opracowaniem w części odpowiadającej m.in. robotom drogowym (nowoprojektowany i istniejący pas drogowy) - zgodnie z art. 11d ust. 1 oraz art. 11f ust. 1 pkt 2 ustawy z dnia 10 kwietnia 2003 r. o szczególnych zasadach przygotowania i realizacji inwestycji w zakresie dróg publicznych (tekst jednolity Dz. U. z 2013 r., poz. 687, ze zmianami).
 - tymczasowe wejście na działki celem wykonania robót
 - numery działek pasa drogowego zajętych pod roboty budowlane
 - numery działek zajętych pod roboty uzupełniające

ZA ZGODNOŚĆ Z ORYGINAŁEM

Powierzam zgodność mapy z mapą przyjętą do zasobów UM w Koszalinie pod nr - identyfikator: P.3261.2015.1346 Kameszewicz, 12.2015r.

WŁAŚCICIEL FIRMY U.I. KNITTER
 inż. Grzegorz Knitter

INWENIARZ TERYENU INWESTYCYJNEGO W OBRĘBIE ULIC SZCZĘKIŃSKA - LECHICKA W KOSZALINIE	
Inwestor: Gmina Miasto Koszalin, ul. Rynek Staromiejski 6, 75-007 Koszalin	
Tytuł projektu: PROJEKT ZAGOSPODAROWANIA TERENU BRANŻA TELEKOMUNIKACYJNA	
Branża: Telekomunikacyjna	Projektował: mgr inż. Tomasz Urbaniski
Projektował: mgr inż. Tomasz Urbaniski	Nr uprawnień: DT-4670236020U
Sprowadził: mgr inż. Grzegorz Tyja	Nr uprawnień: 176199AU
Podpis: [Signature]	Podpis: [Signature]
Strona: 12.2015	Data: 12.2015
Nr rysa: 1/17	Nr rysa: 1/17

KARTA REJESTRACYJNA MAPY DO CELÓW PROJEKTOWYCH – Arkusz 4

OBIEKT: obr. 0024, dz. 26/5, 26/6, 26/7, 36/2 miasto Koszalin powiat m. Koszalin województwo zachodniopomorskie identyfikator idm: ewid.: 326101_1 SKALA: 1:500 Układ współrzędnych: „PL-2000” Poziom odniesienia wysokości: Kronstadt '86

Imię i nazwisko lub nazwa podmiotu wykonującego prace geodezyjne: USŁUGI GEODEZYJNE I KARTOGRAFICZNE „MILIKONICZY” Marcin Świątkowski ul. Wodociągowa 20/2, 75-448 Koszalin tel. 684 850 735 nrp 493 653 91 97 REGON 326971766

Oznaczenie kancelaryjne zgłoszenia pracy geodezyjnej: GK-1-3.6640.2.1058.2015.AB

W zakresie opracowania znajdują się punkty osnowy geodezyjnej nr: brak

Kierownik roboty: (imię, nazwisko, nr i zakres upr. zaw.) podlegające ochronie na podstawie art. 15, art. 48 ust.1 pkt3 ustawy Prawo geodezyjne i kartograficzne

Metoda sporządzenia mapy: analogowa / cyfrowa

Identyfikator: P. 3261. 2015.1346

Granice i nr działek ewidencyjnych według danych MODGIK w Koszalinie z dnia: 23.09.2015r.

Informacje dotyczące typu nośnika oraz zawartości nośnika z danymi cyfrowymi:

Nazwa pliku	Wielkość	Data utworzenia
wolynska.dxf	28.4 MB	16.11.2015r.

Informacje dodatkowe:

1. Zakres aktualizacji: 2. Redakcja znaków zgodna z rozporządzeniem w sprawie bazy danych geodezyjnej ewidencji sieci osnowy terenu, bazy danych obiektów topograficznych oraz mapy zasadniczej (Dz.U z 2013 poz 383) 3. Wszystkie inwalde obiekty budowlane podlegają wycięciu przez jednostkę wykonawstwa geodezyjnego 4. Nie wyklucza się istnienia w terenie również uzbrojenia, o którym brak było informacji branżowych i nie zostało odnotowane w czasie inwentaryzacji geodezyjnej 5. Mapa została wykonana w systemie bez ustalenia słuszności gruntych ujawnionych w Księgach Wieczystych

Rejestracja:

Podpisana się, że niniejszy dokument został opracowany w wyłączonej geodezyjnej i kartograficznej, których rezultaty nie mogą służyć celom innym niż do realizacji zadania technicznego określonego w umowie. Identyfikator ewidencyjny materiału: 2015-11-20

mgr inż. Anna Kostek

Uzbrojenie opracowano na podstawie 1. Danych branżowych – z literą B 2. Pośledniego ustalenia przebiegu aparatury elektromagnetyczna – z literą A 3. bezpośrednich pomiarów powykonawczych – bez litery

W związku z tym w częściach 1 i 2 nie gwarantuje się kompletności, a dokładność położenia uzbrojenia na mapie może być niższa od dokładności kartometrycznej mapy.

Aktualność mapy do celów projektowych na dzień: 22.10.2015r.

Data sporządzenia i podpis kierownika jednostki wykonawstwa geodezyjnego: inż. Marcin Świątkowski w uprawieniach zaw. 20588

06KDD

06KDD

WOŁYŃSKA

O3KDZ

Łączyć z rys. 1/5

Łączyć z rys. 1/8

W miejscach skrzyżowania z projektowanym rondem istniejącą kabalizacja teletechniczną GKM zabezpieczyć dwudzielną rurą osłonową Ø160 mm

W miejscach skrzyżowania z projektowanym rondem istniejącą kabalizacja teletechniczną GKM zabezpieczyć dwudzielną rurą osłonową Ø160 mm