


Skala 1:50:500

LEGENDA:

- Teren
- Niweleta
- Skrzyżowania z drogami o utwardzonej nawierzchni:
  - ▣ po prawej stronie
  - ▤ po lewej stronie
- Zjazdy:
  - ▷ po prawej stronie
- Instalacje
  - Gazowa
  - ▣ Wpusty
  - ⤴ Szczyt łuku pionowego
- Warstwy:
  - Konstrukcja jezdni

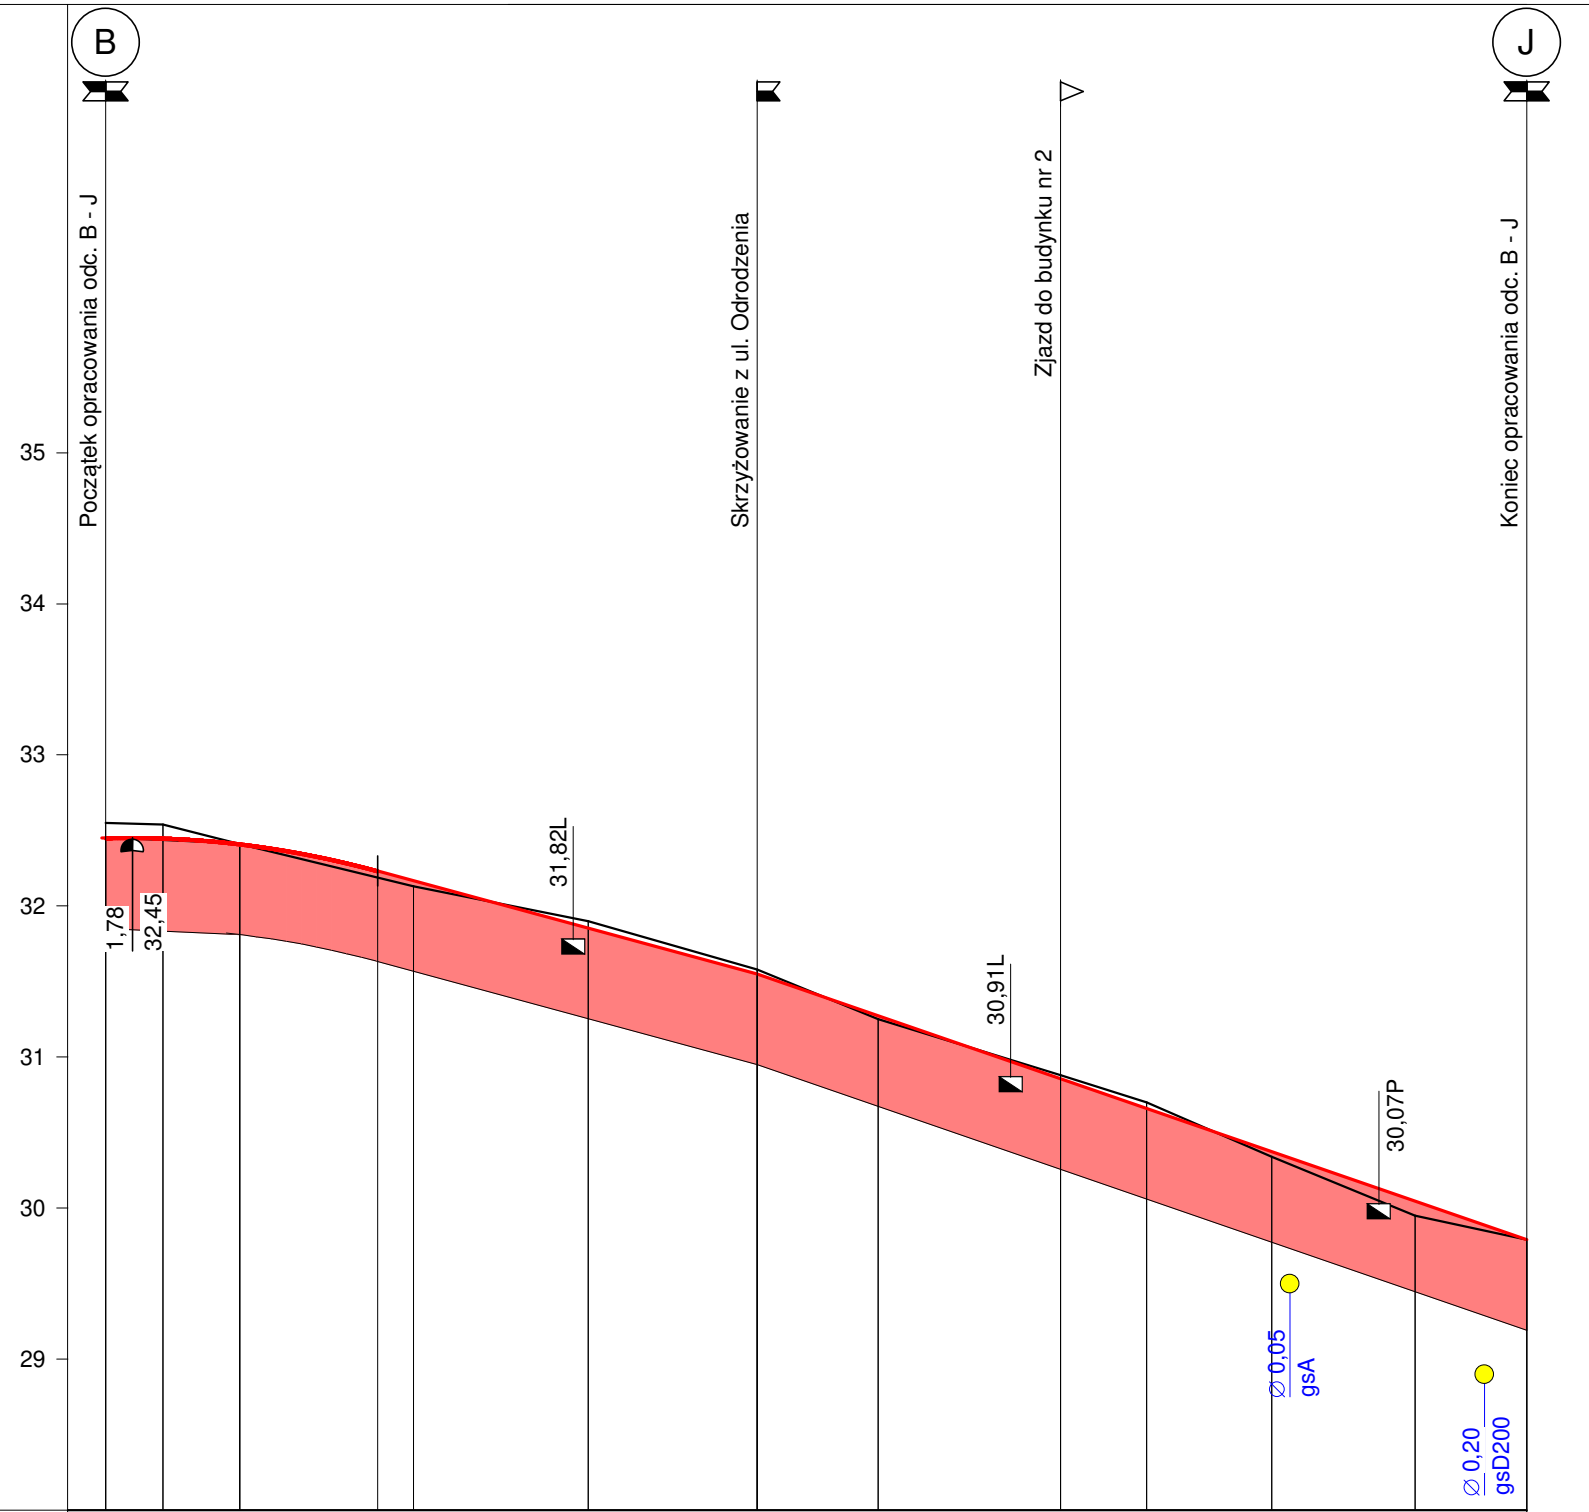

P.p. = 28,0 m n.p.m.

RODZAJ NAWIERZCHNI																			
RÓŻNICE RZĘDNYCH (Zn-Zt)	-0.10	-0.09	+0.00	+0.04	+0.04	-0.02	-0.05	-0.04	-0.03	+0.00	+0.02	-0.01	-0.02	-0.02	-0.04	-0.04	+0.03	+0.10	+0.00
RZĘDNE NIWELETY NAWIERZCHNI	32.45	32.45	32.41	32.23	32.17	31.94	31.85	31.68	31.55	31.38	31.27	31.02	30.86	30.86	30.70	30.66	30.37	30.05	29.79
POCHYLENIA PODŁUŻNE I ŁUKI PIONOWE	R=600			-2.71%					-3.45%										
RZĘDNE TERENU (ISTNIEJĄCEJ NAWIERZCHNI)	32.55	32.54	32.41	32.19	32.13	31.96	31.90	31.71	31.58	31.38	31.25	31.02	30.88	30.88	30.73	30.70	30.34	29.95	29.79
PROSTE I ŁUKI POZIOME	P=28,99			L=19,15 γ <sub>f</sub> =-69,65 Z=2,99 r=17,50					P=10,46			L=9,35 γ <sub>f</sub> =-59,49 Z=1,20 r=10,00		P=26,25					
ODLEGŁOŚCI	0.00	3.80	8.90	18.04	20.40	28.99	32.00	38.56	43.20	48.14	51.20	58.60	63.27	63.30	67.94	69.00	77.30	86.80	94.20
PIKIETAŻ	0+000																		

# Rozbud. i przeb. drogi gminnej ul. Podgórnej i pl. Kilińskiego wraz z uzbrojeniem

## Profil podłużny odc. B - J

Skala: 1:50:500

Wykonawca:	Usługi Projektowe Tomasz Oferzyński, ul. Mieszka I 5A, 75-124 Koszalin				
Inwestor:	Gmina Miasto Koszalin, ul. Rynek Staromiejski 6-7, 75-007 Koszalin				
Objekt:	Rozbud. i przeb. drogi gminnej ul. Podgórnej i pl. Kilińskiego wraz z uzbrojeniem				
Nazwa rysunku:	Profil podłużny odc. B - J				
Projektował:	mgr inż. Janusz Raczyński		Załączników:		Rysunek nr 4
Opracował:	inż. Tomasz Oferzyński		Uprawnienia:		ZAP/0049/PWOD/05
Sprawdził:			Uprawnienia:		Skala: 1:50:500
			Uprawnienia:		Data grudzień 2018