


PROJEKT ZAGOSPODAROWANIA TERENU, SKALA 1:500

Rozbudowa i przebudowa drogi gminnej ulicy Podgórnej i Placu Kilińskiego wraz z uzbojeniem.

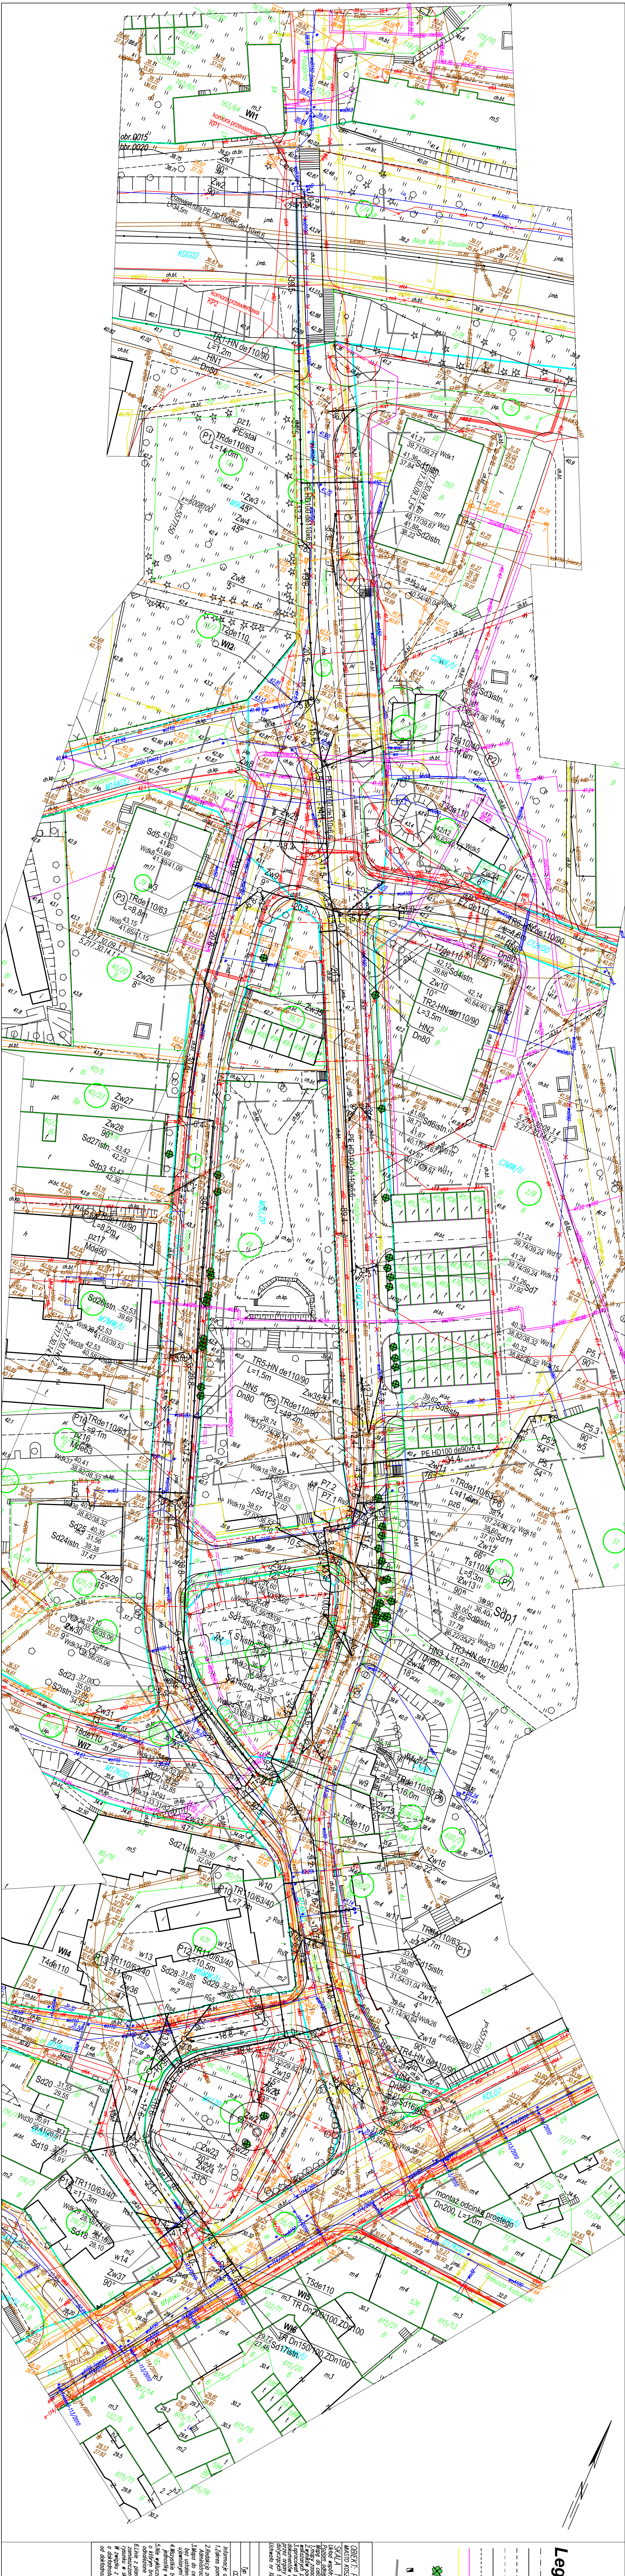

Legenda:

- projektowana oś jezdni
- projektowana kanalizacja deszczowa
- proj. krawężnik kamienny typu najazdowego h=2 cm
- projektowane oporki kamienne wykopu
- projektowane obrzeże betonowe
- projektowane obrzeże betonowe utopione
- projektowany przebieg nowej granicy pasa drogowego
- zakres nieruchomości do okresowego zajęcia przy realizacji inwestycji
- projektowane elementy z wpułkami wpułkami
- projektowany wpułki deszczowy
- projektowane utwardzenie terenu kruszonym

LEGENDA:

- projektowana sieć wodociągowa i odprowadzanie i przyłączeni PE-HD 100 SRR17
- projektowana kanalizacja deszczowa
- istniejące elementy sieci przyłącza do włączenia z eksploatacją
- WNI
- WNI1
- WNI2
Opis	Wzrost	Data utworzenia
WNI	1000	11.10.2018
WNI1	1000	11.10.2018
WNI2	1000	11.10.2018
UWAGA: Od punktu Zm 6 do Zm 8 wiodąca zaprojektowana w pasie jezdni ulicy Podgórnej i Placu Kilińskiego.

Powierzam, że ten wydruk mapy jest zgodny z oryginalną mapą do celów projektowych.

Usługi Projektowe Tomasz Ojczyski

ul. Miodowa 5A, 75-121 Koszalin, tel. (091) 314.14.24, NIP: 669.21.55.83, e-mail: tomasz@ojs.pl	SKALA	1:500
Investor	Gmina Koszalin, ul. Rynek Staromiejski 67, 75-207 Koszalin	RSUNIEK NR 1
Objekt	Rozbudowa i przebudowa ulicy Podgórnej i Placu Kilińskiego wraz z uzbojeniem	
Nazwa RS	PROJEKT ZAGOSPODAROWANIA TERENU	
Projektował	mgr inż. Magdalena Kępc	
Opracował	inż. Władysław Grzesiowski	
Sprawił	inż. Władysław Grzesiowski	
		DATA
		grudzień 2018