


Załącznik graficzny nr 3 do warunków I przetargu  
W dniu 28 stycznia 2025 r.  
rzut piwnicy przynależnej lokalu mieszkalnego nr 3  
ul. Tadeusza Rejtana 6

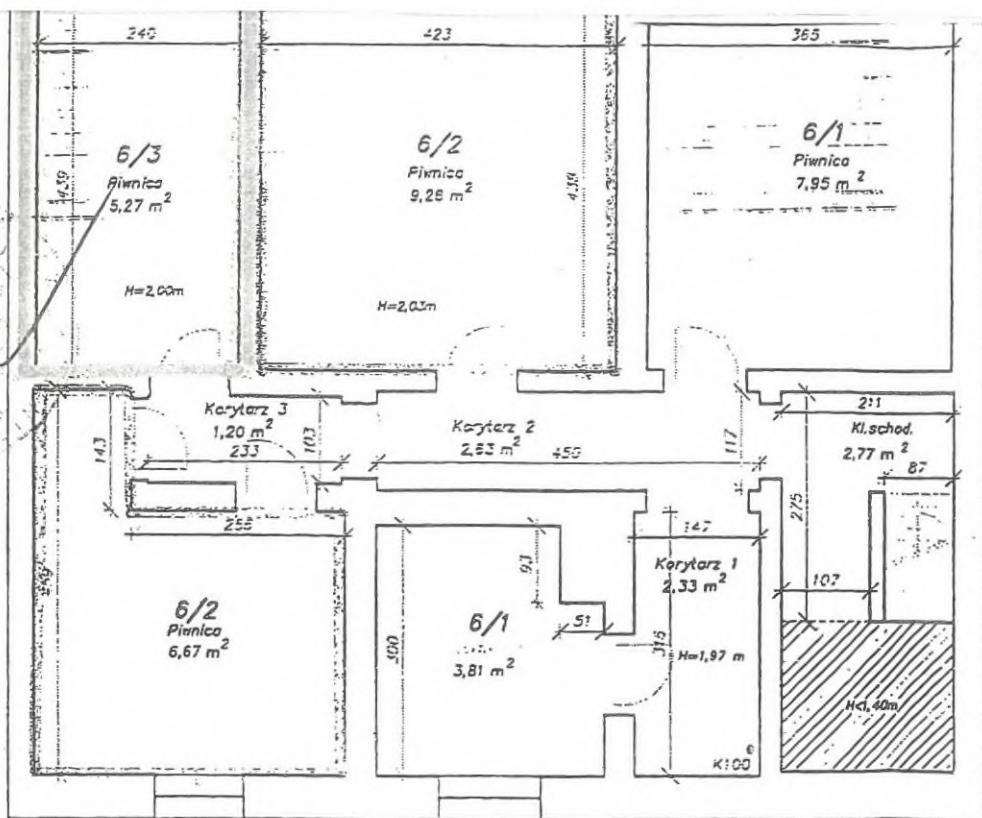

## OŚWIADCZENIE

Lokal mieszkalny wydzielony przegrodami trwałymi (betonowe/murowane) -oznaczony na rzucie kolorem zielonym z pomieszczeniem przynależnym nr 6/3 piwnica o pow. 5,27 m<sup>2</sup>. Oświadczam, że w.w. lokal jest samodzielnym lokalem mieszkalnym w rozumieniu Art. 2 ust.2 ustawy z dnia 24 czerwca 1994 roku o własności lokali (tj. z dnia 21 maja 2021 r. (Dz.U. z 2021 r. poz. 1048).

Koszalin 15.11.2023 r.

OBIEKT:	LOKAL MIESZKALNY NR 3	Skala: 1:100
LOKALIZACJA:	KOSZALIN UL. REJTANA 6	Data: listopad 2023 r.
PRZEDMIOT:	RZUT PIWNICY	Nr rysunku :2/1
OPRACOWAŁ	inż. Ryszard Bruski; uprawnienia: 1.architektoniczne UAN/N7210/594/87 wydane dn.1987-09-22 r. 2.konstrukcyjne UAN-N-7210/144/84 wyd. dnia 4.10.1984r.	

Zestawienie powierzchni	
Rodzaj pomieszczenia	Powierzchnia użytkowa(m2)
Pokój	14,28
Pokój	4,98
Kuchnia	7,98
Łazienka	0,88
<b>Razem</b>	<b>28,12</b>
<b>Pomieszczenie przynależne piwnica</b>	<b>5,27</b>
<b>Razem pow. lokalu</b>	<b>33,39</b>

PROJEKTANT Ryszard Bruski  
Wzrost 1,70 m, data urodzenia 19.05.1958 r., adres zamieszkania ul. Tadeusza Rejtana 6, 76-100 Koszalin, woj. zachodniopomorskie, NIP 142-110-111-111, PESEL 11051801421, KRS 000042812, REGON 142110111, NIP 142-110-111-111, PESEL 11051801421, KRS 000042812, REGON 142110111

PREZYDENT MIASTA

Tomasz Sobieraj