

OBIEKT:
OBR. NR 326101_1.0014_0017;
DZIAŁKI WG ZAKRESU

miasto Koszalin
powiat m. Koszalin
województwo zachodniopomorskie
identyfikator jedn. ewid.:
326101_1.0014_0017

SKALA: 1:500
Układ współrzędnych: "PL-2000" Kronstadt '86
Poziom odniesienia wysokości:

Kierownik roboty:
Tomasz Makówka
20819 (1)
(niez. nazwisko, nr zakresu spr. zaw.)

Mapę do celów projektowych sporządzono przy wykorzystaniu:

- Zbiórów danych PZGK, o których mowa w art. 4 ust. 1a pkt 1, 2, 3, 8, 10, 11 oraz ust. 1b ustawy prawo geodezyjne i kartograficzne;
- Wyników pomiarów obiektów nieobjętych bazami danych, o których mowa w pkt 1 wskazanych przez projektanta lub inwestora;
- Opracowań planistycznych oraz projektów budowlanych i innych dokumentów objętych pozwoleniem na budowę, przechowywanych przez organy administracji architektoniczno - budowlanej, dotyczących terenu projektowanej inwestycji lub terenów sąsiednich

Imię i nazwisko lub nazwa podmiotu wykonującego pracę geodezyjną

POLSKA INŻYNIERIA SP. Z O.O.
UL. NOWOGRODZKA 62B, LOK. 19
02-002 WARSZAWA

Oznaczenie kancelaryjne zgłoszenia pracy geodezyjnej:

GK-I-3.6640.2.882.2017.ZR

W zakresie opracowania znajdują się punkty osnowy geodezyjnej nr: 242.1028, 242.1396, 242.1398, 242.1710, 242.1711, 242.1502, 2557, 2558, 2882, 2559, 1345, podlegające ochronie, na podstawie art. 15, art. 48 ust. 1 pkt 3 ustawy Prawo geodezyjne i kartograficzne

Metoda sporządzenia mapy: cyfrowa

Granice i nr działek ewidencyjnych: według danych MODGIK w Koszalinie z dnia 25.08.2016 r.

Oznaczenia Miejsceowego Planu Zagospodarowania Terenu

E15MN - nazwy jednostek MPZT
- granice jednostek MPZT
- nieprzekraczalne linie zabudowy

Informacje dotyczące typu nośnika oraz zawartości nośnika z danymi cyfrowymi:

Nazwa pliku	Wielkość	Data utworzenia
882_2017.cb.dxf	3.0 MiB	25-09-2017

Informacje dodatkowe:

- Zakres aktualizacji: -----
- Redakcja znaków zgodna z rozporządzeniem w sprawie bazy danych geodezyjnej ewidencyjnej składi uzbudowania terenu, bazy danych obiektów topograficznych oraz mapy zasadniczej (Dz. U. z 2013 poz. 383)
- Wszystkie trwałe obiekty budowlane podlegają wytyczeniu przez jednostkę wykonawstwa geodezyjnego
- Nie wyklucza się istnienia w terenie również uzbudowania, o którym brak było informacji branżowych i nie zostało odnotowane w czasie inwenturyzacji geodezyjnej
- Mapa została wykonana z ustaleniem/ bez ustalenia słuszności gruntowych ujawionych w Księgach Włoczystych

Rejestracja:
Wzrost dotyczący terenu zamkniętego dz. 1 obr. obj. dz. 6 obr. 0014. 2017

Poludziła się, że niniejszy dokument został opracowany w wyniku prac geodezyjnych i kartograficznych, których rezultaty zawiera operat techniczny wsparty do ewidencji materiałów ukladkowego zasobu geodezyjnego i kartograficznego.

Organ prowadzący państwowy zasób geodezyjny i kartograficzny: Prezydent Miasta Koszalin

Identyfikator ewidencyjny materiału operatno - technicznego: 25092017.991

Data wpisania operatu technicznego do ewidencji materiałów zasobu: 2017-10-03

Imię, nazwisko i podpis: **25.09.2017**
Prezydenta Miasta Koszalin
Geodezyjny i Kartograficzny
inst. Anna Kostek


Uzbrojenie opracowano na podstawie:

- Danych branżowych - z literą B
- Podanego ustalenia zbrojenia aparaturą elektrometryczną - z literą A
- Bezpośrednich pomiarów powykonawczych - bez litery

W związku z tym w częściach 1 i 2 nie gwarantuję się kompletności, a dokładność położenia uzbudowania na mapie może być różna od dokładności kartograficznej mapy.

Aktualność mapy do celów projektowych na dzień: 01.09.2017 r.

25.09.2017
inst. Tomasz Makówka
Geodezyjny i Kartograficzny
Data sporządzenia: podpis kierownika jednostki wykonawstwa geodezyjnego: 20819

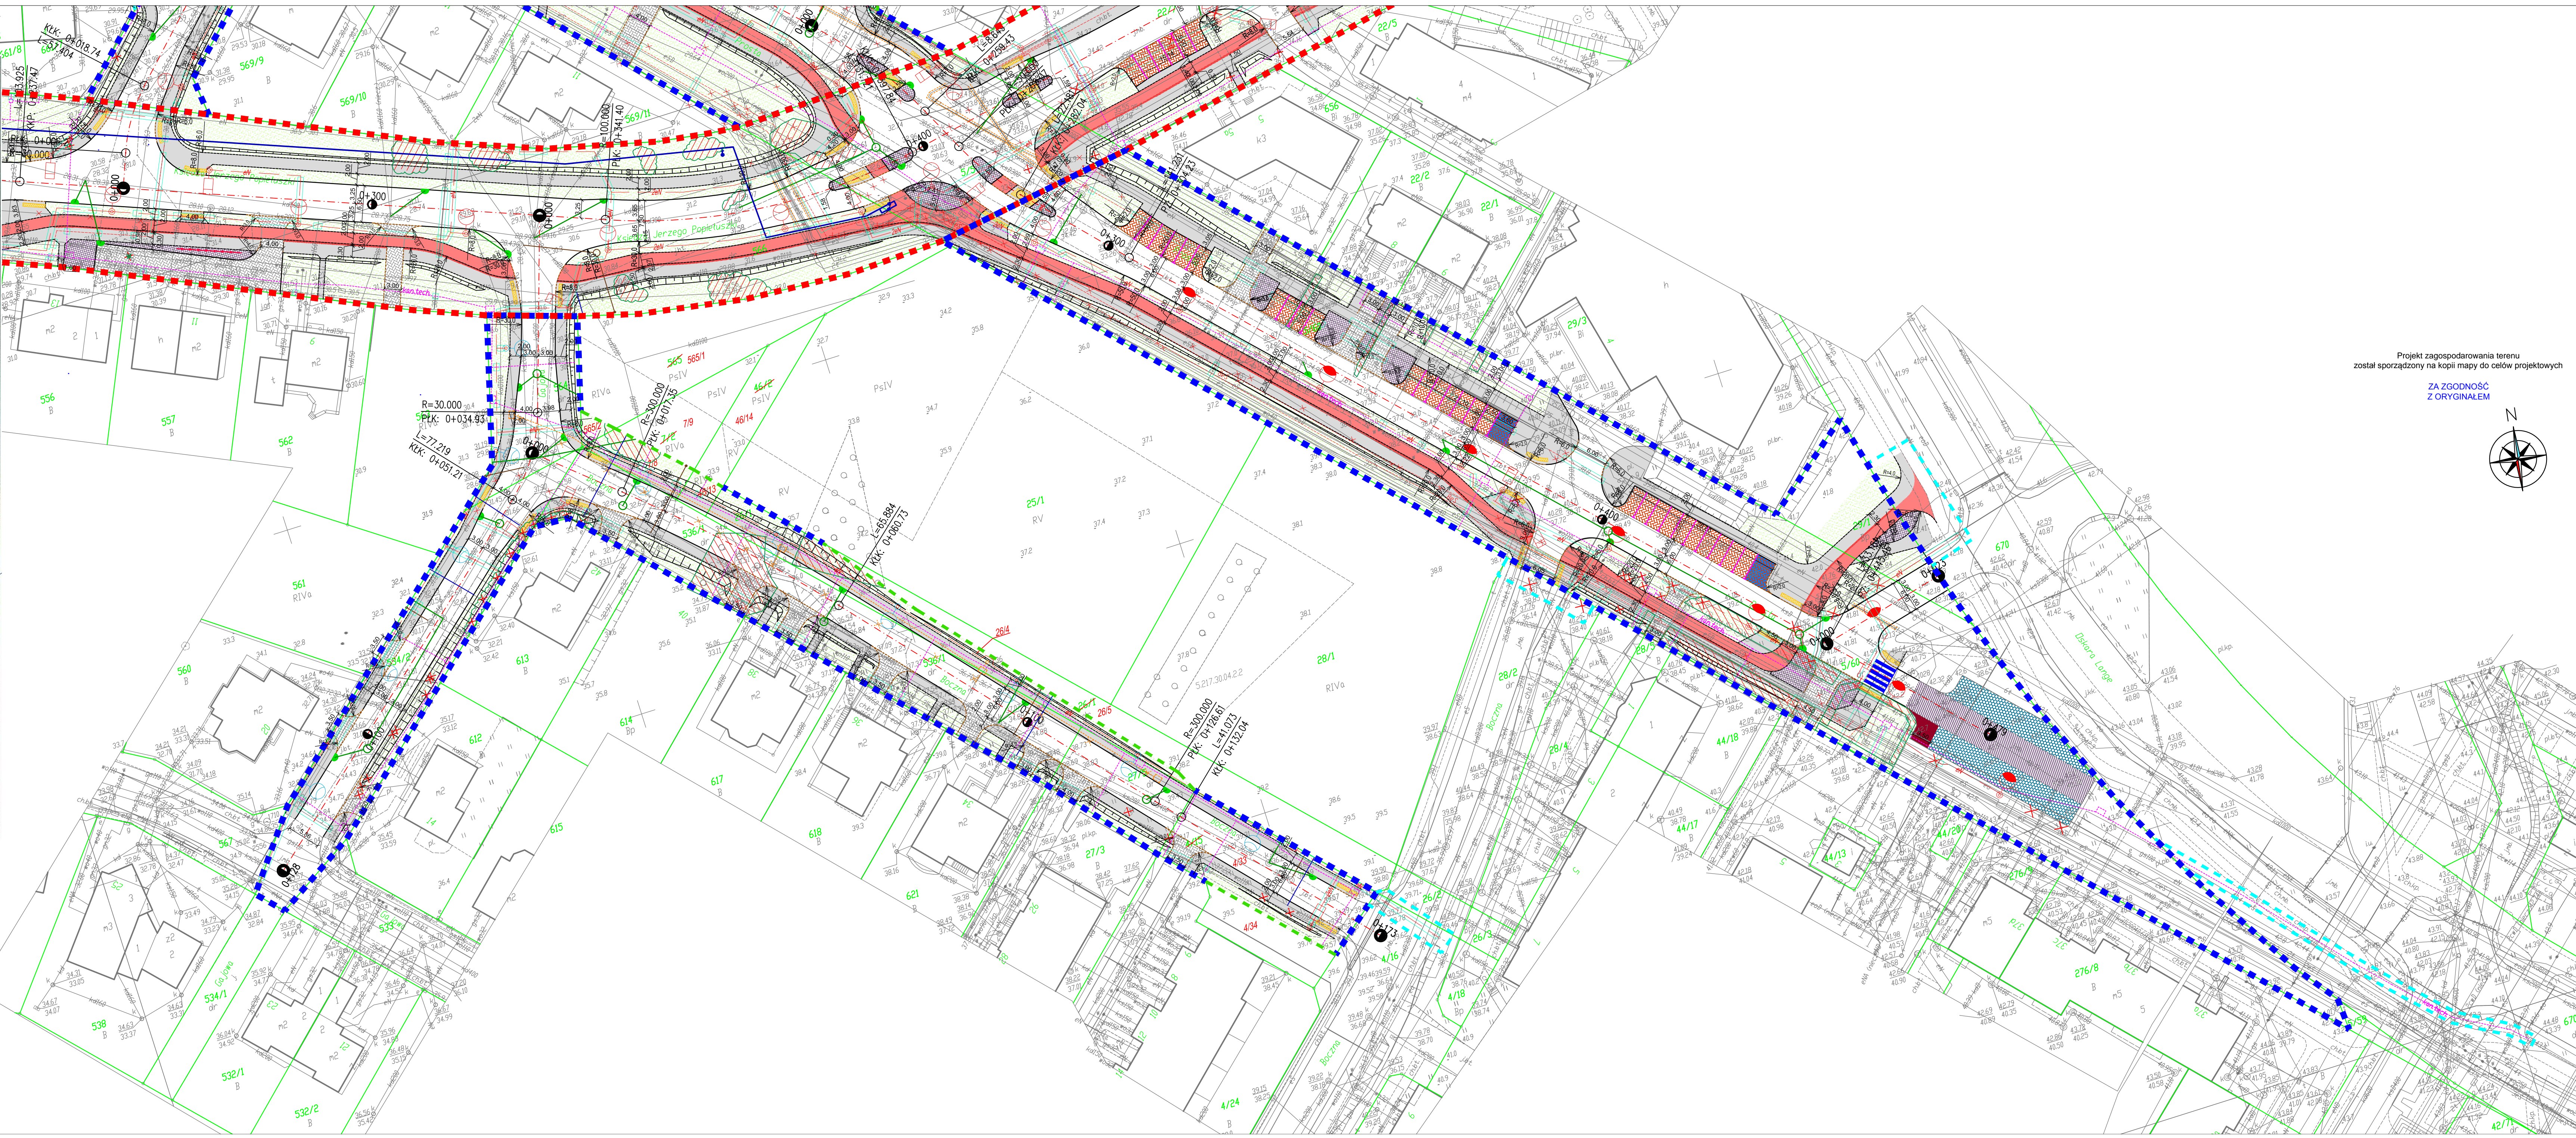

Projekt zagospodarowania terenu
został sporządzony na kopii mapy do celów projektowych

**ZA ZGODNOŚĆ
Z ORYGINAŁEM**

POLSKA INŻYNIERIA sp. z o.o.
INGENIERE POLONAISE - POLISH ENGINEERING

ul. Nowogrodzka 62B, lok. 19
02-002 Warszawa

Zamawiający: Gmina Miasto Koszalin
ul. Rynek Staromiejski 6-7
75-007 Koszalin

Inwestor: Prezydent Miasta Koszalin
75-007 Koszalin, ul. Rynek Staromiejski 6-7

Nazwa inwestycji: Dokumentacja projektowa budowy dróg lokalnych
ul. Prostej, Bocznej, Gajowej i Krakowskiej

Adres inwestycji: wś. zachodniopomorskie, Gmina Miasto Koszalin,
ul. Prosta, ul. Boczna, ul. Gajowa, ul. Krakowska, Włoczkówka

Tytuł rysunku: Projekt zagospodarowania terenu

Stanowisko	Imię, nazwisko i nr uprawnień	Podpis	Data:
Projektant	mgr inż. Rafał Godlewski	<i>[Signature]</i>	luty 2018 r.
Sprawdzający	mgr inż. Rafał Bielicki	<i>[Signature]</i>	
Projektant	mgr inż. Hubert Moczyński	<i>[Signature]</i>	
Sprawdzający	mgr inż. Lukasz Piłogę	<i>[Signature]</i>	
Projektant	mgr inż. Joanna Maria Kosińska	<i>[Signature]</i>	
Sprawdzający	mgr inż. Barbara Kapińska	<i>[Signature]</i>	
Projektant	mgr inż. Teresa Wąsiewicz	<i>[Signature]</i>	
Sprawdzający	mgr inż. Marek Masalski	<i>[Signature]</i>	
KMK	PZT	SBKMM: PB	

Skala: 1:500
Rys. nr: 2.2