
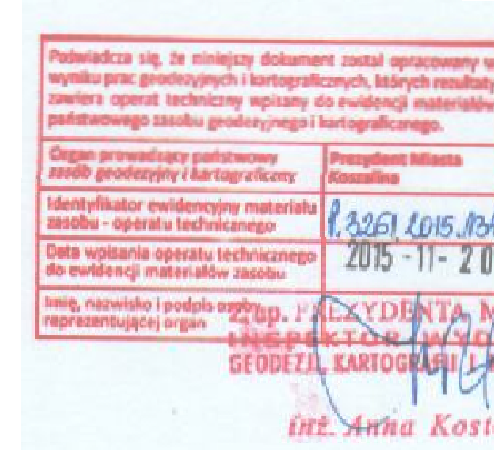


KARTA REJESTRACYJNA MAPY DO CELÓW PROJEKTOWYCH – Arkusz 1							
OBIEKT: obr. 0024, dz. 26.7, 26.1, 26.6, 26.5, obr. 0008, dz. 40.1, 62, 40.2, 61, 30.3, 18.1, 18.2, 25, 26, 42, 60, 43, 44, 45, 58, 46, 47, 48/1, 50/2 miasto Koszalin powiat m. Koszalin województwo zachodniopomorskie identyfikator jedn. ewid.: 326101_1	Imię i nazwisko lub nazwa podmiotu wykonującego prace geodezyjne USŁUGI GEODEZYJNE I KARTOGRAFICZNE "MIEKNICZY" Marcin Sadowski ul. Wałkiewicza 30/2, 75-446 Koszalin tel. 604 850 733 NIP 493 033 97 37 REGON 320971760						
SKALA: 1:500 Układ współrzędnych: „PL-2000” Poziom odniesienia wysokości: Kronsztad '86	Oznaczenie kancelaryjne zgłoszenia pracy geodezyjnej: GK-1-3.6640.2.1058.2015.AB W zakresie opracowania znajdują się punkty osnowy geodezyjnej nr: 1316, podlegające ochronie na podstawie art. 15, art. 48 ust.1 pkt3 ustawy Prawo geodezyjne i kartograficzne						
Kierownik roboty: (imię, nazwisko, nr i zakres upr. zaw.)	Metoda sporządzenia mapy: analogowa / cyfrowa Identyfikator: P. 3261. Granice i nr działek ewidencyjnych według danych MODGiK w : Koszalinie z dnia: 23.09.2015r.						
Mapę do celów projektowych sporządzono przy wykorzystaniu: 1) zbiorów danych PZGiK, o których mowa w art. 4 ust. 1a pkt 1, 2, 3, 8, 10 i 11 oraz ust. 1b ustawy prawo geodezyjne i kartograficzne; 2) wyników pomiarów obiektów nieobjętych bazami danych, o których mowa w pkt 1, wskazanych przez projektanta lub inwestora; 3) opracowań planistycznych oraz projektów budowlanych i innych dokumentów objętych pozwoleniem na budowę, przechowywanych przez organy administracji architektoniczno-budowlanej, dotyczących terenu projektowanej inwestycji lub terenów sąsiednich. <i>- Uchwała Nr XXVIII/439/2013 Rady Miejskiej w Koszalinie z dnia 28 lutego 2013 r.</i> <i>- Uchwała Nr XIV/165/2015 Rady Miejskiej w Koszalinie z dnia 29 października 2015 r.</i>	Informacje dotyczące typu nośnika oraz zawartości nośnika z danymi cyfrowymi: 1. Typ nośnika: CD, DVD, inny:....						
<table border="1"> <thead> <tr> <th>Nazwa pliku</th> <th>Wielkość</th> <th>Data utworzenia</th> </tr> </thead> <tbody> <tr> <td>woylnska.dxf</td> <td>28,4 MB</td> <td>16.11.2015r.</td> </tr> </tbody> </table>	Nazwa pliku	Wielkość	Data utworzenia	woylnska.dxf	28,4 MB	16.11.2015r.	Informacje dodatkowe: 1. Zakres aktualizacji: ----- 2. Redakcja znaków zgodna z rozporządzeniem w sprawie bazy danych geodezyjnej ewidencji sieci uzbrojenia terenu, bazy danych obiektów topograficznych oraz mapy zasadniczej (Dz.U z 2013 poz 383) 3. Wszystkie trwałe obiekty budowlane podlegają wytyczeniu przez jednostkę wykonawstwa geodezyjnego 4. Nie wyklucza się istnienia w terenie również uzbrojenia, o którym brak było informacji branżowych i nie zostało odnalezione w czasie inwentaryzacji geodezyjnej 5. Mapa została wykonana z ustaleniem/bez ustalenia służebności gruntowych ujawnionych w Księgach Wieczystych
Nazwa pliku	Wielkość	Data utworzenia					
woylnska.dxf	28,4 MB	16.11.2015r.					
Uzbrojenie opracowano na podstawie 1. Danych branżowych – z literą B 2. Pośredniego ustalenia przebiegu aparaturą elektromagnetyczną – z literą A 3. bezpośrednich pomiarów powykonawczych – bez litery W związku z tym w częściach 1 i 2 nie gwarantuje się kompletności, a dokładności położenia uzbrojenia na mapie może być niższa od dokładności kartometrycznej mapy.	Rejestracja: 						
Aktualność mapy do celów projektowych na dzień: 22.10.2015r.	GEODETA UPRAWNIENY Data sporządzenia i podpis kierownika jednostki wykonawstwa geodezyjnego: inż. Marcin Sadowski, nr uprawnień zaw. 20862						

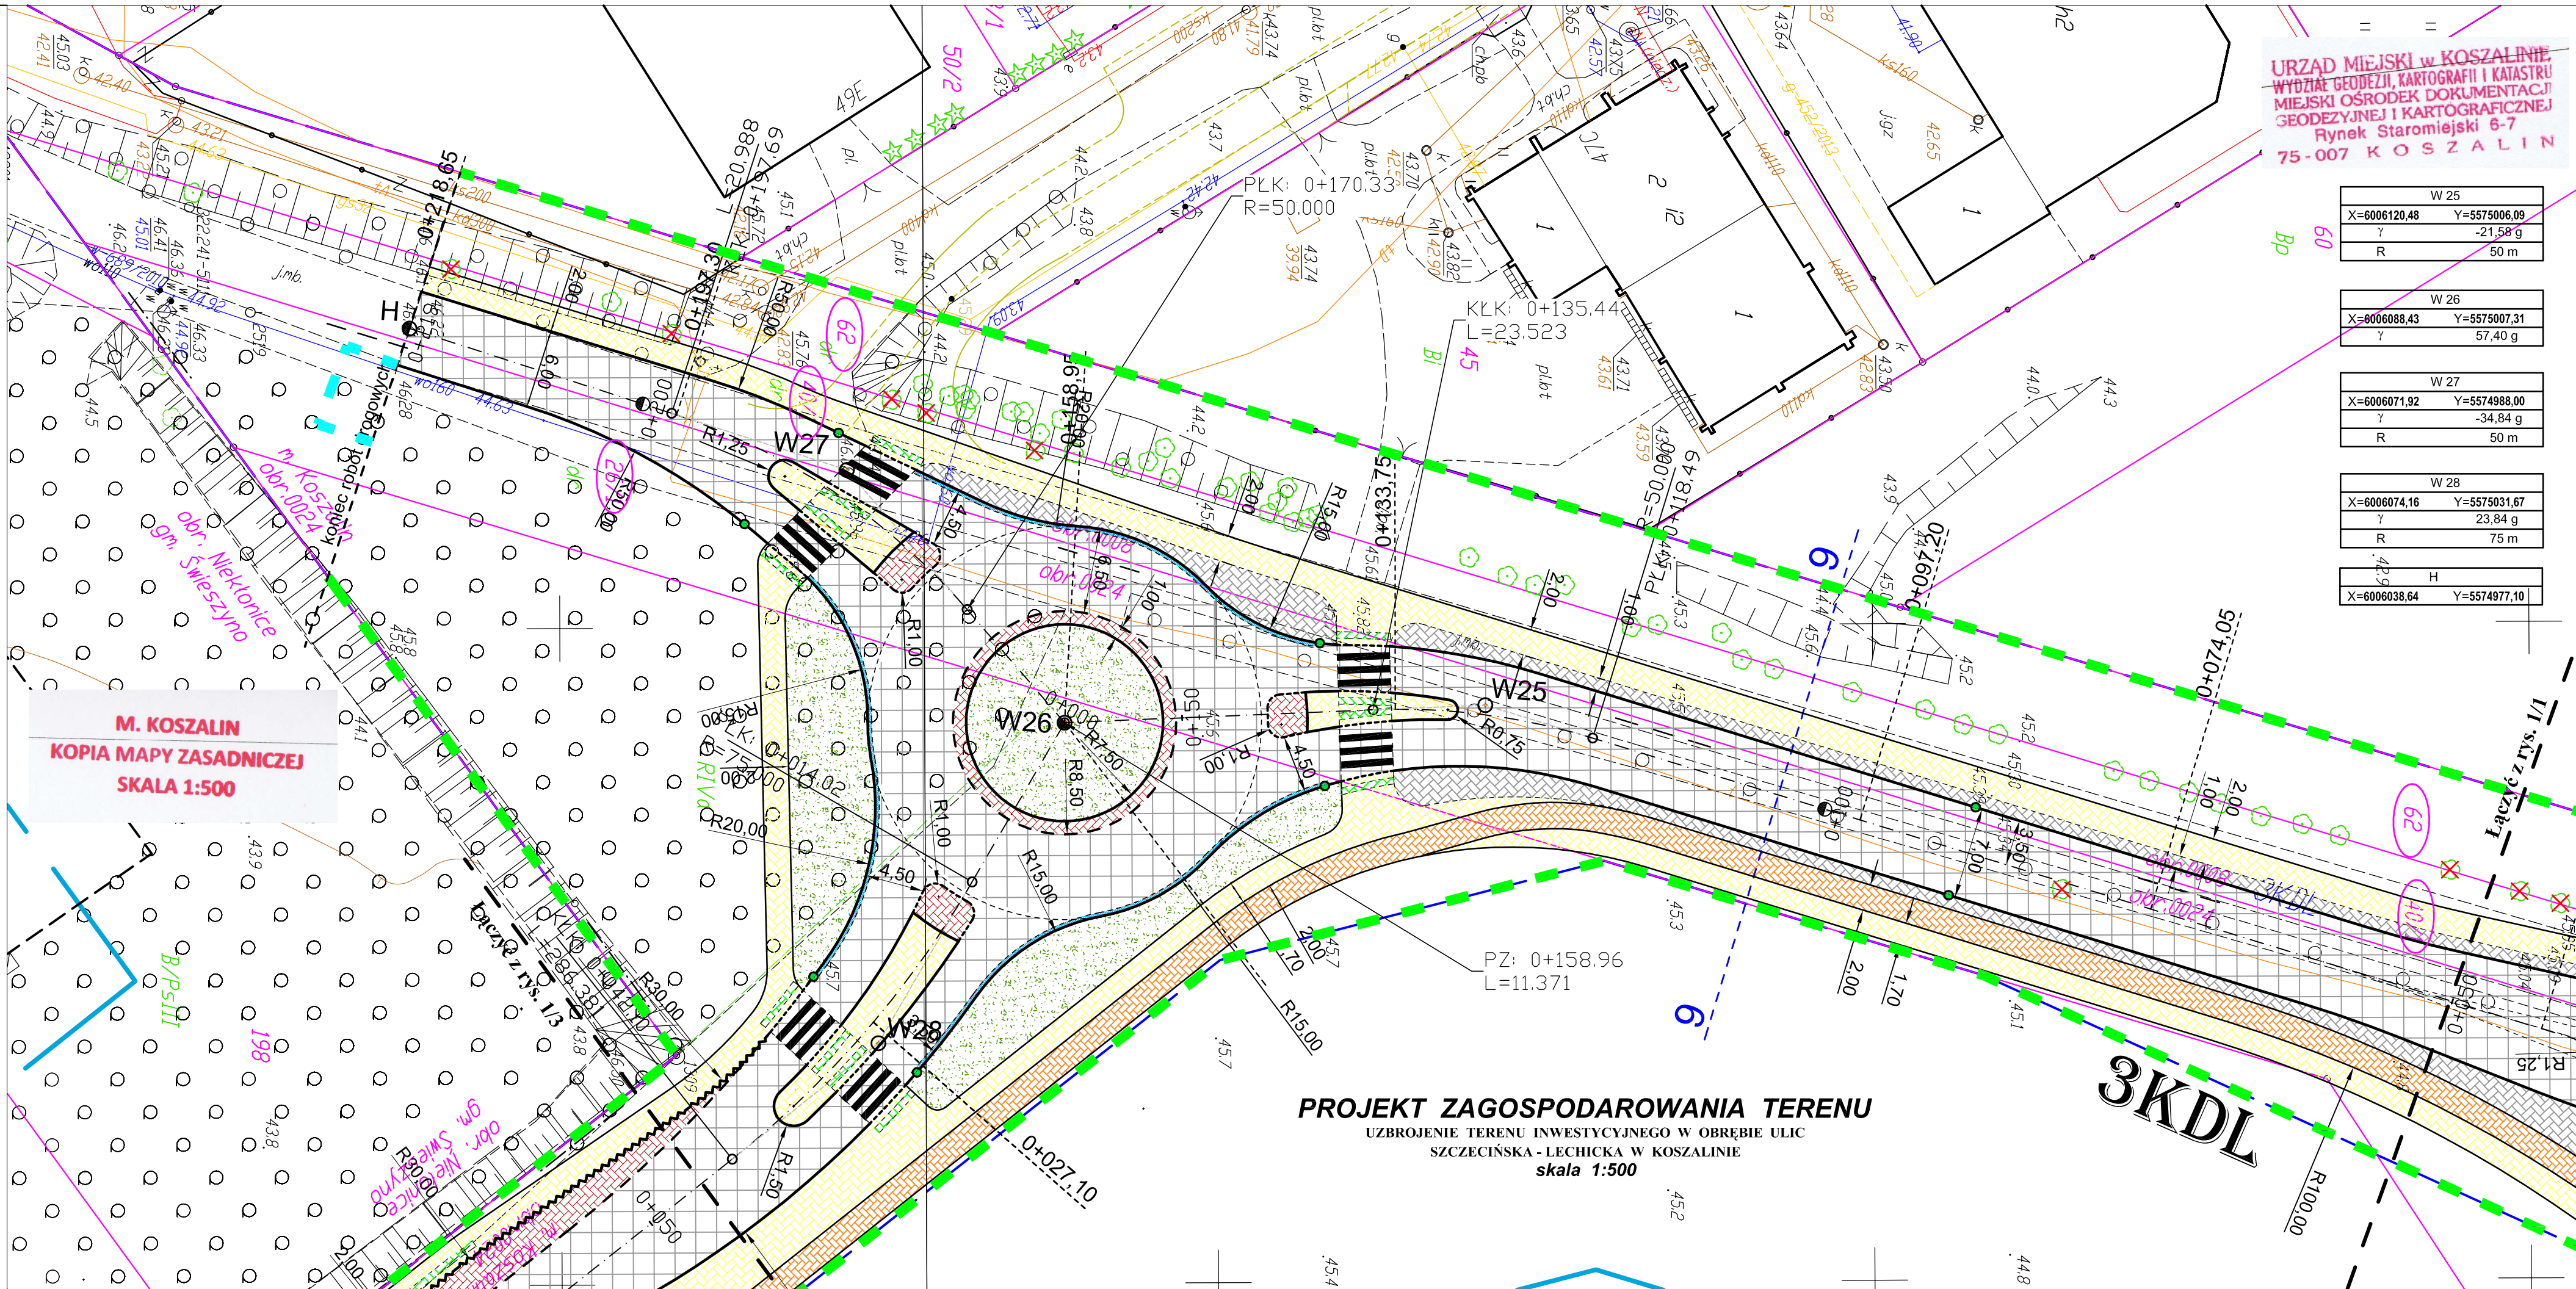

URZĄD MIEJSKI w KOSZALINIE
 WYDZIAŁ GEODEZJI, KARTOGRAFII I KATASTRU
 MIEJSKI OŚRODEK DOKUMENTACJI
 GEODEZYJNEJ I KARTOGRAFICZNEJ
 Rynek Staromiejski 6-7
 75-007 KOSZALIN

W 25	X=6006120,46	Y=5575006,09	γ	-21,58 g	R	50 m
W 26	X=6006088,43	Y=5575007,31	γ	-34,84 g	R	57,40 g
W 27	X=6006071,92	Y=5574988,00	γ	-34,84 g	R	50 m
W 28	X=6006074,16	Y=5575031,67	γ	23,84 g	R	75 m
H	X=6006038,64	Y=5574977,10	γ		R	

- zakres aktualizacji mapy do celów projektowych
- LEGENDA:
- br. drogową
 - jezdnia
 - zjazdy
 - chodnik
 - plytki z wypustkami 0,5 x 0,5 m na dt. f=4m na przejściach dla pieszych, f=20m na przystankach autobusowych
 - ścieżka rowerowa z czerwonej naw. bitumicznej
 - nawierzchnie z kamienia: wyspy segregacyjne, zatoki bus
 - opaska
 - zieleni
 - krawężnik wystający
 - krawężnik wtopiony/częściowo wtopiony
 - krawężnik przystankowy
 - obrzeże
 - linie rozgraniczające posów drogowych wg MPZP
 - drzewa, krzewy do usunięcia
 - linia wyznaczająca obszar terenu objętego opracowaniem w części odpowiadającej min. robotom drogowym (nowoprojektowany i istniejący pas drogowy) - zgodnie z art. 11d ust. 1 oraz art. 11f ust. 1 pkt 2 ustawy z dnia 10 kwietnia 2003 r. o szczególnych zasadach przygotowania i realizacji inwestycji w zakresie dróg publicznych (tekst jednolity Dz. U. z 2013 r., poz. 687, ze zmianami).
 - tymczasowe wejście na działki celem wykonania robót
 - numery działek pasa drogowego zajętych pod roboty budowlane
 - numery działek zajętych pod roboty uzupełniające

ZA ZGODNOŚĆ Z ORYGINAŁEM

Potwierdzam zgodność mapy z mapą przyjętą do zasobów UM w Koszalinie pod nr - Identyfikator: P.3261.2015.1346 Kamiesznice, 12.2015r.

WŁAŚCICIEL FIRMY ul. „KNITTER”
 inż. Grzegorz Knitter

KNITTER
 USŁUGI INWESTYCYJNE "KNITTER" inż. Grzegorz Knitter
 76-004 Sianów, Kamiesznice 453
 tel./fax 0-94 3186697, NIP 669-101-61-70
 ROK ZAŁOŻENIA 1996

temat opracowania:
UZBROJENIE TERENU INWESTYCYJNEGO W OBRĘBIE ULIC SZCZECIŃSKA - LECHICKA W KOSZALINIE

Inwestor:
Gmina Miasto Koszalin, ul. Rynek Staromiejski 6, 75-007 Koszalin

Tytuł rysunku:
PROJEKT ZAGOSPODAROWANIA TERENU

Branża:	Drogowa	Projektował:	inż. Grzegorz Knitter	Nr uprawnień:	ZAP/0084/POOD/04	Podpis:		Skala:	1:500
Projektował:		Sprawił:	inż. Bogdan Misiura	Nr uprawnień:	ZAP/0054/POOD/04	Data:	12.2015		
						Nr rys.:	1/2		