

KARTA REJESTRACYJNA MAPY DO CELÓW PROJEKTOWYCH – Arkusz 6
OBIEKT: obr. 0024, dz. 26/7, 33/1, 34/20, 34/11, 34/33, 34/32, 63/5, 63/6, 63/7, 36/2
 miasto Koszalin
 powiat m. Koszalin
 województwo zachodniopomorskie
 Identyfikator jedn. ewid.: 326101.1

Imię i nazwisko lub nazwa podmiotu wykonującego prace geodezyjne
 USŁUGI GEODEZYJNE I KARTOGRAFICZNE
 "MIERNICZY" Marcin Sadowski
 ul. Wałkowska 202, 75-446 Koszalin
 tel. 814 850 723
 NIP 493 633 97 57 REGON 328971765

SKALA: 1:500
 Układ współrzędnych: „PL-2000”
 Poziom odniesienia wysokości: Kroszrad '86

Oznaczenie kancelaryjne zgłoszenia pracy geodezyjnej:
GK-I-3.6640.2.1058.2015.AB

Kierownik roboty:
 (imię, nazwisko, nr i zakres upr. zaw.)

Oznaczenie kancelaryjne zgłoszenia pracy geodezyjnej:
GK-I-3.6640.2.1058.2015.AB

Mapę do celów projektowych sporządzono przy wykorzystaniu:
 1) zbiorów danych PZGiK, o których mowa w art. 4 ust. 1a pkt 1, 2, 3, 8, 10 i 11 oraz ust. 1b ustawy prawo geodezyjne i kartograficzne;
 2) wyników pomiarów obiektów nieobjętych bazami danych, o których mowa w pkt 1, wskazanych przez projektanta lub inwestora;
 3) opracowań planistycznych oraz projektów budowlanych i innych dokumentów objętych pozwoleniem na budowę, przechowywanych przez organy administracji architektoniczno-budowlanej, dotyczących terenu projektowanej inwestycji lub terenów sąsiednich.

W zakresie opracowania znajdują się punkty osnowy geodezyjnej nr:
brak

Metoda sporządzenia mapy: analogowa / cyfrowa

podlegające ochronie na podstawie art. 15, art. 48 ust. 1 pkt 3 ustawy Prawo geodezyjne i kartograficzne

Identyfikator: P. 3261.
Granice i nr działek ewidencyjnych według danych MODGiK w Koszalinie z dnia: 23.09.2015r.

podlegające ochronie na podstawie art. 15, art. 48 ust. 1 pkt 3 ustawy Prawo geodezyjne i kartograficzne

Informacje dotyczące typu nośnika oraz zawartości nośnika z danymi cyfrowymi:
 1. Typ nośnika: CD, DVD, inny:.....

podlegające ochronie na podstawie art. 15, art. 48 ust. 1 pkt 3 ustawy Prawo geodezyjne i kartograficzne

Nazwa pliku	Wielkość	Data utworzenia
wolynska.dxf	28,4 MB	16.11.2015r.

Nazwa pliku	Wielkość	Data utworzenia
wolynska.dxf	28,4 MB	16.11.2015r.

Informacje dodatkowe:

Rejestracja:

- Zakres aktualizacji
- Redakcja znaków zgodna z rozporządzeniem w sprawie bazy danych geodezyjnej ewidencji sieci zaopiniowania terenu, bazy danych obiektów topograficznych oraz mapy zasadniczej (Dz.U. z 2013 poz 383)
- Wszystkie trwałe obiekty budowlane podlegają wytyczeniu przez jednostkę wykonawcą geodezyjnego
- Nie wyklucza się istnienia w terenie również uzbrojenia, o którym brak było informacji branżowych i nie zostało odnalezione w czasie inwentaryzacji geodezyjnej
- Mapa została wykonana **z usatieniem/ bez usatienienia** służebności gruntych ujawnianych w Księgach Wieczystych

- Danych branżowych – z literą B
- Przebiegu osi ustalenia przedbiegu aparatury elektromagnetyczna – z literą A
- bezpośrednich pomiarów powykonawczych – bez litery

W związku z tym w częściach 1 i 2 nie gwarantuje się kompletności, a dokładność położenia uzbrojenia na mapie może być niższa od dokładności kartometrycznej mapy.

W związku z tym w częściach 1 i 2 nie gwarantuje się kompletności, a dokładność położenia uzbrojenia na mapie może być niższa od dokładności kartometrycznej mapy.

Aktualność mapy do celów projektowych na dzień:
22.10.2015r.

Aktualność mapy do celów projektowych na dzień:
22.10.2015r.

Wzrost i podpis:
 inż. Anna Kottek

Wzrost i podpis:
 inż. Anna Kottek

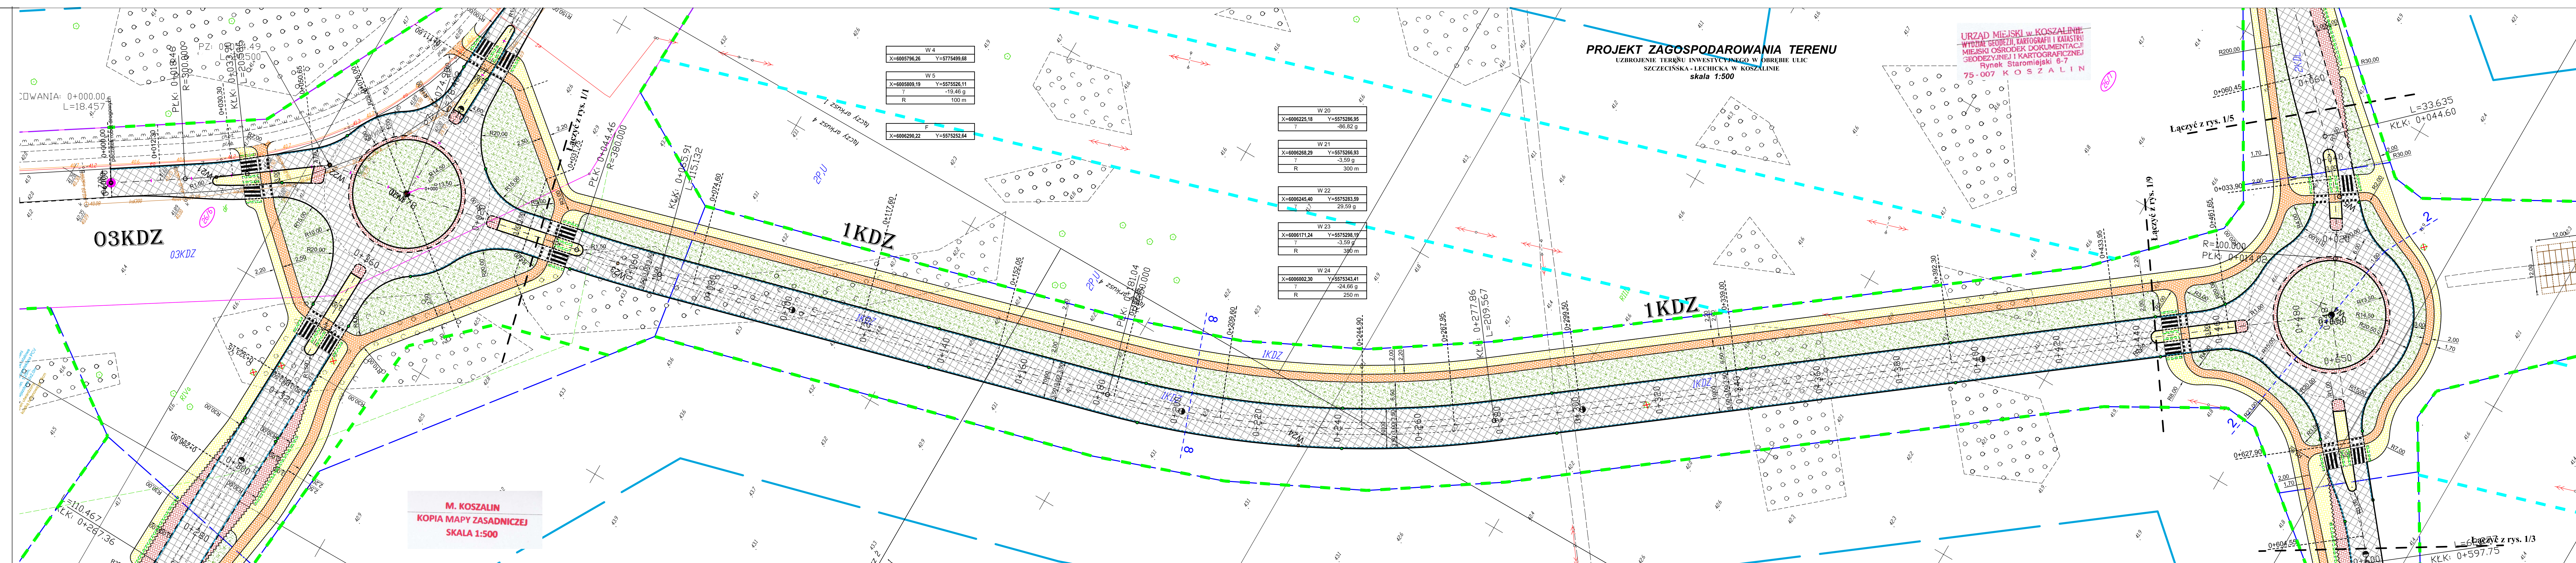

LEGENDA: br. drogowa

- jeźdźnia
- jezdnie
- chodnik
- chodnik wysypiskowy 0,5 x 0,5 m na dl. 14m na przejściach dla pieszych
- 20m na przystankach autobusowych
- ścieżka rowerowa z czerwonej naw. bitumicznej
- nawierzchnie z kamienia: wyspy segregacyjne, zatoki bus
- opaska
- zieleni
- kratownik wystający
- kratownik wtopiony/częściowo wtopiony
- kratownik przystankowy
- obrotowe
- linia rozgraniczająca pasów drogowych wg MPZP
- drzewa, krzewy do usunięcia
- linia wyznaczająca obszar terenu objętego opracowaniem w części odpowiadającej m.in. robotom drogowym (nowoprojektowany i istniejący pas drogowy) - zgodnie z art. 11d ust. 1 oraz art. 11f ust. 1 pkt 2 ustawy z dnia 10 kwietnia 2003 r. o szczególnych zasadach przygotowania i realizacji inwestycji w zakresie dróg publicznych (tekst jednolity Dz. U. z 2013 r., poz. 687, ze zmianami).
- tymczasowe wejście na działki celem wykonania robót
- numery działek pasa drogowego zajętych pod roboty budowlane
- numery działek zajętych pod roboty uzupełniające

26/5
40

Z A ZGODNOŚCIĄ Z ORYGINAŁEM
 Potwierdzam zgodność mapy z mapą przyjętą do zasobów UM w Koszalinie pod nr - Identyfikator: GK-I-3.6640.2.1058.2015.AB Karmiszewice, 12.2015r.

WŁAŚCICIEL FIRMY "KNITTER"
 inż. Grzegorz Knitter

KNITTER
 USŁUGI INWESTYCYJNE "KNITTER" inż. Grzegorz Knitter
 76-004 Siemiec, Karmiszewice 430
 tel./fax: 0-94 3196607, NIP: 669-101-61-70

UZBROJENIE TERENU INWESTYCYJNEGO W OBRĘBIE ULIC SZCZECIŃSKA - LECHICKA W KOSZALINIE

Investor: Gmina Miasto Koszalin, ul. Rynek Staromiejski 6, 75-007 Koszalin

Tytuł rysunku: **PROJEKT ZAGOSPODAROWANIA TERENU**

Branda:	Drogowa	Projektował:	Nr uprawnień:	Podpis:	Skala:
Projektował:	inż. Grzegorz Knitter	ZAP10094POD004			1:500
Sprawił:	inż. Bogdan Miśura	ZAP10094POD004			Data:
					12.2015
					Nr rys.1/4