

KARTA REJESTRACYJNA MAPY DO CELÓW PROJEKTOWYCH – Arkusz 6
OBIEKT: obr. 0024, dz. 267, 33/1, 34/20, 34/11, 34/33, 34/32, 63/5, 63/6, 63/7, 36/2
 miasto Koszalin
 powiat m. Koszalin
 województwo zachodniopomorskie
 identyfikator jedn. ewid.: 326101_1

SKALA: 1:500
 Układ współrzędnych: „PL-2000”
 Poziom odniesienia wysokości: Kronstadt '86

Kierownik roboty:
 (imię, nazwisko, nr i zakres upr. zaw.)

Oznaczenie kancelaryjne zgłoszenia pracy geodezyjnej:
GK-1-3.6640.2.1058.2015.AB
W zakresie opracowania znajdują się punkty osnowy geodezyjnej nr:
brak

podlegające ochronie na podstawie art. 15, art. 48 ust.1 pkt3 ustawy Prawo geodezyjne i kartograficzne

Metoda sporządzenia mapy: analogowa / cyfrowa

Identyfikator: P. 3261.
 Granice i nr działek ewidencyjnych według danych MODGIK w Koszalinie z dnia 23.09.2015r.

Informacje dotyczące typu nośnika oraz zawartości nośnika z danymi cyfrowymi:
 1. Typ nośnika: CD, DVD, inny:....

Nazwa pliku	Wielkość	Data utworzenia
wolynska.dxf	28.4 MB	16.11.2015r.

Informacje dodatkowe:

- Zakres aktualizacji: -----
- Redakcja znaków zgodna z rozporządzeniem w sprawie bazy danych geodezyjnej ewidencji sieci uzbrojenia terenu, bazy danych obiektów topograficznych oraz mapy zasadniczej (Dz.U z 2013 poz 383)
- Wszystkie trwałe obiekty budowlane podlegają wytyczeniu przez jednostkę wykonawstwa geodezyjnego
- Nie wyklucza się istnienia w terenie również uzbrojenia, o którym brak było informacji branżowych i nie zostało odnotowane w czasie inwentaryzacji geodezyjnej
- Mapa została wykonana z **ustaleniem/bez ustalenia** służebności gruntowych ujawnionych w Księgach Wieczystych

Uzbrojenie opracowano na podstawie
 1. Danych branżowych – z literą B
 2. Pośredniego ustalenia przebiegu aparatury elektromagnetycznej – z literą A
 3. bezpośrednich pomiarów powykonawczych – bez litery
 W związku z tym w częściach 1 i 2 nie gwarantuje się kompletności, a dokładności położenia uzbrojenia na mapie może być niższa od dokładności kartometrycznej mapy.

Aktualność mapy do celów projektowych na dzień:
22.10.2015r.

Rejestracja:

Podpisano i weryfikowano w wywiadzie terenowym i kartograficznym, których rezultaty zawiera opisanie techniczne spisane do ewidencji materiałów geodezyjnych i kartograficznych.


Opis prowadzący geodezyjny i kartograficzny. Przepisane bilansy finansowe.

Identyfikator ewidencyjny materiału: 3261 2015.1058

Data wpisania opisu technicznego do ewidencji materiałów geodezyjnych i kartograficznych: 2015-11-20

inż. Anna Kostek

GEODETA UPRAWNIENY
 data sporządzenia i podpis kierownika jednostki i inżyniera geodezyjnego

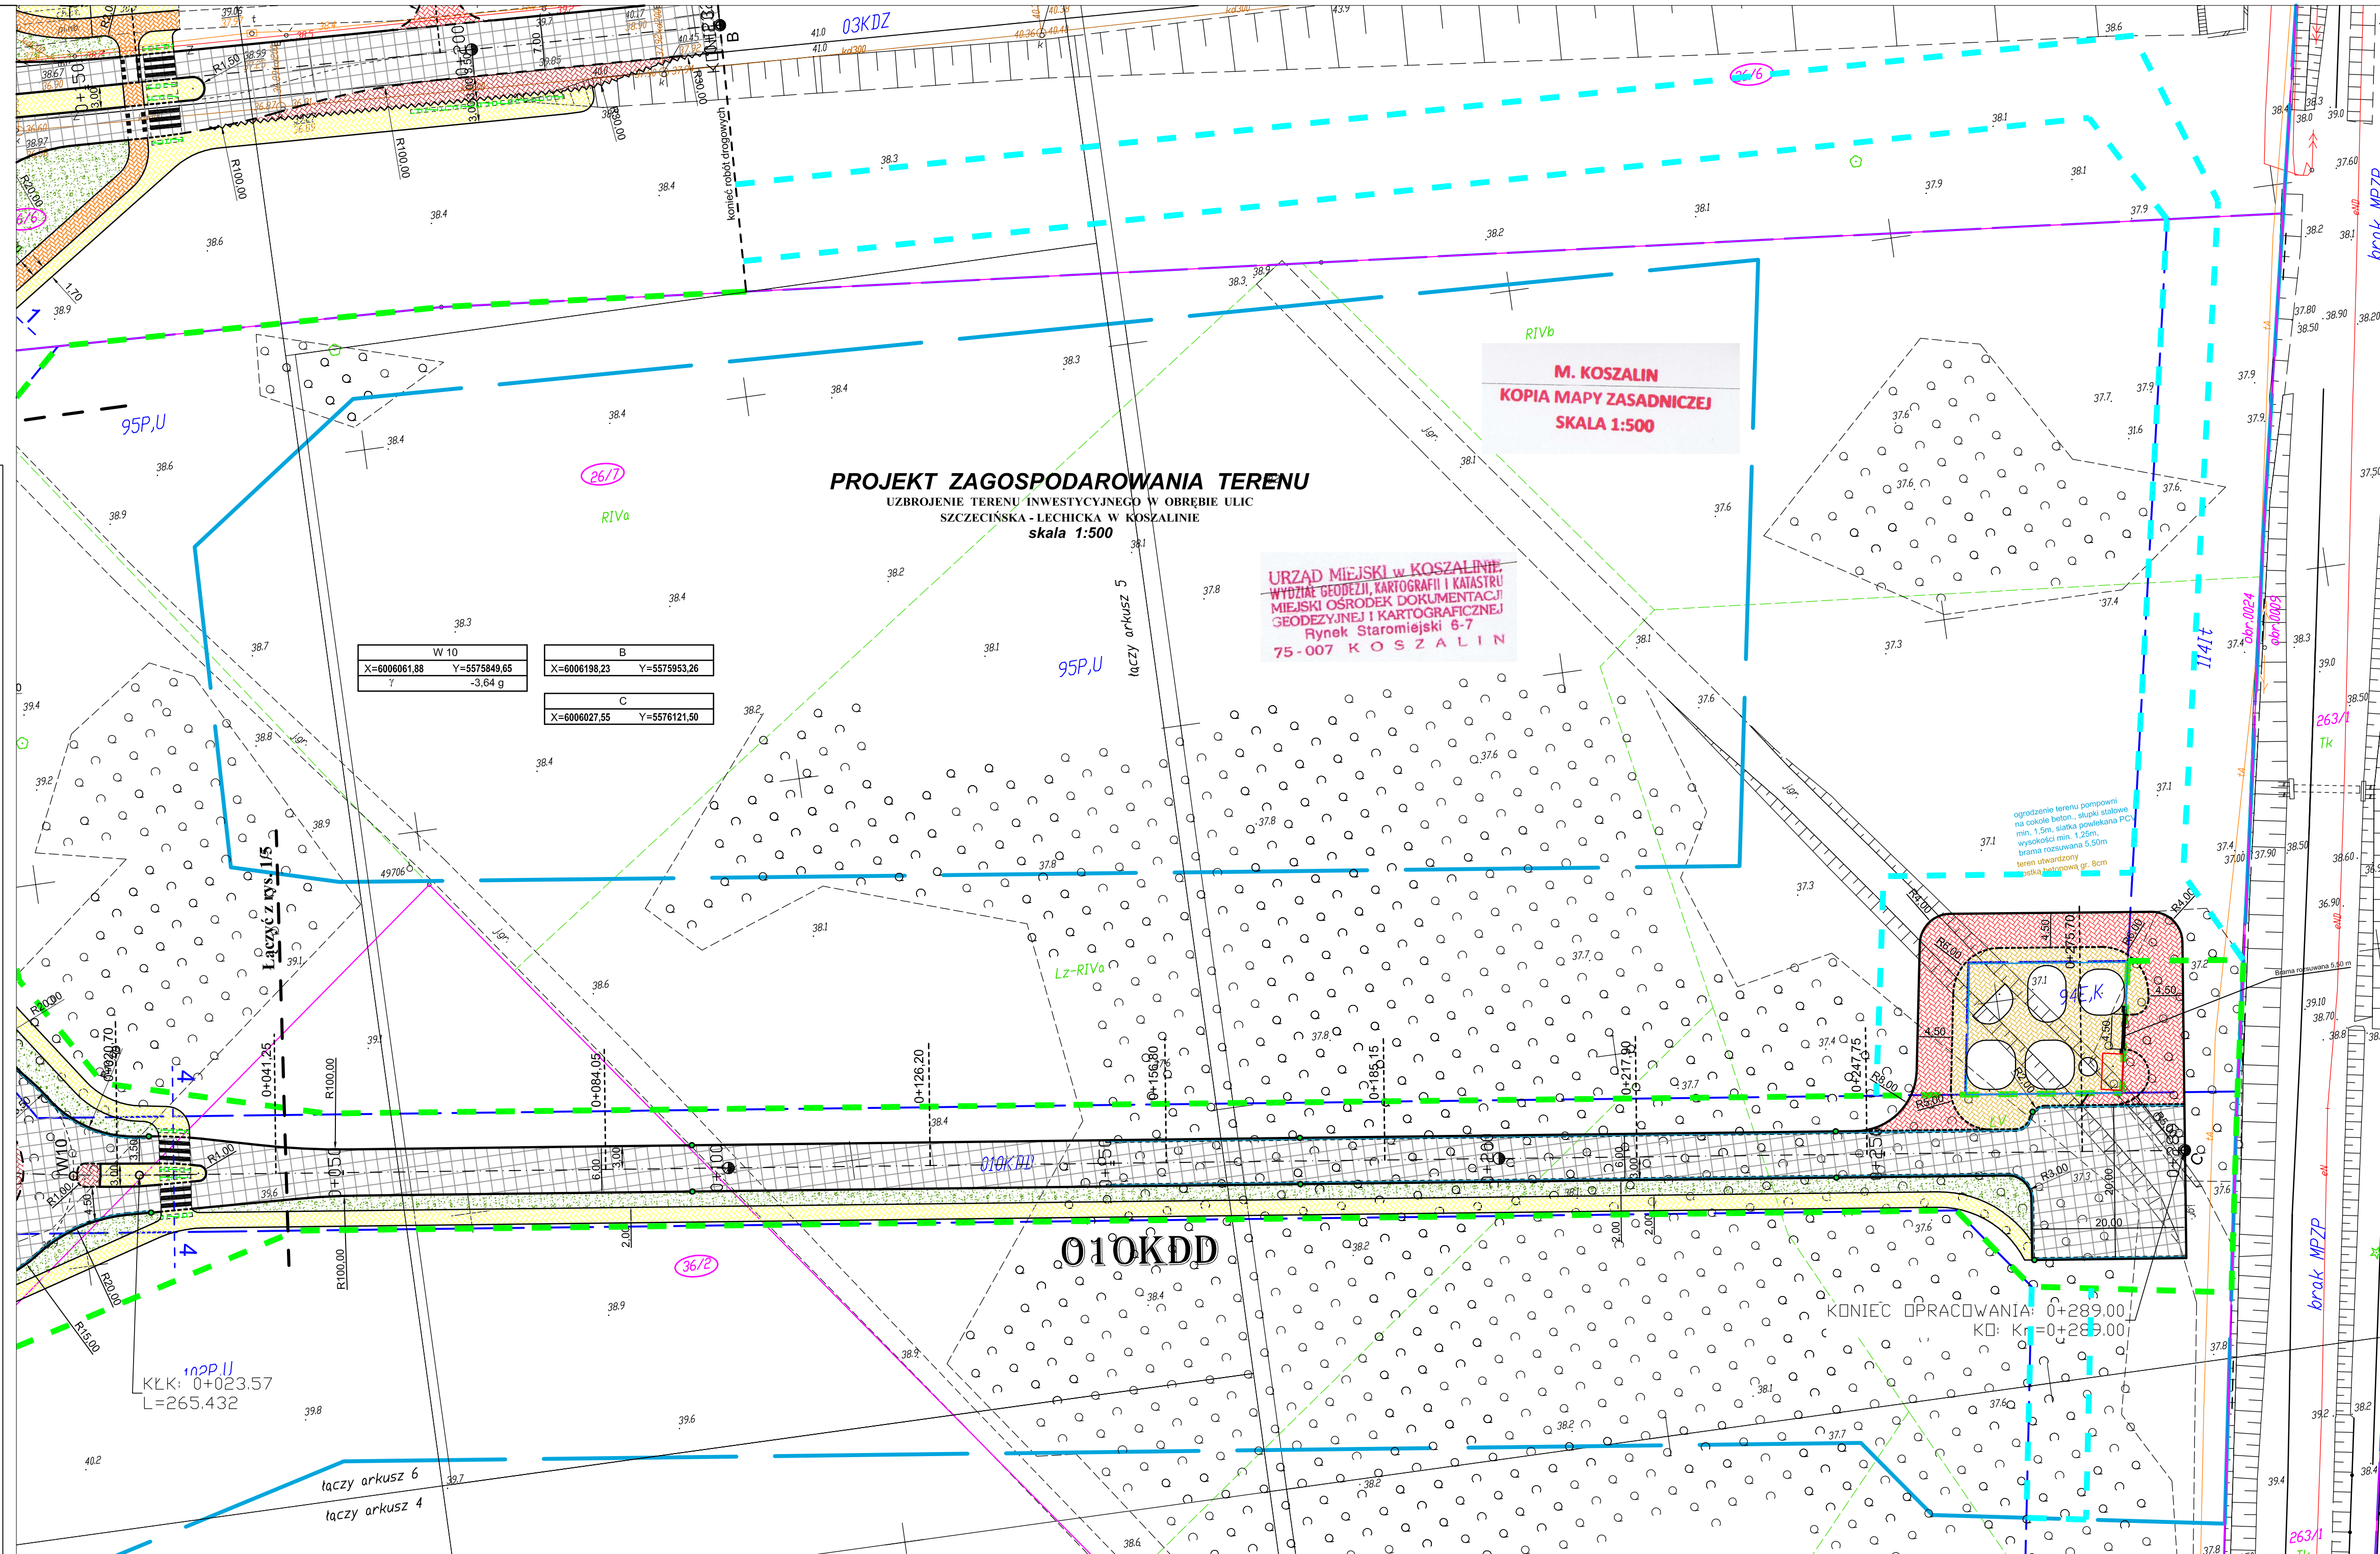

- zakres aktualizacji mapy do celów projektowych
- LEGENDA:** br. drogowa
- jezdnia
 - zjazdy
 - chodnik
 - płytki z wyspuśkami 0,5 x 0,5 m na dt. 14m na przejściach dla pieszych, 1=20m na przystankach autobusowych
 - ścieżka rowerowa z czerwonej naw. bitumicznej
 - nawierzchnie z kamienia: wyspy segregacyjne, zatoki bus
 - opaska
 - zielen
 - krawężnik wystający
 - krawężnik wtopiony/częściowo wtopiony
 - krawężnik przystankowy
 - obrzeże
 - linie rozgraniczające pasów drogowych wg MPZP
 - drzewa, krzewy do usunięcia
 - linia wyznaczająca obszar terenu objętego opracowaniem w części odpowiadającej m.in. robotom drogowym (nowoprojektowany i istniejący pas drogowy) - zgodnie z art. 11d ust. 1 oraz art. 11f ust. 1 pkt 2 ustawy z dnia 10 kwietnia 2003 r. o szczególnych zasadach przygotowania i realizacji inwestycji w zakresie dróg publicznych (tekst jednolity Dz. U. z 2013 r., poz. 687, ze zmianami).
 - tymczasowe wejście na działki celem wykonania robót
 - numery działek pasa drogowego zajętych pod roboty budowlane
 - numery działek zajętych pod roboty uzupełniające

ZA ZGODNOŚĆ Z ORYGINAŁEM

Potwierdzam zgodność mapy z mapą przyjętą do zasobów UM w Koszalinie pod nr - Identyfikator: P-3261.2015.1346
 Karmiszewice, 12.2015r.

WŁAŚCICIEL FIRMY UL „KNITTER”
 inż. Grzegorz Knitter

KNITTER USŁUGI INWESTYCYJNE „KNITTER” inż. Grzegorz Knitter 76-004 Sianów, Karmiszewice 435 tel/fax: 0-94 3186697, NIP 669-101-61-70				
ROK ZAŁOŻENIA 1998				
Tytuł opracowania: UZBROJENIE TERENU INWESTYCYJNEGO W OBRĘBIE ULIC SZCZECIŃSKA - LECHICKA W KOSZALINIE				
Inwestor: Gmina Miasto Koszalin, ul. Rynek Staromiejski 6, 75-007 Koszalin				
Tytuł rysunku: PROJEKT ZAGOSPODAROWANIA TERENU				
Strona: Drogowa	Projektował: inż. Grzegorz Knitter	Nr uprawnień: ZAP01094/POOD04	Podpis:	Skala: 1:500
Projektował: inż. Grzegorz Knitter	ZAP01094/POOD04			Data: 12.2015
Sprawdził: inż. Bogdan Misura	ZAP01094/POOD04			Nr rys./6