

KARTA REJESTRACYJNA MAPY DO CELÓW PROJEKTOWYCH - Arkusz 7
OBJEKT: obr. 0024, dr. 267, 333, 334, 342, 3410, 3411, 3417, 3428, 3429, 3427, 3432, 3433, 3439
miasto Koszalin
powiat m. Koszalin
województwo zachodniopomorskie
identyfikator jedn. ewid.: 326101.1
SKALA: 1:500
Układ współrzędnych: „PL-2000”
Poziom odniesienia wysokości: Kronstadt '86

Kierownik roboty: (imię, nazwisko, nr i zakres upr. zaw.)
Mapę do celów projektowych sporządzono przy wykorzystaniu:
1) zbiorów danych PZGK, o których mowa w art. 4 ust. 1a pkt 1, 2, 3, 8, 10 i 11 oraz ust. 1b ustawy prawo geodezyjne i kartograficzne;
2) wyników pomiarów obiektów nieobjętych bazami danych, o których mowa w pkt 1, wskazanych przez projektanta lub inwestora;
3) opracowań planistycznych oraz projektów budowlanych i innych dokumentów objętych pozwoleniem na budowę, przechowywanych przez organy administracji architektoniczno-budowlanej, dotyczących terenu projektowanej inwestycji lub terenów sąsiednich
- uchwała Nr XXIV/620/15 Rady Miejskiej w Koszalinie z dnia 29 października 2015 r.

Oznaczenie kancelaryjne zgłoszenia pracy geodezyjnej:
GK-1-3.6640.2.10S8.2015.AB
W zakresie opracowania znajdują się punkty osnowy geodezyjnej nr: **brak**
podlegające ochronie na podstawie art. 15, art. 48 ust. 1 pkt 3 ustawy Prawo geodezyjne i kartograficzne

Metoda sporządzenia mapy: analogowa i cyfrowa
Identyfikator: P. 3261.
Granice i nr działek ewidencyjnych według danych MODGK w: Koszalinie z dnia: 23.09.2015r.


Informacje dotyczące typu nośnika oraz zawartości nośnika z danymi cyfrowymi:
1. Typ nośnika: CD, DVD, inny:.....

Nazwa pliku	Wielkość	Data utworzenia
wolynska.dxf	28.4 MB	16.11.2015r.

Informacje dodatkowe:
1. Zakres aktualizacji:
2. Redakcja znaków zgodna z rozporządzeniem w sprawie bazy danych geodezyjnej ewidencji sieci uzbrojenia terenu, bazy danych obiektów topograficznych oraz mapy zasadniczej (Dz.U. z 2013 poz 383)
3. Wszystkie trwałe obiekty budowlane podlegają wytyczeniu przez jednostkę wykonawstwa geodezyjnego
4. Nie wykazuje się zmian w terenie również uzbrojenia, o którym brak było informacji branżowych i nie zostało odnotowane w czasie inwentaryzacji geodezyjnej
5. Mapa została wykonana w **skali 1:500** bez ustalenia szalebnosci gruntych uwagowanych w Księgach Wieczystych

Uzbrojenie opracowano na podstawie
1. Danych branżowych - z litera B
2. Pośredniego ustalenia przebiegu aparaturą elektromagnetyczną - z litera A
3. bezpośrednich pomiarów powykonawczych - bez litery
W związku z tym w częściach 1 i 2 nie gwarantuje się kompletności, a dokładności położenia uzbrojenia na mapie może być niższa od dokładności kartometrycznej mapy.

Aktualność mapy do celów projektowych na dzień: 22.10.2015r.
Data sporządzenia i pomiarów inż. Marcin Świączyński wykonawstwa geodezyjnego

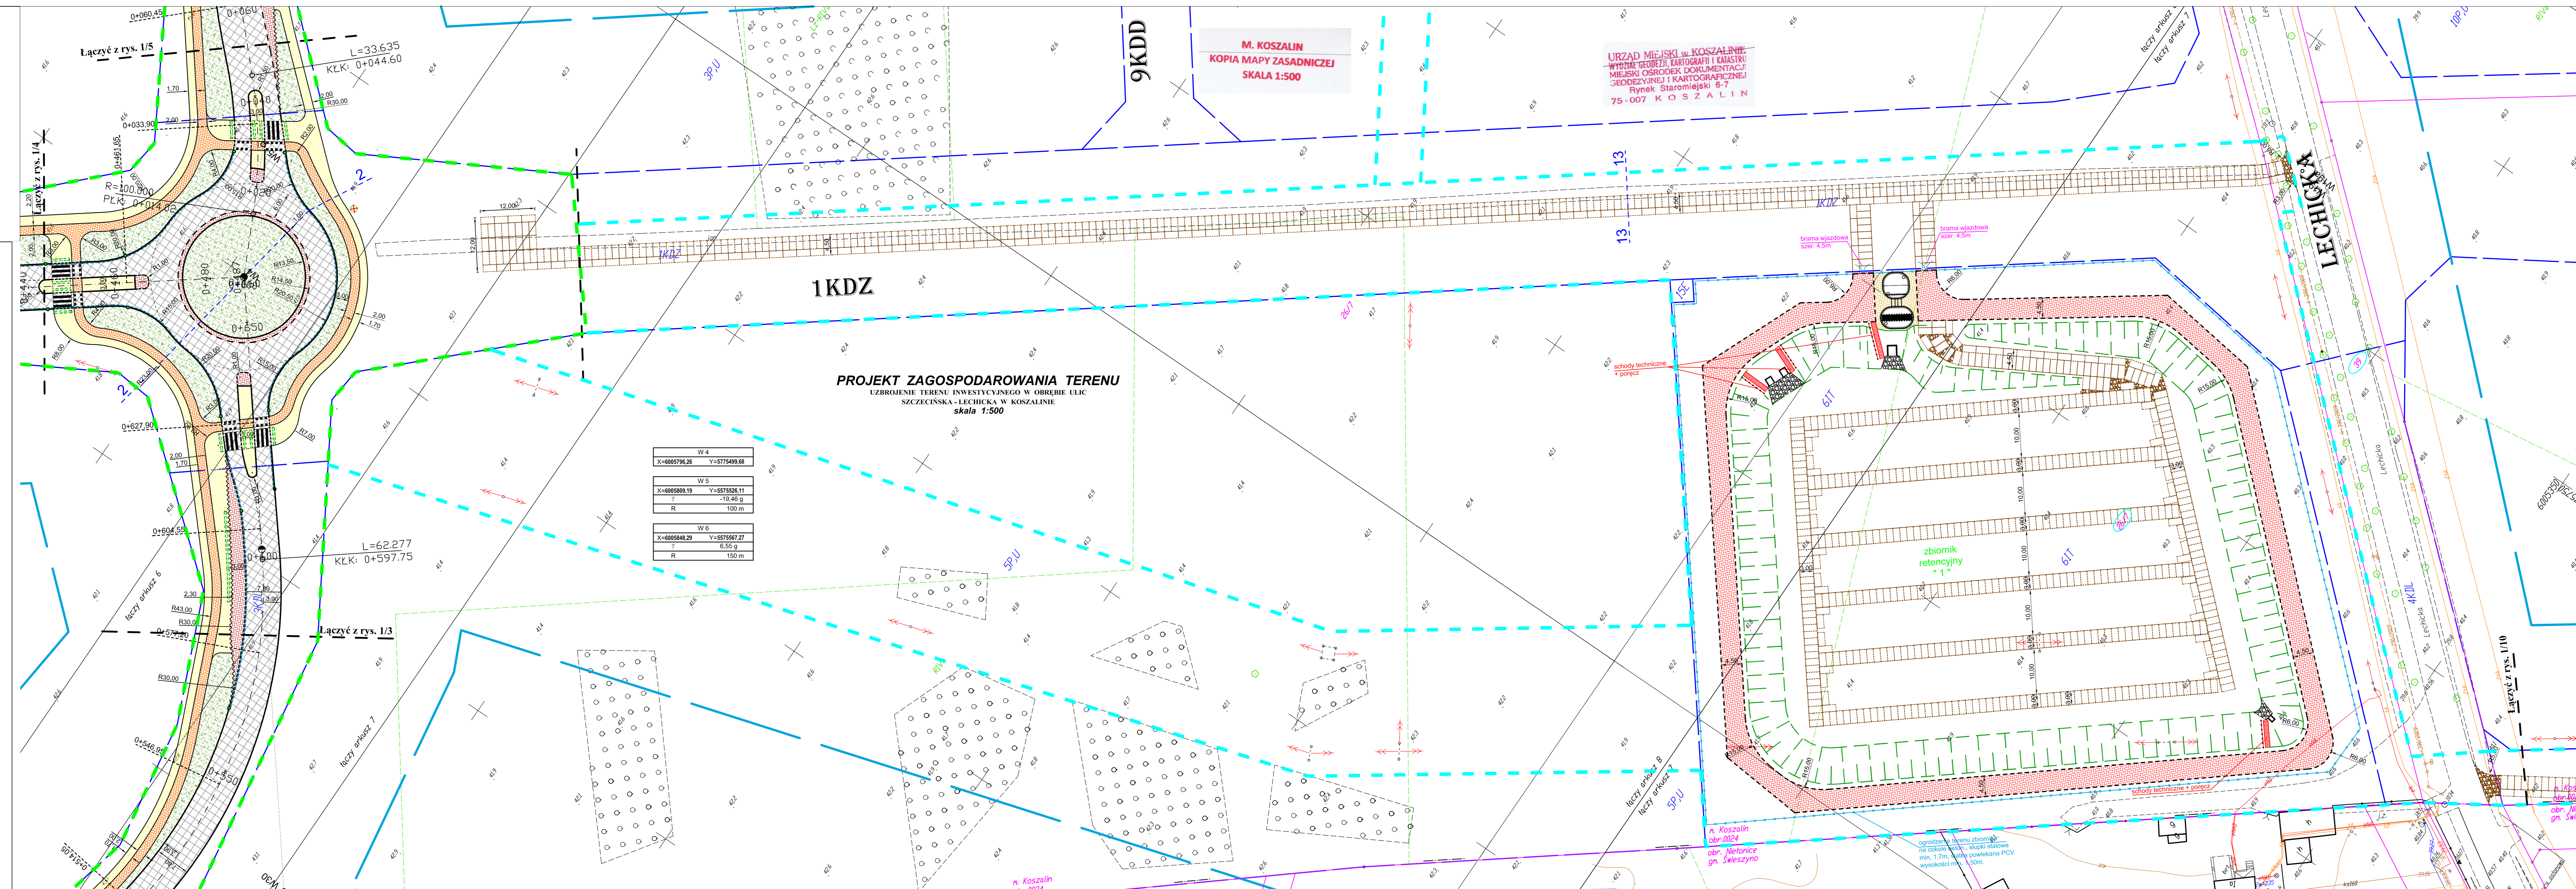

LEGENDA: br. drogowo
- jezdnia
- pasy i jezdnia
- chodnik
- płytki z wyspułkami 0,5 x 0,5m na dt. 4m na przejściach dla pieszych
- brzoza na przystankach autobusowych
- ścieżka rowerowa z czarnową naw. bitumiczną
- nawierzchnia z kamienia: wyspy segregacyjne, zatoki bus
- opaska
- asfekt
- kroweżnik wystający
- kroweżnik wtopiony/częściowo wtopiony
- kroweżnik przystankowy
- obrzeże
- linie rozgraniczające pasów drogowych wg MPD
- drzewa, krzewy do usunięcia
- linia wyznaczająca obszar terenu objętego opracowaniem w części odpowiadającej m.in. robotom drogowym (nowoprojektowany i istniejący pas drogowy) - zgodnie z art. 110 ust. 1 oraz art. 11f ust. 1 pkt 2 ustawy z dnia 10 kwietnia 2003 r. o szczególnych zasadach przygotowania i realizacji inwestycji w zakresie dróg publicznych (tekst jednolity Dz. U. z 2013 r., poz. 687, ze zmianami).
- tymczasowe wejście na działki celem wykonania robót
- numery działek pasa drogowego zajętych pod roboty budowlane
- numery działek zajętych pod roboty uzupełniające

ZA ZGODNOŚĆ Z ORYGINAŁEM
Pouważam zgodność mapy z mapą przyjętą do zasobów UM w Koszalinie pod nr - identyfikator 6:3261.2015.1346
Kamieszewice, 12.2015r.

WŁAŚCICIEL FIRMY inż. Grzegorz Knitter

USŁUGI INWESTYCYJNE "KNITTER" inż. Grzegorz Knitter
75-04 Sianów, Kamieszewice 430
ul. Świerkowa 2, tel. 69 438 69 67, tel. 69 438 69 70

INWESTOR: Gmina Miasto Koszalin, ul. Rynek Staromiejski 6, 75-007 Koszalin

PROJEKT ZAGOSPODAROWANIA TERENU

Projektował	inż. Grzegorz Knitter	ZAPROSZAPODOBNA	Podpis	Skala
Sprawił	inż. Bogdan Młaska	ZAPROSZAPODOBNA		1:500

Projektant: inż. Grzegorz Knitter
Data: 12.2015
Sprawdził: inż. Bogdan Młaska