

KARTA REJESTRACYJNA MAPY DO CELÓW PROJEKTOWYCH – Arkusz 8

OBIEKT: obr. 0024, dz. 26/7, 39, 40, 41/1
miasto Koszalin
powiat m. Koszalin
województwo zachodniopomorskie
identyfikator jedn. ewid.: 326101-1

SKALA: 1:500
Układ współrzędnych: „PL-2000”
Poziom odniesienia wysokości: Kronstadt '86

Kierownik roboty: (imię, nazwisko, nr i zakres upr. zaw.)

Mapę do celów projektowych sporządzono przy wykorzystaniu:
1) zbiorów danych PZGiK, o których mowa w art. 4 ust. 1a pkt 1, 2, 3, 8, 10 i 11 oraz ust. 1b ustawy prawo geodezyjne i kartograficzne;
2) wyników pomiarów obiektów nieobjętych bazami danych, o których mowa w pkt 1, wskazanych przez projektanta lub inwestora;
3) opracowań planistycznych oraz projektów budowlanych i innych dokumentów objętych pozwoleniem na budowę, przechowywanych przez organy administracji architektoniczno-budowlanej, dotyczących terenu projektowanej inwestycji lub terenów sąsiednich.

Metoda sporządzenia mapy: analogowa / cyfrowa

Identyfikator: P. 3261.015.1046

Granice i nr działek ewidencyjnych według danych MOdGiK w Koszalinie z dnia: 23.09.2015r.

Imię i nazwisko lub nazwa podmiotu wykonującego prace geodezyjne

USŁUGI GEODEZYJNE I KARTOGRAFICZNE
"MIERNICZY" Marcin Sadowski
ul. Wałkowska 20/2, 75-446 Koszalin
tel. 604 850 733
NIP 493-029-97-97 REGON 309371760

Oznaczenie kancelaryjne zgłoszenia pracy geodezyjnej:
GK-I-3.6640.2.1058.2015.AB

W zakresie opracowania znajdują się punkty osnowy geodezyjnej nr: 1313

podlegające ochronie na podstawie art. 15, art. 48 ust.1 pkt3 ustawy Prawo geodezyjne i kartograficzne

Identyfikator: P. 3261.015.1046

Granice i nr działek ewidencyjnych według danych MOdGiK w Koszalinie z dnia: 23.09.2015r.

Informacje dotyczące typu nośnika oraz zawartości nośnika z danymi cyfrowymi:
1. Typ nośnika: CD, DVD, inny:....

Nazwa pliku	Wielkość	Data utworzenia
wolynska.dxf	28.4 MB	16.11.2015r.

Informacje dodatkowe:

- Zakres aktualizacji: -
- Redakcja znaków zgodna z rozporządzeniem w sprawie bazy danych geodezyjnej ewidencyjnej sieci uzbrojenia terenu, bazy danych obiektów topograficznych oraz mapy zasadniczej (Dz.U z 2013 poz 383)
- Wszystkie trwałe obiekty budowlane podlegają wytyczeniu przez jednostkę wykonawstwa geodezyjnego
- Nie wyklucza się istnienia w terenie również uzbrojenia, o którym brak było informacji branżowych i nie zostało odnalezione w czasie inwentaryzacji geodezyjnej
- Mapa została wykonana z **ustaleniem/bez ustalenia** słuszności gruntowych ujawnionych w Księgach Wieczystych

Rejestracja:

Podpisano 01.10.2015r. w Koszalinie
Przebiegł Milota Kosińska
Identyfikator ewidencyjny materiału geodezyjnego i kartograficznego: 3261-015-1046
Data wystawienia operatu technicznego do ewidencji materiałów geodezyjnych i kartograficznych: 2015-11-20

inż. Anna Korteck


Uzbrojenie opracowano na podstawie:

- Danych branżowych – z literą B
- pośredniego ustalenia przebiegu aparatury elektromagnetycznej – z literą A
- bezpośrednich pomiarów powykonawczych – bez litery

W związku z tym w częściach 1 i 2 nie gwarantuje się kompletności, a dokładność położenia uzbrojenia na mapie może być niższa od dokładności kartometrycznej mapy.

Aktualność mapy do celów projektowych na dzień: 22.10.2015r.

GRUPETA UPRAWNIENIY
Data sporządzenia i podpis kierownika jednostki wykonawstwa geodezyjnego: inż. Marcin Sadowski
NIP uprawnień z aw. 20682

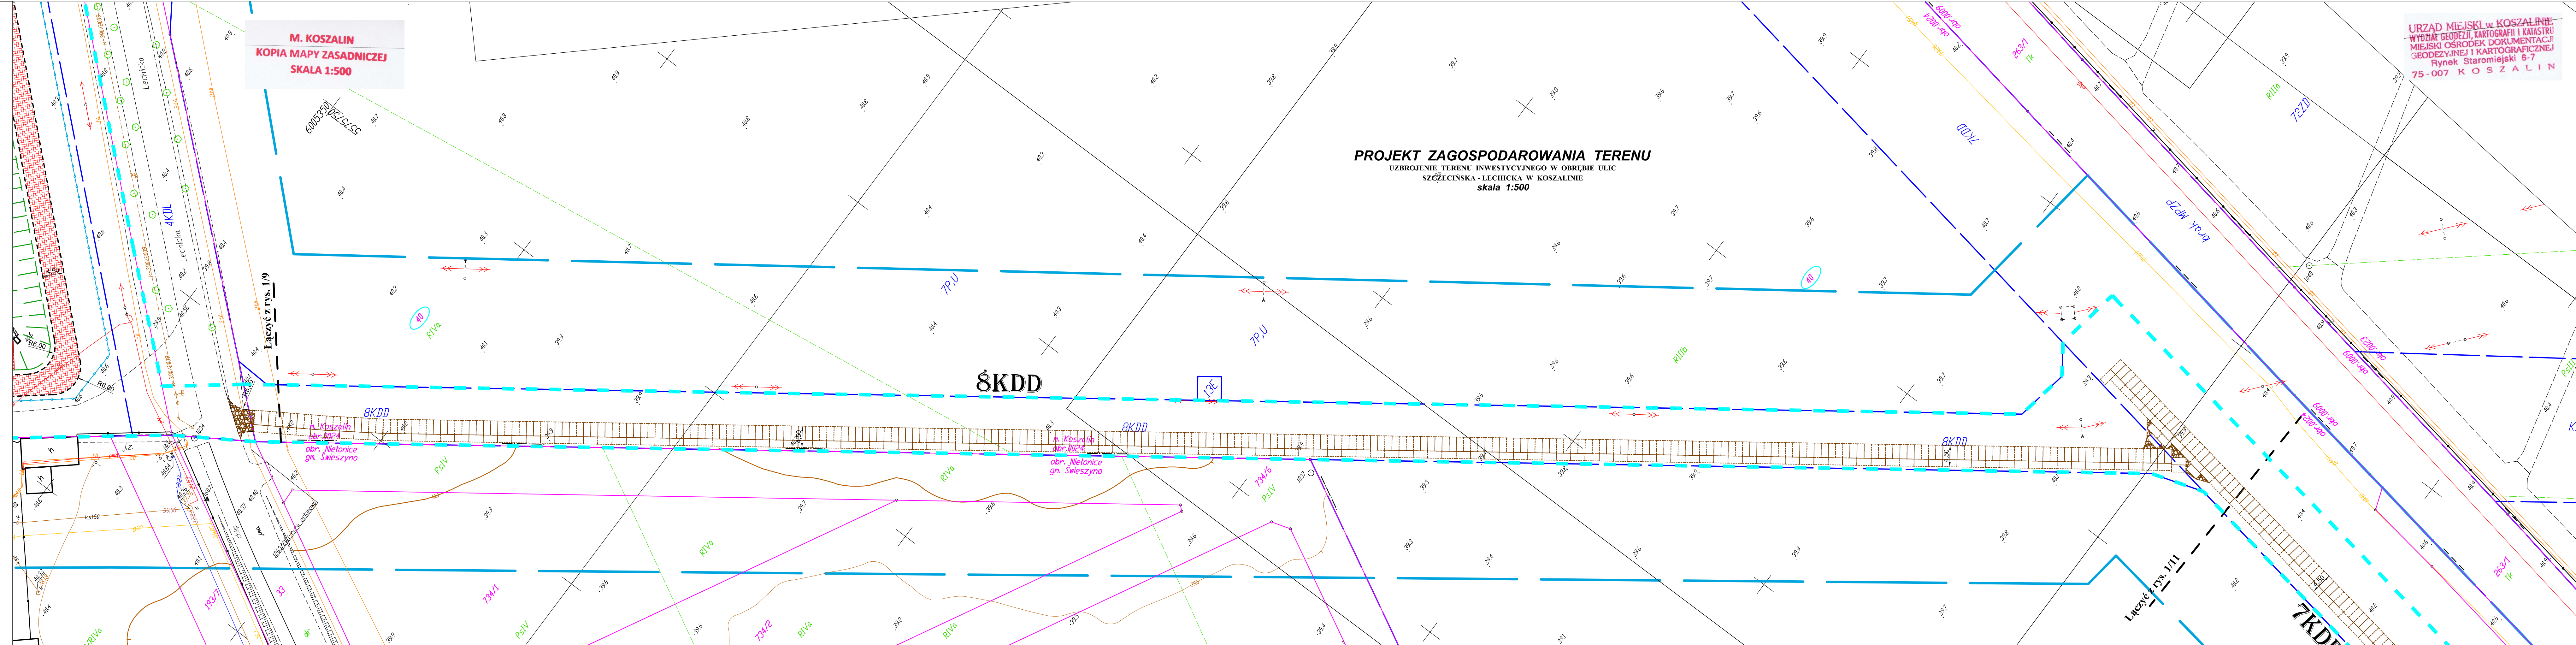

LEGENDA: br. drogową

- zakres aktualizacji mapy do celów projektowych
- zjazdy
- krawężnik wtopiony/częściowo wtopiony
- linie rozgraniczające pasów drogowych wg MPZP
- drzewa, krzewy do usunięcia
- projektowana nawierzchnia z płyt POZBT wraz ze sposobem ich ułożenia
- wypełnienie z brukowca
- linia wyznaczająca obszar terenu objętego opracowaniem w części odpowiadającej m.in. robotom drogowym (nowoprojektowany i istniejący pas drogowy) - zgodnie z art. 11d ust. 1 oraz art. 11f ust. 1 pkt 2 ustawy z dnia 10 kwietnia 2003 r. o szczególnych zasadach przygotowania i realizacji inwestycji w zakresie dróg publicznych (tekst jednolity Dz. U. z 2013 r., poz. 687, ze zmianami).
- tymczasowe wejście na działki celem wykonania robót
- numery działek pasa drogowego zajętych pod roboty budowlane
- numery działek zajętych pod roboty uzupełniające

ZA ZGODNOŚĆ Z ORYGINAŁEM

Podтверджую zgodność mapy z mapą przyjętą do zasobów UM w Koszalinie pod nr - identyfikator: P.3261.2015.1346 Kamieszewice, 12.2015r.

WŁAŚCICIEL FIRMY UJ_KNITTER
inż. Grzegorz Knitter

KNITTER
USŁUGI INWESTYCYJNE "KNITTER" inż. Grzegorz Knitter
76-004 Ślonek, Kamieszewice 45b
tel./fax 0-94 3186697, NIP 669-101-61-70

UZBROJENIE TERENU INWESTYCYJNEGO W OBRĘBIE ULIC SZCZĘCIŃSKA - LECHICKA W KOSZALINIE

Investor: Gmina Miasto Koszalin, ul. Rynek Staromiejski 6, 75-007 Koszalin

Tytuł rysunku: **PROJEKT ZAGOSPODAROWANIA TERENU**

Branża	Projektował	Nr uprawnień	Podpis	Skala
Drogowa	inż. Grzegorz Knitter	ZAP0094P00004		1:500
				Data
Sprawdził	inż. Bogdan Msiura	ZAP0094P00004		12.2015
				Nr rys./10