

KARTA REJESTRACYJNA MAPY DO CELÓW PROJEKTOWYCH – Arkusz 6
OBIEKT: obr. 0024, dz. 26/7, 33/1, 34/20, 34/11, 34/33, 34/32, 63/5, 63/6, 63/7, 36/2
 miasto Koszalin
 powiat m. Koszalin
 województwo zachodniopomorskie
 Identyfikator jedn. ewid.: 326101.1

Imię i nazwisko lub nazwa podmiotu wykonującego prace geodezyjne
 USŁUGI GEODEZYJNE I KARTOGRAFICZNE
 "MIERNICZY" Marcin Sadowski
 ul. Wałkowska 202, 75-446 Koszalin
 tel. 824 850 725
 NIP 493 033 97 57 REGON 326971760

SKALA: 1:500
 Układ współrzędnych: „PL-2000”
 Poziom odniesienia wysokości: Kronstadt '86

Oznaczenie kancelaryjne zgłoszenia pracy geodezyjnej:
GK-1-3.6640.2.1058.2015.AB

Kierownik roboty:
 (imię, nazwisko, nr i zakres upr. zaw.)
GK-1-3.6640.2.1058.2015.AB

Oznaczenie kancelaryjne zgłoszenia pracy geodezyjnej:
GK-1-3.6640.2.1058.2015.AB

Mapę do celów projektowych sporządzono przy wykorzystaniu:
 1) zbiorów danych PZGiK, o których mowa w art. 4 ust. 1a pkt 1, 2, 3, 8, 10 i 11 oraz ust. 1b ustawy prawo geodezyjne i kartograficzne;
 2) wyników pomiarów obiektów nieobjętych bazami danych, o których mowa w pkt 1, wskazanych przez projektanta lub inwestora;
 3) opracowań planistycznych oraz projektów budowlanych i innych dokumentów objętych pozwoleniem na budowę, przechowywanych przez organy administracji architektoniczno-budowlanej, dotyczących terenu projektowanej inwestycji lub terenów sąsiednich.

W zakresie opracowania znajdują się punkty osnowy geodezyjnej nr:
brak

Metoda sporządzenia mapy: analogowa / cyfrowa
 podlegające ochronie na podstawie art. 15, art. 48 ust. 1 pkt 3 ustawy Prawo geodezyjne i kartograficzne

Identyfikator: P. 3261.
 Granice i nr działek ewidencyjnych według danych MODGiK w Koszalinie z dnia: 23.09.2015r.

Informacje dotyczące typu nośnika oraz zawartości nośnika z danymi cyfrowymi:
 1. Typ nośnika: CD, DVD, inny:.....

Nazwa pliku	Wielkość	Data utworzenia
wojynska.dxf	28,4 MB	16.11.2015r.

Informacje dodatkowe:
 1. Zakres aktualizacji:
 2. Redakcja znaków zgodna z rozporządzeniem w sprawie bazy danych geodezyjnej ewidencji sieci zabudowania terenu; bazy danych obiektów topograficznych oraz mapy zasadniczej (Dz.U. z 2013 poz 383)
 3. Wszystkie trwałe obiekty budowlane podlegają wytyczeniu przez jednostkę wykonawstwa geodezyjnego
 4. Nie wyklucza się istnienia w terenie również uzbrojenia, o którym brak było informacji branżowych i nie zostało odnalezione w czasie inwentaryzacji geodezyjnej
 5. Mapa została wykonana z uwzględnieniem bez ustalenia słuszności gruntych ujawnionych w Księgach Wieczystych


Rejestracja:
 Identyfikator ewidencyjny mapy: 13261 2015.1046
 2015-11-20
 inż. Anna Kosiak

Uzbrojenie opracowano na podstawie:
 1. Danymi branżowych – z literą B
 2. Pośredniego ustalenia próbnego aparaturą elektromagnetyczną – z literą A
 3. bezpośrednich pomiarów powykonawczych – bez litery

W związku z tym w częściach 1 i 2 nie gwarantujemy si kompletności, a dokładność położenia uzbrojenia na mapie może być niższa od dokładności kartometrycznej mapy.

Aktualność mapy do celów projektowych na dzień:
22.10.2015r.

GRONETA UPRAWNIOWY
 Data sporządzenia i podpis inż. Marcin Sadowski
 wykonawstwa geodezyjnego

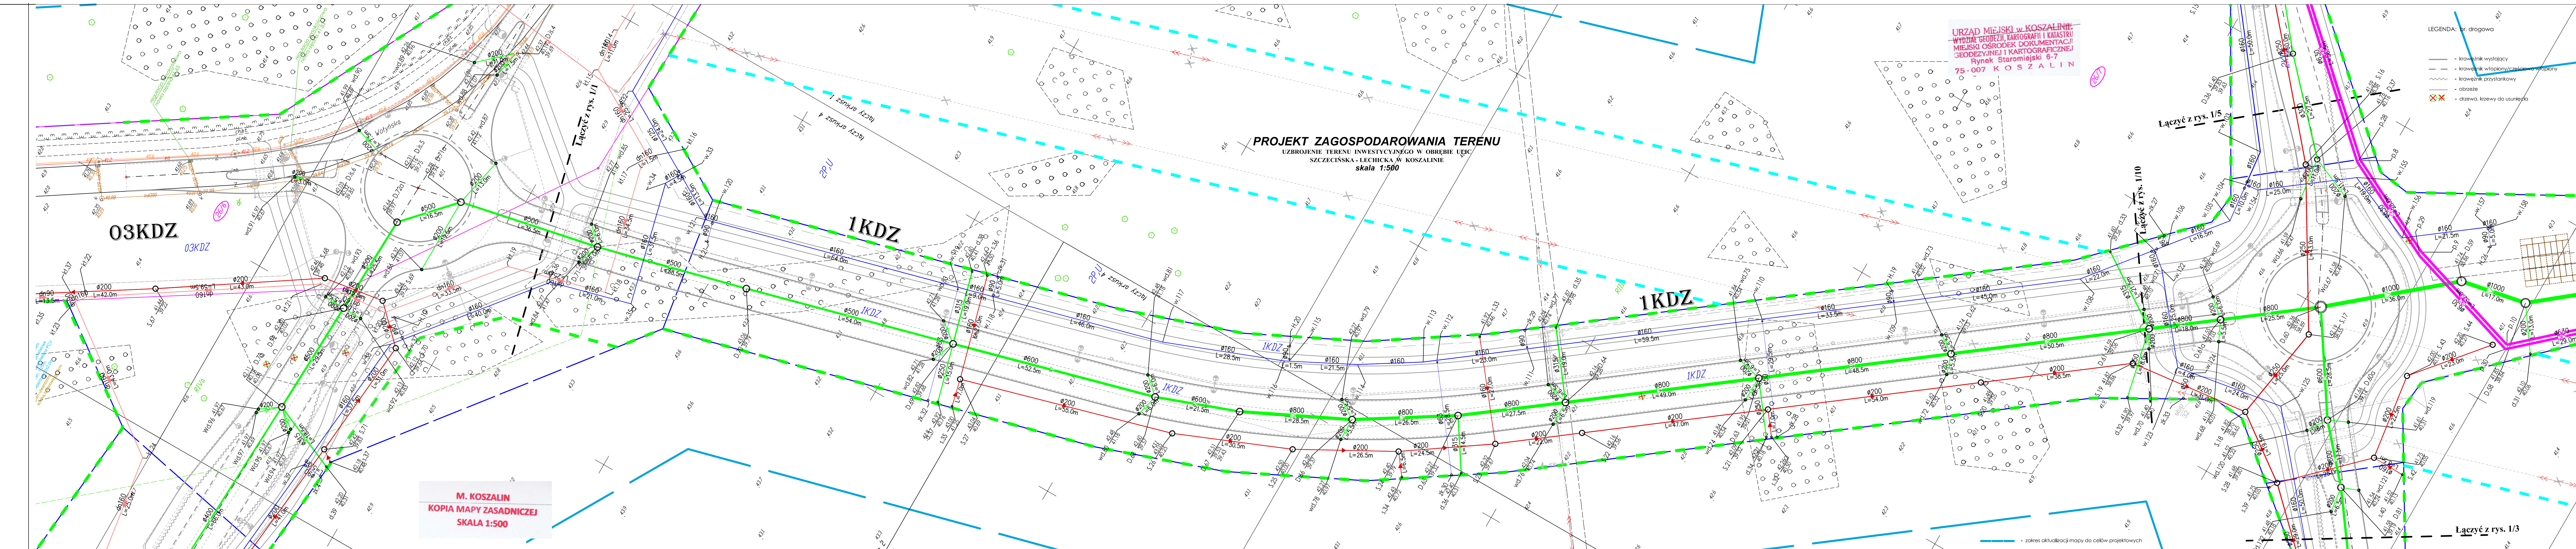

OZNACZENIA:

	br. sanitarna
	proj. kanalizacja deszczowa – grawitacyjna
	proj. wpusty deszcz. z nasadą jezdniową
	proj. studnie betonowe, DN/ID 1200, 1500, 2000 i 2500 mm
	proj. studnie betonowe, DN/ID 1200 mm
	proj. studnie PVC/PP, DN/ID 425mm
	proj. studnia rozprężna – kan. sanitarna
	proj. studnia rozprężna – kan. deszczowa
	proj. kanalizacja sanitarna – tłoczna
	proj. kanalizacja deszczowa – tłoczna
	proj. sieć wodociągowa
	proj. hydranty p.poz. – Dn 80mm, nadziemne
	proj. zasowa na sieci wodociągowej
	proj. odejście od sieci – zasowa + zaślepka

Legenda:

- krawężnik wystający
- krawężnik wtopiony / przebiegający wtopiony
- krawężnik przyścienny
- obrzeże
- drzewa, krzewy do usunięcia

Linie:

- linia rozgraniczająca pasów drogowych wg MPZP
- linia wyznaczająca obszar terenu objętego opracowaniem w części odpowiadającej m.in. robotom drogowym (nowoprojektowany i istniejący pas drogowy) – zgodnie z art. 11d ust. 1 oraz art. 11f ust. 1 pkt 2 ustawy z dnia 10 kwietnia 2003 r. o szczególnych zasadach przygotowania i realizacji inwestycji w zakresie dróg publicznych (tekst jednolity Dz. U. z 2013 r., poz. 687, ze zmianami).

Symboly:

- tymczasowe wejście na działki celem wykonania robót
- numery działek pasa drogowego zajętych pod roboty budowlane
- numery działek zajętych pod roboty uzupełniające

Z A ZGODNOŚCIĄ Z ORYGINAŁEM
 Potwierdzam zgodność mapy z mapą przyjętą do zasobów UM w Koszalinie pod nr – Identyfikator: P.3261.2015.1346
 Karmiszewo, 12.2015r.

WŁAŚCICIEL FIRMY UJ. „KNITTER”
 inż. Grzegorz Knitter

KNITTER
 USŁUGI INWESTYCYJNE „KNITTER” inż. Grzegorz Knitter
 76-004 Siemno, Karmiszewo 430
 tel./fax. 054 3186697, NIP 668-101-61-70

UZBROJENIE TERENU INWESTYCYJNEGO W OBRĘBIE ULIC SZCZECIŃSKA - LECHICKA W KOSZALINIE

Investor: **Gmina Miasto Koszalin, ul. Rynek Staromiejski 6, 75-007 Koszalin**

Tytuł rysunku: **PROJEKT ZAGOSPODAROWANIA TERENU BRANŻA SANITARNIA**

Branża: Sanitarna	Imię i nazwisko: mgr inż. Marek Kontar	Nr uprawnień: ZAPR024/POOS12 ZAPR03/006/13	Podpis:	Skala: 1:500
Projektował: mgr inż. Marek Kontar	ZAPR024/POOS12 ZAPR03/006/13			Data: 12.2015
Sprawił: mgr inż. Maciej Tkaczyk	ZAPR024/POOS10 ZAPR03/009/11			Nr rys. 1/4