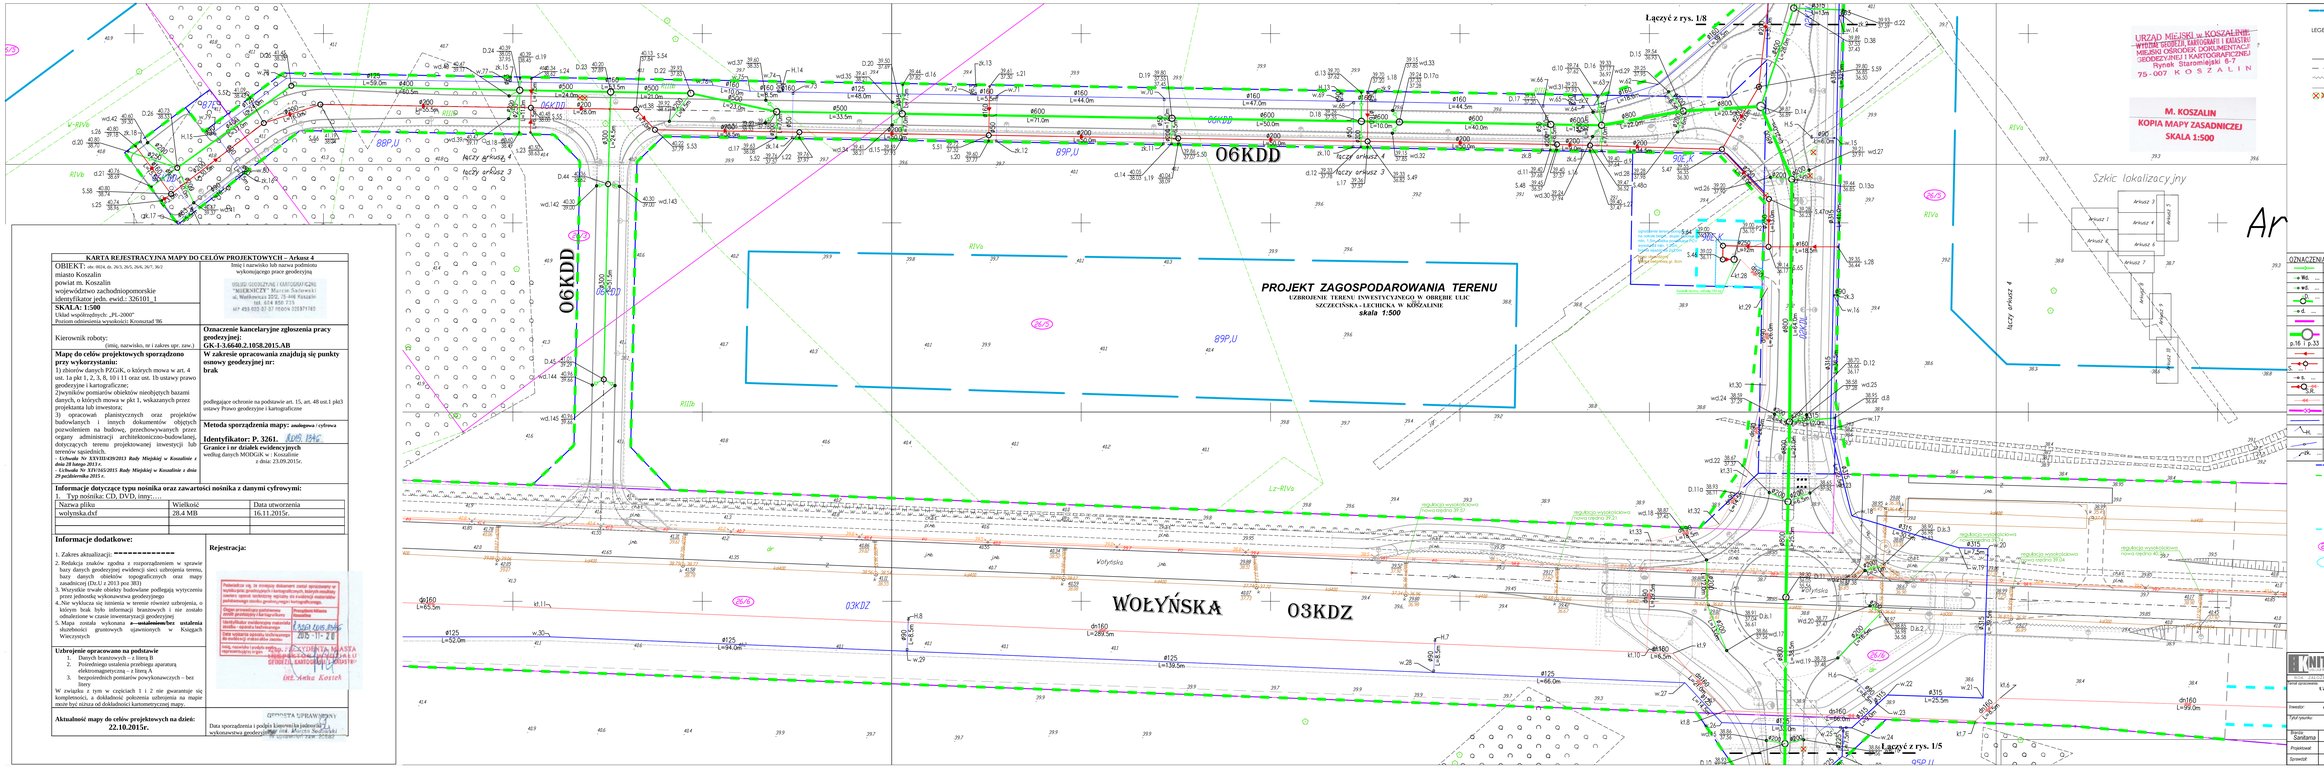
Łączyć z rys. 1/8
Łączyć z rys. 1/5
06KDD
03KDZ
WOŁYŃSKA
PROJEKT ZAGOSPODAROWANIA TERENU
UZBROJENIE TERENU INWESTYCYJNEGO W OBRĘBIE ULIC
SZCZECIŃSKA - LECHICKA W KOSZALINIE
skala 1:500
Szkic lokalizacyjny
Arkusz 1
Arkusz 2
Arkusz 3
Arkusz 4
Arkusz 5
Arkusz 6
Arkusz 7
Arkusz 8
Arkusz 9
Arkusz 10
Arkusz 11
Arkusz 12
Arkusz 13
Arkusz 14
Arkusz 15
Arkusz 16
Arkusz 17
Arkusz 18
Arkusz 19
Arkusz 20
Arkusz