
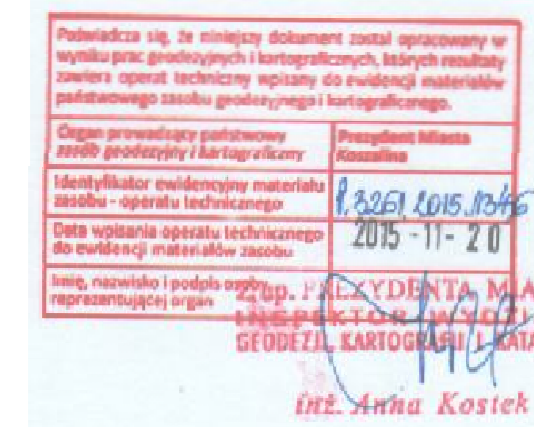


KARTA REJESTRACYJNA MAPY DO CELÓW PROJEKTOWYCH – Arkusz 3							
OBIEKT: obr. 0024, dz. 26/5, 26/3, 32 miasto Koszalin powiat m. Koszalin województwo zachodniopomorskie identyfikator jedn. ewid.: 326101_1 SKALA: 1:500 Układ współrzędnych: „PL-2000” Poziom odniesienia wysokości: Kronstadt '86	Imię i nazwisko lub nazwa podmiotu wykonującego prace geodezyjne USŁUGI GEODEZYJNE I KARTOGRAFICZNE MIERNICZY Marcin Sadowski ul. Wałkowicza 322, 75-548 Koszalin tel. 694 850 735 NIP 493-033-07-87 REGON 326971760						
Kierownik roboty: (imię, nazwisko, nr i zakres upr. zaw.) Mapę do celów projektowych sporządzono przy wykorzystaniu: 1) zbiorów danych PZGiK, o których mowa w art. 4 ust. 1a pkt 1, 2, 3, 8, 10 i 11 oraz ust. 1b ustawy prawo geodezyjne i kartograficzne; 2) wyników pomiarów obiektów nieobjętych bazami danych, o których mowa w pkt 1, wskazanych przez projektanta lub inwestora; 3) opracowań planistycznych oraz projektów budowlanych i innych dokumentów objętych pozwoleniem na budowę, przechowywanych przez organy administracji architektoniczno-budowlanej, dotyczących terenu projektowanej inwestycji lub terenów sąsiednich. - Uchwała Nr XXVIII/439/2013 Rady Miejskiej w Koszalinie z dnia 28 lutego 2013 r.	Oznaczenie kancelaryjne zgłoszenia pracy geodezyjnej: GK-I-3.6640.2.1058.2015.AB W zakresie opracowania znajdują się punkty osnowy geodezyjnej nr: brak podlegające ochronie na podstawie art. 15, art. 48 ust.1 pkt3 ustawy Prawo geodezyjne i kartograficzne Metoda sporządzenia mapy: analogowa / cyfrowa Identyfikator: P. 3261. ADIS, B46 Granice i nr działek ewidencyjnych według danych MODGIK w : Koszalinie z dnia: 23.09.2015r.						
Informacje dotyczące typu nośnika oraz zawartości nośnika z danymi cyfrowymi: L. Typ nośnika: CD, DVD, inny:.....							
<table border="1"> <tr> <th>Nazwa pliku</th> <th>Wielkość</th> <th>Data utworzenia</th> </tr> <tr> <td>wolynska.dxf</td> <td>28.4 MB</td> <td>16.11.2015r.</td> </tr> </table>	Nazwa pliku	Wielkość	Data utworzenia	wolynska.dxf	28.4 MB	16.11.2015r.	
Nazwa pliku	Wielkość	Data utworzenia					
wolynska.dxf	28.4 MB	16.11.2015r.					
Informacje dodatkowe: 1. Zakres aktualizacji: ----- 2. Redakcja znaków zgodna z rozporządzeniem w sprawie bazy danych geodezyjnej ewidencji sieci uzbrojenia terenu, bazy danych obiektów topograficznych oraz mapy zasadniczej (Dz.U z 2013 poz 383) 3. Wszystkie trwałe obiekty budowlane podlegają wytyczeniu przez jednostkę wykonawstwa geodezyjnego 4. Nie wyklucza się istnienia w terenie również uzbrojenia, o którym brak było informacji branżowych i nie zostało odnotowane w czasie inwentaryzacji geodezyjnej 5. Mapa została wykonana z-ustaleniem/bez ustalenia służebności gruntowych ujawnionych w Księgach Wieczystych		Rejestracja: 					
Uzbrojenie opracowano na podstawie 1. Danych branżowych – z literą B 2. Pośledniego ustalenia przebiegu aparaturą elektromagnetyczną – z literą A 3. bezpośrednich pomiarów powykonawczych – bez litery W związku z tym w częściach 1 i 2 nie gwarantuje się kompletności, a dokładności położenia uzbrojenia na mapie może być niższa od dokładności kartometrycznej mapy.		WYDZIAŁ GEODEZJI, KARTOGRAFII I KATASTRU MIEJSKI OSRODEK DOKUMENTACJI GEODEZYJNEJ I KARTOGRAFICZNEJ Rynek Staromiejski 6-7 75-007 KOSZALIN inż. Anna Kosiek					
Aktualność mapy do celów projektowych na dzień: 22.10.2015r.		GEODETA UPRAWNIONY Data sporządzenia i podpis kierownika jednostki wykonawstwa geodezyjnego (inż. Marcin Sadowski) nr uprawnień zaw. 20562					

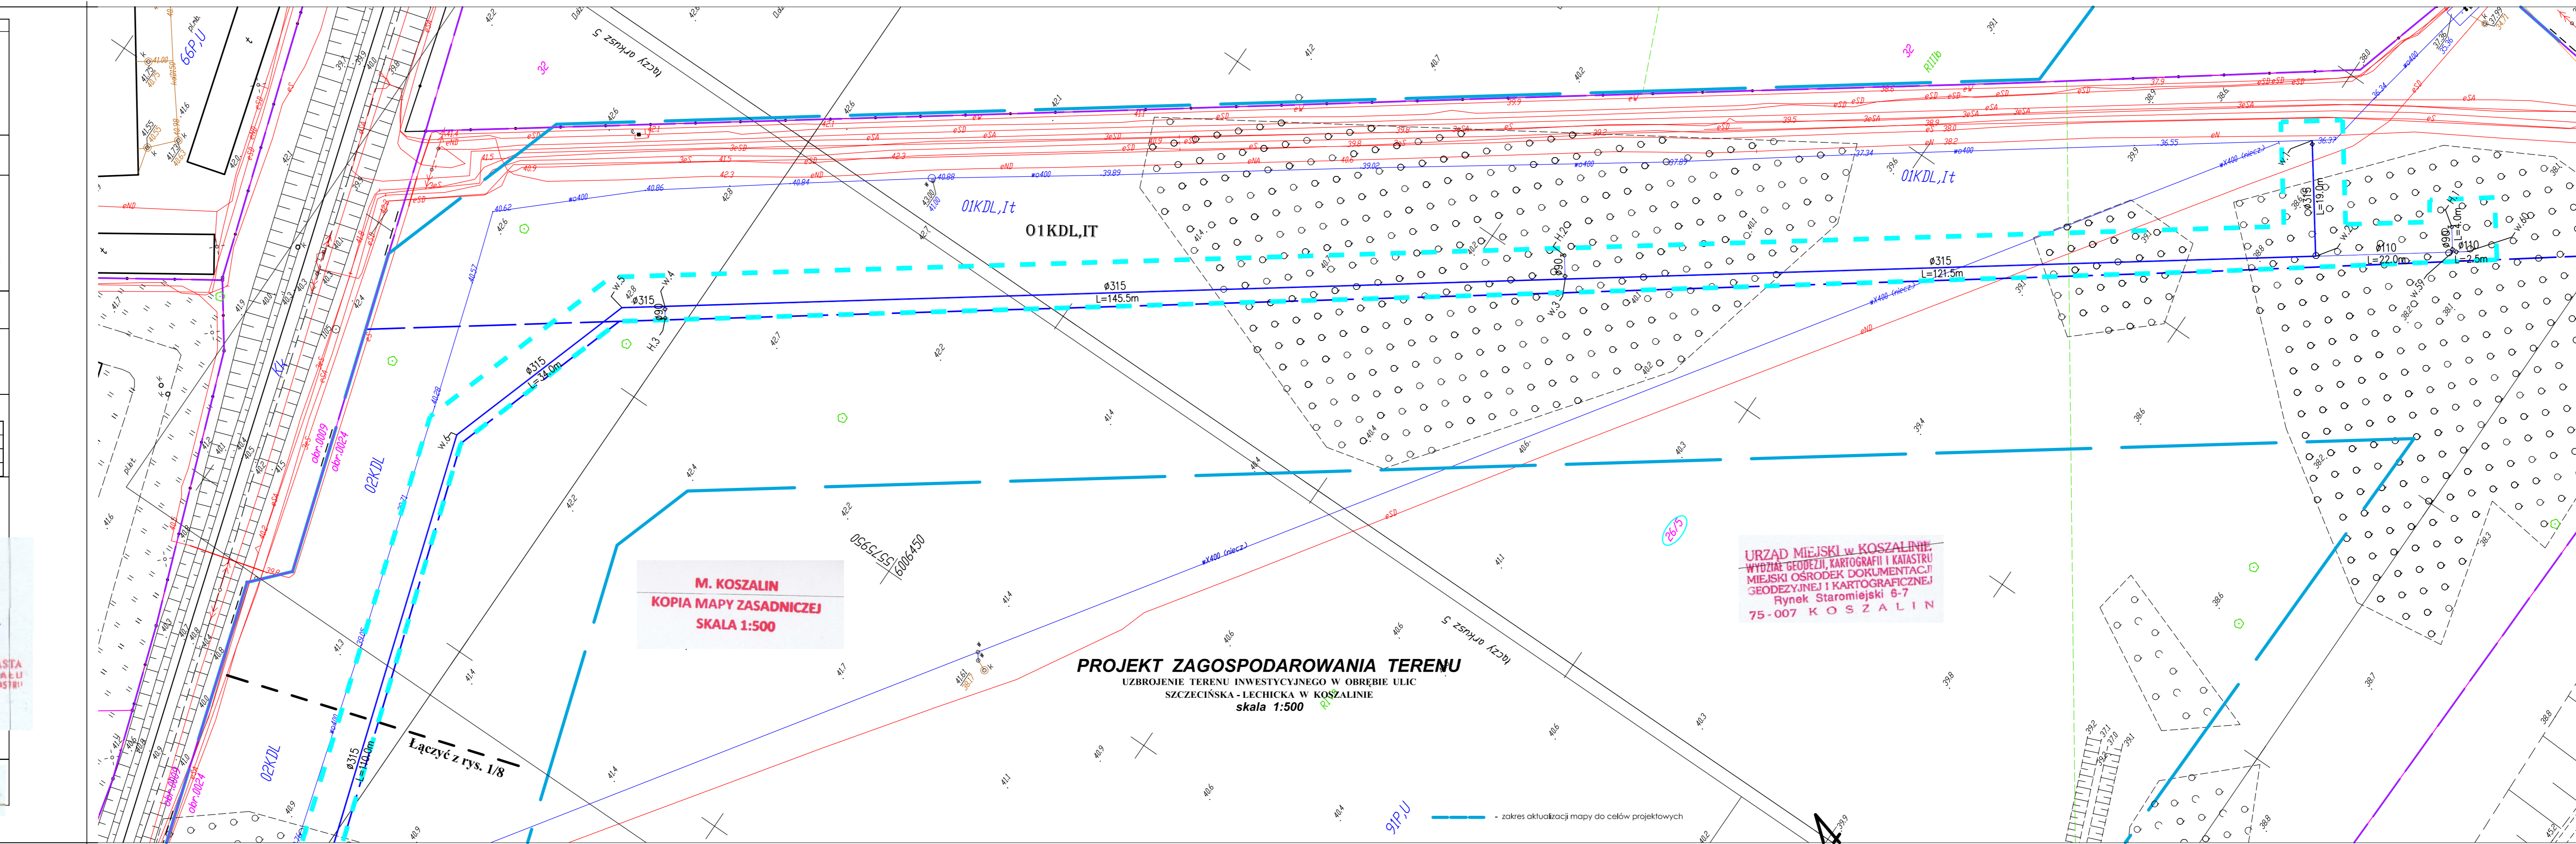

OZNACZENIA: br. sanitarna	
	proj. kanalizacja deszczowa – grawitacyjna
	proj. wpusty deszcz. z nasadą jezdniową
	proj. wpusty deszcz. z nasadą krawężnikowo-jezdniową
	proj. studnie betonowe, DN/ID 1200, 1500, 2000 i 2500 mm
	proj. studnie PVC/PP, DN/ID 425mm
	proj. kanalizacja deszczowa – tłoczna
	proj. studnie rozprężne – kan. deszczowa
	proj. kanalizacja sanitarna – grawitacyjna
	proj. studnie betonowe, DN/ID 1200 mm
	proj. studnie PVC/PP, DN/ID 425mm
	proj. studnia rozprężna – kan. sanitarna
	proj. kanalizacja sanitarna – tłoczna
	proj. kanalizacja deszczowa – tłoczna
	proj. sieć wodociągowa
	proj. hydranty p.poz. – Dn 80mm, nadziemne
	proj. zaszuwa na sieci wodociągowej
	proj. odejście od sieci – zaszuwa + zaślepka
	linie rozgraniczające pasów drogowych wg MPZP
	linia wyznaczająca obszar terenu objętego opracowaniem w części odpowiadającej m.in. robotom drogowym (nowoprojektowany i istniejący pas drogowy) - zgodnie z art. 11d ust. 1 oraz art. 11f ust. 1 pkt 2 ustawy z dnia 10 kwietnia 2003 r. o szczególnych zasadach przygotowania i realizacji inwestycji w zakresie dróg publicznych (tekst jednolity Dz. U. z 2013 r., poz. 687, ze zmianami).
	tyczasowe wejście na działki celem wykonania robót
	numery działek pasa drogowego zajętych pod roboty budowlane
	numery działek zajętych pod roboty uzupełniające
	Z A ZGODNOŚĆ Z ORYGINAŁEM
	Potwierdzam zgodność mapy z mapą przyjętą do zasobów UM w Koszalinie pod nr - Identyfikator P.3261.2015.1346 Karnieszewice, 12.2015r.
	WŁAŚCICIEL FIRMY UJ. KNITTER inż. Grzegorz Knitter
KNITTER USŁUGI INWESTYCYJNE "KNITTER" inż. Grzegorz Knitter BON. ZAŁOŻENIA 1996 76-204 Starów Karnieszewice 45B tel./fax 0-94 3186697, NIP 669-101-61-70 UZBROJENIE TERENU INWESTYCYJNEGO W OBRĘBIE ULIC SZCZECIŃSKA - LECHICKA W KOSZALINIE Inwestor: Gmina Miasto Koszalin, ul. Rynek Staromiejski 6, 75-007 Koszalin Tytuł rysunku: PROJEKT ZAGOSPODAROWANIA TERENU BRANŻA SANITARNA Branża: Sanitarna Imię i nazwisko: _____ Nr uprawnień: _____ Podpis: _____ Skala: 1:500 Projektował: mgr inż. Marek Komar ZAP/0224/POOS/12 ZAP/IS/000/13 Data: 12.2015 Sprawdził: mgr inż. Maciej Tkaczyk ZAP/0206/POOS/10 ZAP/IS/001/11 Nr rys. 1/9	