

**KARTA REJESTRACYJNA MAPY DO CELÓW PROJEKTOWYCH – Arkusz 8**

**OBIEKT:** obr. 0024, dz. 26/7, 39, 40, 41/1  
miasto Koszalin  
powiat m. Koszalin  
województwo zachodniopomorskie  
identyfikator jedn. ewid.: 326101-1

**SKALA:** 1:500  
Układ współrzędnych: „PL-2000”  
Poziom odniesienia wysokości: Kronstadt '86

**Kierownik roboty:** (imię, nazwisko, nr i zakres upr. zaw.)

**Mapę do celów projektowych sporządzono przy wykorzystaniu:**  
1) zbiorów danych PZGiK, o których mowa w art. 4 ust. 1a pkt 1, 2, 3, 8, 10 i 11 oraz ust. 1b ustawy prawo geodezyjne i kartograficzne;  
2) wyników pomiarów obiektów nieobjętych bazami danych, o których mowa w pkt 1, wskazanych przez projektanta lub inwestora;  
3) opracowań planistycznych oraz projektów budowlanych i innych dokumentów objętych pozwoleniem na budowę, przechowywanych przez organy administracji architektoniczno-budowlanej, dotyczących terenu projektowanej inwestycji lub terenów sąsiednich.  
- Uchwała Nr XIV/165/2015 Rady Miejskiej w Koszalinie z dnia 29 października 2015 r.

Imię i nazwisko lub nazwa podmiotu wykonującego prace geodezyjne

USŁUGI GEODEZYJNE I KARTOGRAFICZNE  
"MIERNICZY" Marcin Sadowski  
ul. Wańkowicza 20/2, 75-446 Koszalin  
tel. 804 850 733  
HP: 493.023.97.97 REGON 30931760

**Oznaczenie kancelaryjne zgłoszenia pracy geodezyjnej:**  
GK-F-3.6640.2.1058.2015.AB

**W zakresie opracowania znajdują się punkty osnowy geodezyjnej nr:**  
1313

podlegające ochronie na podstawie art. 15, art. 48 ust.1 pkt3 ustawy Prawo geodezyjne i kartograficzne

**Metoda sporządzenia mapy:** analogowa / cyfrowa

**Identyfikator:** P. 3261. *RD/5.1346*

**Granice i nr działek ewidencyjnych** według danych MODGIK w Koszalinie z dnia: 23.09.2015r.

**Informacje dotyczące typu nośnika oraz zawartości nośnika z danymi cyfrowymi:**  
1. Typ nośnika: CD, DVD, inny:....

Nazwa pliku	Wielkość	Data utworzenia
wolynska.dxf	28.4 MB	16.11.2015r.

**Informacje dodatkowe:**

- Zakres aktualizacji: -----
- Redakcja znaków zgodna z rozporządzeniem w sprawie bazy danych geodezyjnej ewidencji sieci uzbrojenia terenu, bazy danych obiektów topograficznych oraz mapy zasadniczej (Dz.U z 2013 poz 383)
- Wszystkie trwałe obiekty budowlane podlegają wytyczeniu przez jednostkę wykonawstwa geodezyjnego
- Nie wyklucza się istnienia w terenie również uzbrojenia, o którym brak było informacji branżowych i nie zostało odnotowane w czasie inwentaryzacji geodezyjnej
- Mapa została wykonana z **ustaleniem/ bez ustalenia** służebności gruntowych ujawnionych w Księgach Wieczystych

**Rejestracja:**

Podpisano 04.10.2015  
Przebiegł Milota Kosińska  
Identyfikator ewidencyjny materiału geodezyjnego: 3261-1015-1046  
Data wystawienia operatu technicznego do ewidencji materiałów geodezyjnych: 2015-11-20  
Przebiegł Marcin Sadowski  
Identyfikator ewidencyjny: 3261-1015-1046  
Data wystawienia operatu technicznego do ewidencji materiałów geodezyjnych: 2015-11-20

**mgr inż. Anna Korteck**


**Uzbrojenie opracowano na podstawie:**

- Danych branżowych – z literą B
- pośredniego ustalenia przebiegu aparatury elektromagnetycznej – z literą A
- bezpośrednich pomiarów powykonawczych – bez litery

W związku z tym w częściach 1 i 2 nie gwarantuje się kompletności, a dokładność położenia uzbrojenia na mapie może być niższa od dokładności kartometrycznej mapy.

**Aktualność mapy do celów projektowych na dzień:**  
22.10.2015r.

Geodeta uprawniony  
Data sporządzenia i podpis kierownika jednostki wykonawstwa geodezyjnego: *mgr inż. Marcin Sadowski*  
nr uprawnień zaw. 20682

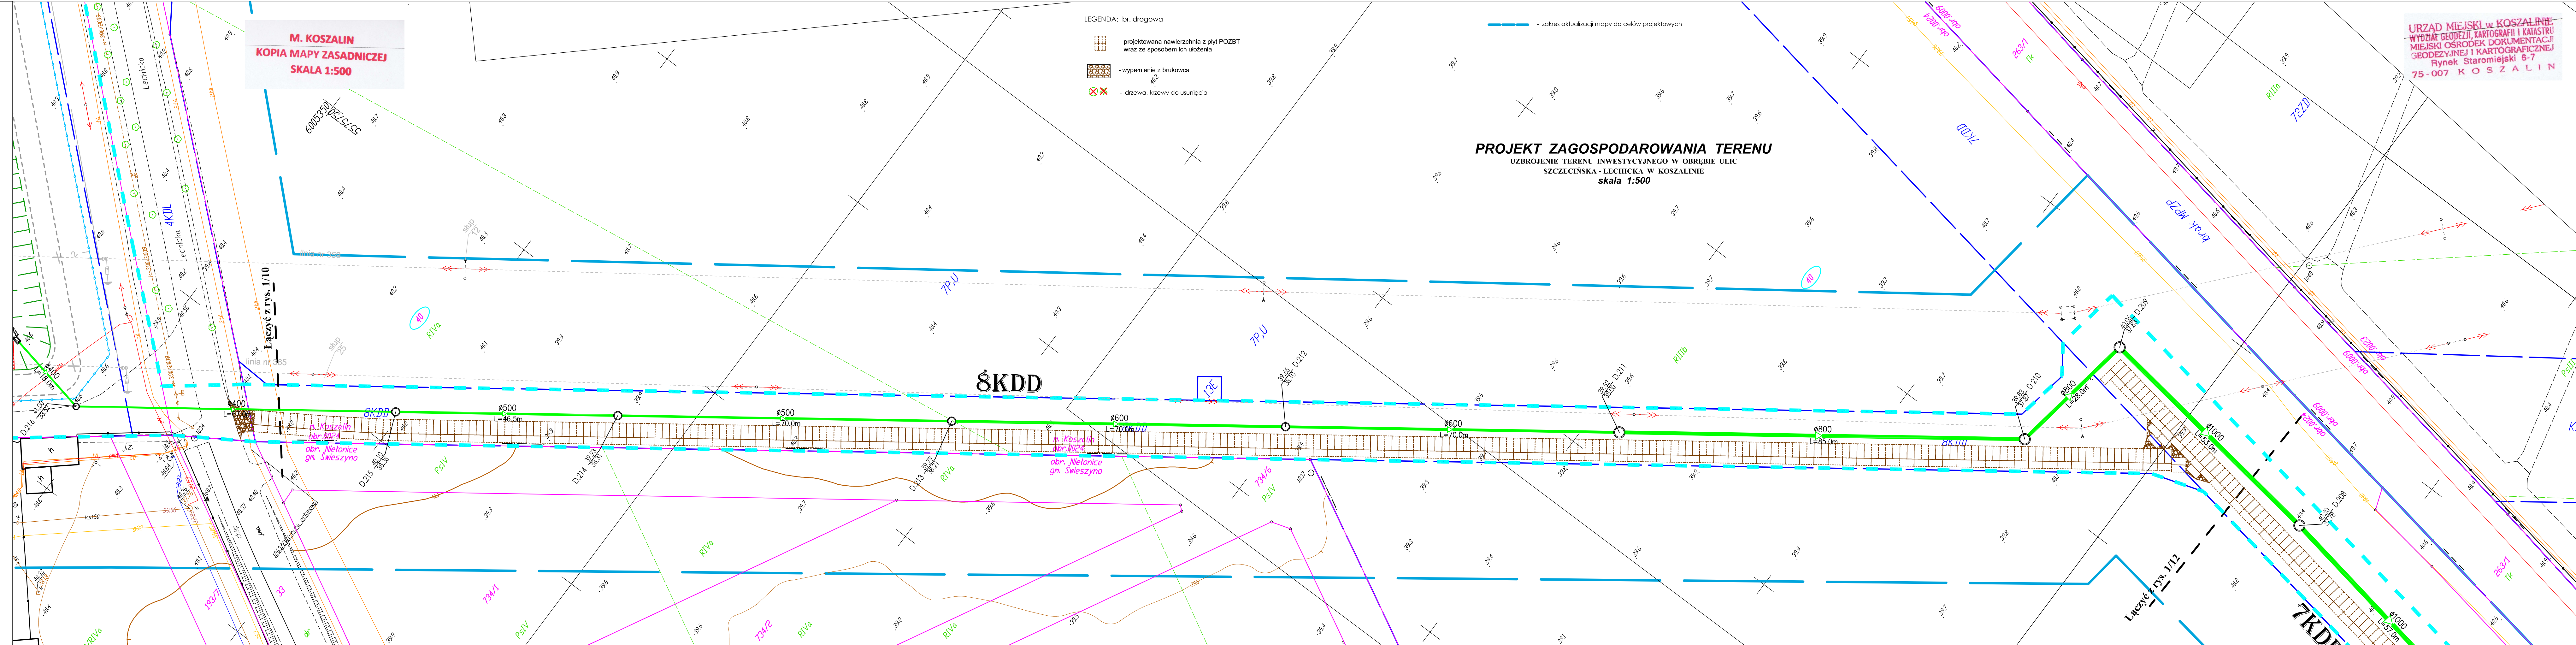

**OZNACZENIA:** br. sanitarna

	proj. kanalizacja deszczowa – grawitacyjna
	proj. wpusty deszcz. z nasadą jezdniową
	proj. wpusty deszcz. z nasadą krawężnikową-jezdniową
	proj. studnie betonowe, DN/D 1200, 1500, 2000 i 2500 mm
	proj. studnie PVC/PP, DN/D 425mm
	proj. kanalizacja deszczowa – tłoczna
	proj. studnie rozprężne – kan. deszczowa
	proj. kanalizacja sanitarna – grawitacyjna
	proj. studnie betonowe, DN/D 1200 mm
	proj. studnie PVC/PP, DN/D 425mm
	proj. studnia rozprężna – kan. sanitarna
	proj. kanalizacja sanitarna – tłoczna
	proj. kanalizacja deszczowa – tłoczna
	proj. sieć wodociągowa
	proj. hydranty p.poz. – Dn 80mm, nadziemne
	proj. zasau na sieci wodociągowej
	proj. odejście od sieci – zasaua + zaślepka

- linie rozgraniczające pasów drogowych wg MPZP

- linia wyznaczająca obszar terenu objętego opracowaniem w części odpowiadającej m.in. robotom drogowym (nowoprojektowany i istniejący pas drogowy) - zgodnie z art. 114 ust. 1 oraz art. 11f ust. 1 pkt 2 ustawy z dnia 10 kwietnia 2003 r. o szczególnych zasadach przygotowania i realizacji inwestycji w zakresie dróg publicznych (tekst jednolity Dz. U. z 2013 r., poz. 687, ze zmianami).

- tymczasowe wejście na działki celem wykonania robót

- numery działek pasa drogowego zajętych pod roboty budowlane

- numery działek zajętych pod roboty uzupełniające

**ZA ZGODNOŚĆ ZORYGINAŁEM**

Powierzam zgodność mapy z mapą przyjętą do zasobów UM w Koszalinie nr - Identyfikator: P.3261.2015.1346 Kamieszewice, 12.2015r.

**WŁAŚCICIEL FIRMY U. KNITTER**  
inż. Grzegorz Knitter

**KNITTER**  
USŁUGI INWESTYCYJNE "KNITTER" inż. Grzegorz Knitter  
76-004 Sianów, Kamieszewice 45b  
tel./fax 0-94 3186697, NIP 669-101-61-70

**UZBROJENIE TERENU INWESTYCYJNEGO W OBRĘBIE ULIC SZCZECIŃSKA - LECHICKA W KOSZALINIE**

Investor: Gmina Miasto Koszalin, ul. Rynek Staromiejski 6, 75-007 Koszalin

Tytuł rysunku: **PROJEKT ZAGOSPODAROWANIA TERENU BRANŻA SANITARNA**

Branda: Sanitarna	Imię i nazwisko: mgr inż. Marek Komar	Nr uprawnień: ZAPIS002012	Podpis:	Skala: 1:500
Projektował:	mgr inż. Maciej Tkaczyk	ZAPIS001911	Podpis:	Data: 12.2015
Sprawdził:				Nr rys./1/11