

KARTA REJESTRACYJNA MAPY DO CEŁÓW PROJEKTOWYCH – Arkusz 9
OBIEKT: obr. 0024, dz. 40, 43, obr. 0023, dz. 21, 26, obr. 0049, dz. 63
 miasto Koszalin
 powiat m. Koszalin
 województwo zachodniopomorskie
 identyfikator jedn. ewid.: 326101_1
SKALA: 1:500
 Układ współrzędnych: „PL-2000”
 Poziom odniesienia wysokości: Kronsztad '86

Imię i nazwisko lub nazwa podmiotu wykonującego prace geodezyjne
 USŁUGI GEODEZYJNE I KARTOGRAFICZNE
 "MIERNICZY" Marcin Sadowski
 ul. Wałkownicza 30/2, 75-446 Koszalin
 tel. 604 850 735
 NIP 499-033-97-97 REGON 328971760

Oznaczenie kancelaryjne zgłoszenia pracy geodezyjnej:
GK-1-3.6640.2.1058.2015.AB
W zakresie opracowania znajdują się punkty osnowy geodezyjnej nr:
1039

podlegające ochronie na podstawie art. 15, art. 48 ust.1 pkt3 ustawy Prawo geodezyjne i kartograficzne

Metoda sporządzenia mapy: analogowa / cyfrowa
Identyfikator: P. 3261.
Granice i nr działek ewidencyjnych według danych MODGiK w : Koszalinie z dnia: 23.09.2015r.

Informacje dotyczące typu nośnika oraz zawartości nośnika z danymi cyfrowymi:
 1. Typ nośnika: CD, DVD, inny:.....


Nazwa pliku	Wielkość	Data utworzenia
wolynska.dxf	28,4 MB	16.11.2015r.

Informacje dodatkowe:
 1. Zakres aktualizacji: -----
 2. Redakcja znaków zgodna z rozporządzeniem w sprawie bazy danych geodezyjnej ewidencji sieci uzbrojenia terenu, bazy danych obiektów topograficznych oraz mapy zasadniczej (Dz.U z 2013 poz 383)
 3. Wszystkie trwałe obiekty budowlane podlegają wytyczeniu przez jednostkę wykonawstwa geodezyjnego
 4. Nie wyklucza się istnienia w terenie również uzbrojenia, o którym brak było informacji branżowych i nie zostało odnotowane w czasie inwentaryzacji geodezyjnej
 5. Mapa została wykonana **z usatieniem/bez** ustalenia służebności gruntowych ujawnionych w Księgach Wieczystych

Rejestracja:
 Podpisano się, że niniejszy dokument został opracowany w wyniku prac geodezyjnych i kartograficznych, których rezultaty stanowią operat techniczny wpisany do ewidencji materiałów geodezyjnych zasobu geodezyjnego i kartograficznego.
 Organ prowadzący państwowy zasób geodezyjny i kartograficzny: Prezydent Miasta Koszalin
 Identyfikator ewidencyjny materiału zasobu - operatu technicznego: P.3261.2015.1045
 Data wpisania operatu technicznego do ewidencji materiałów zasobu: 2015-11-20
 Imię, nazwisko i podpis osoby: inż. Anna Kostek
 GEODEZJA, KARTOGRAFIA I KATASTRALNICTWO
 inż. Anna Kostek

Uzbrojenie opracowano na podstawie
 1. Danych branżowych – z literą B
 2. Pośredniego ustalenia przebiegu aparaturą elektromagnetyczną – z literą A
 3. bezpośrednich pomiarów powykonawczych – bez litery
 W związku z tym w częściach 1 i 2 nie gwarantuje się kompletności, a dokładność położenia uzbrojenia na mapie może być niższa od dokładności kartometrycznej mapy.

Aktualność mapy do celów projektowych na dzień:
22.10.2015r.
 Data sporządzenia i podpis kierownika jednostki wykonawstwa geodezyjnego: inż. Marcin Sadowski
 NIP 499-033-97-97 REGON 328971760

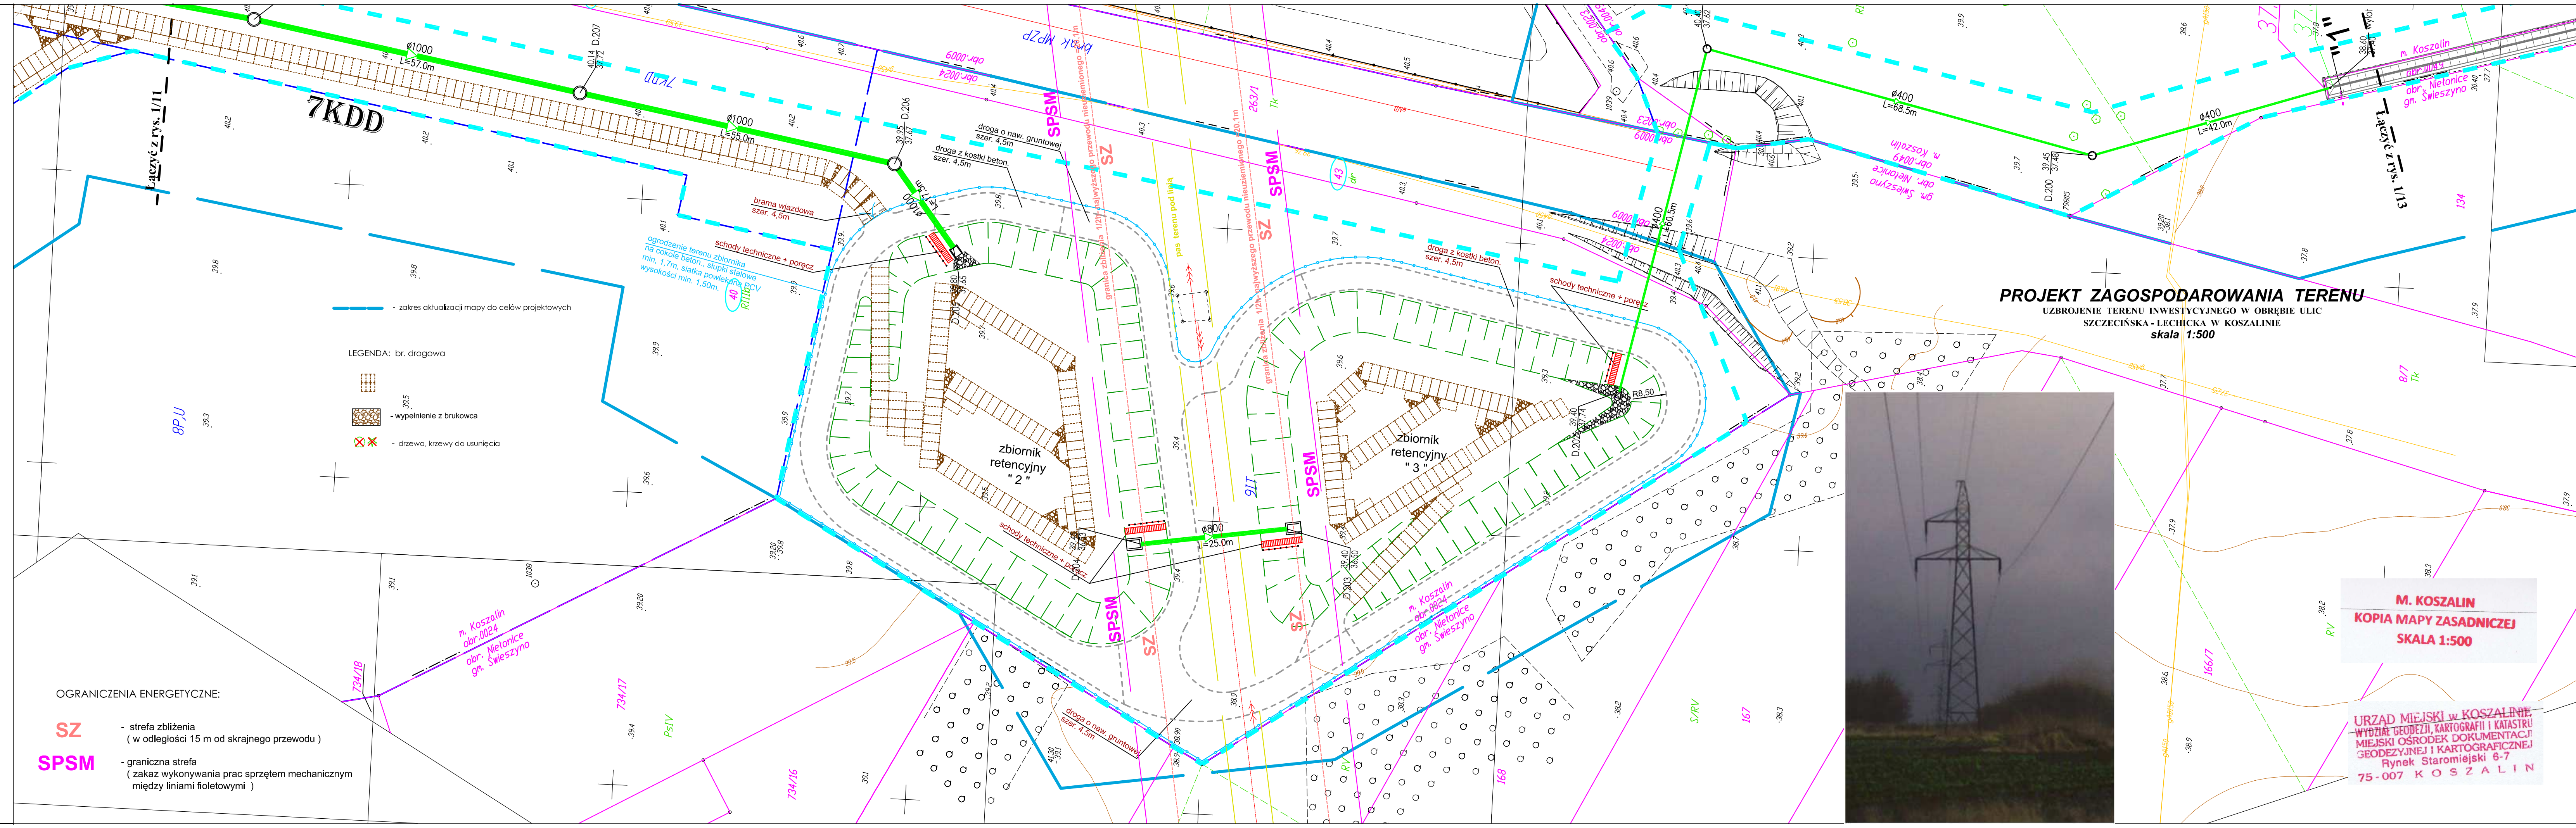

LEGENDA: br. drogowa
 - zakres aktualizacji mapy do celów projektowych
 - wypełnienie z brukowca
 - drzewa, krzewy do usunięcia

OGRANICZENIA ENERGETYCZNE:
SZ - strefa zbliżenia (w odległości 15 m od skrajnego przewodu)
SPSM - graniczna strefa (zakaz wykonywania prac sprzętem mechanicznym między liniami fioletowymi)

PROJEKT ZAGOSPODAROWANIA TERENU
 UZBROJENIE TERENU INWESTYCYJNEGO W OBRĘBIE ULIC SZCZECIŃSKA - LECHICKA W KOSZALINIE
 skala 1:500

M. KOSZALIN
 KOPIA MAPY ZASADNICZEJ
 SKALA 1:500

URZĄD MIEJSKI w KOSZALINIE
 WYDZIAŁ GEODEZJI, KARTOGRAFII I KATASTRU
 MIEJSKI OŚRODEK DOKUMENTACJI
 GEODEZYJNEJ I KARTOGRAFICZNEJ
 BRANŻA SANITARNA
 Rynek Staromiejski 6-7
 75-007 KOSZALIN

OZNACZENIA: br. sanitarna

	proj. kanalizacja deszczowa – grawitacyjna
	Wd. ... proj. wpusty deszcz. z nasadą jezdniową
	wd. ... proj. wpusty deszcz. z nasadą krawężnikowo–jezdniową
	proj. studnie betonowe, DN/DI 1200, 1500, 2000 i 2500 mm
	d. ... proj. studnie PVC/PP, DN/DI 425mm
	proj. kanalizacja deszczowa – tłoczna
	proj. studnie rozróżne – kan. deszczowa
	proj. kanalizacja sanitarna – grawitacyjna
	proj. studnie betonowe, DN/DI 1200 mm
	s. ... proj. studnie PVC/PP, DN/DI 425mm
	S.R. ... proj. studnia rozróżna – kan. sanitarna
	proj. kanalizacja sanitarna – tłoczna
	proj. kanalizacja deszczowa – tłoczna
	proj. sieć wodociągowa
	proj. hydranty p.poz. – Dn 80mm, nadziemne
	proj. zasawa na sieci wodociągowej
	proj. odjęcie od sieci – zasawa + zaślepka

- linie rozgraniczające pasów drogowych wg MPZP
 - linia wyznaczająca obszar terenu objętego opracowaniem w części odpowiadającej m.in. robotom drogowym (nowoprojektowany i istniejący pas drogowy) - zgodnie z art. 11d ust. 1 oraz art. 11f ust. 1 pkt 2 ustawy z dnia 10 kwietnia 2003 r. o szczególnych zasadach przygotowania i realizacji inwestycji w zakresie dróg publicznych (tekst jednolity Dz. U. z 2013 r., poz. 687, ze zmianami),
 - tymczasowe wejście na działki celem wykonania robót
 (26/5)
 (40)
 - numery działek pasa drogowego zajętych pod roboty budowlane
 - numery działek zajętych pod roboty uzupełniające

ZA ZGODNOŚĆ Z ORYGINAŁEM
 Potwierdzam zgodność mapy z mapą przyjętą do zasobów UM w Koszalinie pod nr - Identyfikator: P.3261.2015.1346
 Karmiszewice, 12.2015r.

WŁAŚCICIEL FIRMY UJ „KNITTER”
 inż. Grzegorz Knitter

KNITTER
 USŁUGI INWESTYCYJNE "KNITTER" inż. Grzegorz Knitter
 76-034 Siemów, Karmiszewice 45b
 tel./fax: 0-94 3186697, NIP 669-101-61-70

UZBROJENIE TERENU INWESTYCYJNEGO W OBRĘBIE ULIC SZCZECIŃSKA - LECHICKA W KOSZALINIE

Investor:	Gmina Miasto Koszalin, ul. Rynek Staromiejski 6, 75-007 Koszalin
Tytuł rysunku:	PROJEKT ZAGOSPODAROWANIA TERENU BRANŻA SANITARNA
Branża:	Sanitarna
Projektował:	mgr inż. Marek Komar
Sprawił:	mgr inż. Maciej Tkaczyk
Nr uprawnień:	ZAP/0234/POOS/12 ZAP/IS/002/13
Podpis:	
Skala:	1:500
Data:	12.2015
Nr rys./1/2	