KARTA REJESTRACYJNA MAPY DO CELÓW PROJEKTOWYCH – Artkuz 6

OBIEKT: m.: 46/4, 46, 46/7, 331, 341/6, 341/1, 341/3, 341/2, 341/5, 343, 347, 351
miasto Koszalin
powiat m. Koszalin
województwo zachodniopomorskie
SKALA: 1:500
Poziom odniesienia wysokości: Kronsztad 86

Kierownik roboty:
(imię, nazwisko, nr i zakres upr. zaw.)

Mapa do celów projektowych sporządzono przy wykorzystaniu:
1) mapy zasadniczej, o której mowa w art. 4 ust. 1a pkt 1, 2, 3, 10 i 11 ustawy z dnia 17 maja 1989 r. prawo geodezyjne i kartograficzne;
2)wyniku pomiarów obiektów ziemnych i budowli obcych, o których mowa w pkt 1, wskazanych przez projektanta lub inwestora;
3) opracowań planistycznych oraz projektów zagospodarowania przestrzennego, pozwoleniem na budowę, przechowywanych przez organy administracji architektoniczno-budowlanej, dotyczących terenu projektowanej inwestycji lub terenów sąsiednich,
4) **Wypis z MPZP nr 6/VIII/2003** *Rady Miejskiej w Koszalinie z dnia 28 lutego 2003 r.*
- **Uchwała Nr XIV/341/2011** *Rady Miejskiej w Koszalinie z dnia 29 października 2011 r.*

Informacje dotyczące typu nośnika oraz zawartości nośnika z danymi cyfrowymi:
1. Typ nośnika: CD, DVD, inny:

Nazwa pliku	Wielkość	Data utworzenia
wolizenka.dxf	28,4 MB	30.11.2015r.

Informacje o dodatkowe:
1. Zakres aktualizacji: ***************
2. Rodzaje osnów zgodne z rozporządzeniem w sprawie bazy danych geodezyjnej ewidencji sieci uzbrojenia terenu, bazy danych obiektów topograficznych oraz mapy zasadniczej: ***************
3. Wycofane osnute obiekty budowlane podlegają wyrysowaniu przez jednostkę wykonawczą geodezyjnej
4. Nie wykluczą się istnienia w terenie obiektów uzbrojenia, o których brak było informacji branżowych i nie zostało ujawnione w trakcie prac geodezyjnych.
5. Mapa została wykonana **z uwzględnieniem** ustalonej skuteczności geodezyjnych sprawionych w Księgach Wieczystych

Uzbrojenie sprawowania na podstawie
1. Danych branżowych – z linią B
2. Pozwolonego ustalenia przebiegu aparatu, urządzeń uzbrojenia terenu – z linią A
3. bezpośrednich pomiarów powykonawczych – bez linii

W związku z tym w częściach 1 i 2 nie gwarantuje się kompletności, a dokładność położenia uzbrojenia na mapie może być różnić od dokładności kompletności na mapie.

Aktualność mapy do celów projektowych na dzień: 22.10.2015r.

Oznaczenie kancelaryjne zgłoszenia pracy geodezyjnej:
GK-I-3.6640.2.1058.2015.AB
W zakresie sprawdzenia znajdują się punkty osnowy geodezyjnej nr:
brak

podlegające ochronie na podstawie art. 15, art. 48 ust.1 pkt3 ustawy Prawo geodezyjne i kartograficzne

Metoda sporządzenia mapy: zmiłowanie i cyfrowa

Identyfikator: P- 3261.
Granice i nr działek ewidencyjnych
według danych MODGiK w Koszalinie
z dnia 23.09.2015r.

Rejestracja:

Potwierdza się, że mapa została zaakceptowana w zakresie sprawdzenia przydatności dokumentacji, której dotyczy zgłoszenie pracy geodezyjnej, do wykonania projektu budowlanego
Data sprawdzenia: 30.11.2015
Podpis: mgr inż. Małgorzata Kowalczyk
Nr uprawnień: 7/2/2007

M. KOSZALIN
KOPIA MAPY ZASADNICZEJ
SKALA 1:500

GEODETA UPRAWNIONY
(pieczęć imienna i podpis)
Data sporządzenia i podpis osoby upoważnionej do wykonywania geodezyjnych czynności zawodowych

linię i nazwisko lub nazwę podmiotu wykonującego pracę geodezyjną

GEODETA UPRAWNIONY
mgr inż. Marcin Sochanowski
ul. Wodnowska 20/2, 75-448 Koszalin
tel. 94 342 66 66
upr. geod. i kart. nr 7/2/2007/KS

ZATWIERDZAM DO REALIZACJI
DYREKTOR
mgr Jerzy Kwiecień

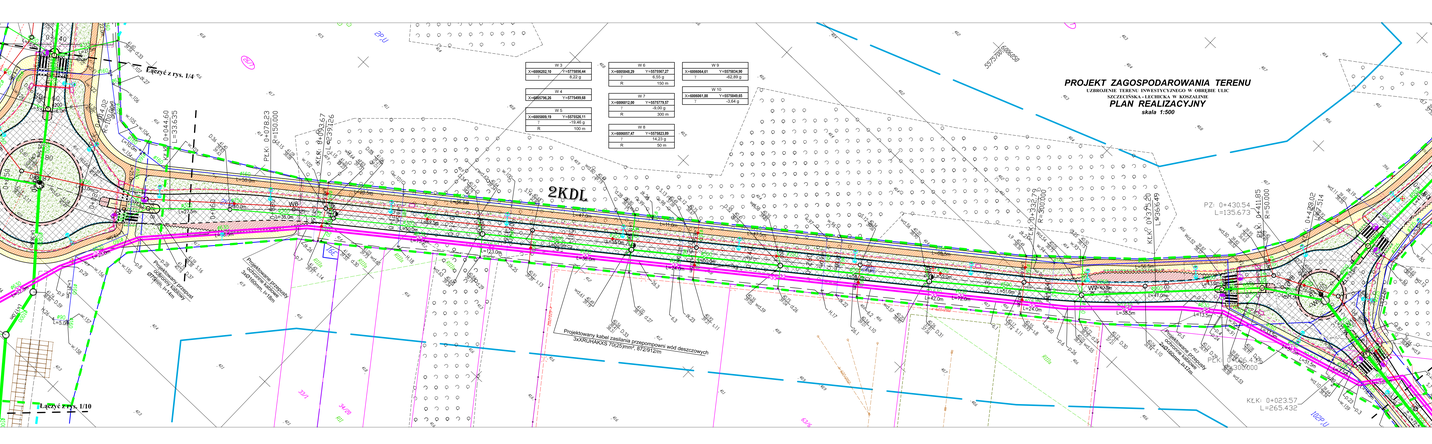
PROJEKT ZAGOSPODAROWANIA TERENU
UZBROJENIE TERENU INWESTYCYJNEGO W OBRĘBIE UL.SZCZECIŃSKA - UL.TURKUSOWA W KOSZALINIE
PLAN REALIZACYJNY
skala 1:500
2KDL
Projektowany kanał sanitarny grawitacyjny z rur kanalizacyjnych PVC SN8 średnicy zewnętrznej 400 mm
Projektowany kanał sanitarny grawitacyjny z rur kanalizacyjnych PVC SN8 średnicy zewnętrznej 315 mm
Projektowany kanał sanitarny grawitacyjny z rur kanalizacyjnych PVC SN8 średnicy zewnętrznej 250 mm
Projektowany kanał sanitarny grawitacyjny z rur kanalizacyjnych PVC SN8 średnicy zewnętrznej 200 mm
Projektowany kanał sanitarny grawitacyjny z rur kanalizacyjnych PVC SN8 średnicy zewnętrznej 160 mm
Projektowany kanał sanitarny grawitacyjny z rur kanalizacyjnych PVC SN8 średnicy zewnętrznej 125 mm
Projektowany kanał sanitarny grawitacyjny z rur kanalizacyjnych PVC SN8 średnicy zewnętrznej 110 mm
Projektowany kanał sanitarny grawitacyjny z rur kanalizacyjnych PVC SN8 średnicy zewnętrznej 90 mm
Projektowany kanał sanitarny grawitacyjny z rur kanalizacyjnych PVC SN8 średnicy zewnętrznej 75 mm
Projektowany kanał sanitarny grawitacyjny z rur kanalizacyjnych PVC SN8 średnicy zewnętrznej 63 mm
Projektowany kanał sanitarny grawitacyjny z rur kanalizacyjnych PVC SN8 średnicy zewnętrznej 50 mm
Projektowany kanał sanitarny grawitacyjny z rur kanalizacyjnych PVC SN8 średnicy zewnętrznej 40 mm
Projektowany kanał sanitarny grawitacyjny z rur kanalizacyjnych PVC SN8 średnicy zewnętrznej 32 mm
Projektowany kanał sanitarny grawitacyjny z rur kanalizacyjnych PVC SN8 średnicy zewnętrznej 25 mm
Projektowany kanał sanitarny grawitacyjny z rur kanalizacyjnych PVC SN8 średnicy zewnętrznej 20 mm
Projektowany kanał sanitarny grawitacyjny z rur kanalizacyjnych PVC SN8 średnicy zewnętrznej 16 mm
Projektowany kanał sanitarny grawitacyjny z rur kanalizacyjnych PVC SN8 średnicy zewnętrznej 0,0000019073486328125 mm
Projektowany kanał sanitarny grawitacyjny z rur kanalizacyjnych PVC SN8 średnicy zewnętrznej 0,00000095367431640625 mm
Projektowany kanał sanitarny grawitacyjny z rur kanalizacyjnych PVC SN8 średnicy zewnętrznej 0,000000476837158203125 mm
Projektowany kanał sanitarny grawitacyjny z rur kanalizacyjnych PVC SN8 średnicy zewnętrznej 0,0000002384185791015625 mm
Projektowany kanał sanitarny grawitacyjny z rur kanalizacyjnych PVC SN8 średnicy zewnętrznej 0,0000001192092895507813 mm
Projektowany kanał sanitarny grawitacyjny z rur kanalizacyjnych PVC SN8 średnicy zewnętrznej 0,0000000596046447753906 mm
Projektowany kanał sanitarny grawitacyjny z rur kanalizacyjnych PVC SN8 średnicy zewnętrznej 0,0000000298023223876953 mm
Projektowany kanał sanitarny grawitacyjny z rur kanalizacyjnych PVC SN8 średnicy zewnętrznej 0,0000000149011611938477 mm
Projektowany kanał sanitarny grawitacyjny z rur kanalizacyjnych PVC SN8 średnicy zewnętrznej 0,0000000074505805969238 mm
Projektowany kanał sanitarny grawitacyjny z rur kanalizacyjnych PVC SN8 średnicy zewnętrznej 0,0000000037252902984619 mm
Projektowany kanał sanitarny grawitacyjny z rur kanalizacyjnych PVC SN8 średnicy zewnętrznej 0,0000000018626451492310 mm
Projektowany kanał sanitarny grawitacyjny z rur kanalizacyjnych PVC SN8 średnicy zewnętrznej 0,0000000009313225746155 mm
Projektowany kanał sanitarny grawitacyjny z rur kanalizacyjnych PVC SN8 średnicy zewnętrznej 0,0000000004656612873077 mm
Projektowany kanał sanitarny grawitacyjny z rur kanalizacyjnych PVC SN8 średnicy zewnętrznej 0,0000000002328306436538 mm
Projektowany kanał sanitarny grawitacyjny z rur kanalizacyjnych PVC SN8 średnicy zewnętrznej 0,0000000001164153218269 mm
Projektowany kanał sanitarny grawitacyjny z rur kanalizacyjnych PVC SN8 średnicy zewnętrznej 0,0000000000582076609135 mm
Projektowany kanał sanitarny grawitacyjny z rur kanalizacyjnych PVC SN8 średnicy zewnętrznej 0,0000000000291038304567 mm
Projektowany kanał sanitarny grawitacyjny z rur kanalizacyjnych PVC SN8 średnicy zewnętrznej 0,0000000000145519152283 mm
Projektowany kanał sanitarny grawitacyjny z rur kanalizacyjnych PVC SN8 średnicy zewnętrznej 0,0000000000072759576142 mm
Projektowany kanał sanitarny grawitacyjny z rur kanalizacyjnych PVC SN8 średnicy zewnętrznej 0,0000000000036379788071 mm
Projektowany kanał sanitarny grawitacyjny z rur kanalizacyjnych PVC SN8 średnicy zewnętrznej 0,0000000000018189894035 mm
zewnętrznej 0,0000000000000000000000