

KARTA REJESTRACYJNA MAPY DO CEŁÓW PROJEKTOWYCH – Arkusz 3

OBIEKT: obr. 0024, dz. 26-5, 26-3, 32
miasto Koszalin
powiat m. Koszalin
województwo zachodniopomorskie
identyfikator jedn. ewid.: 326101_1

SKALA: 1:500
Układ współrzędnych: „PL-2000”
Poziom odniesienia wysokości: Kronstadt 86

Kierownik roboty:
(imię, nazwisko, nr i zakres upr. zaw.)

Mapę do celów projektowych sporządzono przy wykorzystaniu:
1) zbiorów danych PZGiK, o których mowa w art. 4 ust. 1a pkt 1, 2, 3, 8, 10 i 11 oraz ust. 1b ustawy prawo geodezyjne i kartograficzne;
2) wyników pomiarów obiektów nieobjętych bazami danych, o których mowa w pkt 1, wskazanych przez projektanta lub inwestora;
3) opracowań planistycznych oraz projektów budowlanych i innych dokumentów objętych pozwoleniem na budowę, przechowywanych przez organy administracji architektoniczno-budowlanej, dotyczących terenu projektowanej inwestycji lub terenów sąsiednich.

Oznaczenie kancelaryjne zgłoszenia pracy geodezyjnej:
GK-I-3.6640.2.1058.2015.AB

W zakresie opracowania znajdują się punkty osnowy geodezyjnej nr:
brak

podlegające ochronie na podstawie art. 15, art. 48 ust.1 pkt3 ustawy Prawo geodezyjne i kartograficzne

Metoda sporządzenia mapy: analogowa / cyfrowa

Identyfikator: P. 3261. *AD15.1346*

Granice i nr działek ewidencyjnych według danych MODGiK w Koszalinie z dnia: 23.09.2015r.

Imię i nazwisko lub nazwa podmiotu wykonującego prace geodezyjne

USŁUGI GEODEZYJNE I KARTOGRAFICZNE
"MIERNICZY" Marcin Sadowski
ul. Wałkowicza 30/2, 75-446 Koszalin
tel. 69 4 950 735
NIP: 493 033 07 87 REGON 328971760

Informacje dotyczące typu nośnika oraz zawartości nośnika z danymi cyfrowymi:
1. Typ nośnika: CD, DVD, inny:....

Nazwa pliku	Wielkość	Data utworzenia
wolynska.dxf	28.4 MB	16.11.2015r.

Informacje dodatkowe:

- Zakres aktualizacji: -----
- Redakcja znaków zgodna z rozporządzeniem w sprawie bazy danych geodezyjnej ewidencji sieci uzbrojenia terenu, bazy danych obiektów topograficznych oraz mapy zasadniczej (Dz.U z 2013 poz 383)
- Wszystkie trwałe obiekty budowlane podlegają wytyczeniu przez jednostkę wykonawstwa geodezyjnego
- Nie wyklucza się istnienia w terenie również uzbrojenia, o którym brak było informacji branżowych i nie zostało odnalezienie w czasie inwenturyzacji geodezyjnej
- Mapa została wykonana ~~z~~ **ustaleniem** bez ustalenia służebności gruntowych ujawnionych w Księgach Wieczystych

Rejestracja:

Podpisana się, że niniejszy dokument został opracowany w wyniku prac geodezyjnych i kartograficznych, których rezultaty zawiera oprawy techniczne odpowiadające do ewidencji materiałów podstawowego zasobu geodezyjnego i kartograficznego.

Organ prowadzący postępowanie: **Urząd Miejski w Koszalinie**

Identyfikator ewidencyjny materiału: **P.3261.2015.1346**

Data wpisania opłaty technicznej do ewidencji materiałów zasobu: **2015-11-20**

Imię, nazwisko i podpis osoby wykonującej: **inż. Anna Kosiek**


Uzbrojenie opracowano na podstawie

- Danych branżowych – z literą B
- Pośredniego ustalenia przebiegu aparaturą elektromagnetyczną – z literą A
- bezpośrednich pomiarów powykonawczych – bez litery

W związku z tym w częściach 1 i 2 nie gwarantuje się kompletności, a dokładność położenia uzbrojenia na mapie może być niższa od dokładności kartometrycznej mapy.

Aktualność mapy do celów projektowych na dzień:
22.10.2015r.

Geodeta uprawniony
Data sporządzenia i podpis kierownika jednostki wykonawstwa geodezyjnego: **inż. Marcin Sadowski**
nr uprawnień zaw. 20582

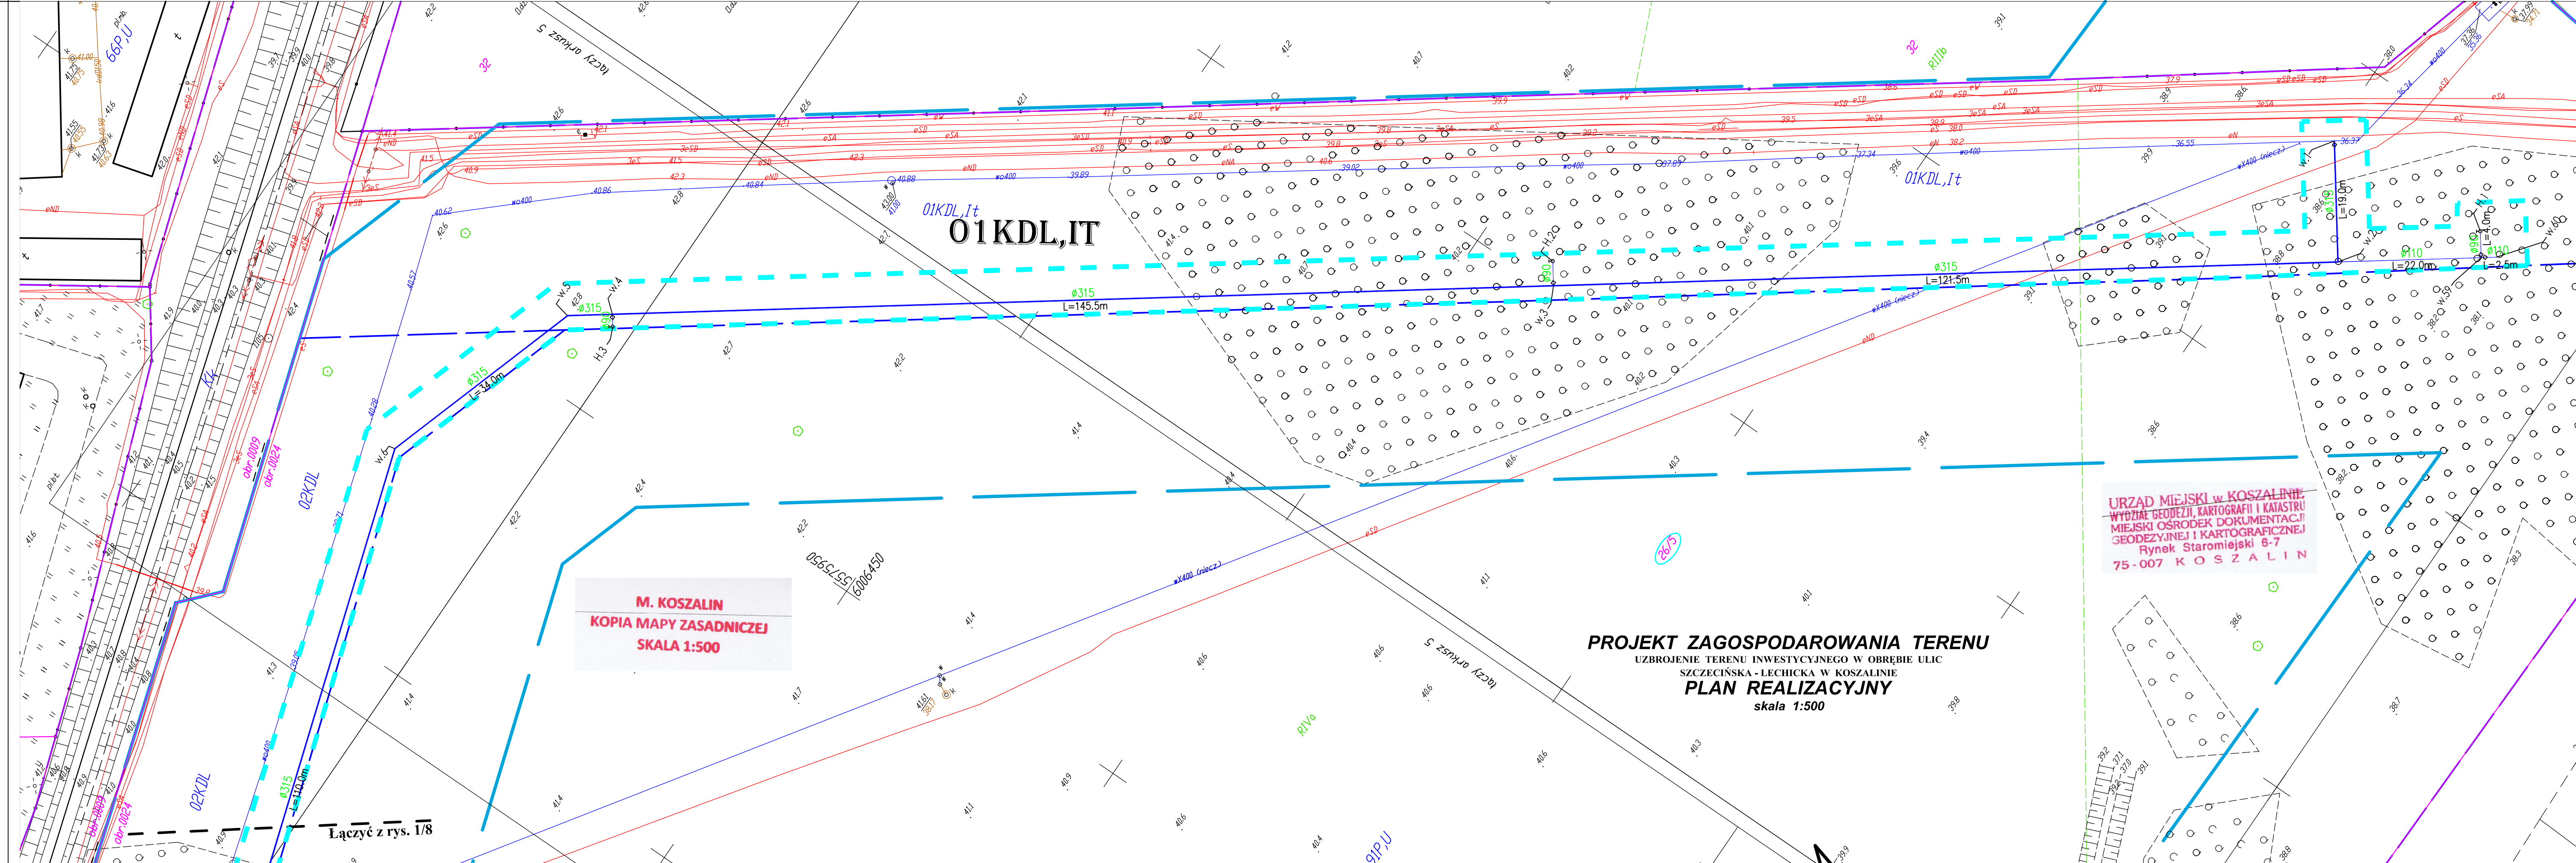

OZNACZENIA:

	br. sanitarna
	proj. sieć wodociągowa
	proj. hydranty p.poz. – Dn 80mm, nadziemne
	proj. zasuwa na sieci wodociągowej
	proj. odejście od sieci – zasuwa + zaślepka

- linie rozgraniczające pasów drogowych wg MPIP
- linia wyznaczająca obszar terenu objętego opracowaniem w części odpowiadającej m.in. robotom drogowym (nowoprojektowany i istniejący pas drogowy) - zgodnie z art. 11d ust. 1 oraz art. 11f ust. 1 pkt 2 ustawy z dnia 10 kwietnia 2003 r. o szczególnych zasadach przygotowania i realizacji inwestycji w zakresie dróg publicznych (tekst jednolity Dz. U. z 2015 r., poz. 2031).
- tymczasowe wejście na działki celem wykonania robót uzupełniających
- 26/5** - numery działek pasa drogowego zajętych pod roboty budowlane
- 40** - numery działek zajętych pod roboty uzupełniające

ZA ZGODNOŚĆ Z ORYGINAŁEM

Potwierdzam zgodność mapy z mapą przyjętą do zasobów UM w Koszalinie pod nr - Identyfikator: P.3261.2015.1346
Karniszewice, 12.2015r.

WŁAŚCICIEL FIRMY UL „KNITTER”
inż. Grzegorz Knitter

KNITTER
USŁUGI INWESTYCYJNE
ROK ZAŁOŻENIA: 1996

USŁUGI INWESTYCYJNE "KNITTER" inż. Grzegorz Knitter
76-004 Sianów, Karniszewice 45b
tel./fax 0-94 3186697, NIP 669-101-61-70

UZBROJENIE TERENU INWESTYCYJNEGO W OBRĘBIE ULIC SZCZECIŃSKA - LECHICKA W KOSZALINIE

Investor:	Gmina Miasto Koszalin, ul. Rynek Staromiejski 6, 75-007 Koszalin		
Tytuł rysunku:	PROJEKT ZAGOSPODAROWANIA TERENU PLAN REALIZACYJNY		
Branża:	Projektował:	Nr uprawnień:	Podpis:
Drogowa	inż. Grzegorz Knitter	ZAP/0094/POOD/04	
Sanitarna	mgr inż. Marek Komar	ZAP/0224/POOS/12	
Energetyczna	mgr inż. Jan Dudziński	ANB/83004878	Skala: 1:500
Teletechniczna	mgr inż. Tomasz Urbanski	DT-WB/02360/02/U	Data: 12.2015
Zieleni	inż. arch. Ewa Boral - Knitter	nr dyplomu 3221	Nr rys. 1/9