

KARTA REJESTRACYJNA MAPY DO CELÓW PROJEKTOWYCH – Arkusz 10
OBIEKT: obr. 0049, dz. 63
 miasto Koszalin
 powiat m. Koszalin
 województwo zachodniopomorskie
 identyfikator jedn. ewid.: 326101_1
SKALA: 1:500
 Układ współrzędnych: „PL-2000”
 Poziom odniesienia wysokości: Kronstadt 86

Imię i nazwisko lub nazwa podmiotu wykonującego prace geodezyjne
 USŁUGI GEODEZYJNE I KARTOGRAFICZNE
 „MIERNICZY” Marcin Sadowski
 ul. Wałkowicza 20/2, 75-446 Koszalin
 tel. 604 850 733
 WP 493 003-07-07 REGON 329371760

Oznaczenie kancelaryjne zgłoszenia pracy geodezyjnej:
GK-1-3.6640.2.1058.2015.AB
W zakresie opracowania znajdują się punkty osnowy geodezyjnej nr:
brak

podlegające ochronie na podstawie art. 15, art. 48 ust.1 pkt3 ustawy Prawo geodezyjne i kartograficzne

Mapę do celów projektowych sporządzono przy wykorzystaniu:
 1) zbiorów danych PZGiK, o których mowa w art. 4 ust. 1a pkt 1, 2, 3, 8, 10 i 11 oraz ust. 1b ustawy prawo geodezyjne i kartograficzne;
 2) wyników pomiarów obiektów nieobjętych bazami danych, o których mowa w pkt 1, wskazanych przez projektanta lub inwestora;
 3) opracowań planistycznych oraz projektów budowlanych i innych dokumentów objętych pozwoleniem na budowę, przechowywanych przez organy administracji architektoniczno-budowlanej, dotyczących terenu projektowanej inwestycji lub terenów sąsiednich.
 - brak

Metoda sporządzenia mapy: analogowa / cyfrowa
Identyfikator: P. 3261. AD15.1346
Granice i nr działek ewidencyjnych według danych MODGK w: Koszalinie z dnia: 23.09.2015r.

Informacje dotyczące typu nośnika oraz zawartości nośnika z danymi cyfrowymi:
 1. Typ nośnika: CD, DVD, inny: ...

Nazwa pliku	Wielkość	Data utworzenia
wolynska.dxf	28.4 MB	16.11.2015r.


Informacje dodatkowe:
 1. Zakres aktualizacji:
 2. Redakcja znaków zgodna z rozporządzeniem w sprawie bazy danych geodezyjnej i sieci uzbrojenia terenu, bazy danych obiektów topograficznych oraz mapy zasadniczej (Dz.U z 2013 poz 383)
 3. Wszystkie trwałe obiekty budowlane podlegają wytyczeniu przez jednostkę wykonawstwa geodezyjnego
 4. Nie wyklucza się istnienia w terenie również uzbrojenia, o którym brak było informacji branżowych i nie zostało odnotowane w czasie inwentaryzacji geodezyjnej
 5. Mapa została wykonana z **ustaleniem/bez ustalenia** służebności gruntowych ujawnionych w Księgach Wieczystych

Rejestracja:
 Pełnomocnik SR, SR, kierownik działu zastępca w sprawie geodezyjnych i kartograficznych, biurowy opłata techniczny wpisany do ewidencji materiałów geodezyjnych i kartograficznych
 Identyfikator ewidencyjny materiału: 3261 1015 1346
 Data wpisania opłaty technicznej do ewidencji materiałów geodezyjnych i kartograficznych: 2015-11-20
 inż. Anna Kosiek

Uzbrojenie opracowano na podstawie
 1. Danych branżowych – z literą B
 2. Pośredniego ustalenia próbnego aparaturą elektromagnetyczną – z literą A
 3. bezpośrednich pomiarów powykonawczych – bez litery

W związku z tym w częściach 1 i 2 nie gwarantuje się kompletności, a dokładność położenia uzbrojenia na mapie może być niższa od dokładności kartometrycznej mapy.

Aktualność mapy do celów projektowych na dzień:
22.10.2015r.
 Data sporządzenia i podpis kierownika jednostki wykonawstwa geodezyjnego: inż. Marcin Sadowski
 Nr uprawnień: z aw. 20082

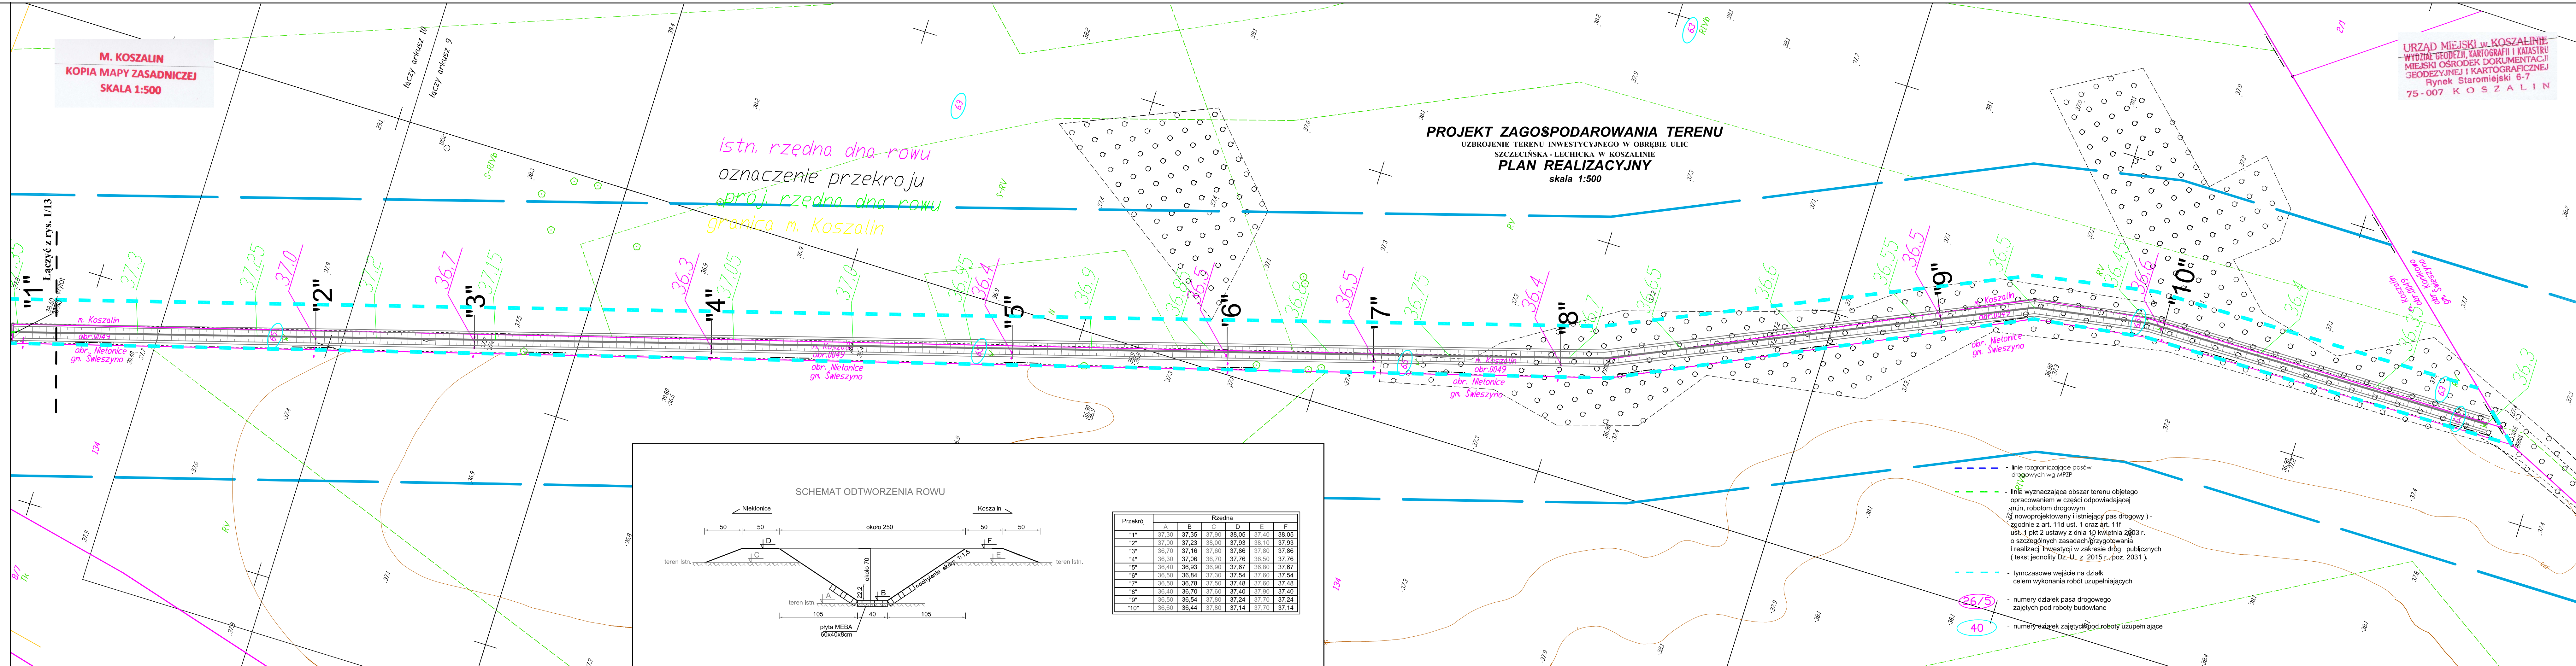

URZĄD MIEJSKI W KOSZALINIE
 WYDZIAŁ GEODEZJI, KARTOGRAFII I KATASTRU
 MIEJSKI OŚRODEK DOKUMENTACJI
 GEODEZYJNEJ I KARTOGRAFICZNEJ
 Rynek Staromiejski 6-7
 75-007 KOSZALIN

OZNACZENIA:

	proj. kanalizacja deszczowa – grawitacyjna
	proj. wpusty deszcz. z nasadą jezdniową
	proj. wpusty deszcz. z nasadą krawężnikowo-jezdniową
	proj. studnie betonowe, DN/ID 1200, 1500, 2000 i 2500 mm
	proj. studnie PVC/PP, DN/ID 425mm
	proj. kanalizacja deszczowa – tłoczna
	proj. studnie rozprężne – kan. deszczowa p.16 i p.33
	proj. kanalizacja sanitarne – grawitacyjna
	proj. studnie betonowe, DN/ID 1200 mm
	proj. studnie PVC/PP, DN/ID 425mm
	proj. studnia rozprężna – kan. sanitarna
	proj. kanalizacja sanitarne – tłoczna
	proj. kanalizacja deszczowa – tłoczna
	proj. sieć wodociągowa
	proj. hydranty p.poz. – Dn 80mm, nadziemne
	proj. zasau na sieci wodociągowej
	proj. odejście od sieci – zasaua + zaślepka

- zakres aktualizacji mapy do celów projektowych
 - dzisowa, krzewy do usunięcia

ZA ZGODNOŚĆ ZORYGINAŁEM
 Podpisuję zgodność mapy z mapą przyjętą do zasobów UM w Koszalinie pod nr - Identyfikator: P.3261.2015.1346
 Kamieszewicz, 12.2015r.

WŁAŚCICIEL FIRMY UL „KNITTER”
 inż. Grzegorz Knitter

KNITTER
 USŁUGI INWESTYCYJNE „KNITTER” inż. Grzegorz Knitter
 75-004 Sianów, Kamieszewice 45b
 tel./fax 0-94 3186697, NIP 659-101-61-70

INWESTOR: Gmina Miasto Koszalin, ul. Rynek Staromiejski 6, 75-007 Koszalin

Tytuł rysunku: PROJEKT ZAGOSPODAROWANIA TERENU PLAN REALIZACYJNY

Bransz	Projektował	Nr uprawnień	Podpis
Drogowa	inż. Grzegorz Knitter	ZAP/024/POOD/4	
Sanitarna	mgr inż. Marek Komar	ZAP/024/POOS/12	
Energetyczna	mgr inż. Jan Dudziński	ANB/930/4978	Skala: 1:500
Teletechniczna	mgr inż. Tomasz Urbanski	DT-WBT/0236/02/U	1:500 12.2015
Zieleń	inż. arch. Ewa Boral - Knitter	nr dyplomu 3221	Nr rys/1/13