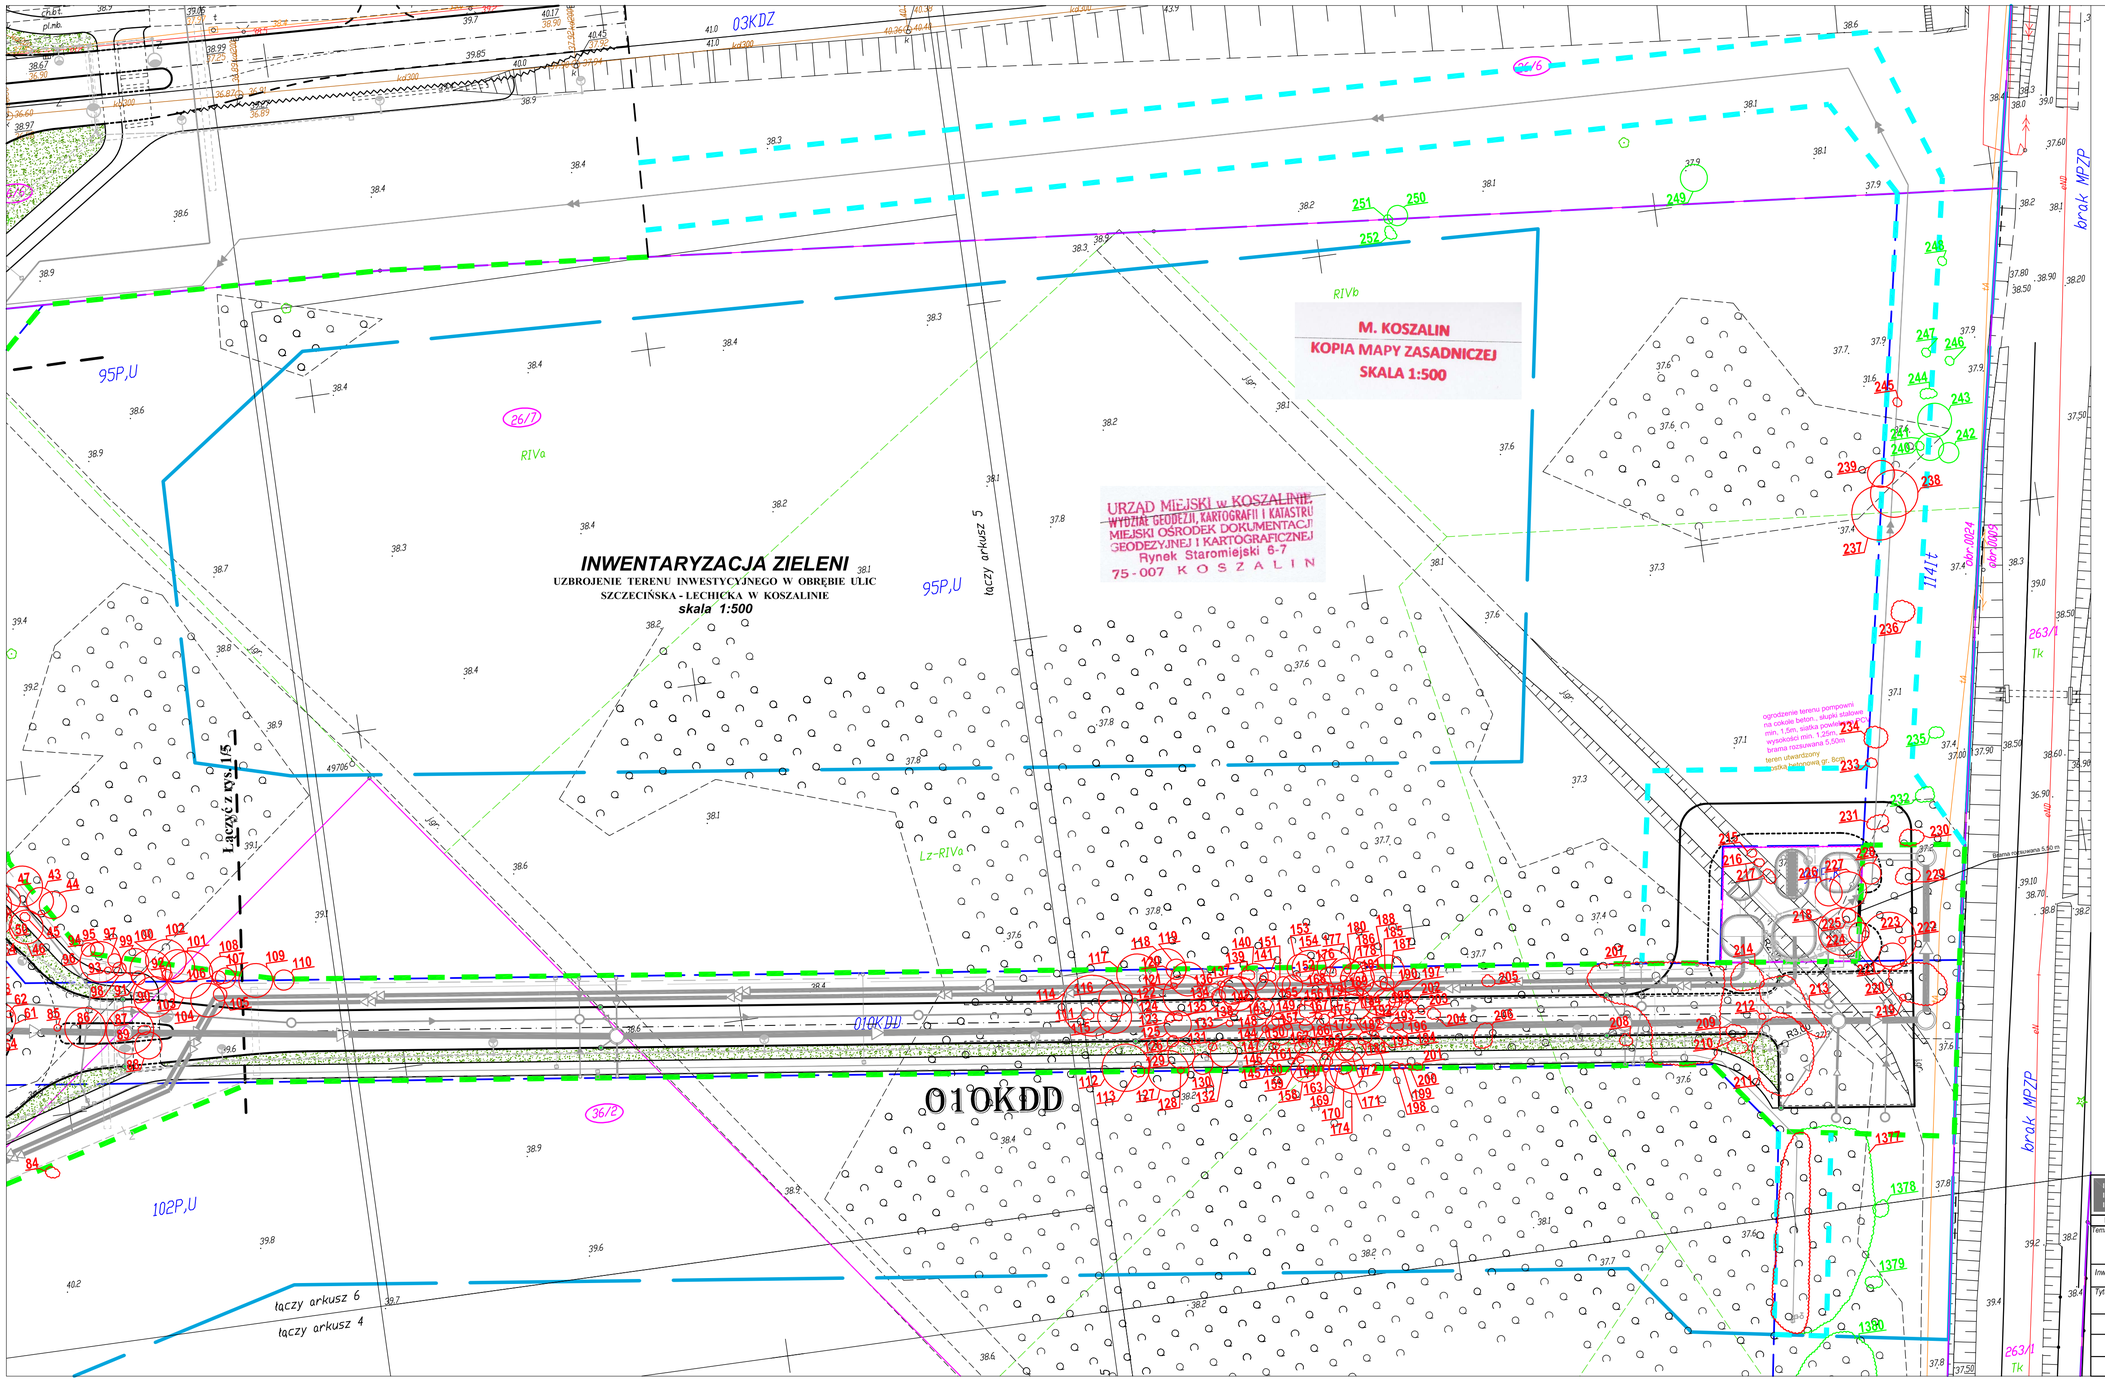

KNITTER USŁUGI INWESTYCYJNE ROK ZAŁOŻENIA 1996

USŁUGI INWESTYCYJNE "KNITTER" inż. Grzegorz Knitter
76-004 Sianów, Karnieszewice 45b
tel./fax. 0-94 3186697, NIP 669-101-61-70

Temat opracowania:
UZBROJENIE TERENU INWESTYCYJNEGO W OBRĘBIE ULIC SZCZECIŃSKA - LECHICKA W KOSZALINIE

Inwestor: **Gmina Miasto Koszalin, ul. Rynek Staromiejski 6, 75-007 Koszalin**

Tytuł rysunku: *INWENTARYZACJA ZIELENI*

Branża:	Projektował:	Nr uprawnień:	Podpis:	Skala: 1:500
Zieleń	inż. arch. Ewa Boral - Knitter	nr dyplomu 3221		Data 12.2015
				Nr rys. 1/6