


M. KOSZALIN  
KOPIA MAPY ZASADNICZEJ  
SKALA 1:500

istn. rzędna dna rowu  
oznaczenie przekroju  
proj. rzędna dna rowu  
granica m. Koszalin

**INWENTARYZACJA ZIELENI**  
UZBROJENIE TERENU INWESTYCYJNEGO W OBRĘBIE ULIC  
SZCZECIŃSKA - LECHICKA W KOSZALINIE  
skala 1:500

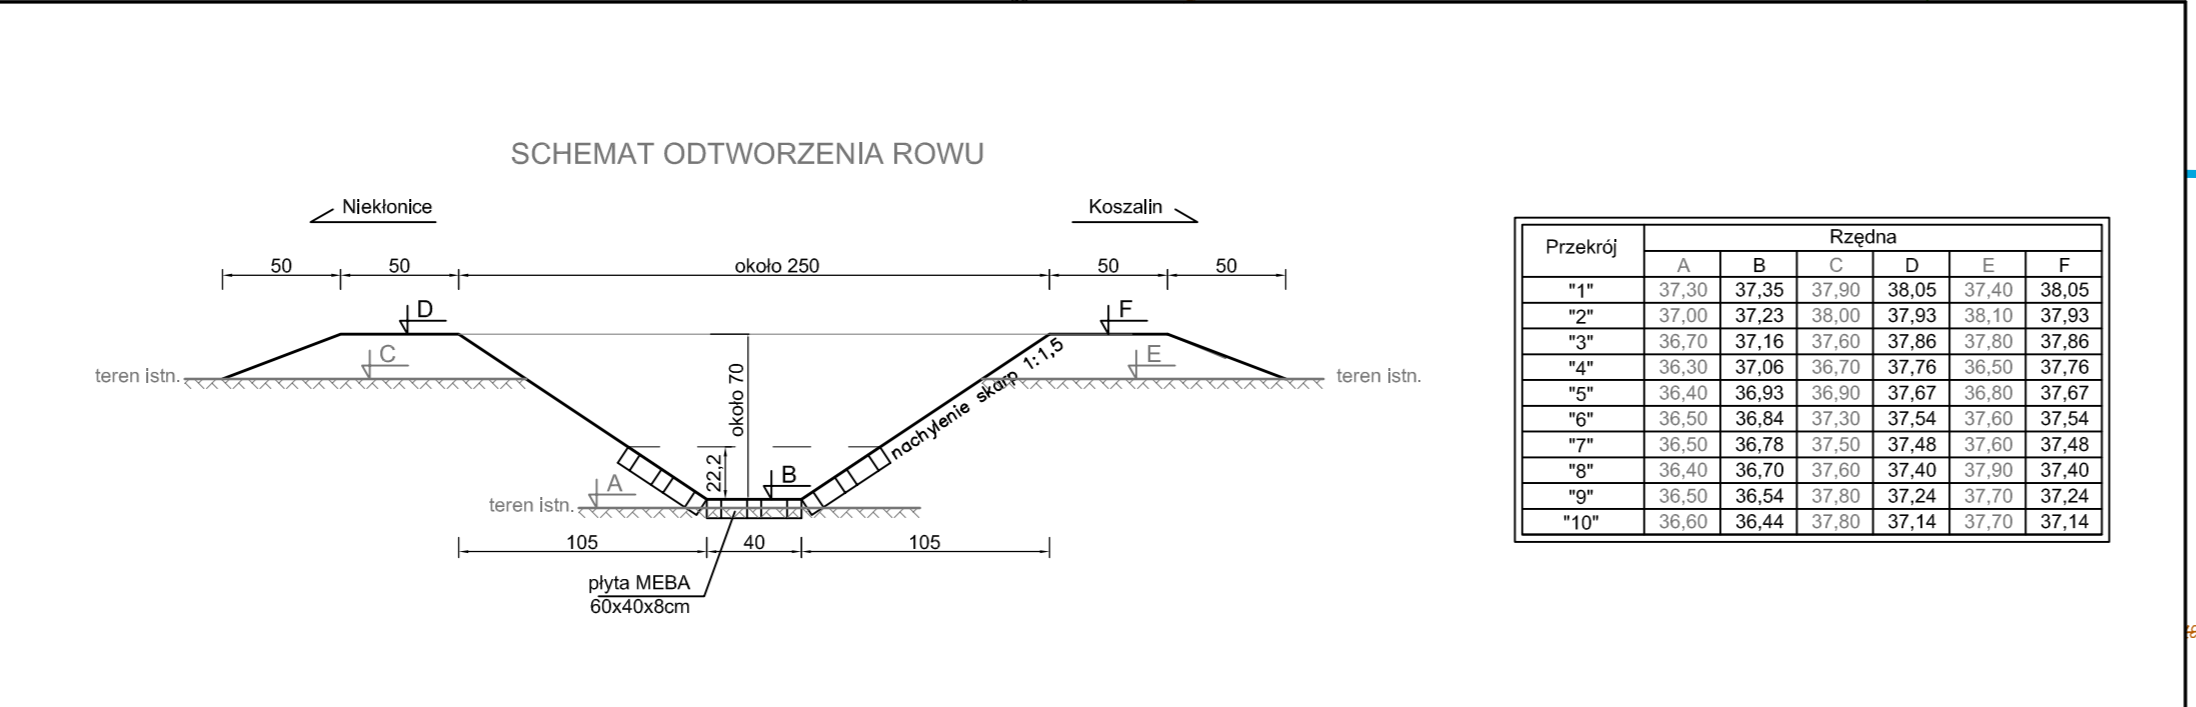

Przekrój	Rzędna					
	A	B	C	D	E	F
*1*	37,30	37,35	37,80	38,05	37,40	38,05
*2*	37,00	37,23	38,00	37,93	38,10	37,93
*3*	36,70	37,16	37,60	37,86	37,80	37,86
*4*	36,30	37,06	36,70	37,76	36,50	37,76
*5*	36,40	36,93	36,90	37,67	36,80	37,67
*6*	36,50	36,84	37,30	37,54	37,60	37,54
*7*	36,50	36,78	37,50	37,48	37,60	37,48
*8*	36,40	36,70	37,60	37,40	37,90	37,40
*9*	36,50	36,54	37,80	37,24	37,70	37,24
*10*	36,60	36,44	37,80	37,14	37,70	37,14

- zakres aktualizacji mapy do celów projektowych

- linie rozgraniczające pasów drogowych wg MPZP

- linia wyznaczająca obszar terenu objętego opracowaniem w części odpowiadającej m.in. robotom drogowym (nowoprojektowany i istniejący pas drogowy) - zgodnie z art. 11d ust. 1 oraz art. 11f ust. 1 pkt 2 ustawy z dnia 10 kwietnia 2003 r. o szczególnych zasadach przygotowania i realizacji inwestycji w zakresie dróg publicznych (tekst jednolity Dz. U. z 2013 r., poz. 687, ze zmianami).

- tymczasowe wejście na działki celem wykonania robót

26/5 - numery działek pasa drogowego zajętych pod roboty budowlane

40 - numery działek zajętych pod roboty uzupełniające

**LEGENDA:**

445 - drzewa/krzewy do pozostawienia

405 - drzewa/krzewy do usunięcia

**KNITTER** USŁUGI INWESTYCYJNE "KNITTER" inż. Grzegorz Knitter  
75-004 Sianów, Karmazewice 450  
tel./fax 0-94 3165997, NIP 669-101-61-70

USZROJENIE TERENU INWESTYCYJNEGO W OBRĘBIE ULIC SZCZECIŃSKA - LECHICKA W KOSZALINIE

Inwestor: Gmina Miasto Koszalin, ul. Rynek Staromiejski 6, 75-007 Koszalin

Tytuł rysunku: INWENTARYZACJA ZIELENI

Branda:	Projektował:	Nr uprawnień:	Podpis:	Skala:
Zieleni	inż. arch. Ewa Boral - Knitter	nr dyplomu 221		1:500
				Data:
				12.2015
				Nr rys./1/3