


# X

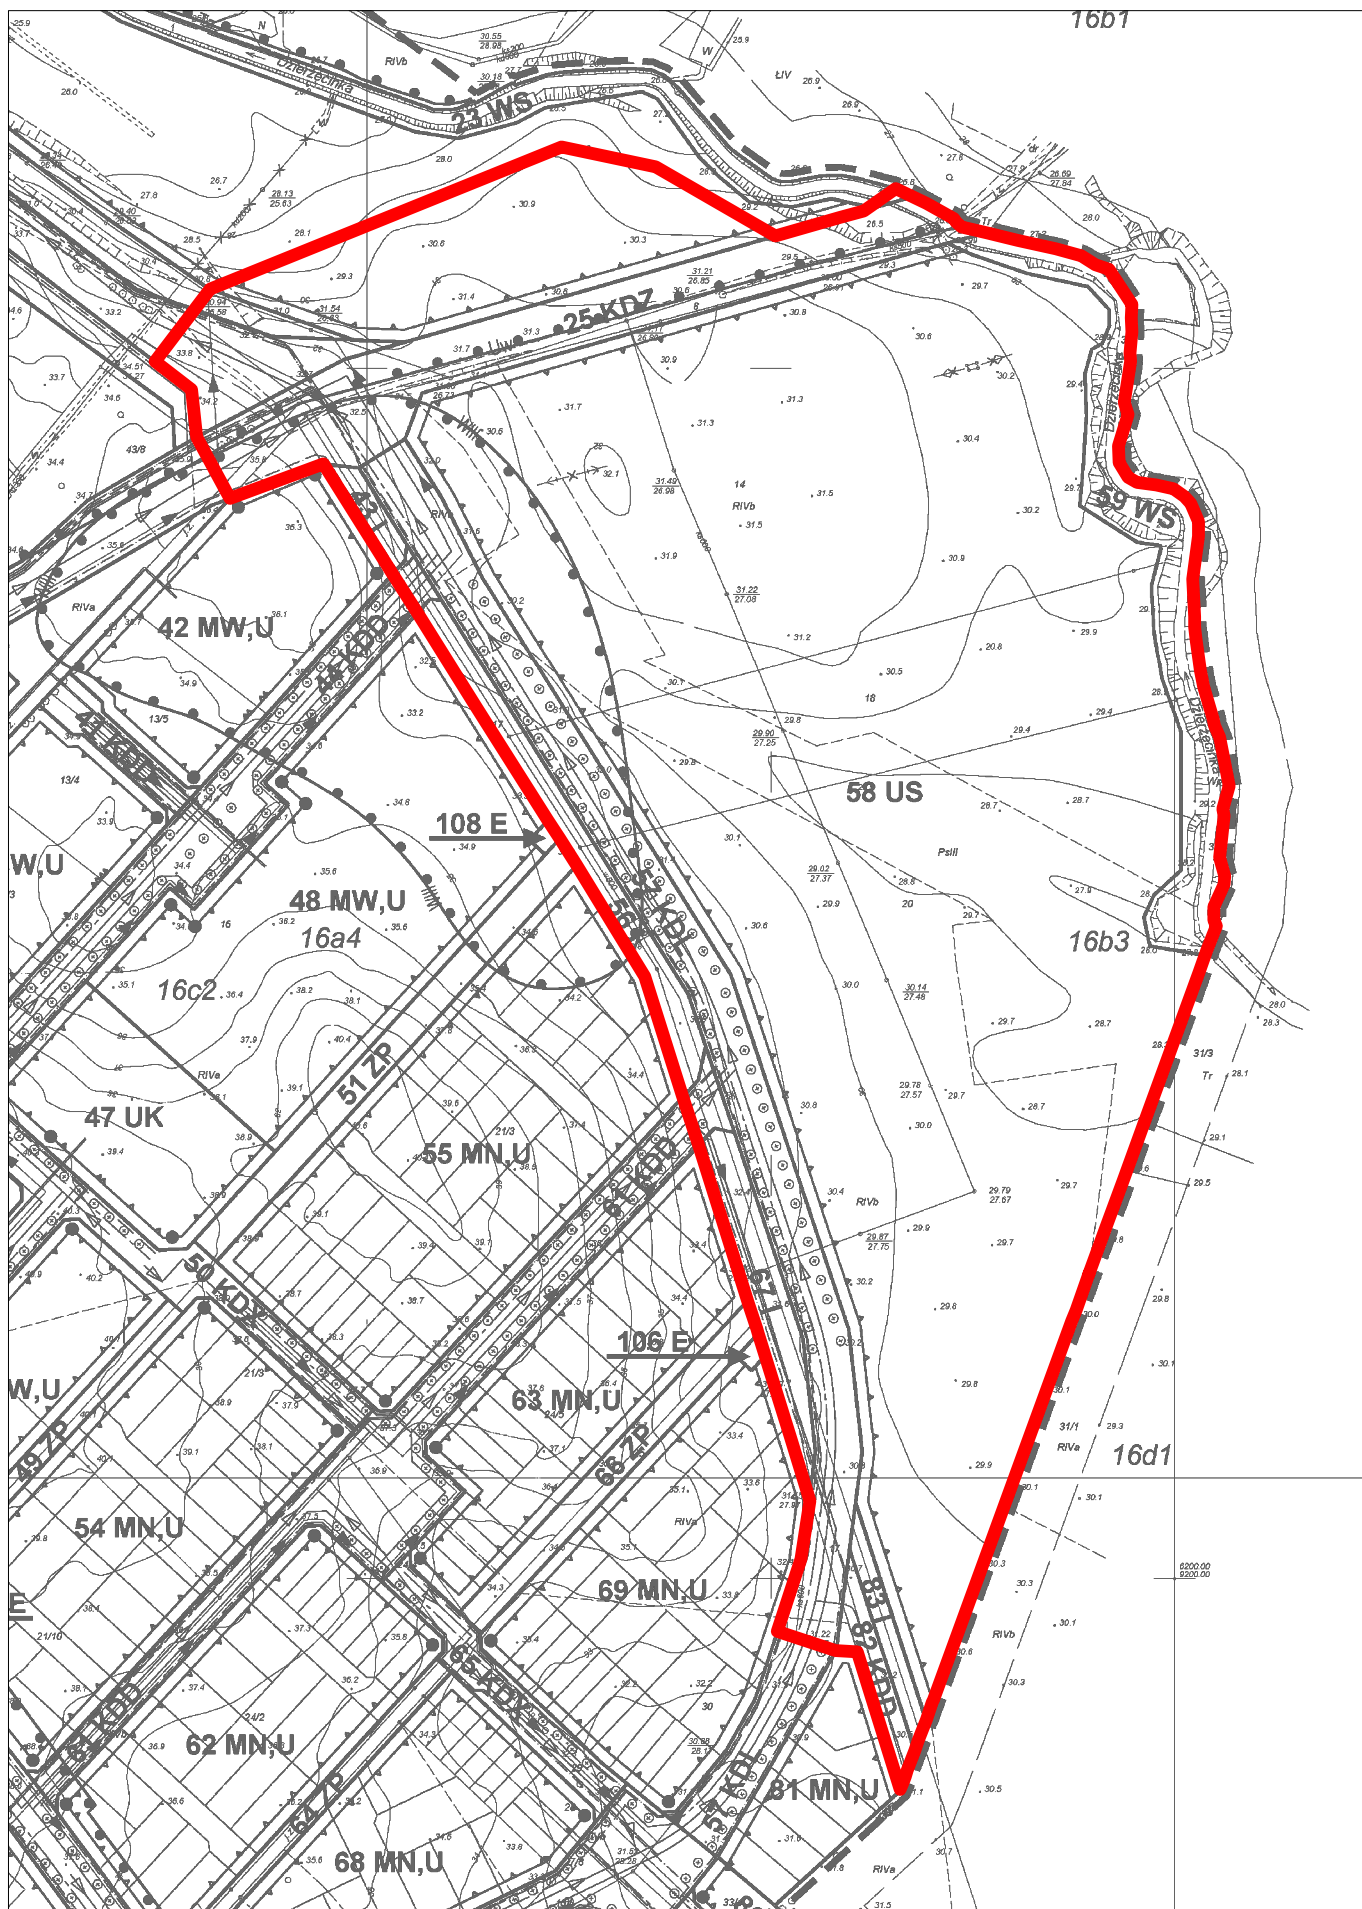

obszar objęty sporządzeniem  
zmiany miejscowego planu  
zagospodarowania przestrzennego