


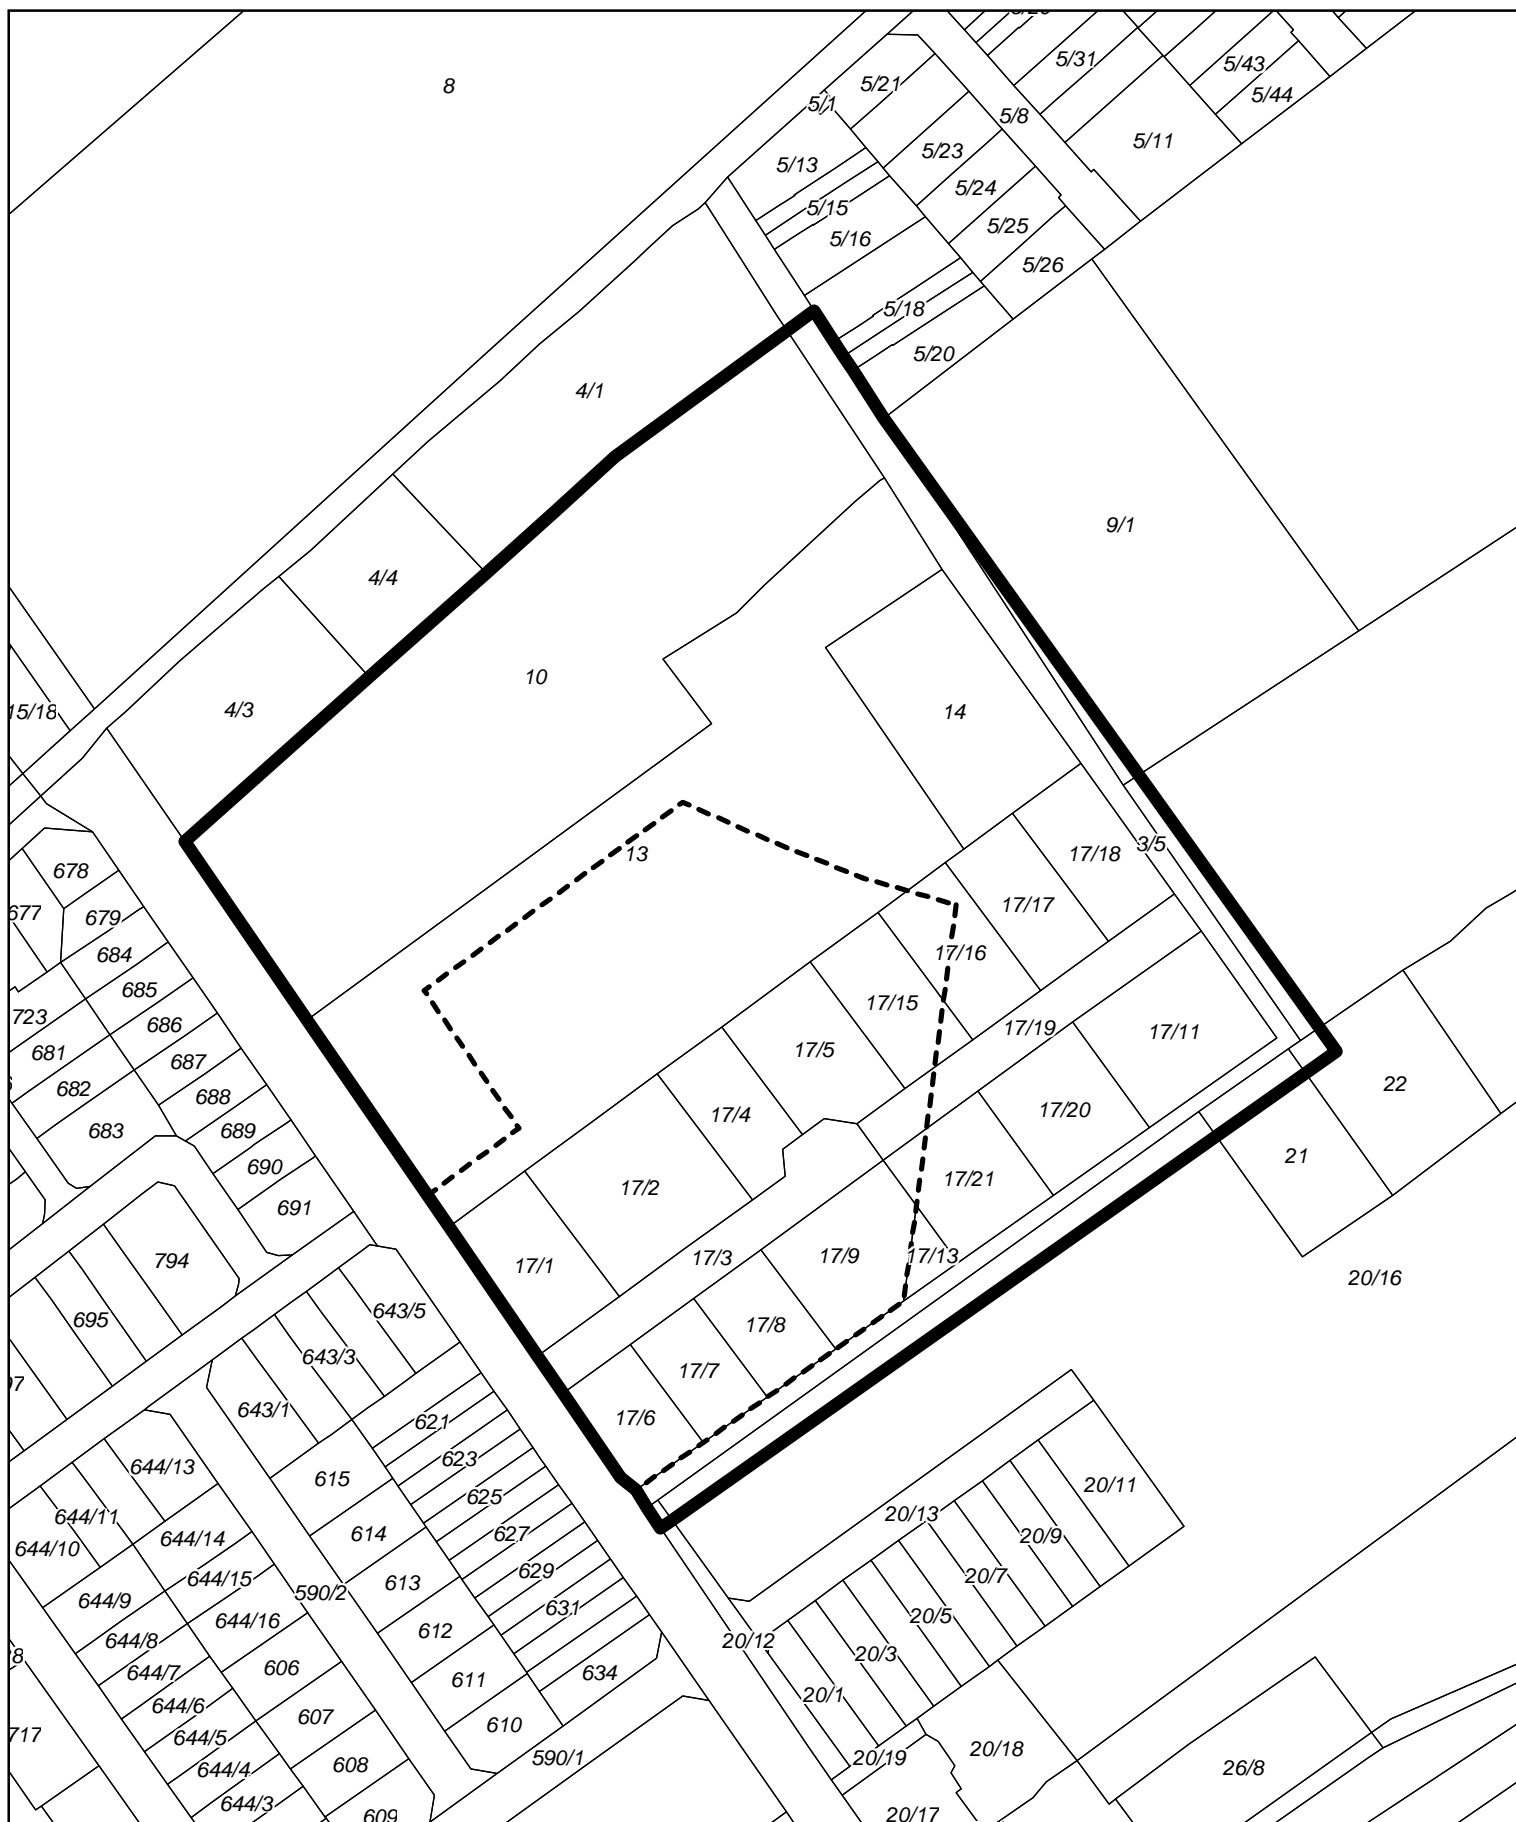

**Załącznik graficzny do Uchwały Nr XLVIII/697/2014  
Rady Miejskiej w Koszalinie z dnia 25 września 2014 r.**



**obszar objęty sporządzeniem miejscowego planu zagospodarowania przestrzennego**



**obowiązujący plan miejscowy**