


X

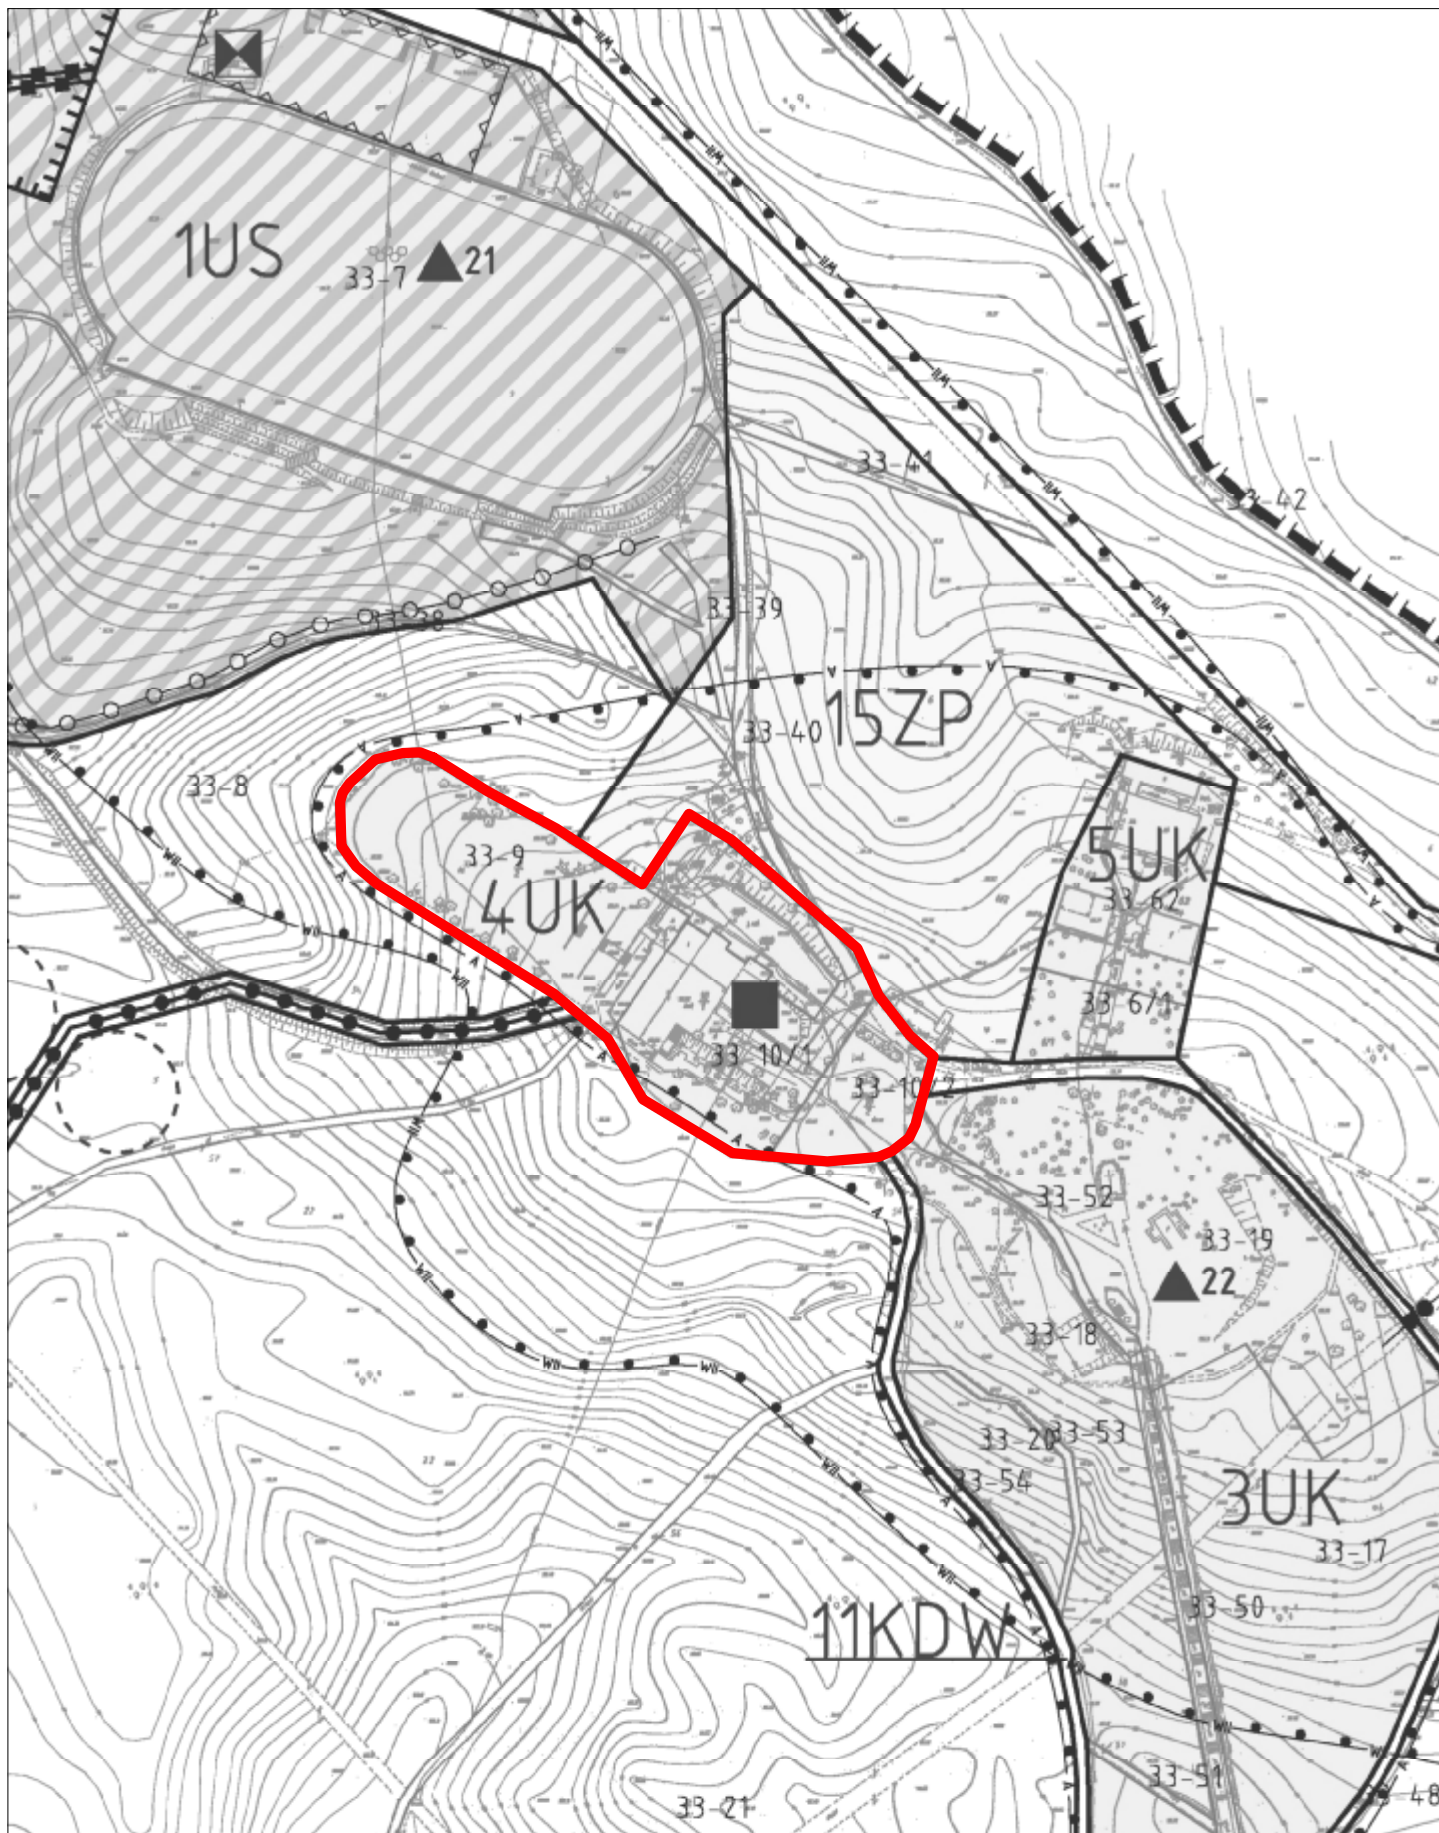

obszar objęty sporządzeniem
zmiany miejscowego planu
zagospodarowania przestrzennego