


# MIEJSCOWY PLAN ZAGOSPODAROWANIA PRZESTRZENNEGO TERENU LUBIATOWA

SKALA 1:2000

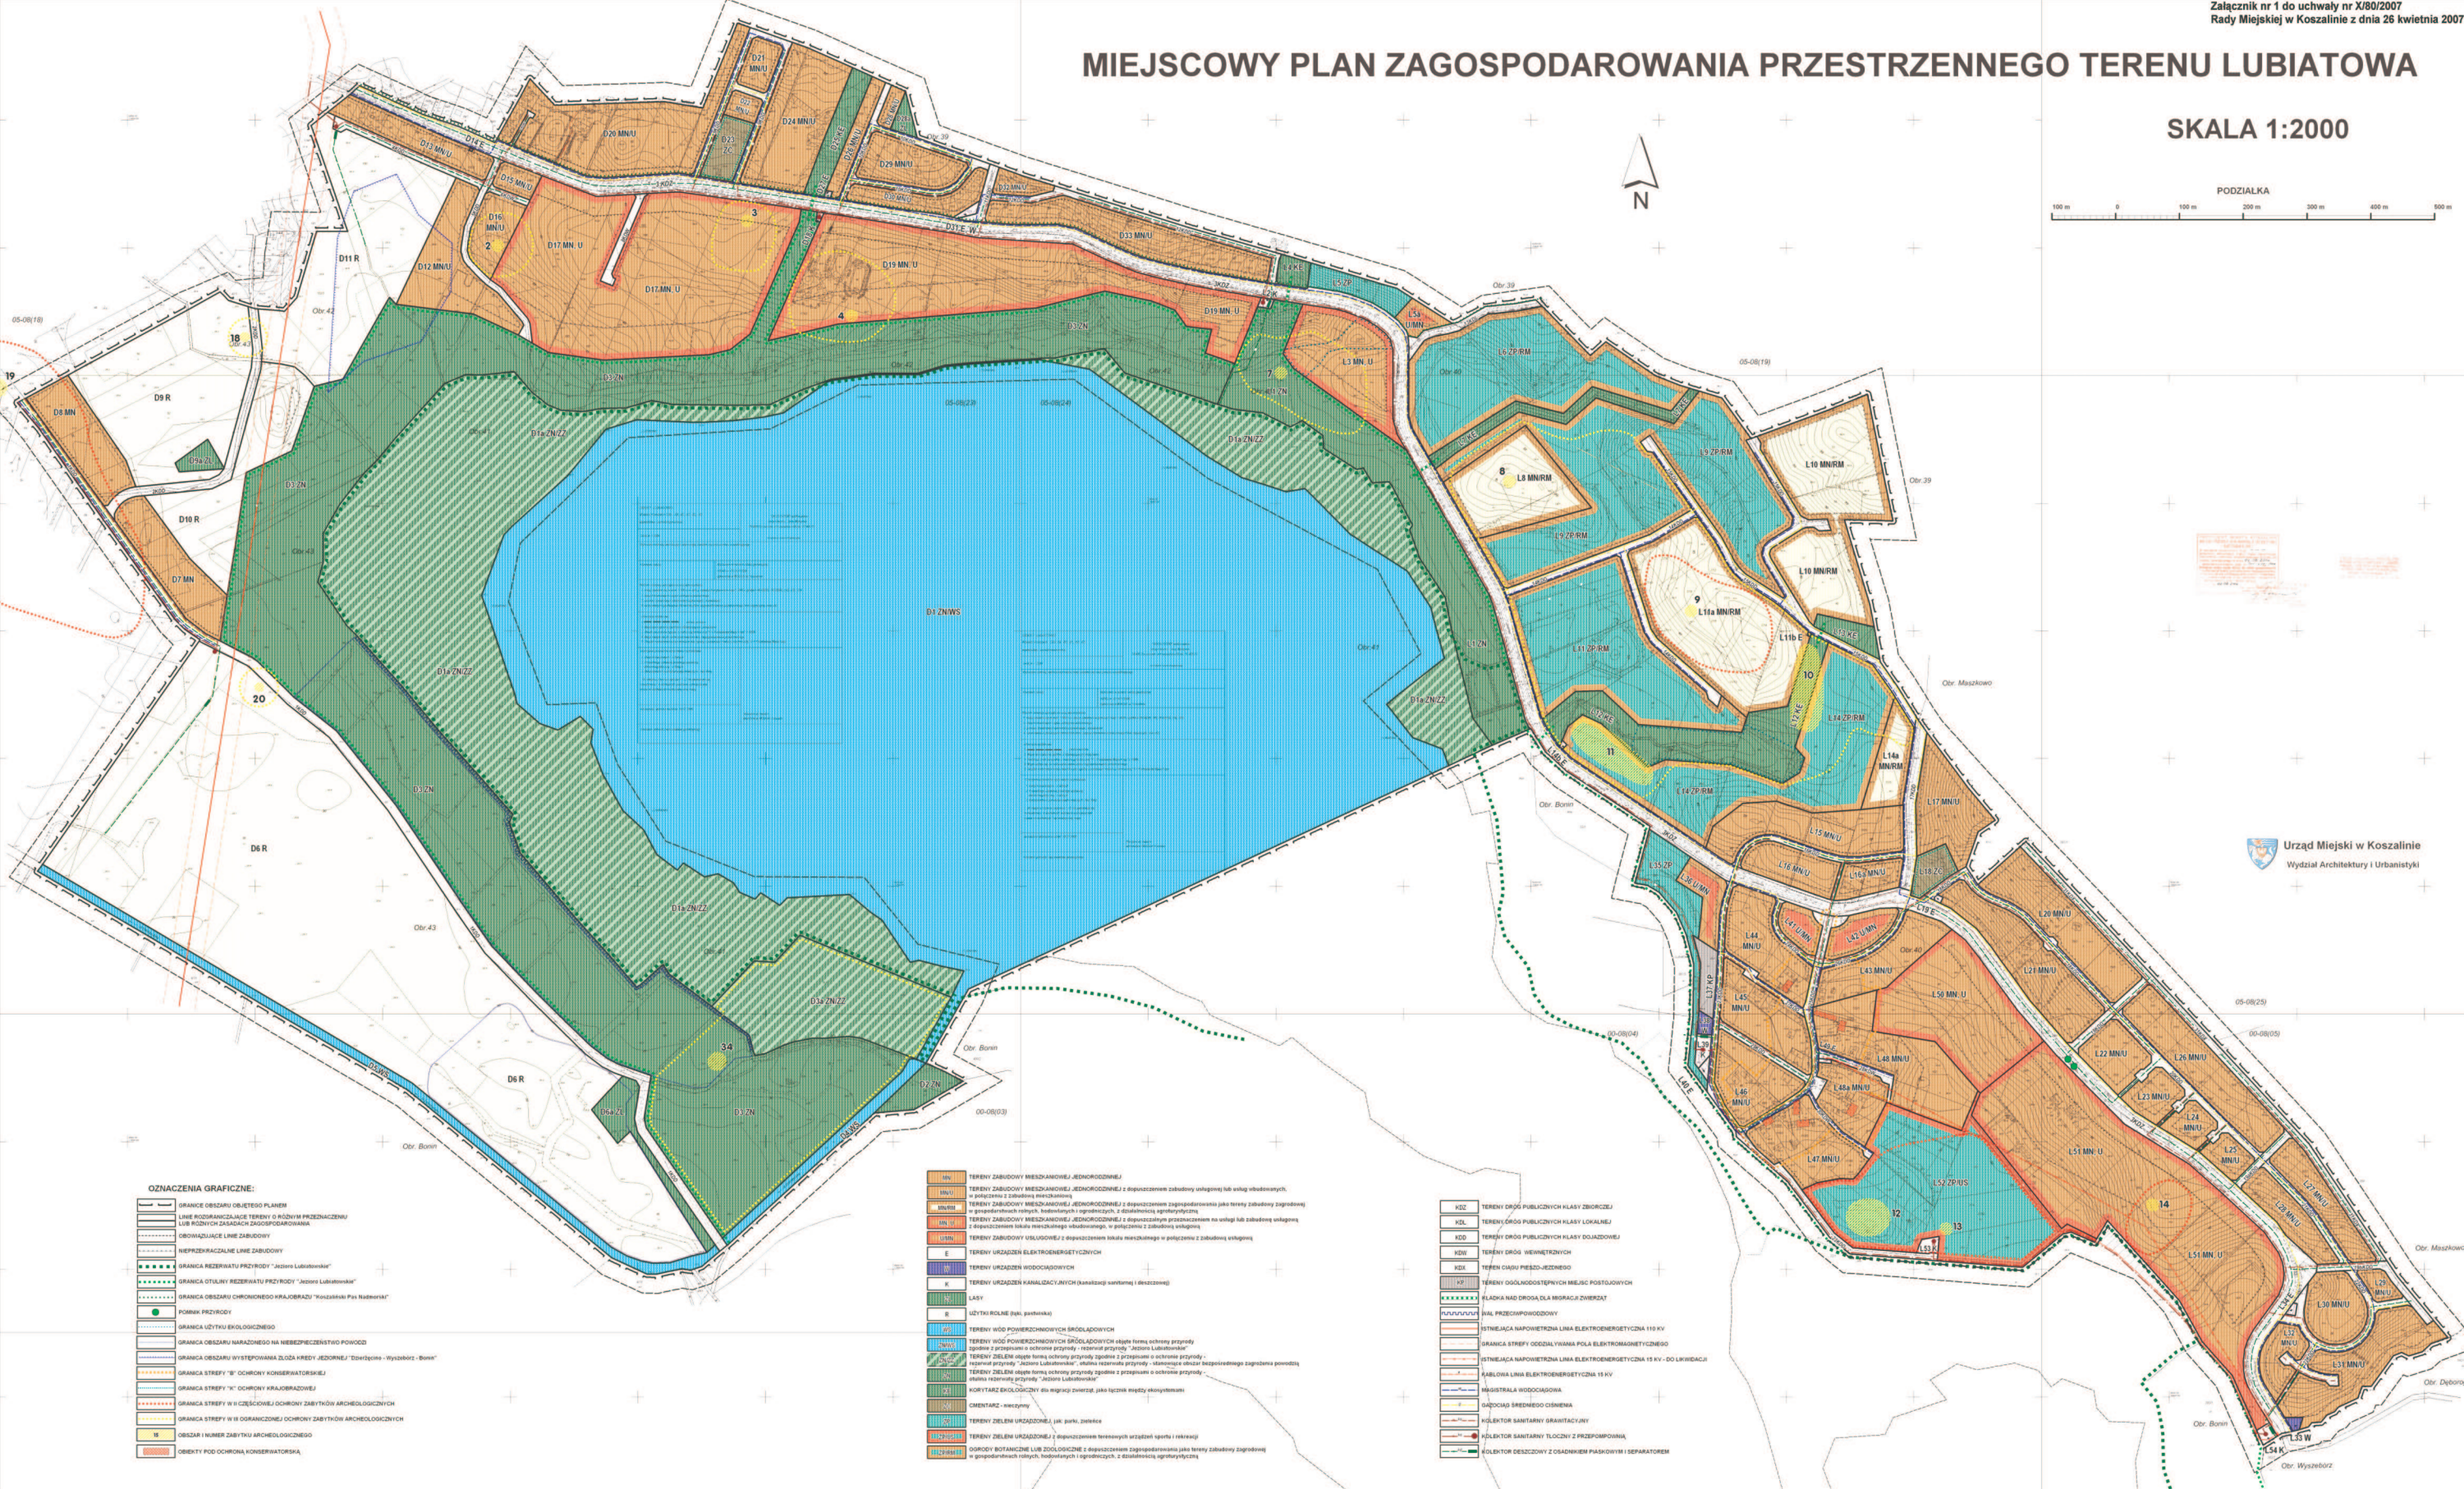

**OZNACZENIA GRAFICZNE:**

- GRANICE OBSZARU OBJĘTEGO PLANEM
- LINE WYKAZUJĄCE TERENY O RÓŻNYM PRZEZNACZENIU LUB RÓŻNYCH ZASADACH ZAGOSPODAROWANIA
- OBOWIĄZUJĄCE LINE ZABUDOWY
- NIEPRZEKAZALNE LINE ZABUDOWY
- GRANICA REZERWATU PRZYRODY "Jaskinia Lubiatowska"
- GRANICA OTULINY REZERWATU PRZYRODY "Jaskinia Lubiatowska"
- GRANICA OBSZARU CHRONIONEGO KRAJOBRAZU "Krajobraz Pin Nadmorski"
- POMNIK PRZYRODY
- GRANICA UŻYTKU EKOLOGICZNEGO
- GRANICA OBSZARU NARAŻONEGO NA NIEBEZPIECZYSTWO POWODÓW
- GRANICA OBSZARU WYSTĘPOWANIA ŻŁOZ KREWY JEDYNEJ "Dzielnica - wysoboki - Bona"
- GRANICA STREFY "B" OCHRONY KONSERWATORSKIEJ
- GRANICA STREFY "K" OCHRONY KRAJOBRAZOWEJ
- GRANICA STREFY W II ODCISKOWEJ OCHRONY ZABYTKÓW ARCHEOLOGICZNYCH
- GRANICA STREFY W II OGRANICZONEJ OCHRONY ZABYTKÓW ARCHEOLOGICZNYCH
- 16 OBSZAR I NUMER ZABYTKU ARCHEOLOGICZNEGO
- OBIEKTY POD OCHRONĄ KONSERWATORSKĄ

- MN TERENY ZABUDOWY MIESZKANIOWEJ JEDNORODZINEJ
- MNU TERENY ZABUDOWY MIESZKANIOWEJ JEDNORODZINEJ z doposażeniem zabudowy usługowej lub usług zabudowanej w połączeniu z zabudową mieszkaniową
- MNU19 TERENY ZABUDOWY MIESZKANIOWEJ JEDNORODZINEJ z doposażeniem zagospodarowania jako tereny zabudowy zagrodowej w gospodarstwach rolnych, hodowlanych i ogrodnictwach, z dzułowalnością agroturystyczną
- MNU20 TERENY ZABUDOWY MIESZKANIOWEJ JEDNORODZINEJ z doposażeniem zagospodarowaniem na usługi lub zabudowy usługowej z doposażeniem lokali mieszkalnego w zabudowie usługowej
- U19a TERENY ZABUDOWY USŁUGOWEJ z doposażeniem lokali mieszkalnego w połączeniu z zabudową usługową
- E TERENY URZĄDZEŃ ELEKTROENERGETYCZNYCH
- W TERENY URZĄDZEŃ WODOCIĄGOWYCH
- K TERENY URZĄDZEŃ KANALIZACYJNYCH (kanalizacji sanitarnej i deszczowej)
- L LASY
- R UŻYTKI ROLNE (zł. pastwiska)
- PS TERENY WÓD POWIERZCHNIOWYCH ŚRODKOWYCH
- PS1 TERENY WÓD POWIERZCHNIOWYCH ŚRODKOWYCH objęte formą ochrony przyrody zgodnie z przepisami o ochronie przyrody - rezerwat przyrody "Jaskinia Lubiatowska"
- PS2 TERENY ZBIENI objęte formą ochrony przyrody zgodnie z przepisami o ochronie przyrody - rezerwat przyrody "Jaskinia Lubiatowska", otulina rezerwat przyrody - stanowiąca obszar bezpoziomego zagrożenia powodzi
- PS3 TERENY ZBIENI objęte formą ochrony przyrody zgodnie z przepisami o ochronie przyrody - otulina rezerwat przyrody "Jaskinia Lubiatowska"
- PS4 KORYTARZ EKOLOGICZNY - dla przepływu zwierząt, jako łącznik między ekosystemami
- PS5 CMENTARZ - nieczynny
- PS6 TERENY ZBIENI URZĄDZONEJ (zł. parki, zieleń)
- PS7 TERENY ZBIENI URZĄDZONEJ z doposażeniem terenowych urządzeń sportu i rekreacji
- PS8 OKRĘDY BOTANICZNE LUB ZOOLOGICZNE z doposażeniem zagospodarowania jako tereny zabudowy zagrodowej w gospodarstwach rolnych, hodowlanych i ogrodnictwach, z dzułowalnością agroturystyczną

**KODZ**

- TERENY DRÓG PUBLICZNYCH KLASY ZBIORCZEJ
- KDL TERENY DRÓG PUBLICZNYCH KLASY LOKALNEJ
- KD TERENY DRÓG PUBLICZNYCH KLASY DOJAZDOWEJ
- KED TERENY DRÓG WIEJOWYCH
- KD1 TERENY CIĄGU PRZEJAZDOWEGO
- PS TERENY ODŁAGOSTĘPNYCH MIEJSC POSTOJOWYCH
- SLAKNA NAD DROGĄ DLA BIORACJA ZWIERZĄT
- SIAL PRZECIWPÓWODZOWY
- ISTNIEJĄCA NAPONIETRNA LINA ELEKTROENERGETYCZNA 110 KV
- GRANICA STREFY ODDALYMANIA POLA ELEKTROMAGNETYCZNEGO
- ISTNIEJĄCA NAPONIETRNA LINA ELEKTROENERGETYCZNA 15 KV - DO LUKWICZKI
- KABLOWA LINA ELEKTROENERGETYCZNA 15 KV
- SIAGISTRAŁA WODOCIĄGOWA
- SIAGOCIAŁ ŚREDNIEGO CIŚNIENIA
- KOLEKTOR SANITARNY GRAWITACYJNY
- KOLEKTOR SANITARNY TŁOCZNY PRZEPOMPOWNIA
- KOLEKTOR DESZCZOWY I OSADNIEM PASKOWYM I SEPARATOR

Urząd Miejski w Koszalinie  
Wydział Architektury i Urbanistyki