


Załącznik do Uchwały Nr XXV/275/2008
Rady Miejskiej w Koszalinie z dnia 26 czerwca 2008 r.

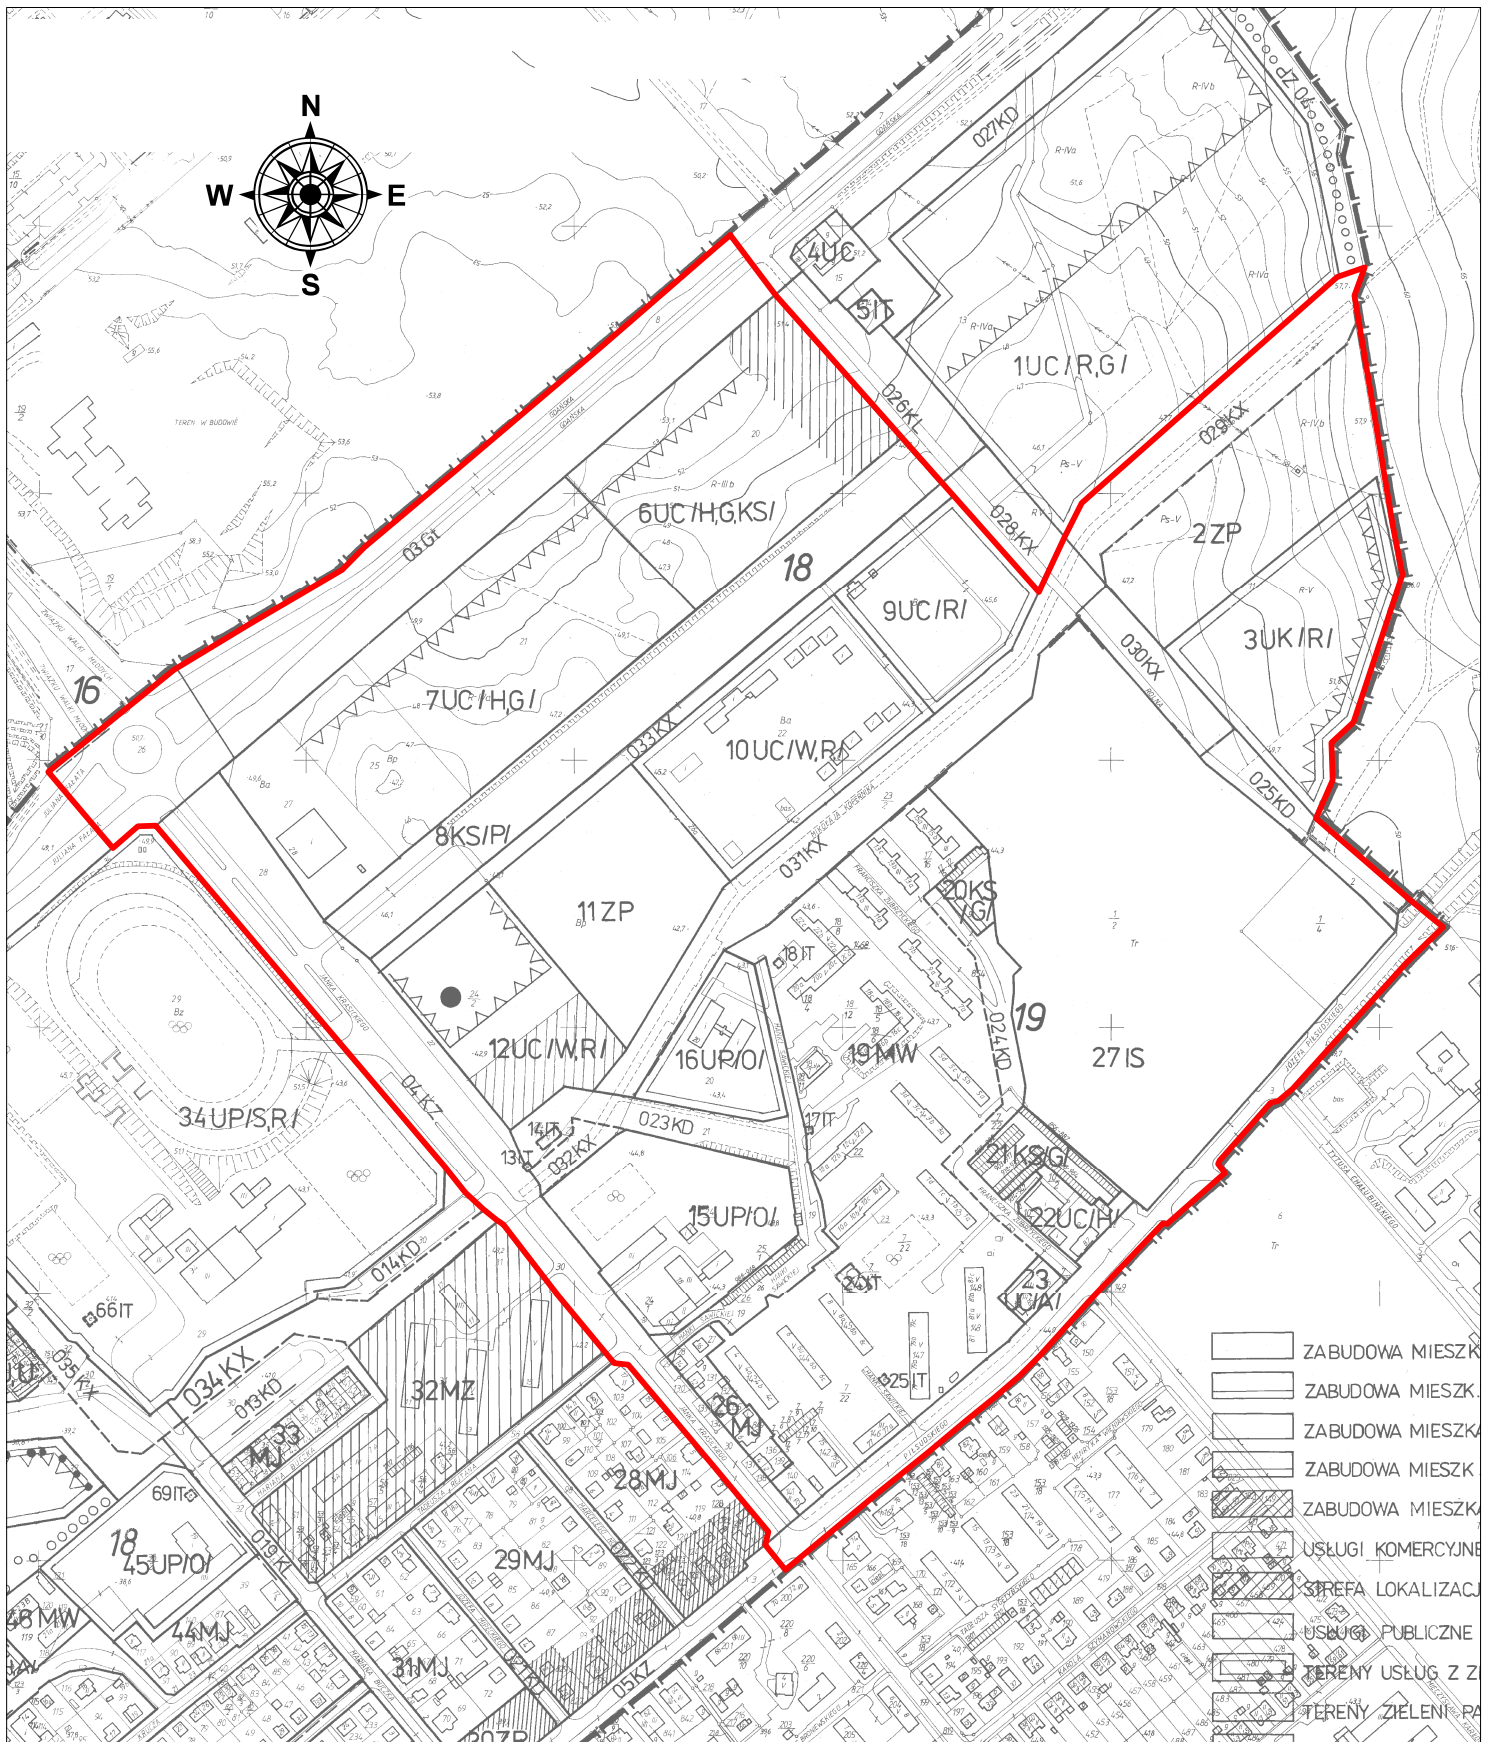

obszar objęty sporządzeniem
zmiany miejscowego planu
zagospodarowania przestrzennego