




Załącznik graficzny do Uchwały Nr LX/710/2010  
Rady Miejskiej w Koszalinie z dnia 28 października 2010r.

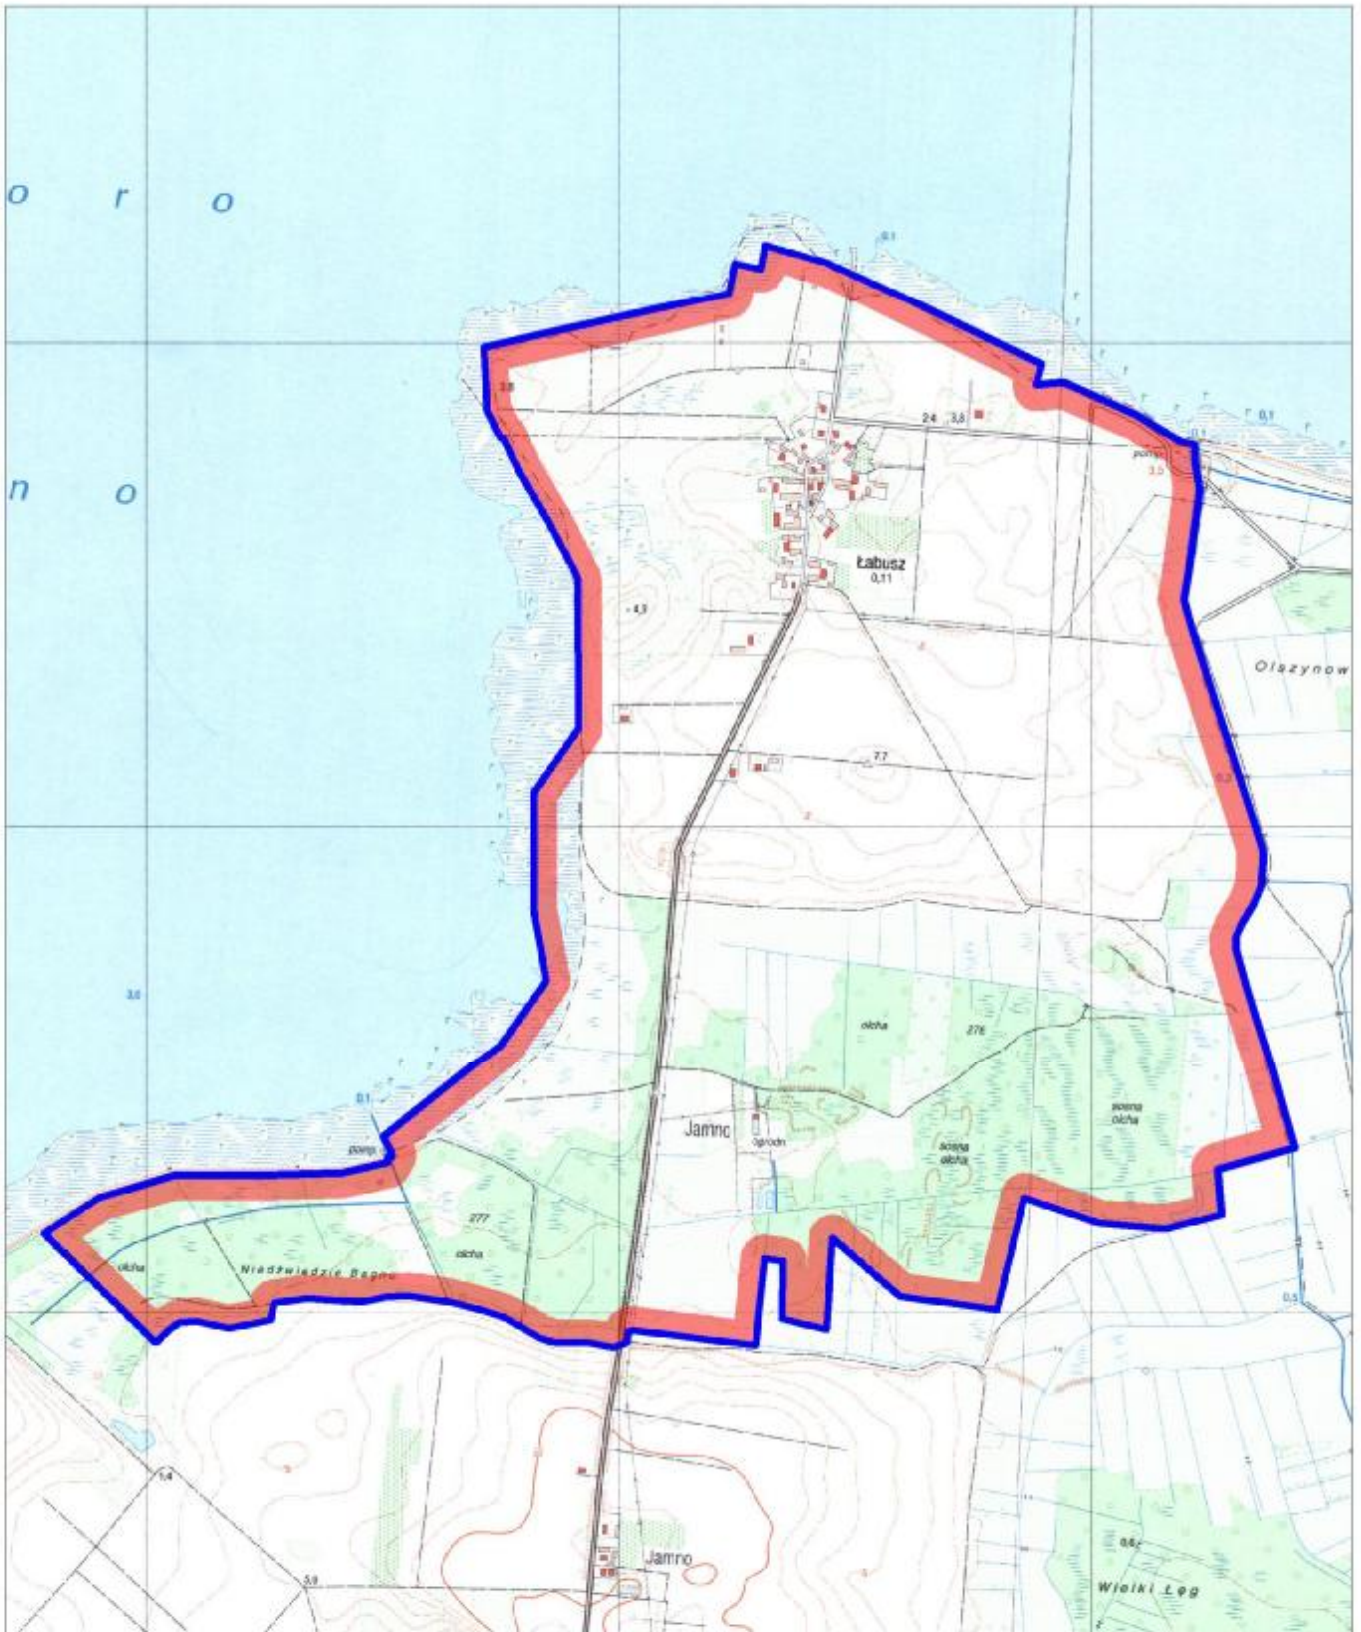

obszar objęty sporządzaniem miejscowego  
planu zagospodarowania przestrzennego