


Załącznik graficzny nr 4
do Zarządzenia nr 199/297/20
z dnia 9 stycznia 2020 r.

Zwycięstwa 42
Rzut II piętra

Lokal użytkowy przeznaczony na potrzeby
Urzędu Miejskiego w Koszalinie

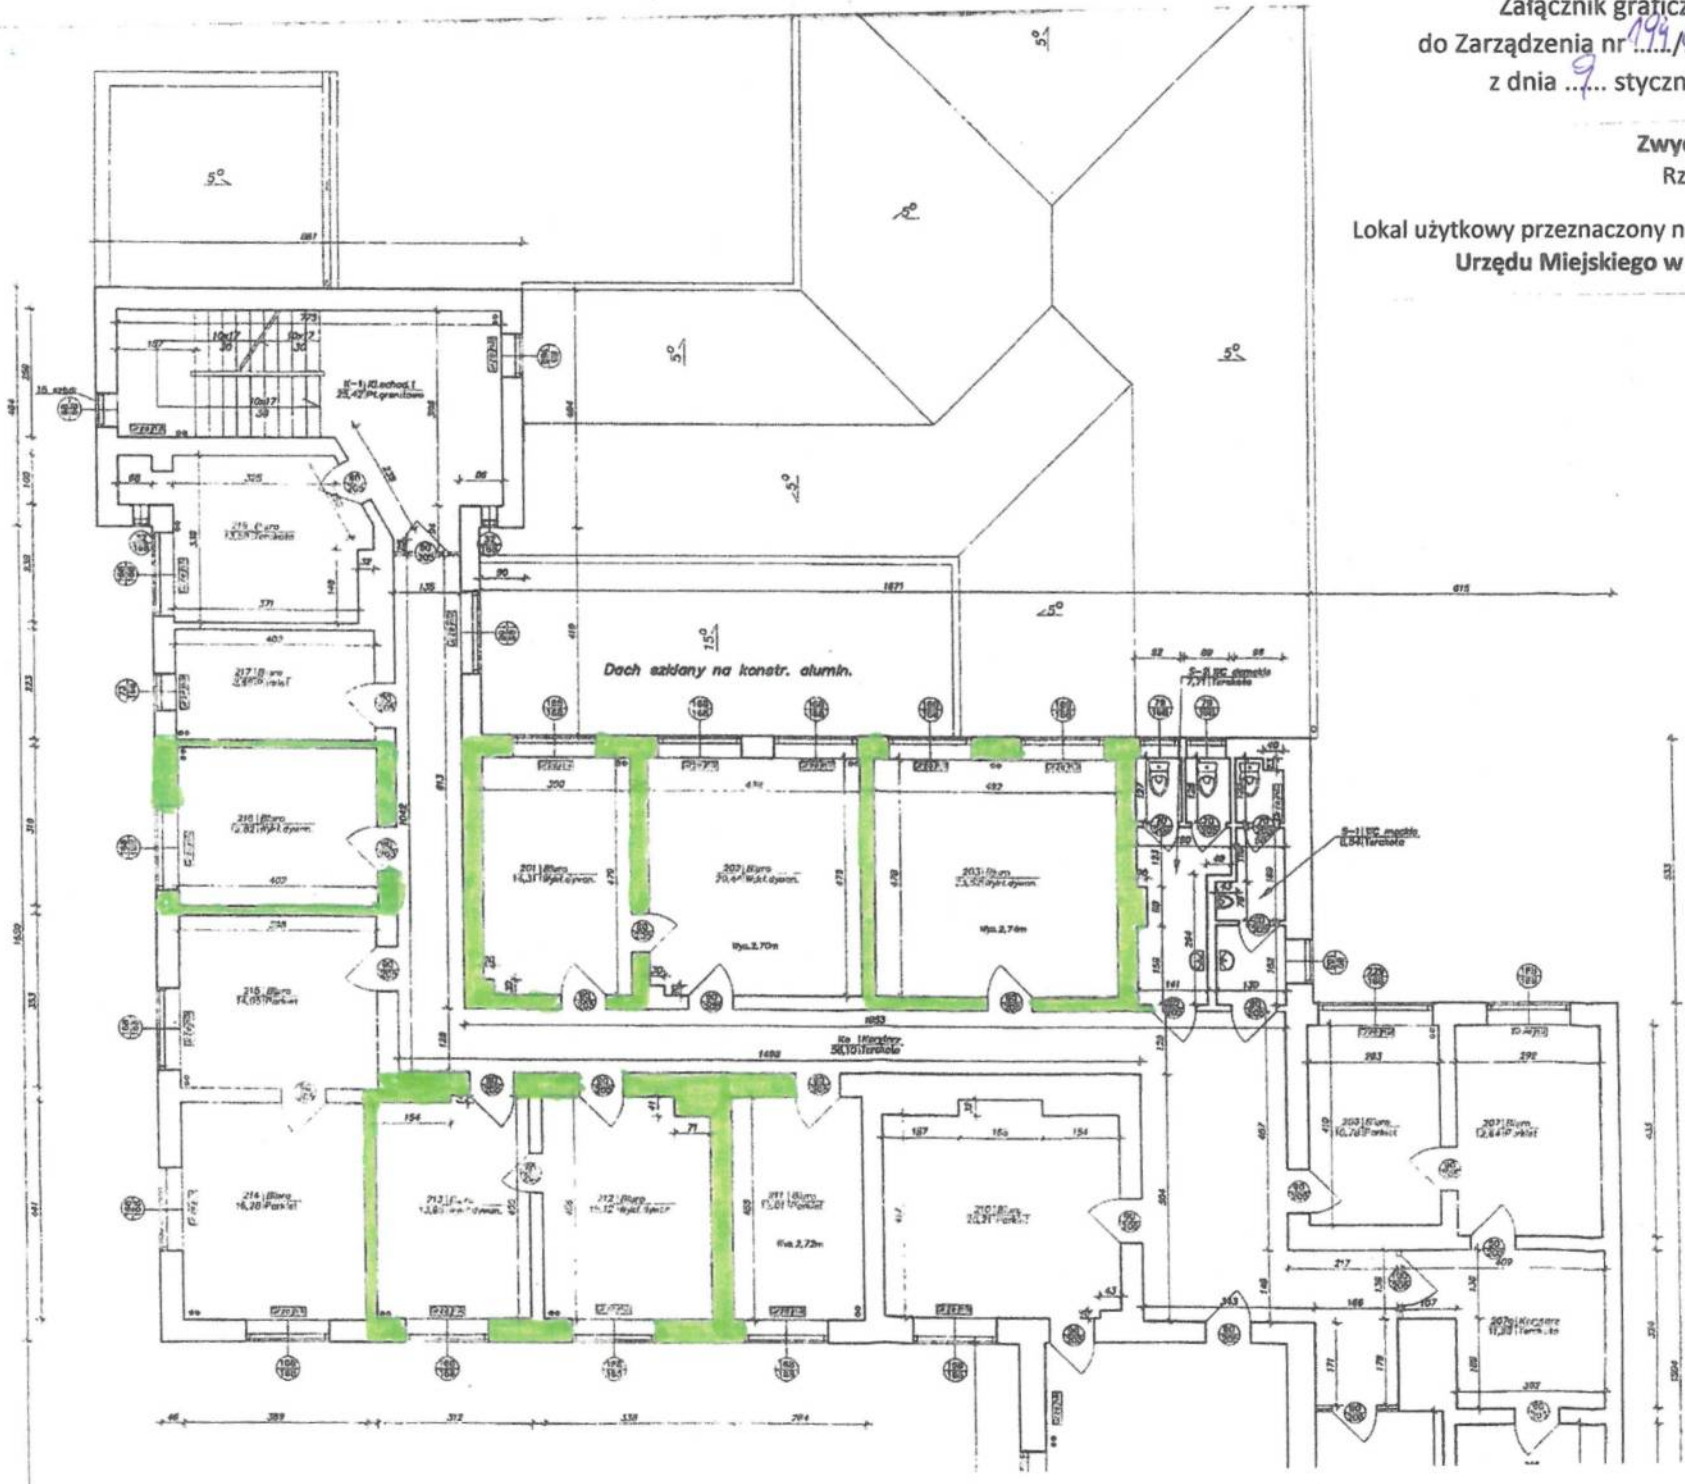


[Handwritten signature]
KOSZALIN

Załącznik graficzny nr 2...
do Zarządzenia nr 194/CA/20...
z dnia stycznia 2020 r.

Zwycięstwa 42
Rzut II pietra

----- Lokal użytkowy przeznaczony na potrzeby
Urzędu Miejskiego w Koszalinie

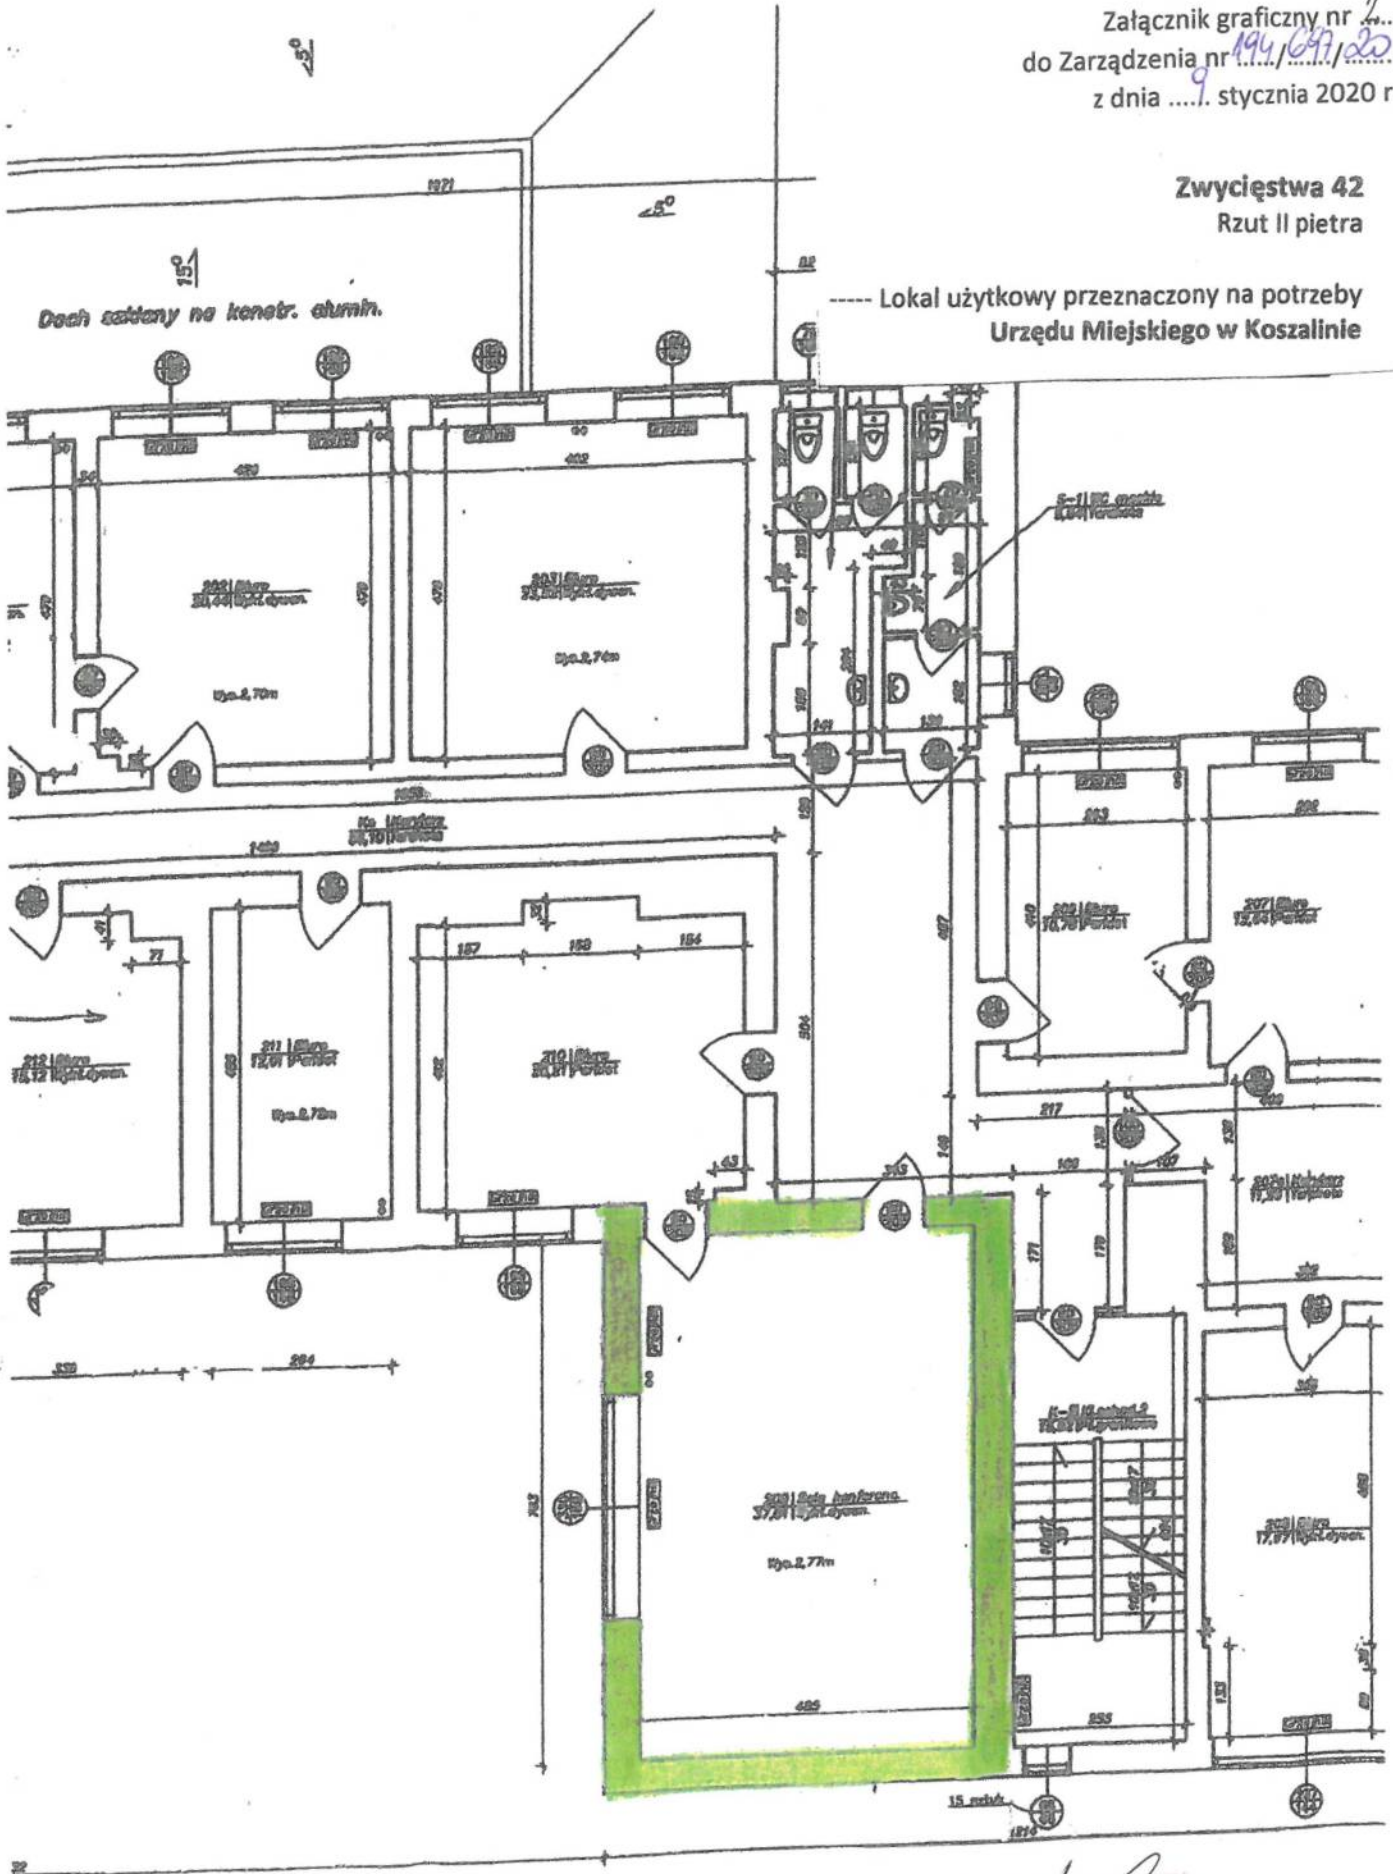


PREZYDENT MIASTA

Kowalewski


Załącznik graficzny nr 3...
do Zarządzenia nr 194/614/20
z dnia ...9... stycznia 2020 r.

Zwycięstwa 42
Rzut III piętra

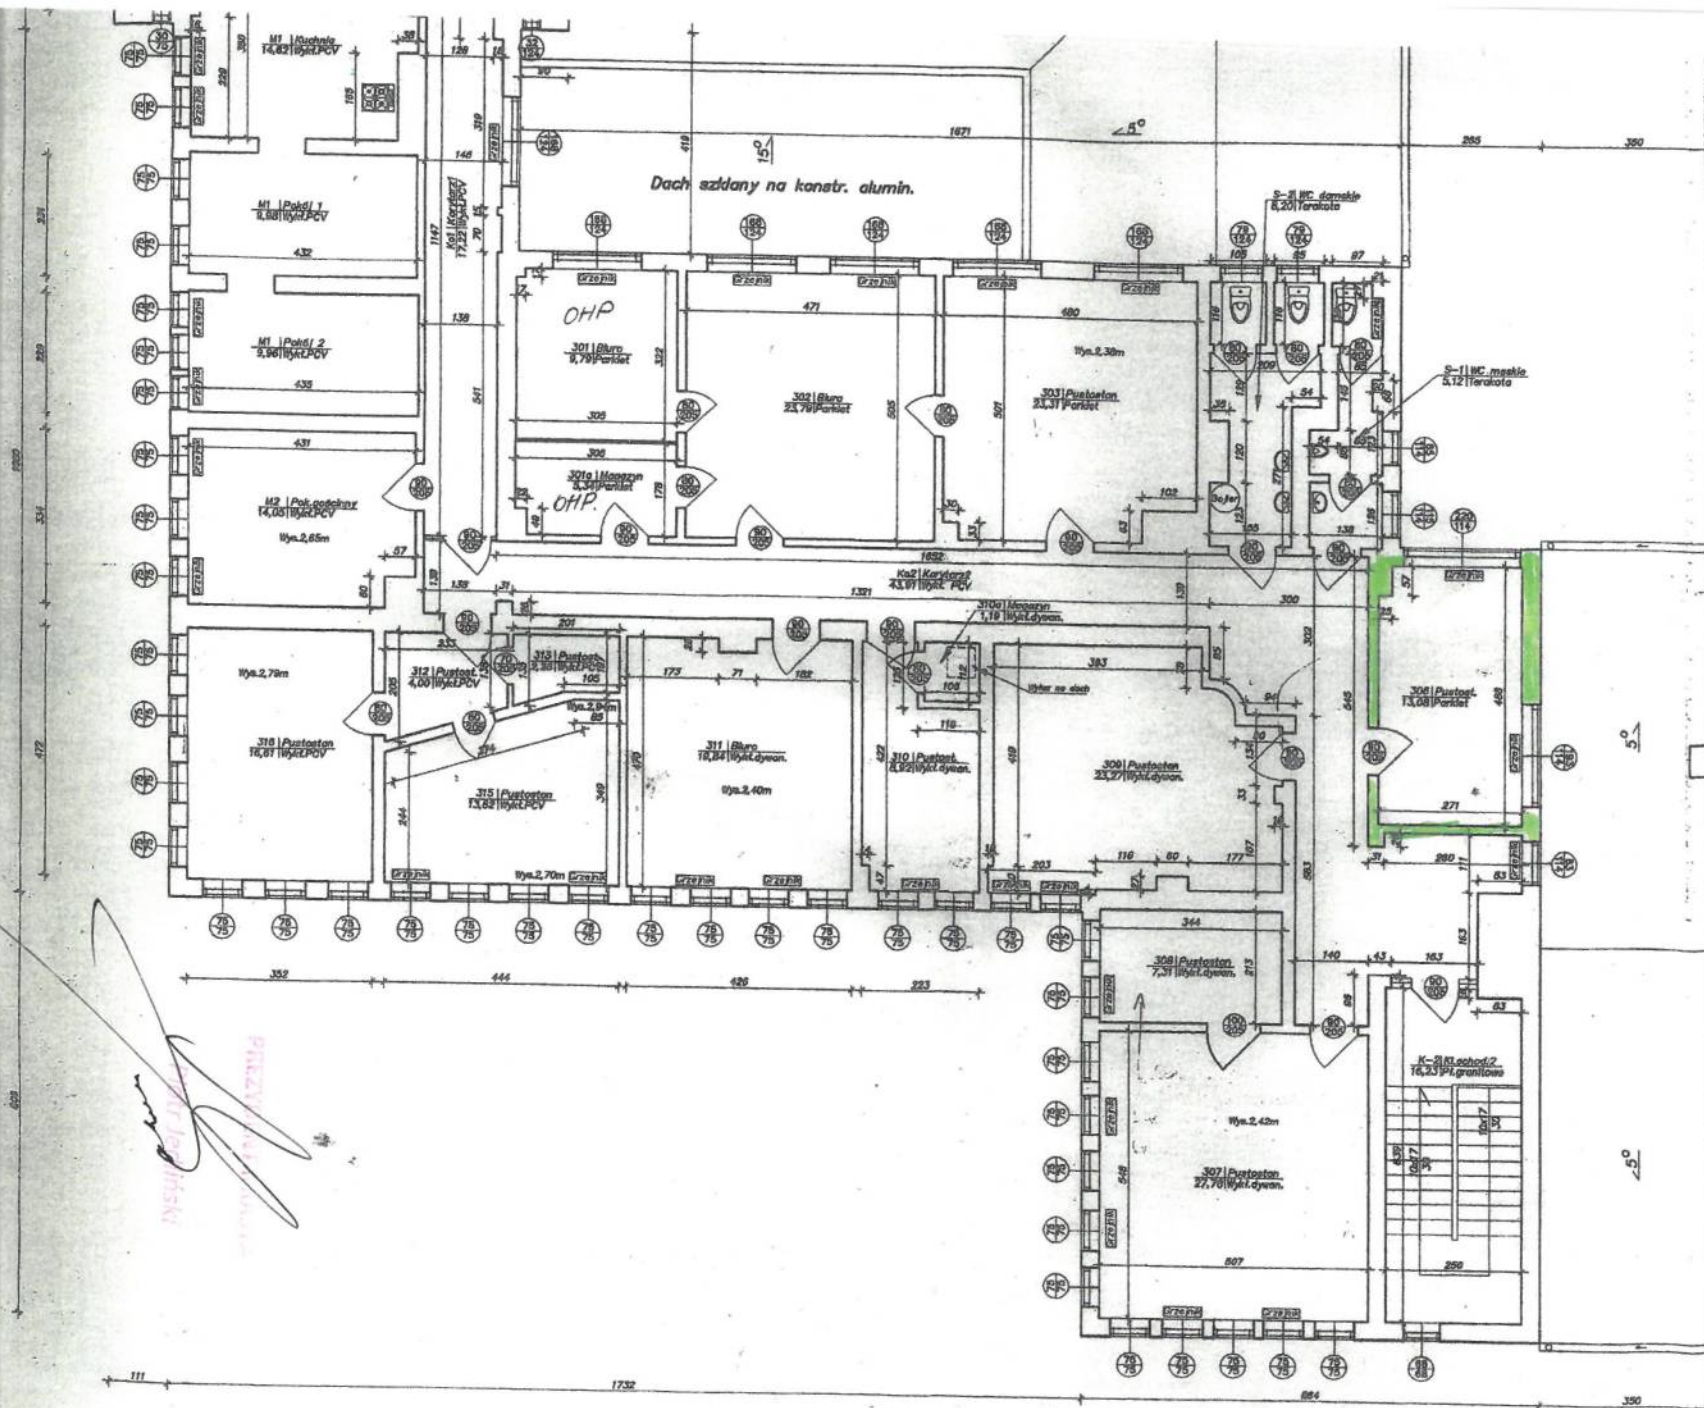

Al. Monte Cassino 13
Rzut I piętra

----- Lokal użytkowy przeznaczony na potrzeby
Urzędu Miejskiego w Koszalinie

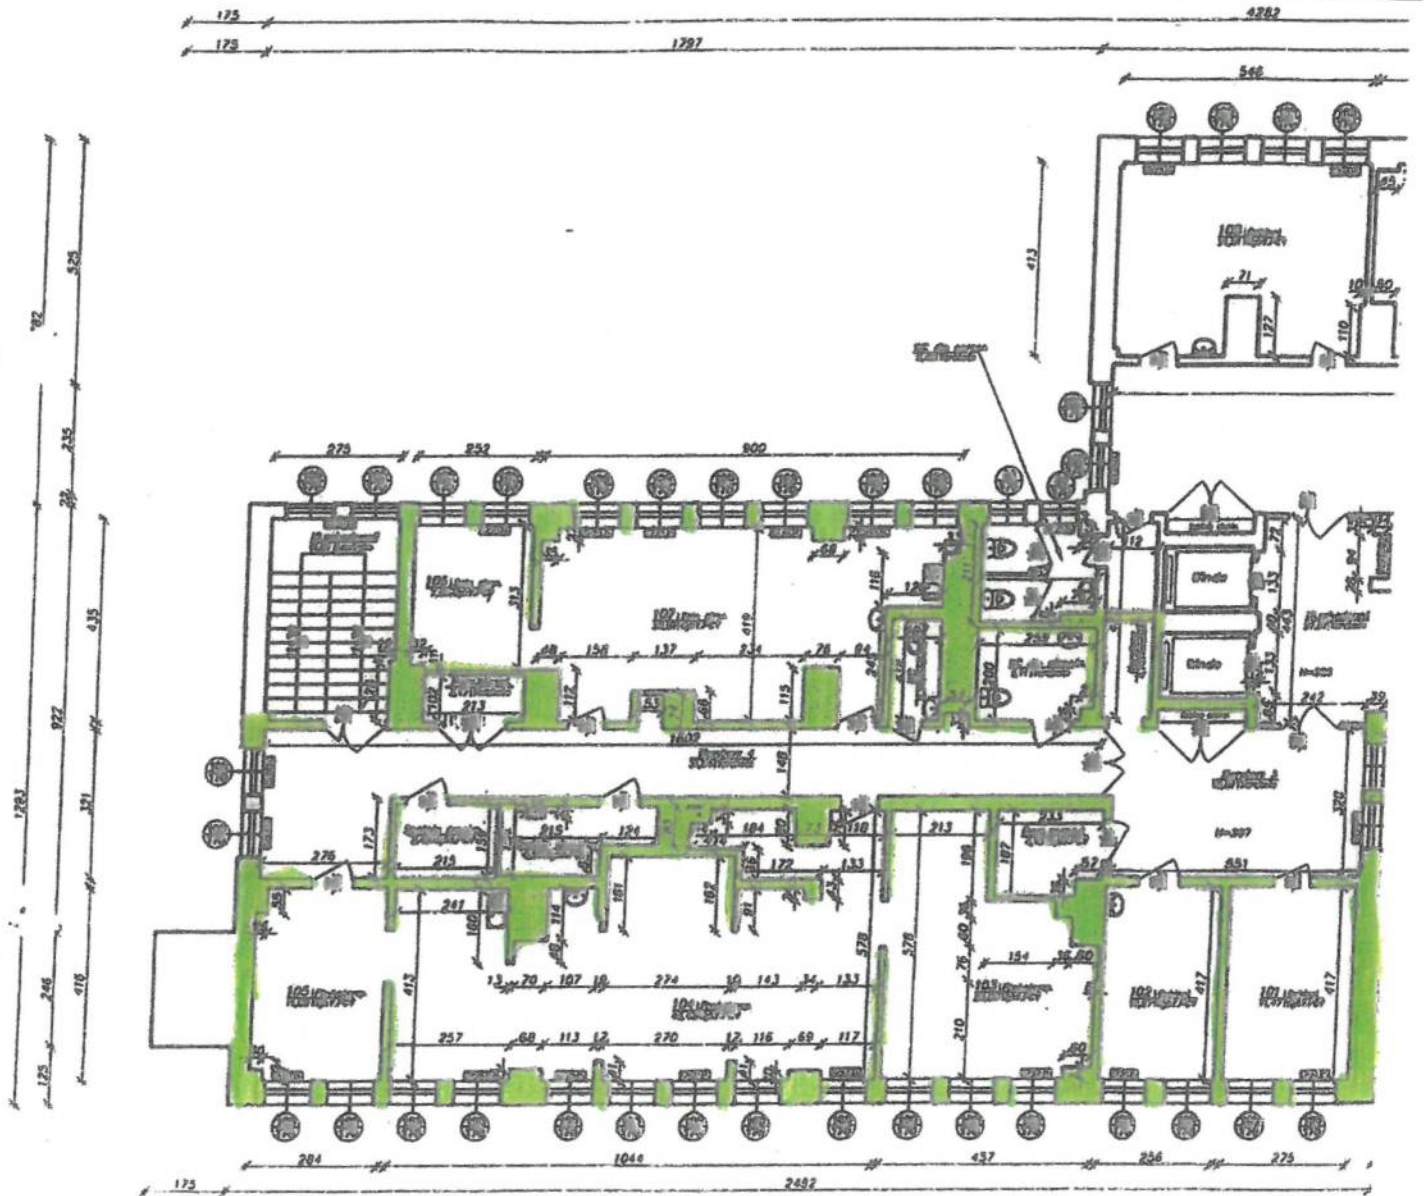


PROJEKT
ARCHITECTURA
[Signature]

Załącznik graficzny nr 5...
do Zarządzenia nr 194/694/20...
z dnia 9 stycznia 2020 r.

Projektantów 1
Rzut parteru

----- Lokal użytkowy przeznaczony na potrzeby
Rady Osiedla „Tysiąclecia”

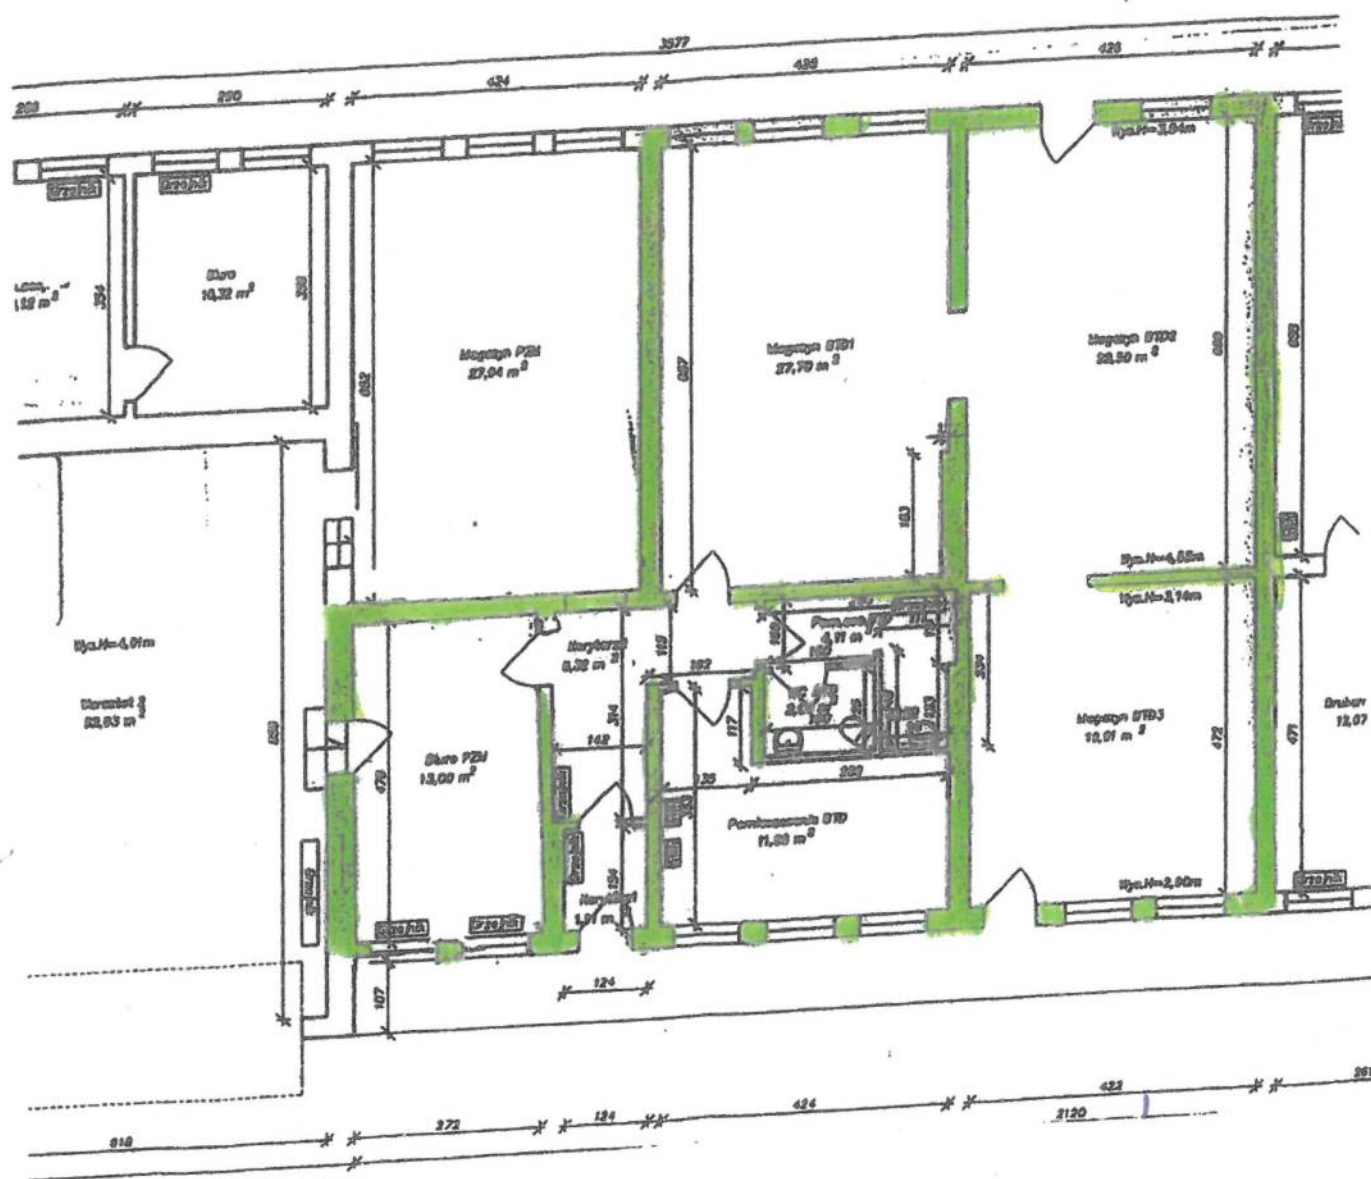


PREZYDENT
Piotr [Signature]

Załącznik graficzny nr 6...
do Zarządzenia nr 194/697/20...
z dnia 9 stycznia 2020 r.

Ferdynanda Ruszczyca 14
Rzut parteru i I piętra

----- Lokal użytkowy przeznaczony na potrzeby
Rady Osiedla „Rokosowo”

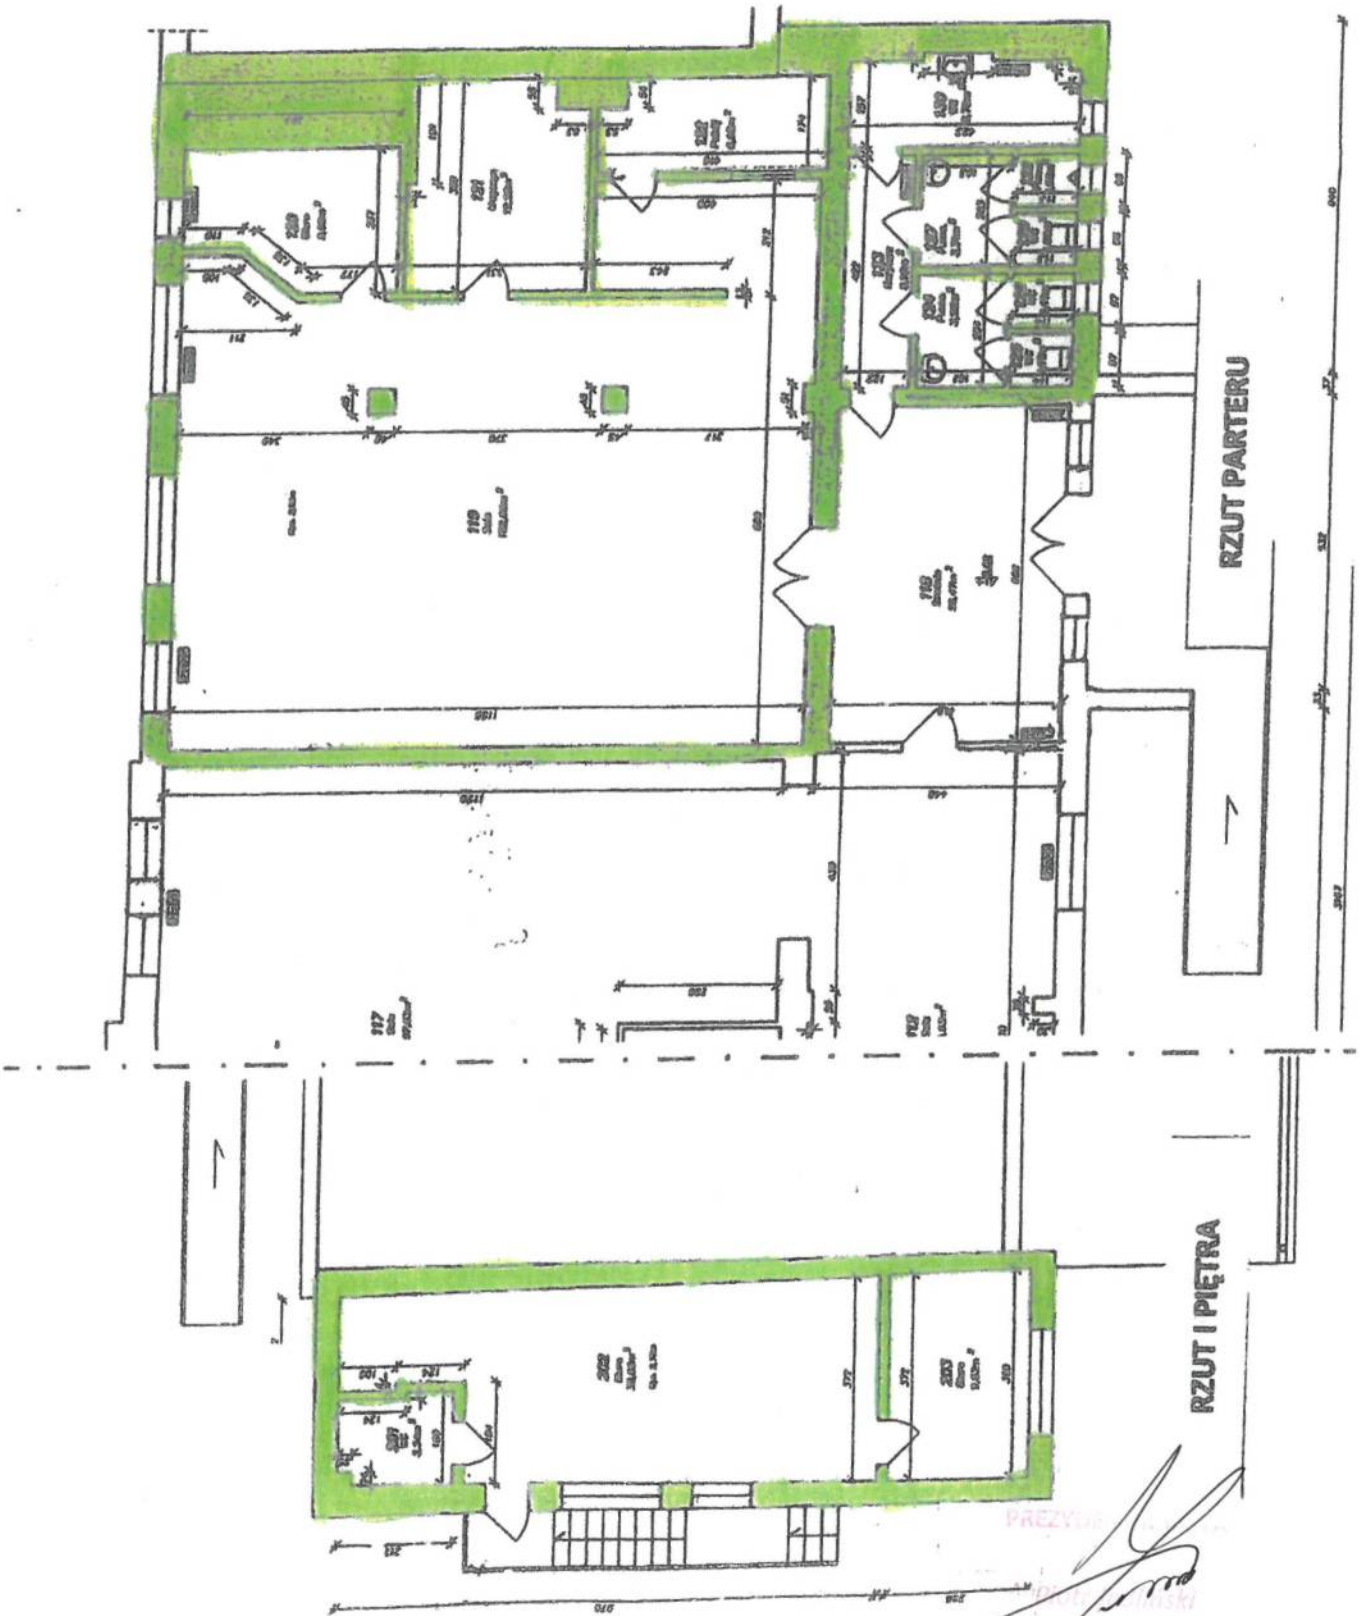


Załącznik graficzny nr 7.
do Zarządzenia nr 194/694/20
z dnia 9 stycznia 2020

Kor	28,78
Kor	43,18
Kor	18,99
Klo. odd 3	10,97
WC	8,83
Razem:	109,23

Marszałka Józefa Piłsudskiego 11-1!

----- Lokal użytkowy przeznaczony na potrzeby
Rady Osiedla „Jedliny”

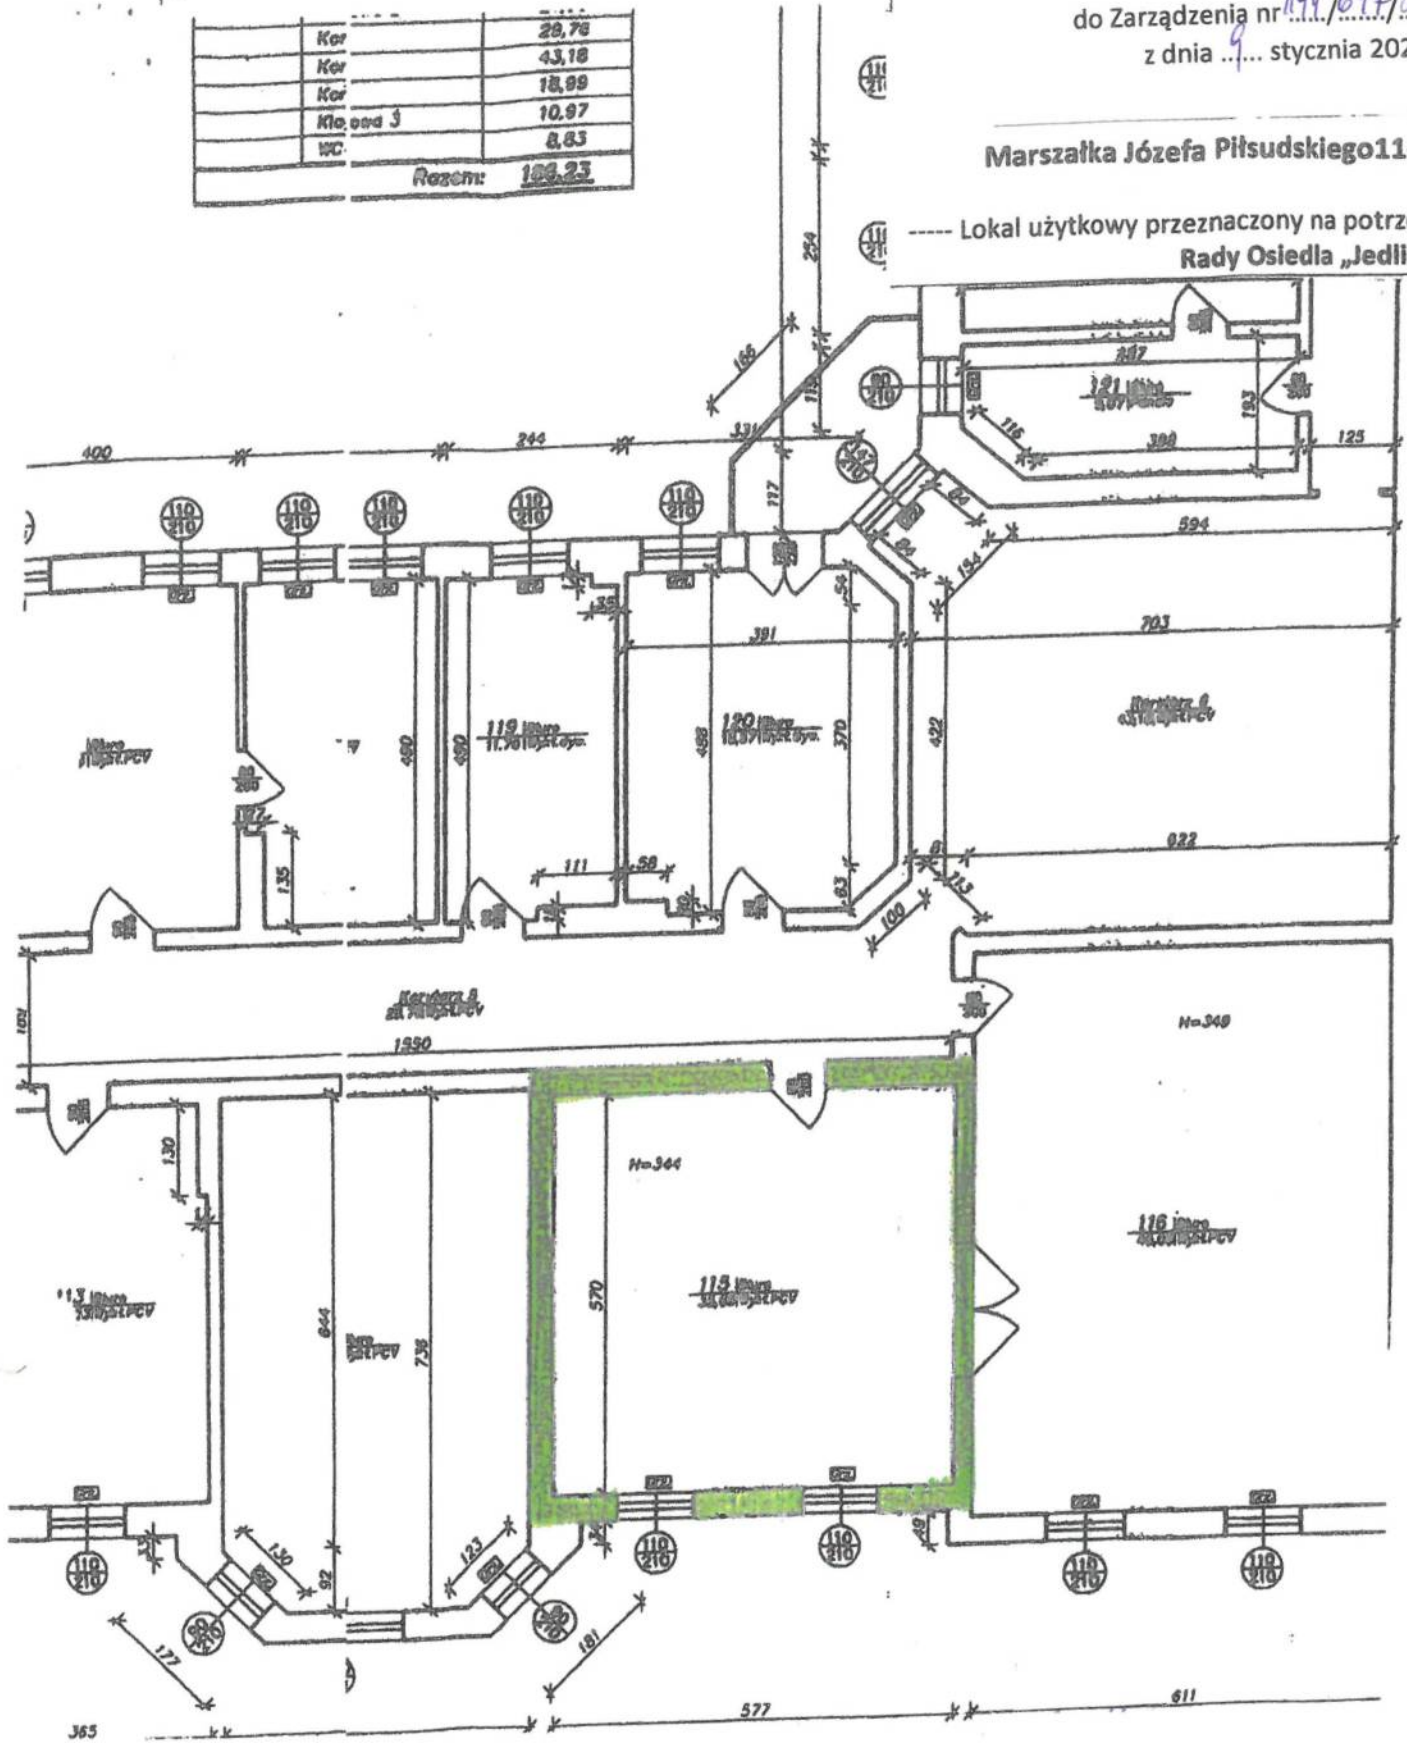

PREZYDENT
Piłsudski

Rzut II-go piętra


Załącznik graficzny nr 8...
do Zarządzenia nr 194/694/20...
z dnia ... stycznia 2020 r.

Dworcowa 10/6

----- Lokal użytkowy przeznaczony na potrzeby
Rady Osiedla „Nowobramskie”

lokal nr 10/5 (pustostan)
powierzchnia użytkowa 73,91 m²


lokal nr 10/6 (pustostan)
powierzchnia użytkowa 91,24 m²

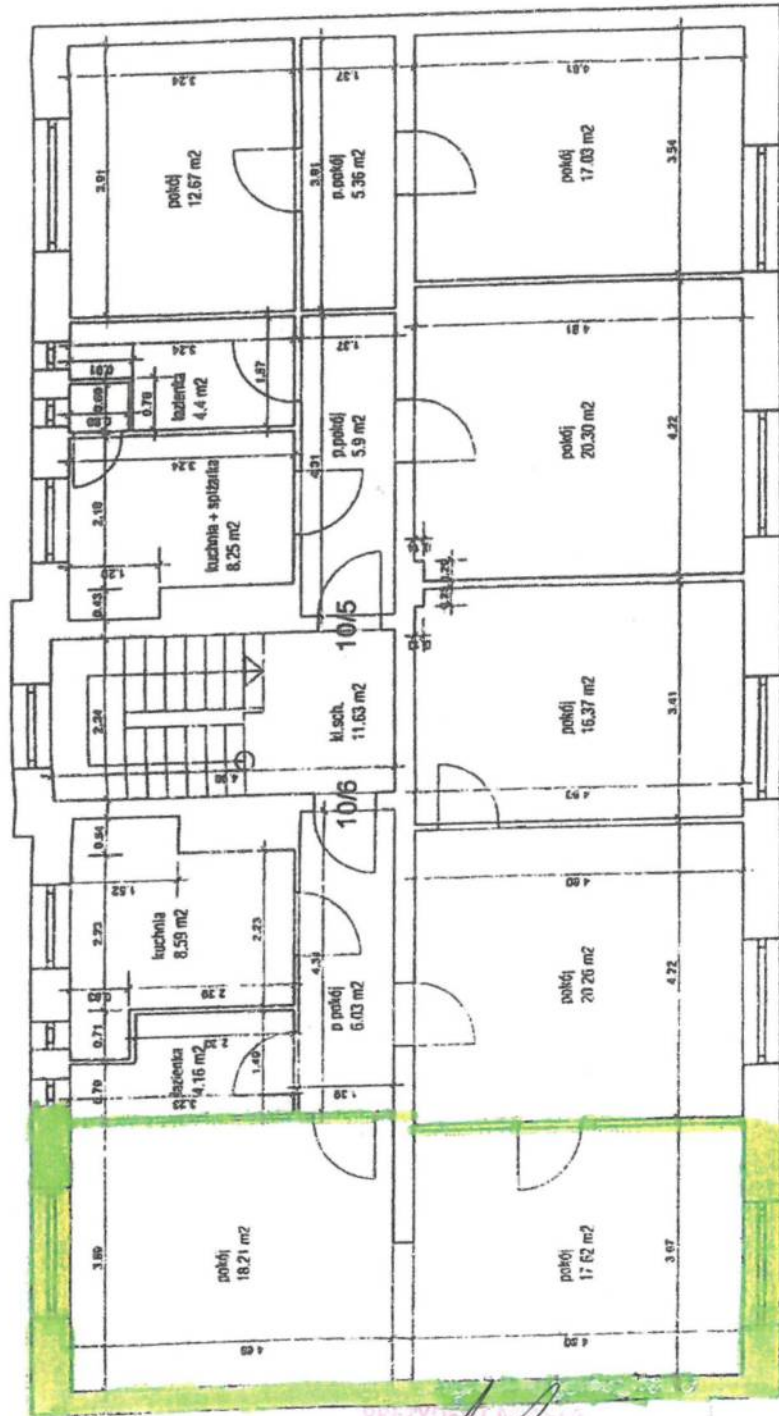

PRZEJĘCIĘ WŁAŚCIWOŚCI
Przekazanie

Władysława Andersa 24
Rzut parteru


----- Lokal użytkowy przeznaczony na potrzeby
Rady Osiedla „Śródmieście”

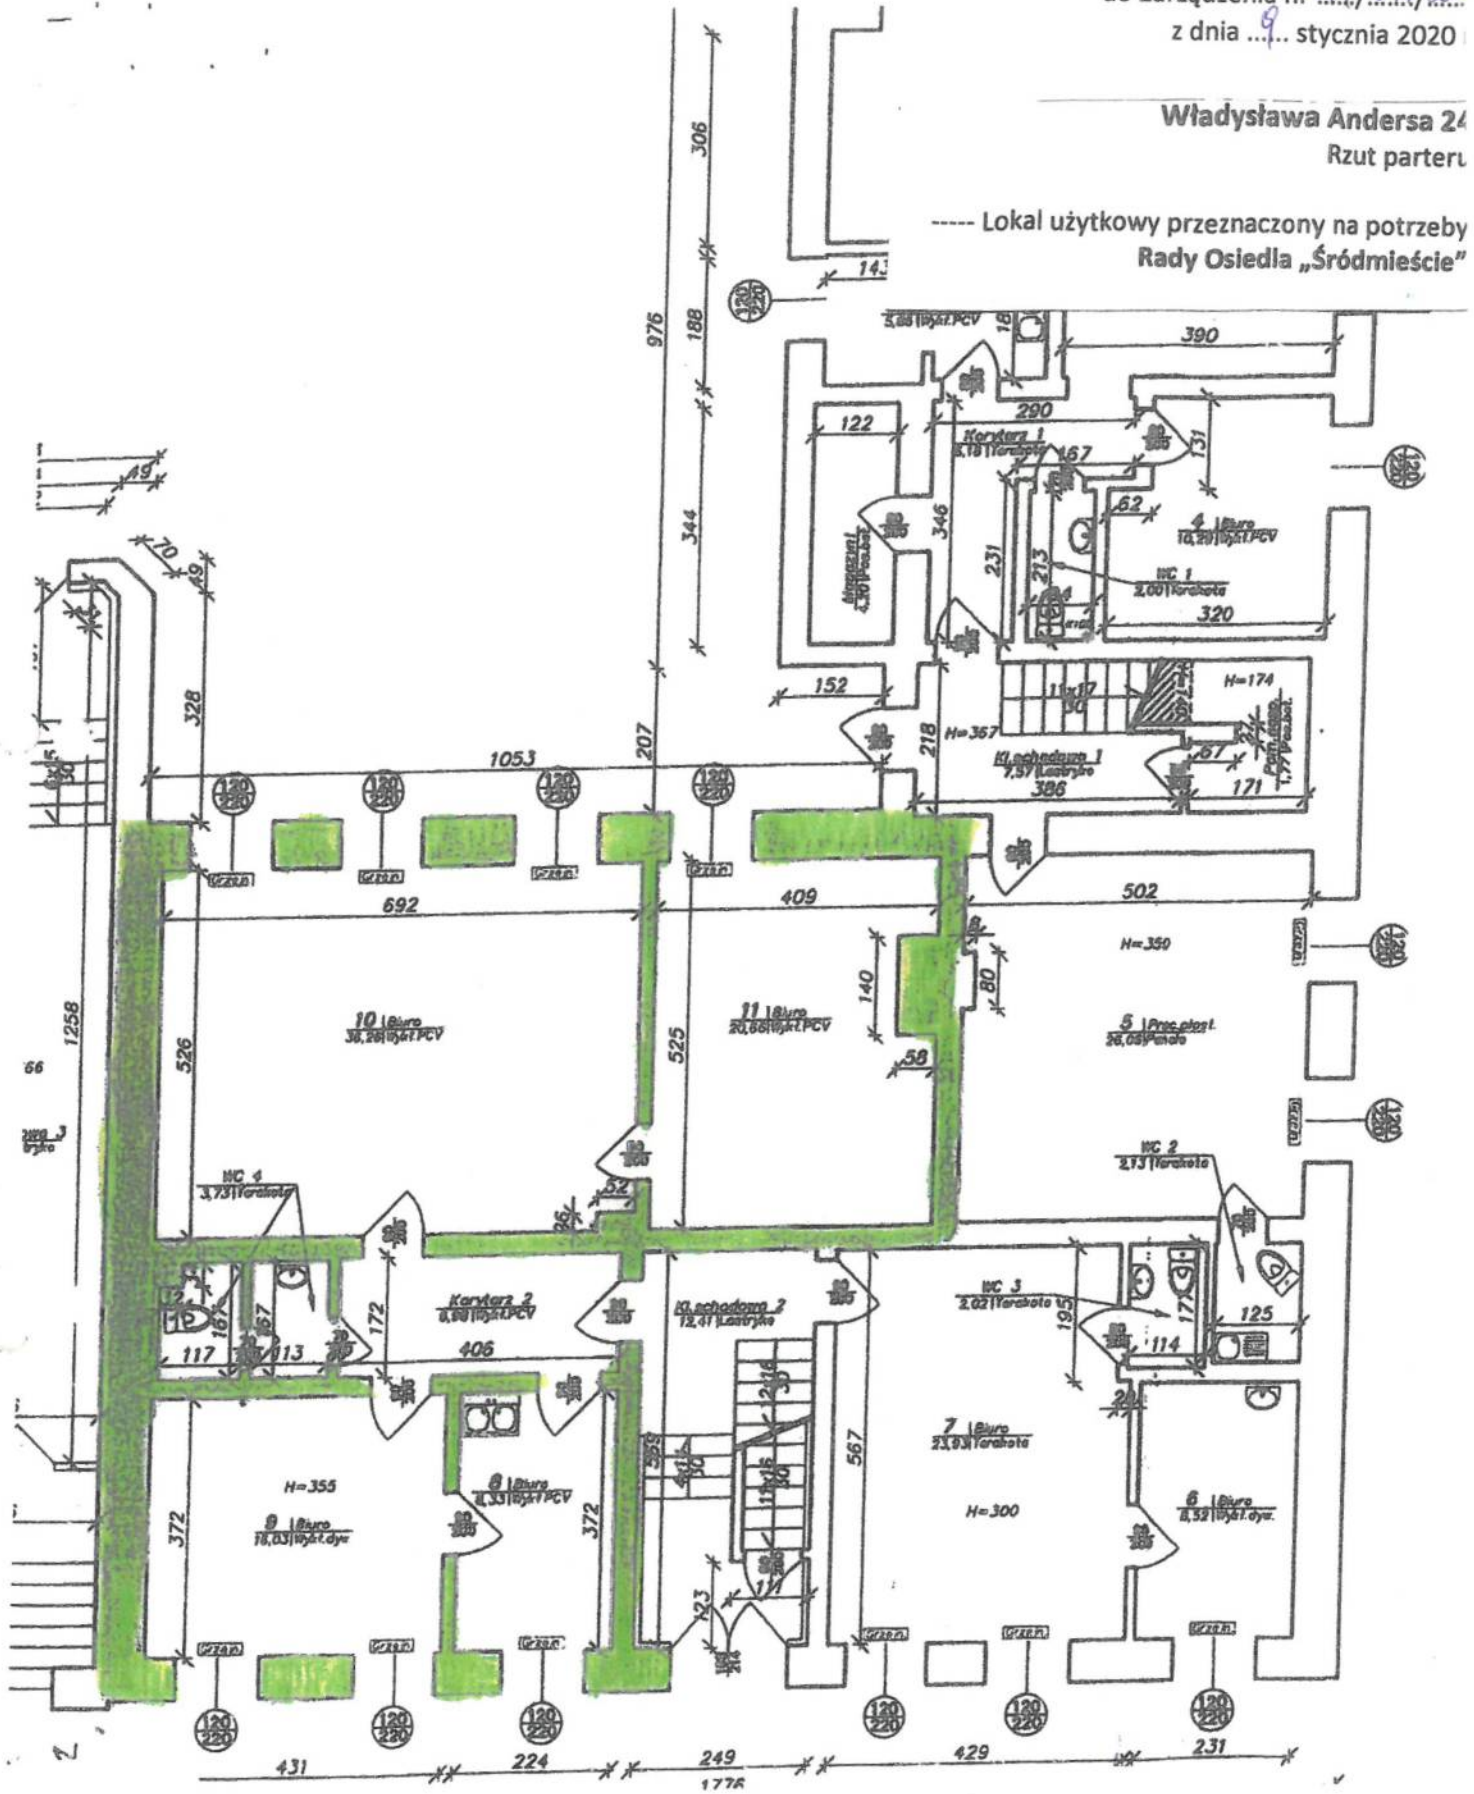

PREZYDENT RADA
Przewodniczący


Koszalińska 68, 70

Lokal użytkowy przeznaczony na potrzeby
Rady Osiedla „Jamno - Łabusz”

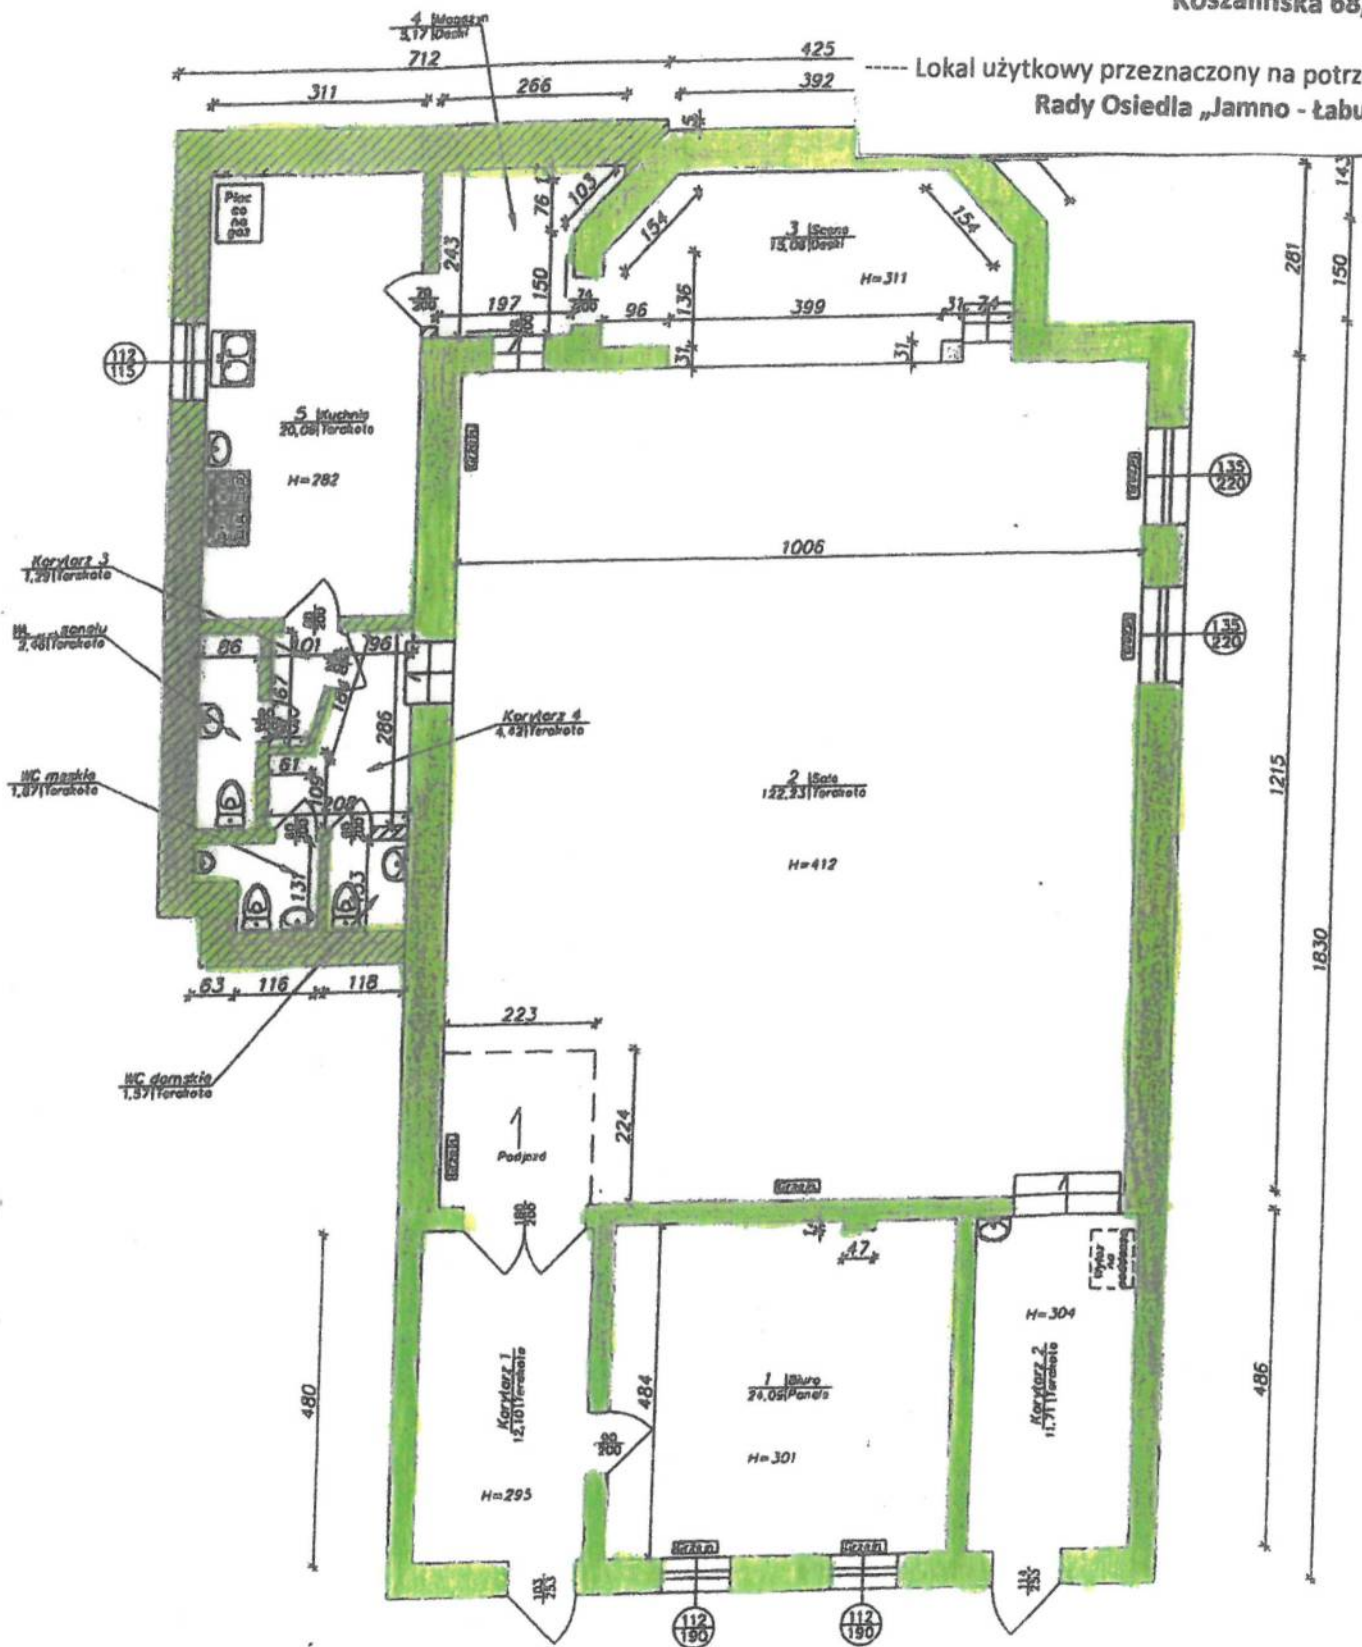

PREZYDENT OSIEDLA
Rady Osiedla „Jamno - Łabusz”

Koszalińska 70

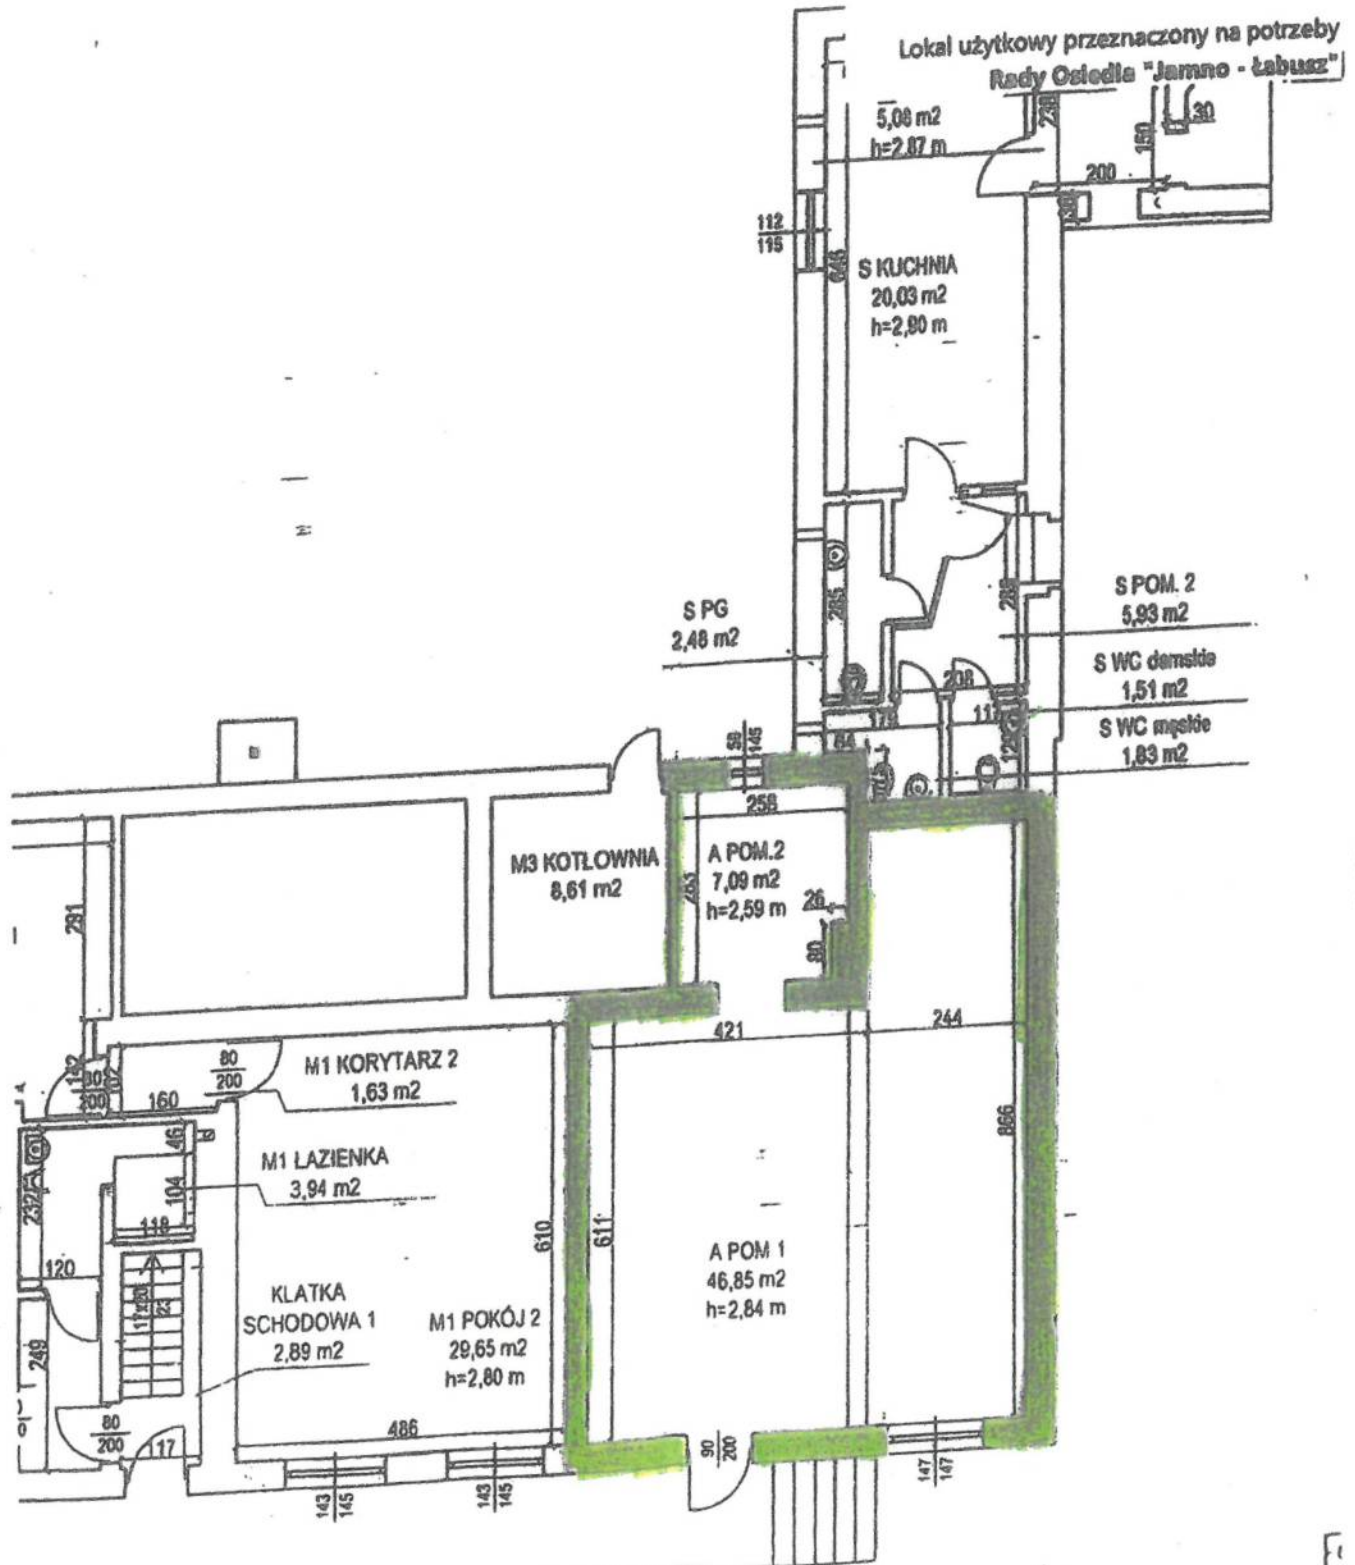


PRZEDSIĘBIORSTWO
PROJEKTOWO-KONSTRUKCYJNE
[Signature]

Załącznik graficzny nr 11...
do Zarządzenia nr 194/694/20...
z dnia 9... stycznia 2020 r.

Łużycka 30
Rzut parteru

----- Lokal użytkowy przeznaczony na potrzeby
Rady Osiedla „Lechitów”

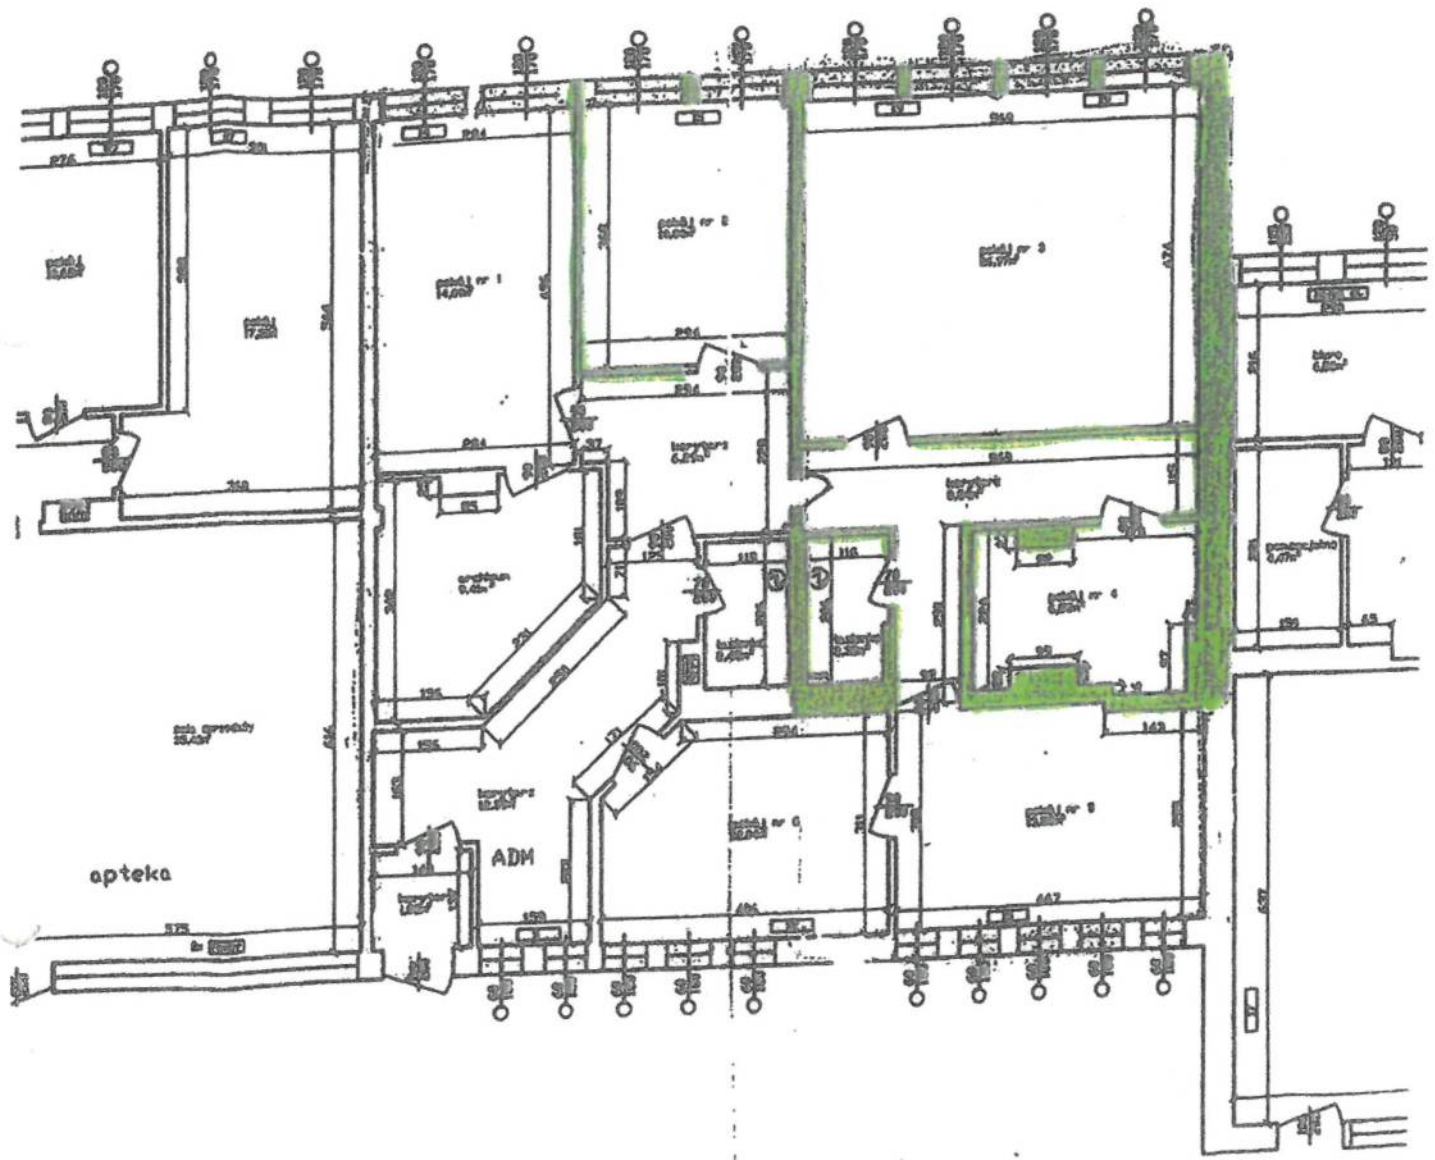


PREZYDENT WASTA
Piotr...

Załącznik graficzny nr 12.
do Zarządzenia nr 194/699/20
z dnia ... stycznia 2020 r.

Łużycka 30
Rzut parteru

Lokal użytkowy przeznaczony na potrzeby
Koszalińskiej Rady Seniorów

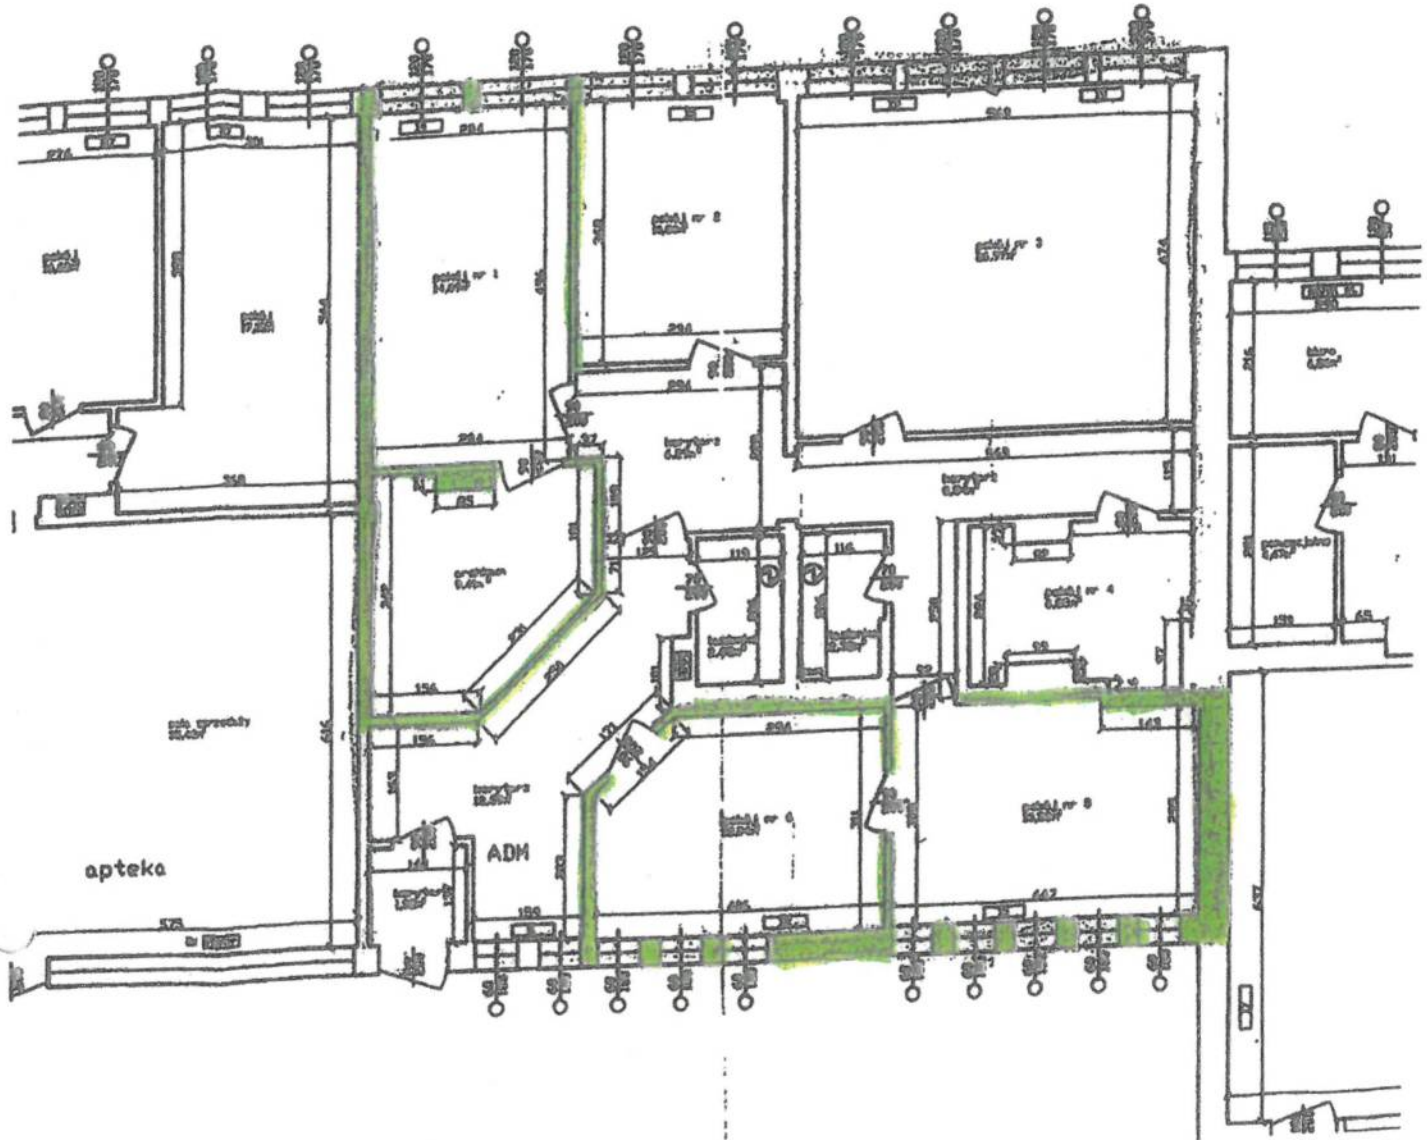


PREZYST WŁAŚCICIEL
Koszaliński
[Signature]

Zwycięstwa

Rzut II p

----- Lokal użytkowy przeznaczony na p|
| |

Rady Osiedla „Wspólny D

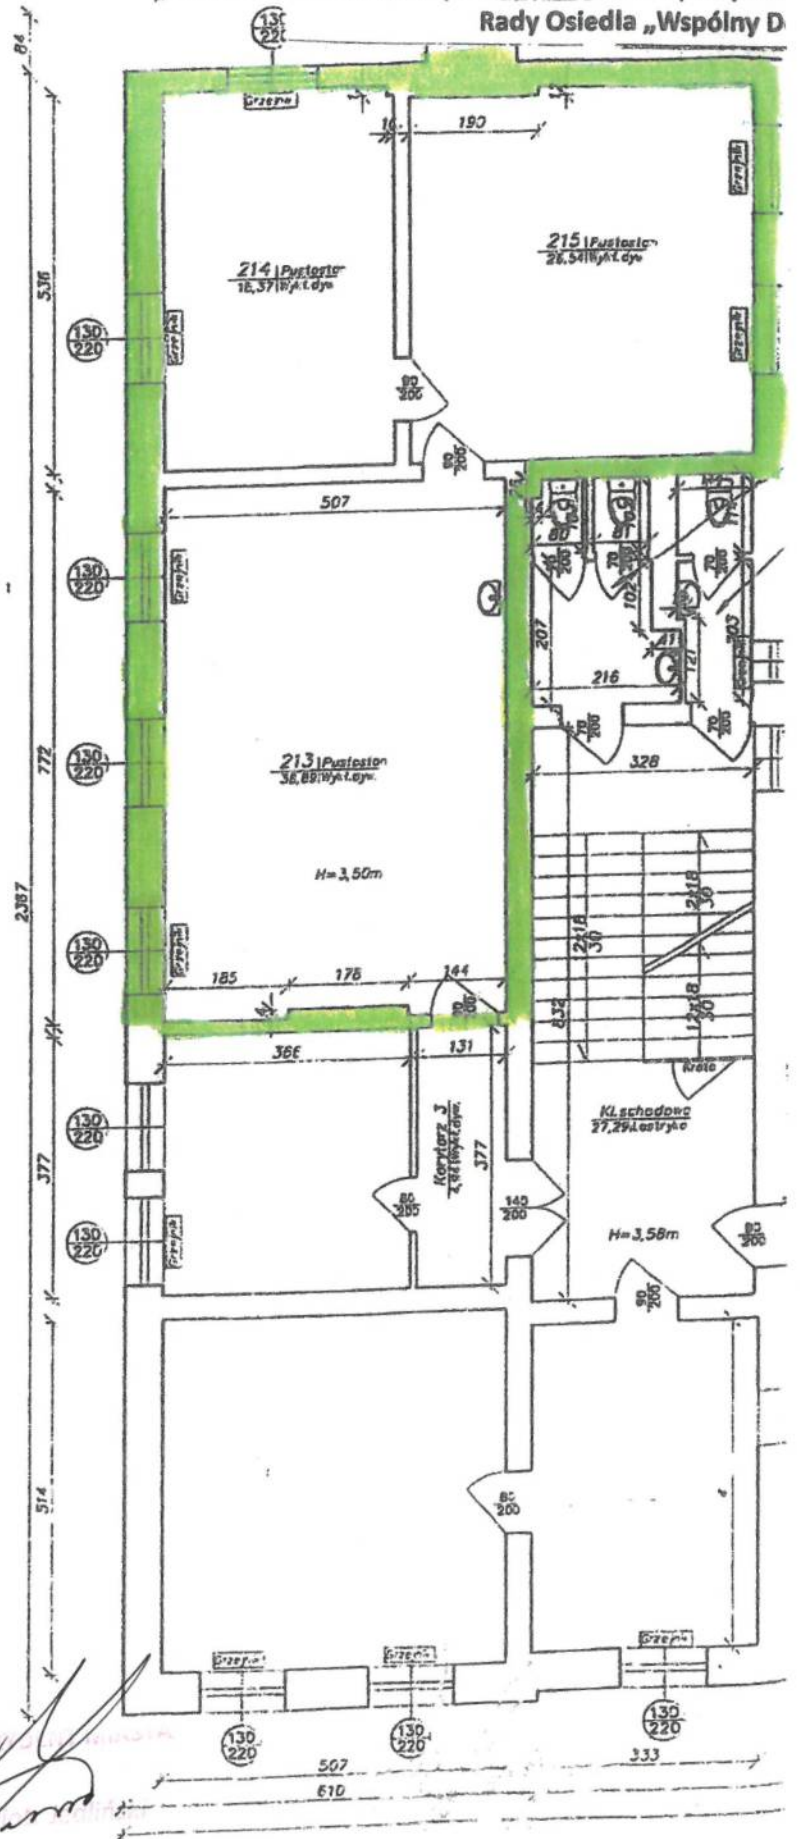

PREZ. Zarządca