

Zarządzenie Nr ¹¹⁶ / ⁴¹¹ / 19
Prezydenta Miasta Koszalina
z dnia ²⁶ lipca 2019 r.

w sprawie wyłączenia z najmu i przeznaczenia na potrzeby Urzędu Miejskiego w Koszalinie oraz jednostek pomocniczych Miasta Koszalina, lokali użytkowych stanowiących własność Gminy Miasto Koszalin, zarządzanych przez Zarząd Budynków Mieszkalnych w Koszalinie.

Na podstawie:

art. 30 ust. 2 pkt 3 ustawy z dnia 8 marca 1990 r. o samorządzie gminnym (Dz.U. z 2019 r., poz. 506), zarządzam, co następuje :


§ 1. Wyłączam z najmu i przeznaczam na potrzeby Urzędu Miejskiego w Koszalinie oraz jednostek pomocniczych Miasta Koszalina, lokale użytkowe stanowiące własność Gminy Miasto Koszalin, zarządzane przez Zarząd Budynków Mieszkalnych w Koszalinie, położne w Koszalinie przy ulicy:

- 1) **Zwycięstwa 42** na potrzeby Urzędu Miejskiego w Koszalinie, zgodnie z załącznikiem graficznym Nr 1 i 2 do zarządzenia;
- 2) **Alei Monte Cassino 13** na potrzeby Urzędu Miejskiego w Koszalinie zgodnie z załącznikiem graficznym Nr 3 do zarządzenia;
- 3) **Projektantów 1** na potrzeby Rady Osiedla „Tysiąclecia”, zgodnie z załącznikiem graficznym Nr 4 do zarządzenia;
- 4) **Ferdynanda Ruszczyca 14** na potrzeby Rady Osiedla „Rokosowo”, zgodnie z załącznikiem graficznym Nr 5 do zarządzenia;
- 5) **Marszałka Józefa Piłsudskiego 11 - 15** na potrzeby Rady Osiedla „Jedliny”, zgodnie z załącznikiem graficznym Nr 6 do zarządzenia;
- 6) **Dworcowa 10/6** na potrzeby Rady Osiedla „Nowobramskie”, zgodnie z załącznikiem graficznym Nr 7 do zarządzenia;
- 7) **Władysława Andersa 24** na potrzeby Rady Osiedla „Śródmieście”, zgodnie z załącznikiem graficznym Nr 8 do zarządzenia;
- 8) **Koszalińska 68, 70** na potrzeby Rady Osiedla „Jamno - Łabusz”, zgodnie z załącznikiem graficznym Nr 9 i 9a do zarządzenia;
- 9) **Łużycka 30** na potrzeby Rady Osiedla „Lechitów”, zgodnie z załącznikiem graficznym Nr 10 do zarządzenia;
- 10) **Łużycka 30** na potrzeby Koszalińskiej Rady Seniorów, zgodnie z załącznikiem graficznym Nr 11 do zarządzenia,
- 11) **Zwycięstwa 168** na potrzeby Rady Osiedla „Wspólny Dom”, zgodnie z załącznikiem graficznym Nr 12 do zarządzenia.

§ 2. Wykonanie zarządzenia powierza się Dyrektorowi Zarządu Budynków Mieszkalnych w Koszalinie.

§ 3. Traci moc Zarządzenie Nr 99/333/19 Prezydenta Miasta Koszalina z dnia 12 czerwca 2019 r. w sprawie wyłączenia z najmu i przeznaczenia na potrzeby Urzędu Miejskiego w Koszalinie oraz jednostek pomocniczych Miasta Koszalina, lokali użytkowych stanowiących własność Gminy Miasto Koszalin, zarządzanych przez Zarząd Budynków Mieszkalnych w Koszalinie.


§ 4. Zarządzenie wchodzi w życie z dniem wydania.

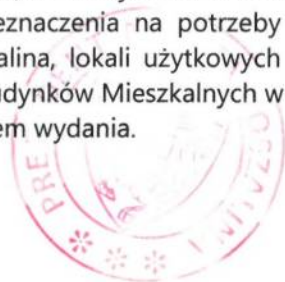


wz. Prezydenta Miasta
Zastępca Prezydenta
Andrzej Korzek


Zwycięstwa 42
Rzut II pietra

----- Lokal użytkowy przeznaczony na potrzeby
Urzędu Miejskiego w Koszalinie

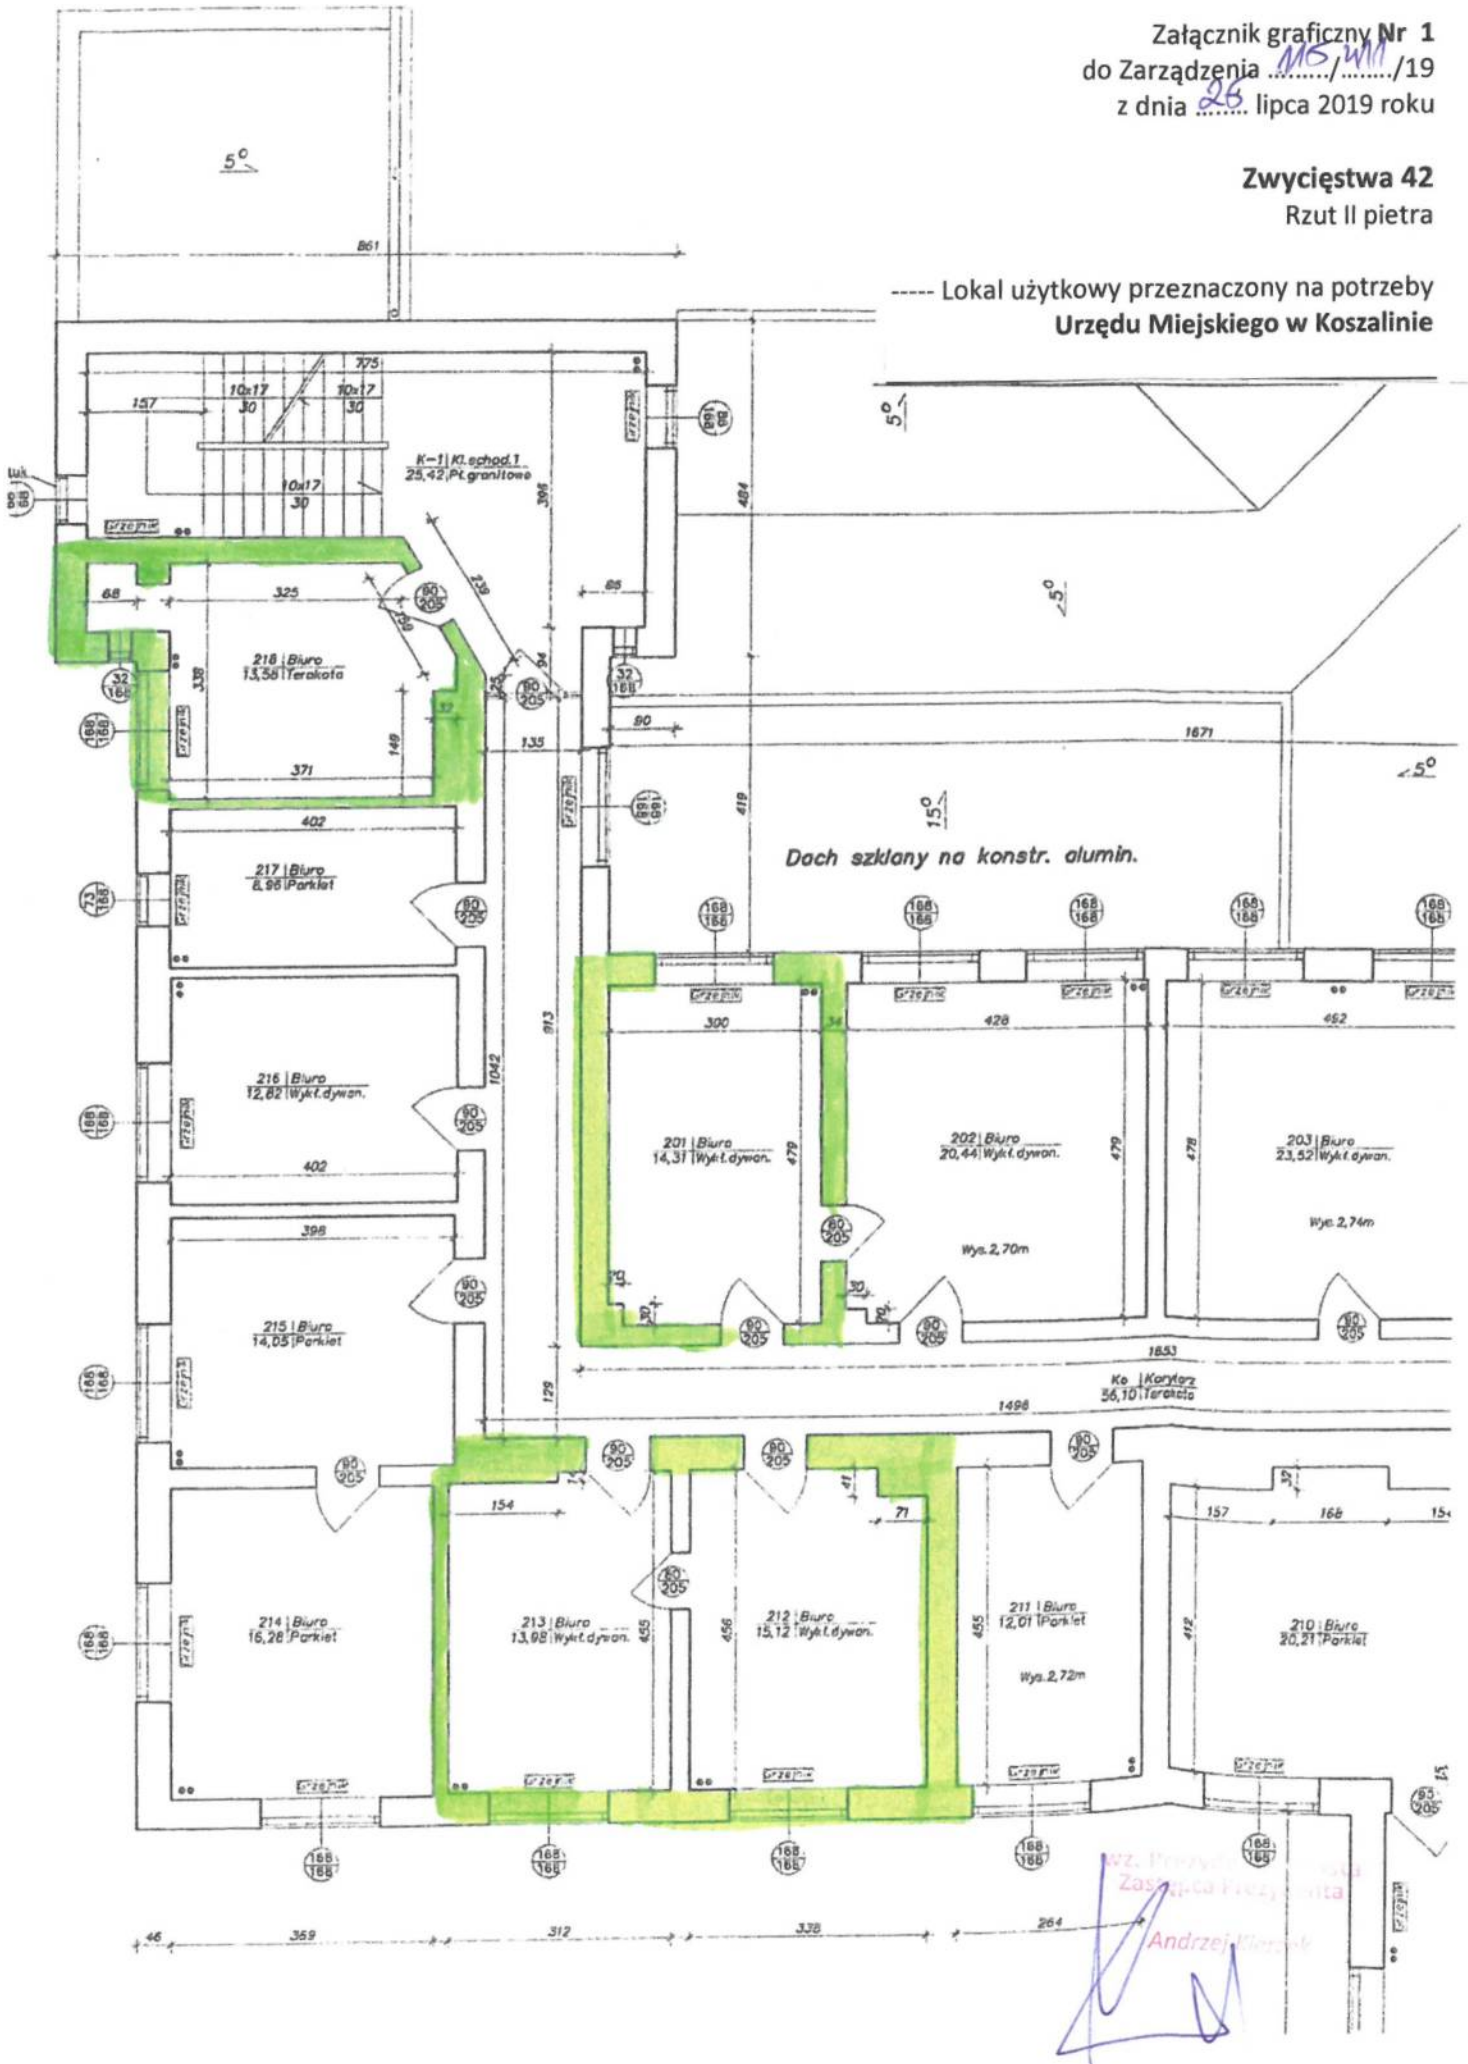

Zwycięstwa 42
Rzut II pietra


----- Lokal użytkowy przeznaczony na potrzeby
Urzędu Miejskiego w Koszalinie

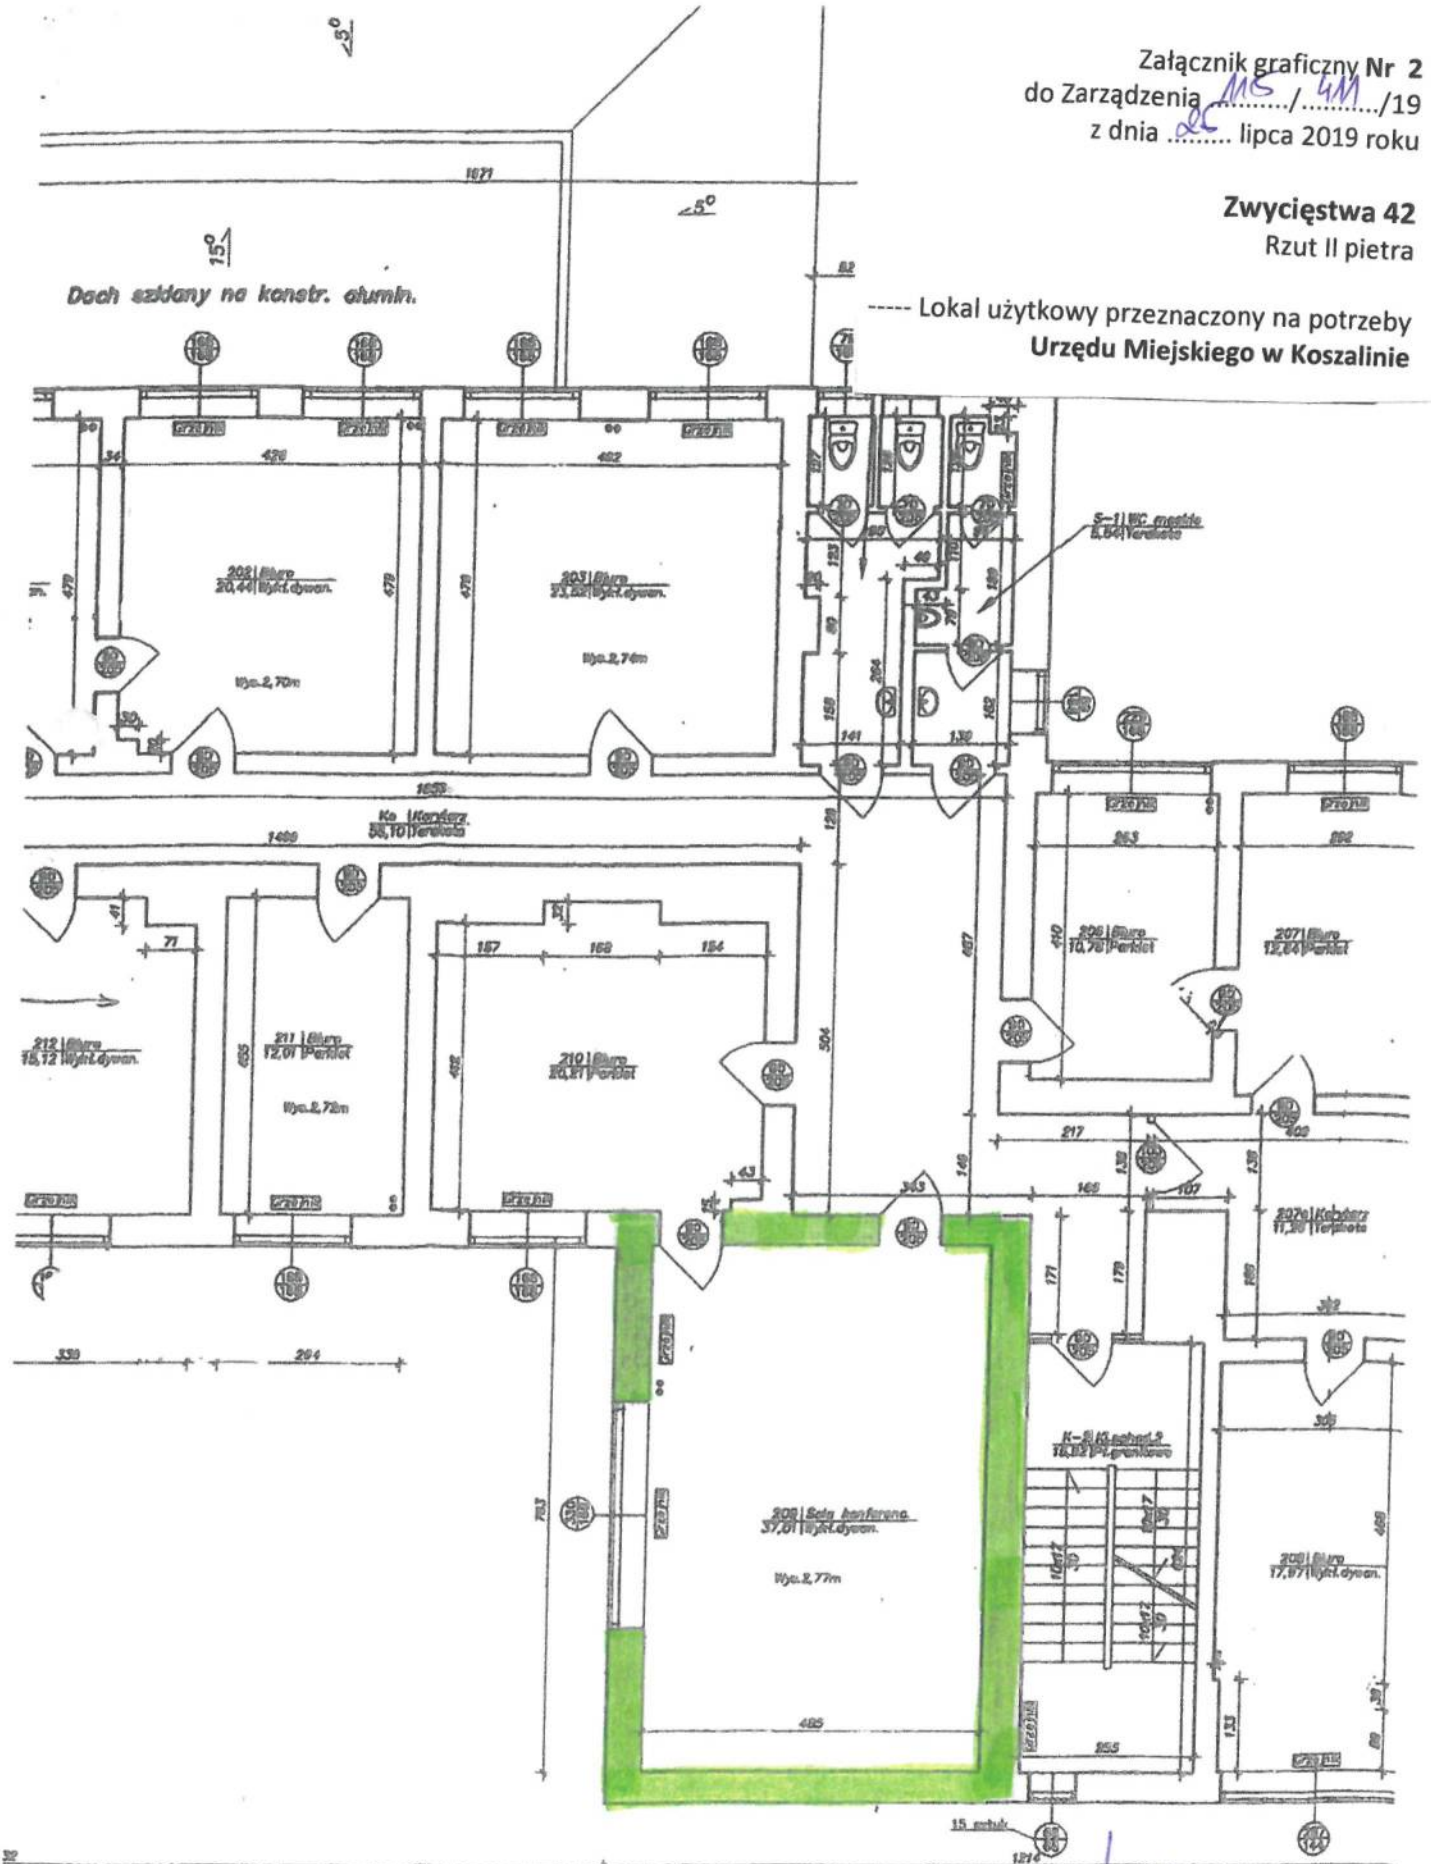

Wz. Prezydenta Miasta
Zastępca Prezydenta

Al. Monte Cassino 13
Rzut I piętra


---- Lokal użytkowy przeznaczony na potrzeby
Urzędu Miejskiego w Koszalinie

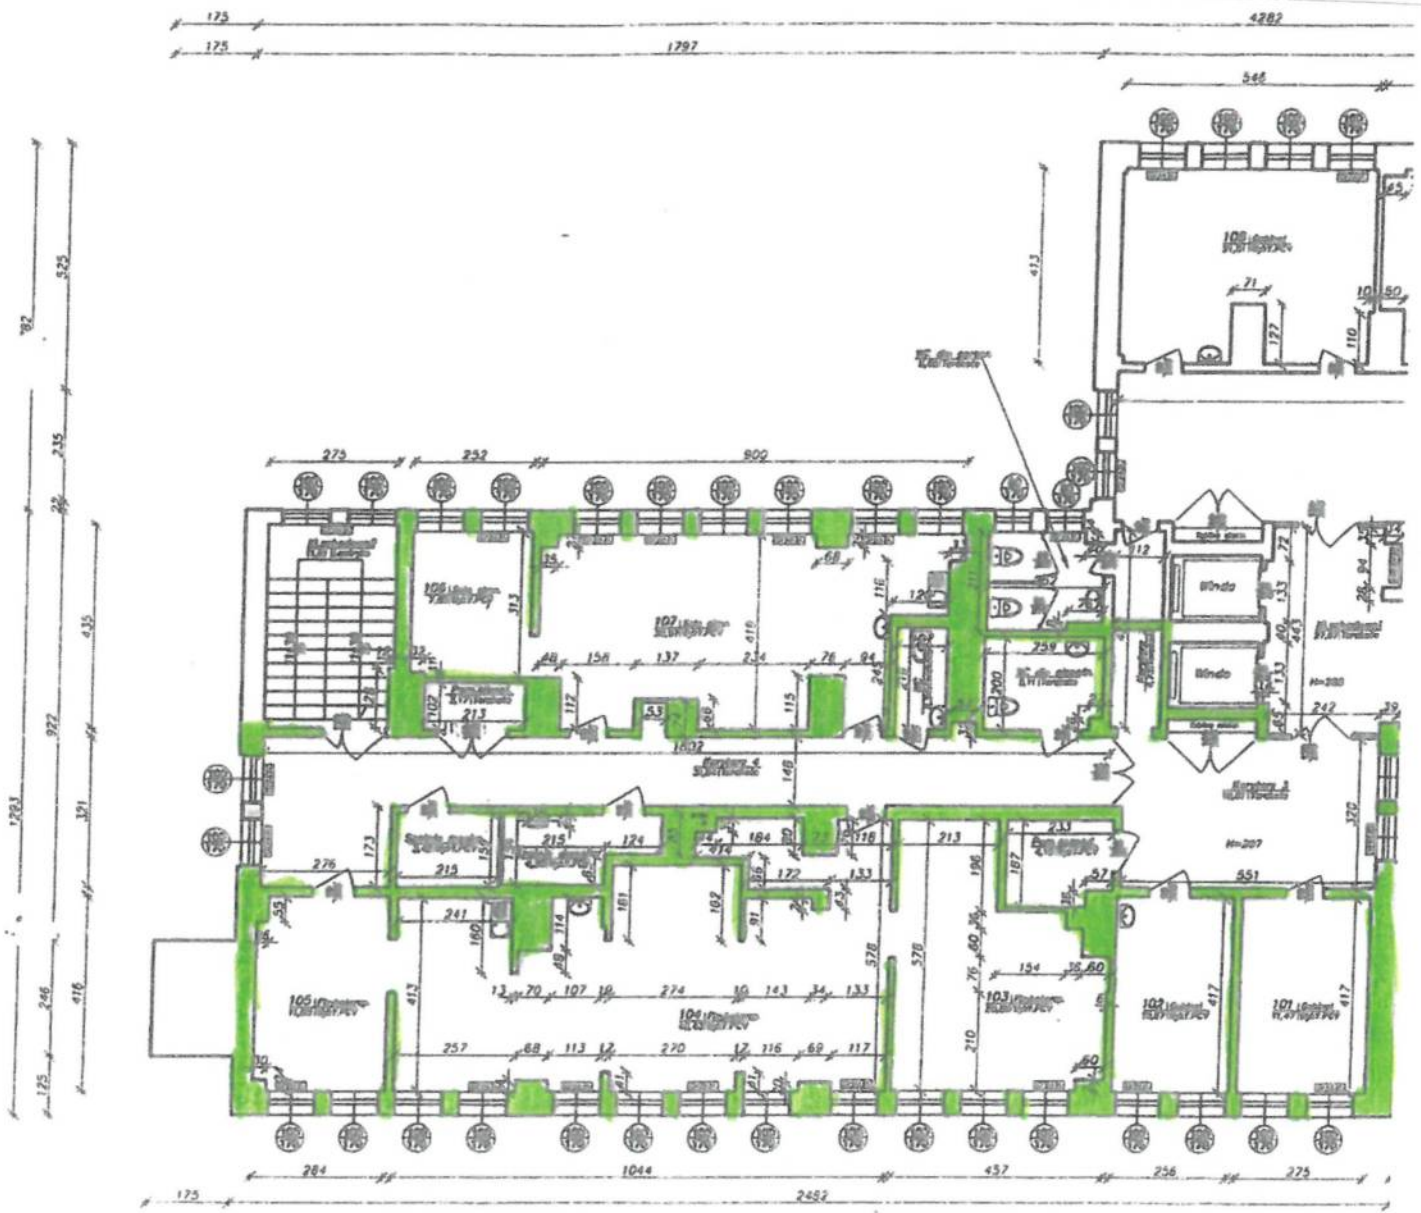

wz. Prezydenta Miasta
Zastępcy
[Signature]

Projektantów 1
Rzut parteru

----- Lokal użytkowy przeznaczony na potrzeby
Rady Osiedla „Tysiąclecia”

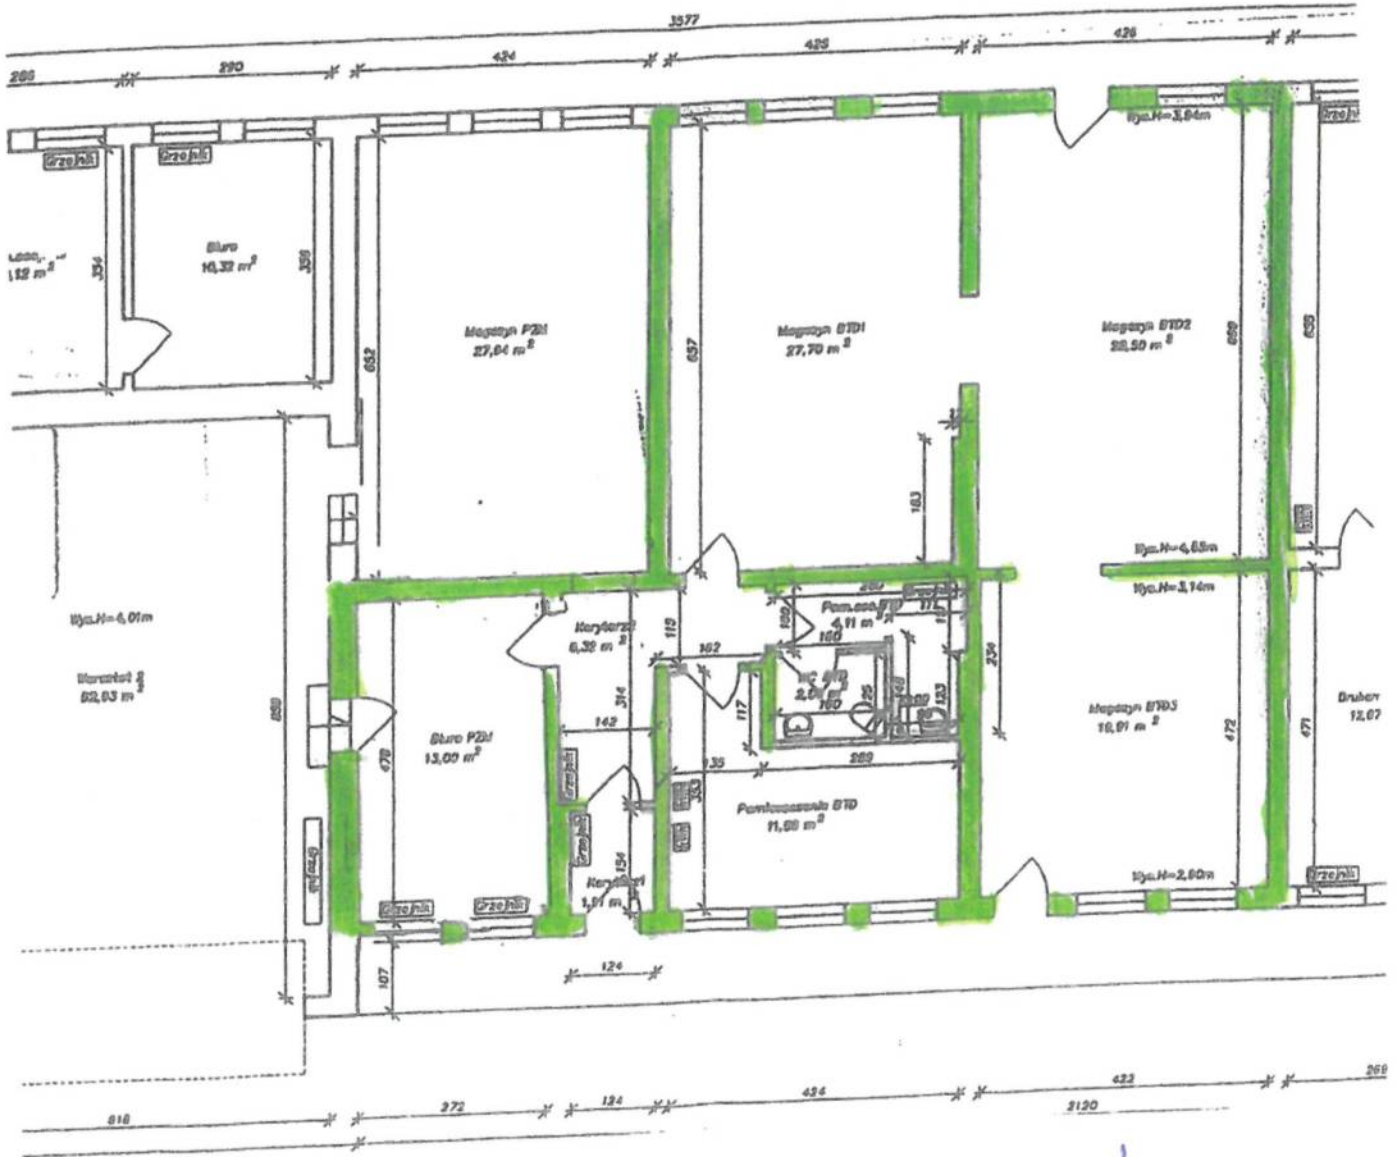


wz. Prezydenta Miasta
Zastępca Prezydenta
Andrzej Kierzek

Załącznik graficzny Nr 5
do Zarządzenia *M6/UM*/19
z dnia *25* lipca 2019 roku

Ferdynanda Ruszczyca 14
Rzut parteru i I piętra

----- Lokal użytkowy przeznaczony na potrzeby
Rady Osiedla „Rokosowo”

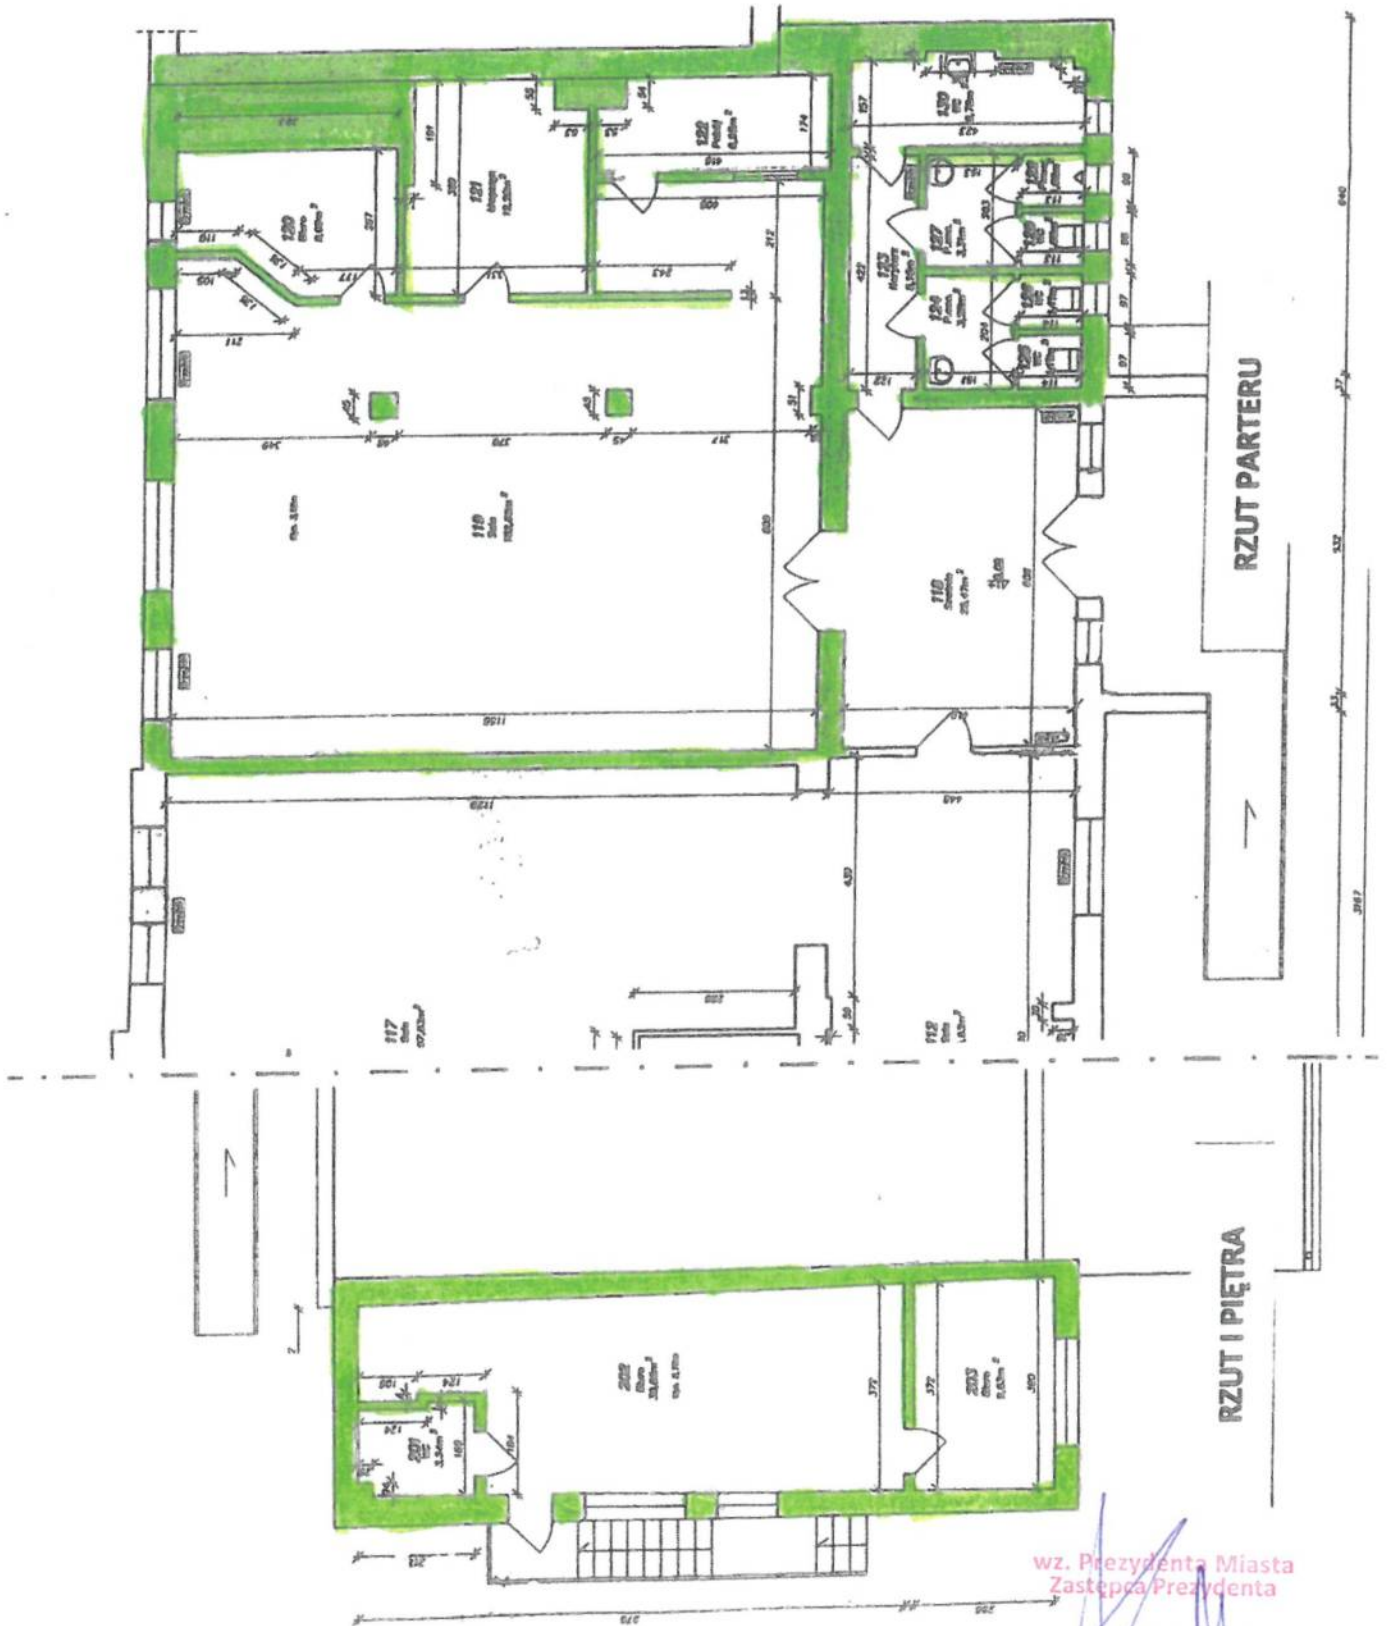

wz. Prezydenta Miasta
Zastępca Prezydenta


Andrzej Kiczek

Załącznik graficzny Nr 6
do Zarządzenia MS/WM/19
z dnia 26 lipca 2019 roku

Marszałka Józefa Piłsudskiego 11-15

Kor	28,76
Kor	43,18
Kor	18,99
Klo. sala 3	10,97
WC	6,63
Razem:	108,53

----- Lokal użytkowy przeznaczony na potrzeby
Rady Osiedla „Jedliny”

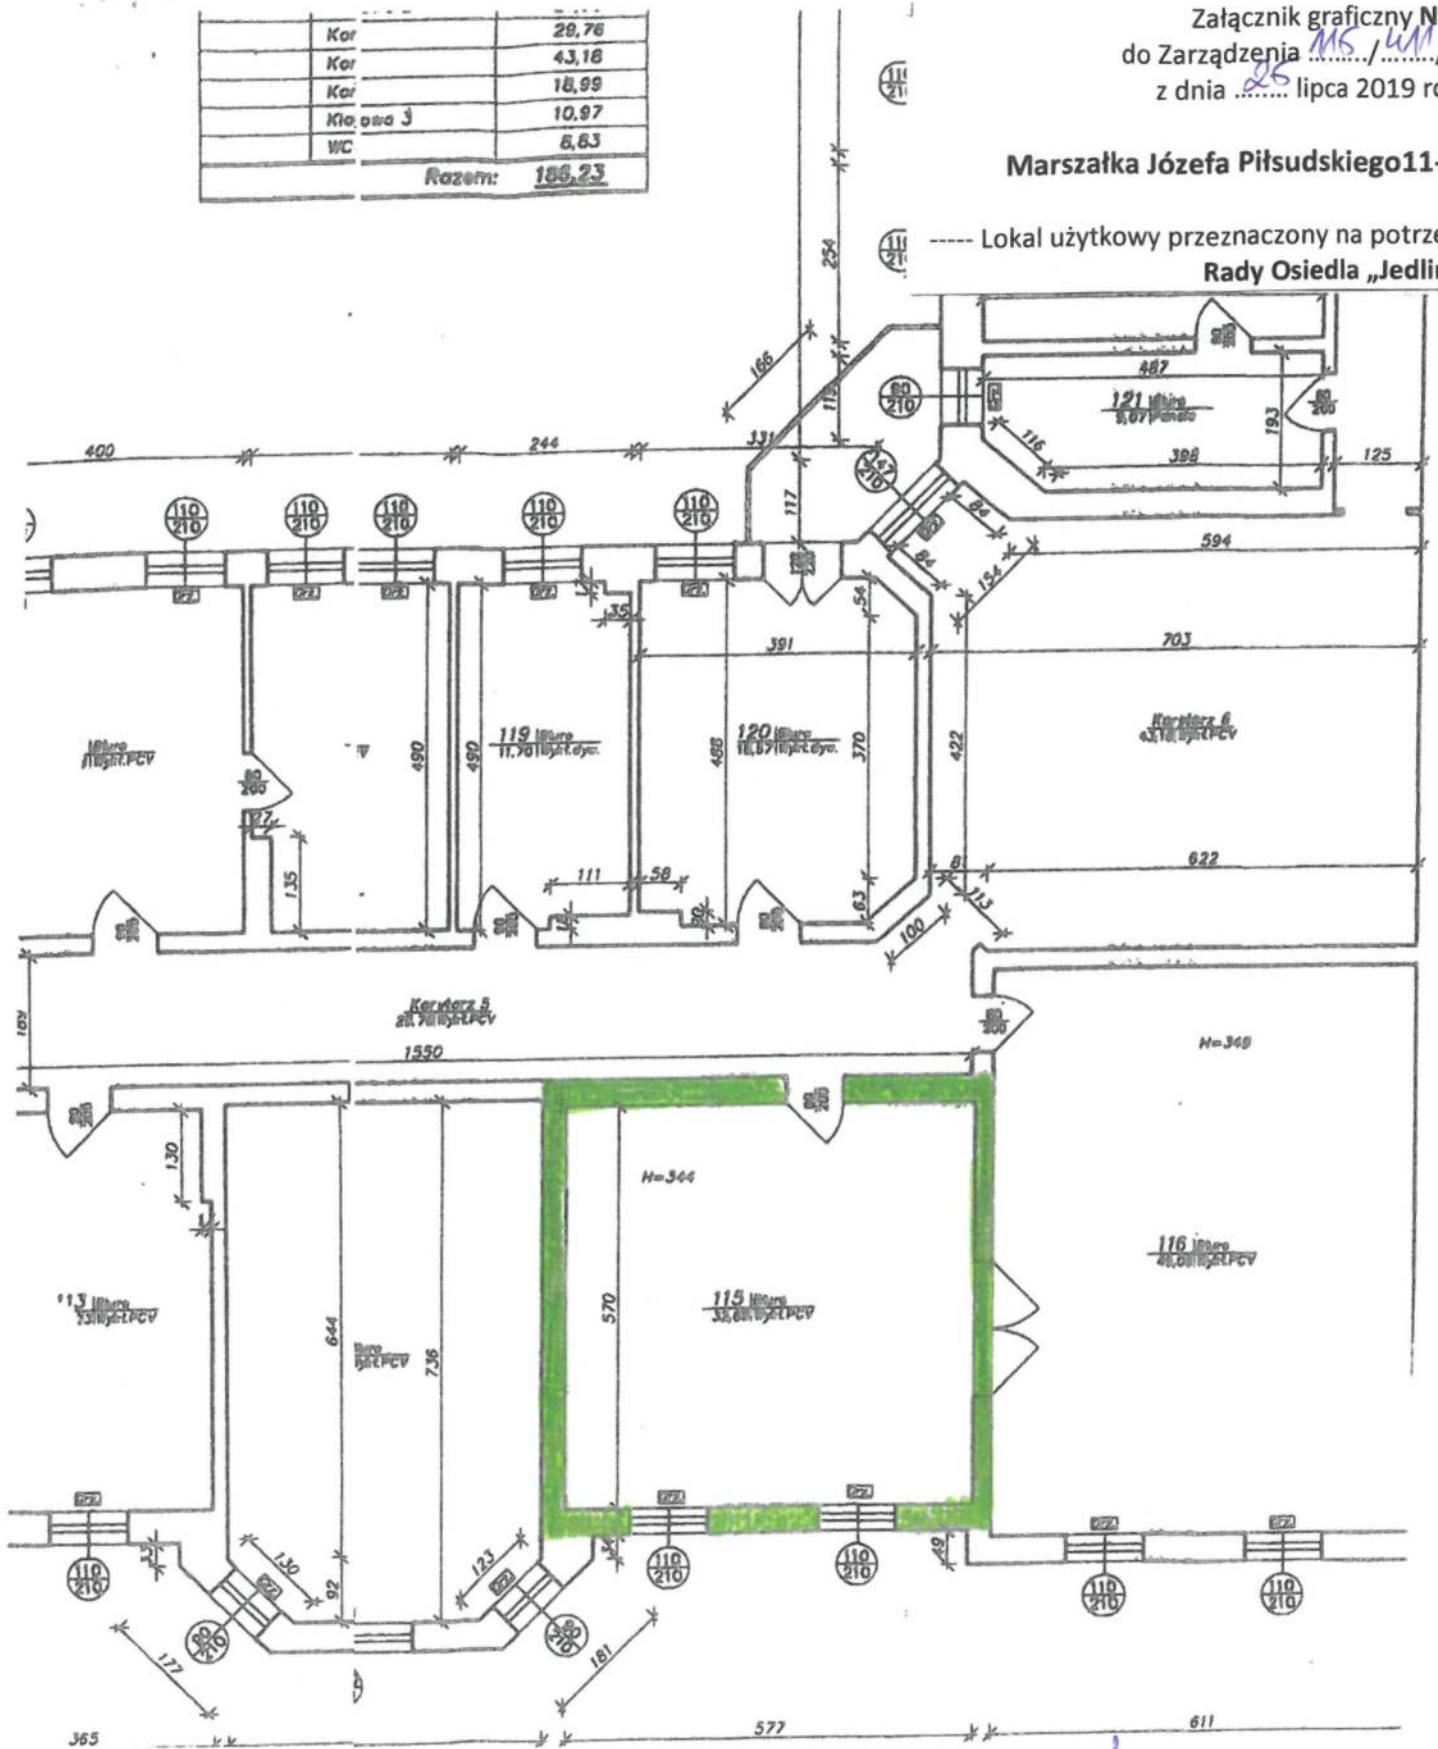

wz. Prezydenta Miasta
Zastępca Prezydenta

Andrzej Kerzek

Rzut II-go piętra


Załącznik graficzny Nr 7
do Zarządzenia/...../19
z dnia lipca 2019 roku

Dworcowa 10/6

----- Lokal użytkowy przeznaczony na potrzeby
Rady Osiedla „Nowobramskie”

lokal nr 10/5 (pustostan)
powierzchnia użytkowa 73,91 m²


lokal nr 10/6 (pustostan)
powierzchnia użytkowa 91,24 m²

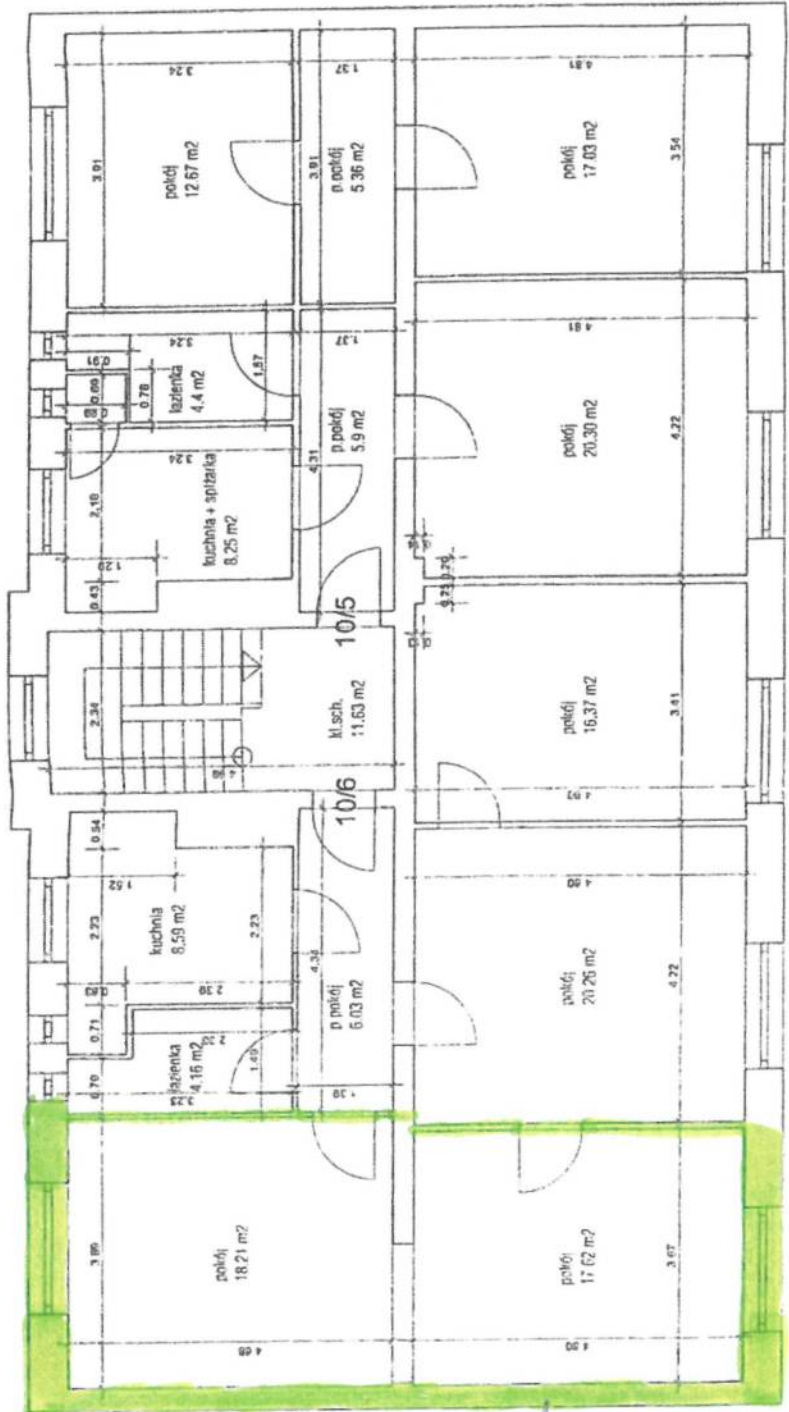

wz. Prezydenta Miasta
Zastępcę Prezydenta

Władysława Andersa 24
Rzut parteru


----- Lokal użytkowy przeznaczony na potrzeby
Rady Osiedla „Śródmieście”

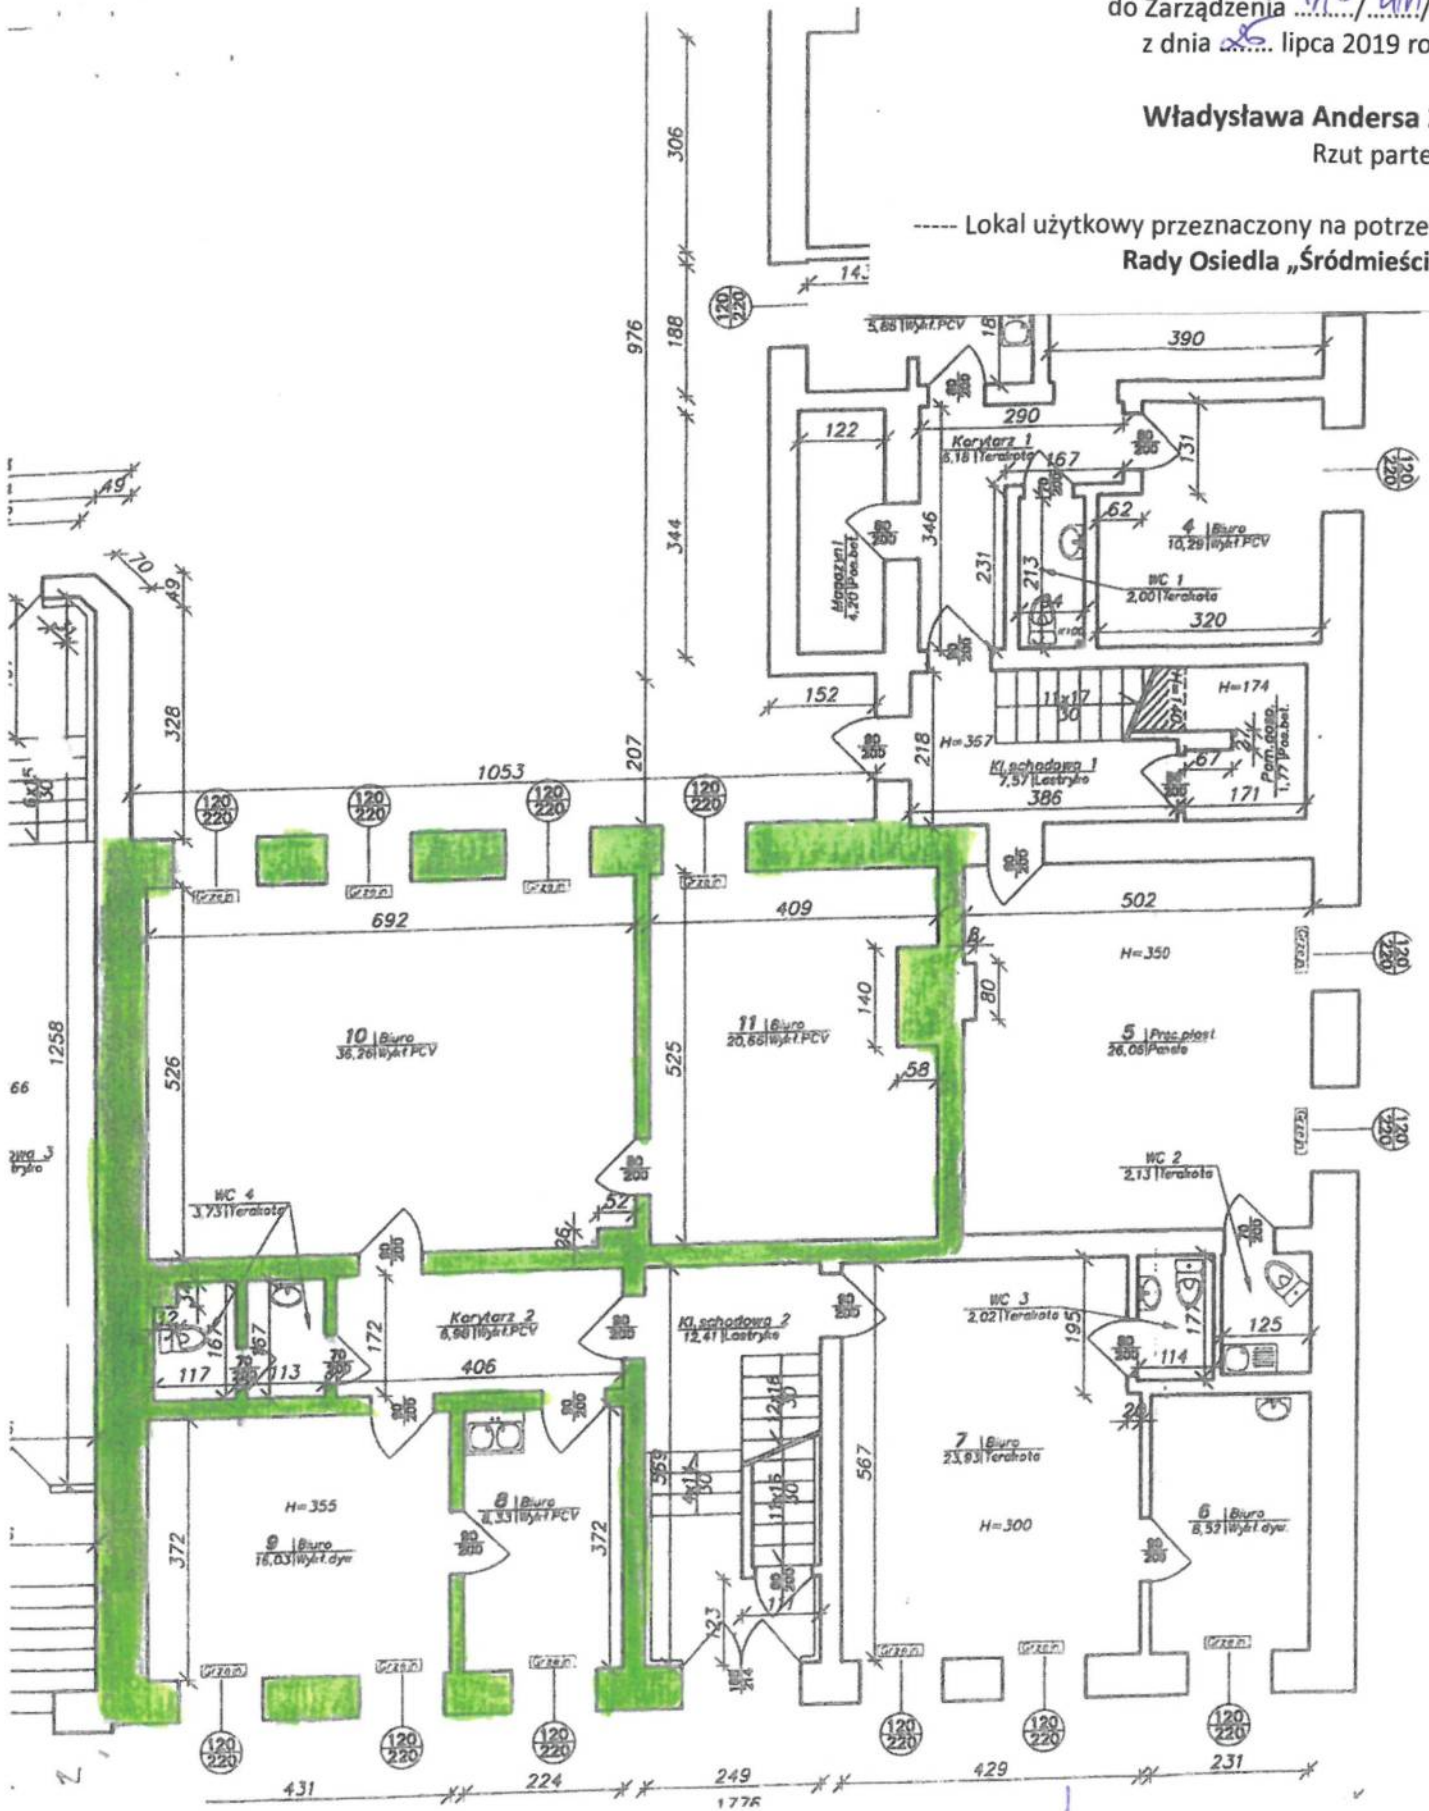

wz. Prezydenta Miasta
Zastępca Prezydenta
Krzysztof Krzyżek

Koszalińska 68, 70

Lokal użytkowy przeznaczony na potrzeby
Rady Osiedla „Jamno - Łabusz”

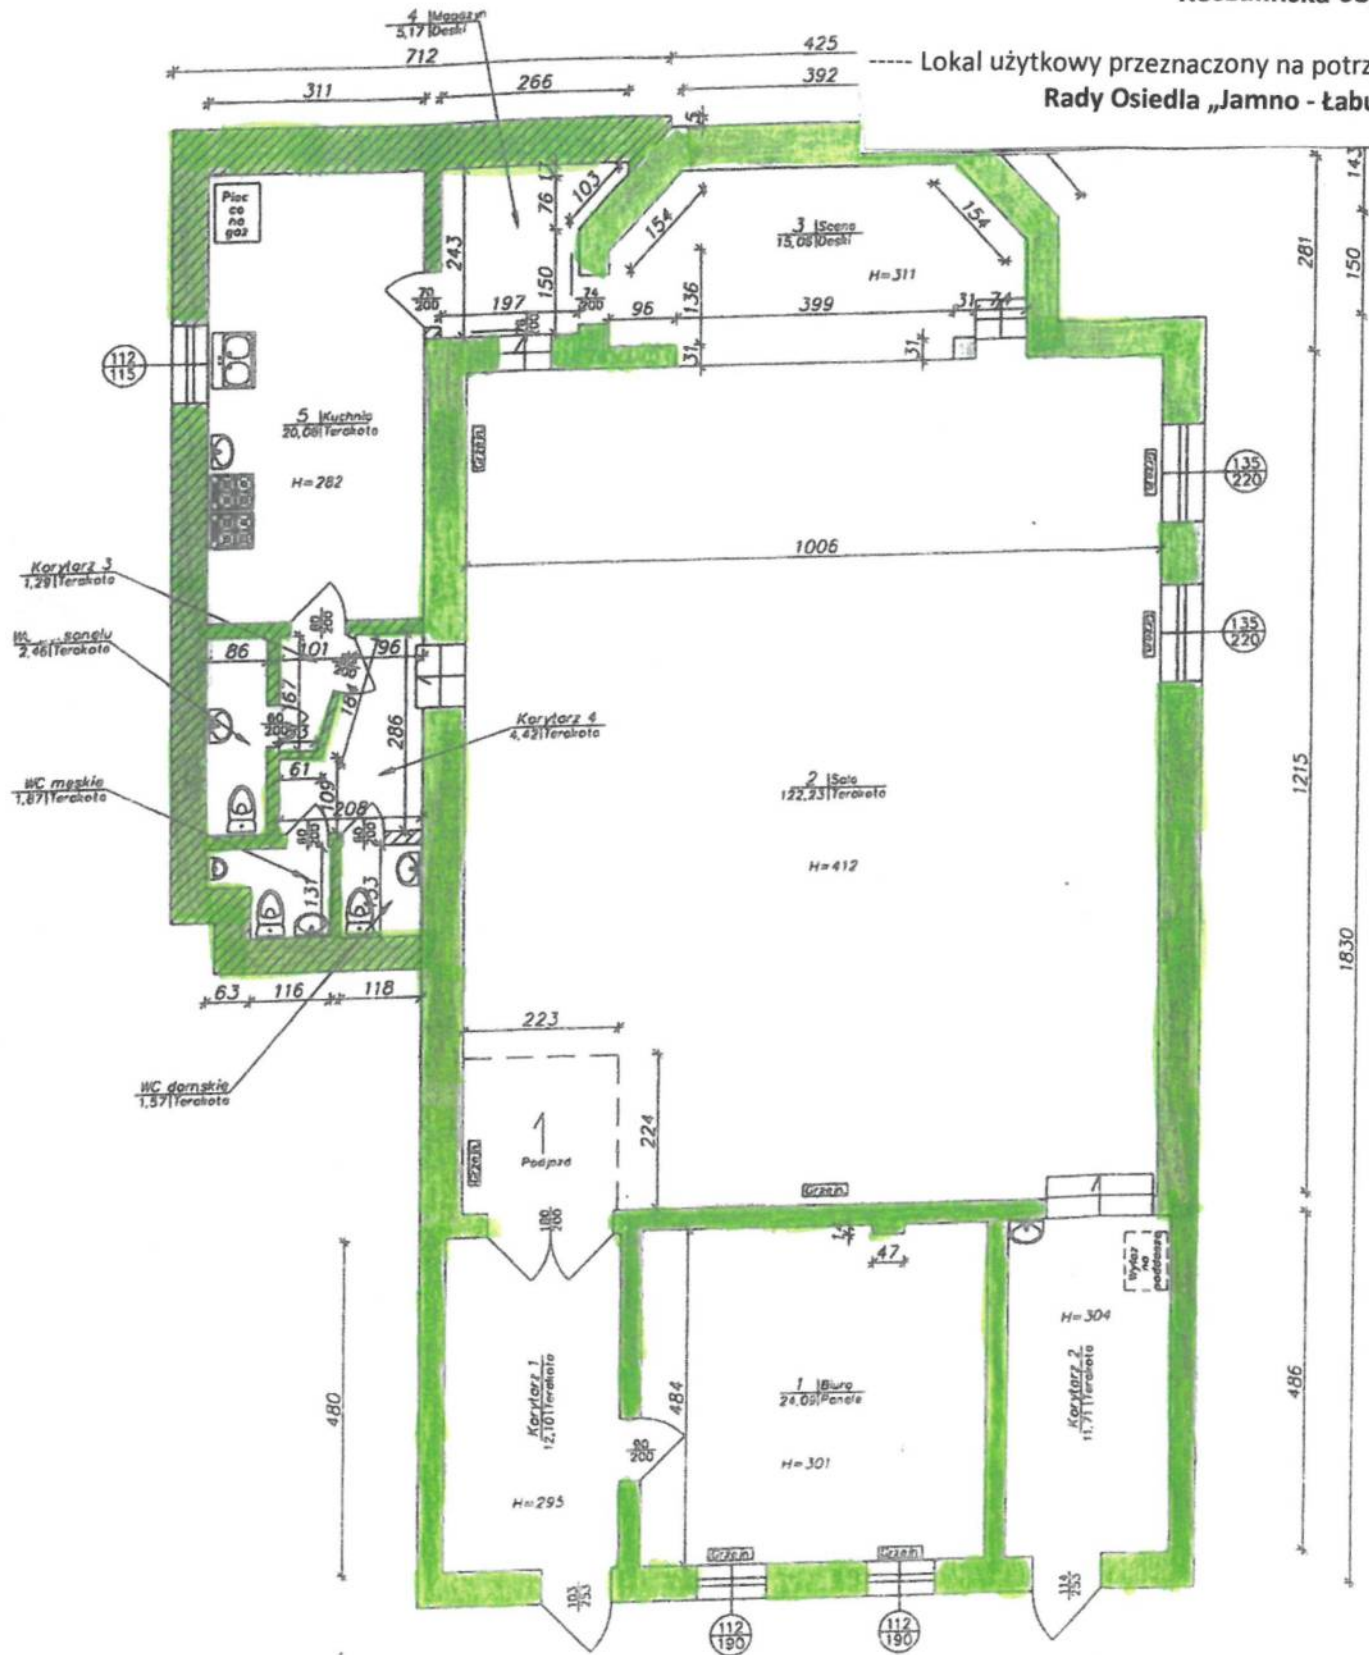


wz. Prezydenta Miasta
Zastępca Prezydenta

Aniżej Kierzek

Koszalińska 70

Lokal użytkowy przeznaczony na potrzeby
Rady Osiedla "Jamno - Łąbusz"

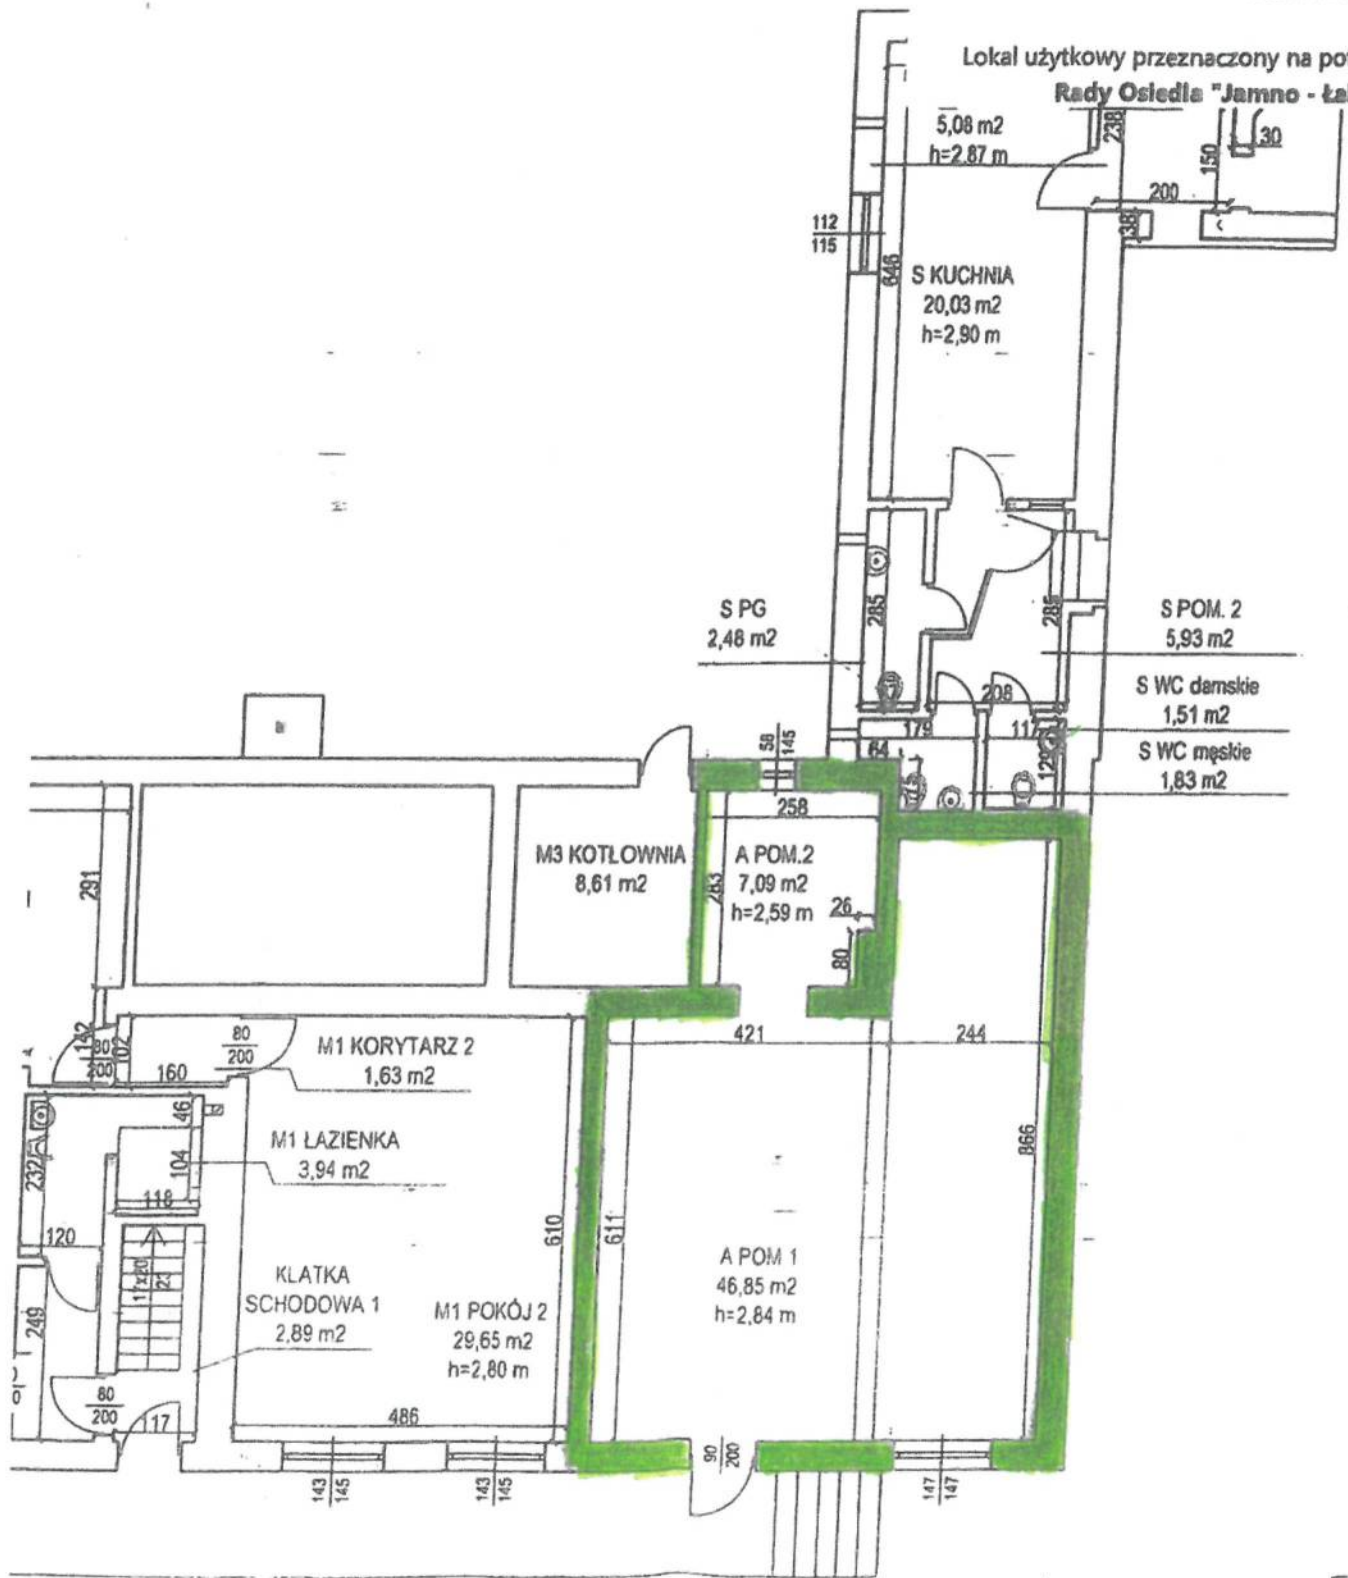


wz. Prezydenta Miasta
Zastępca Prezydenta

Andrzej Kiełek

Załącznik graficzny Nr 11
do Zarządzenia ¹¹⁶⁵ / ^{WM} / 19
z dnia ²⁶ lipca 2019 roku

Łużycka 30
Rzut parteru

Lokal użytkowy przeznaczony na potrzeby
Koszalińskiej Rady Seniorów

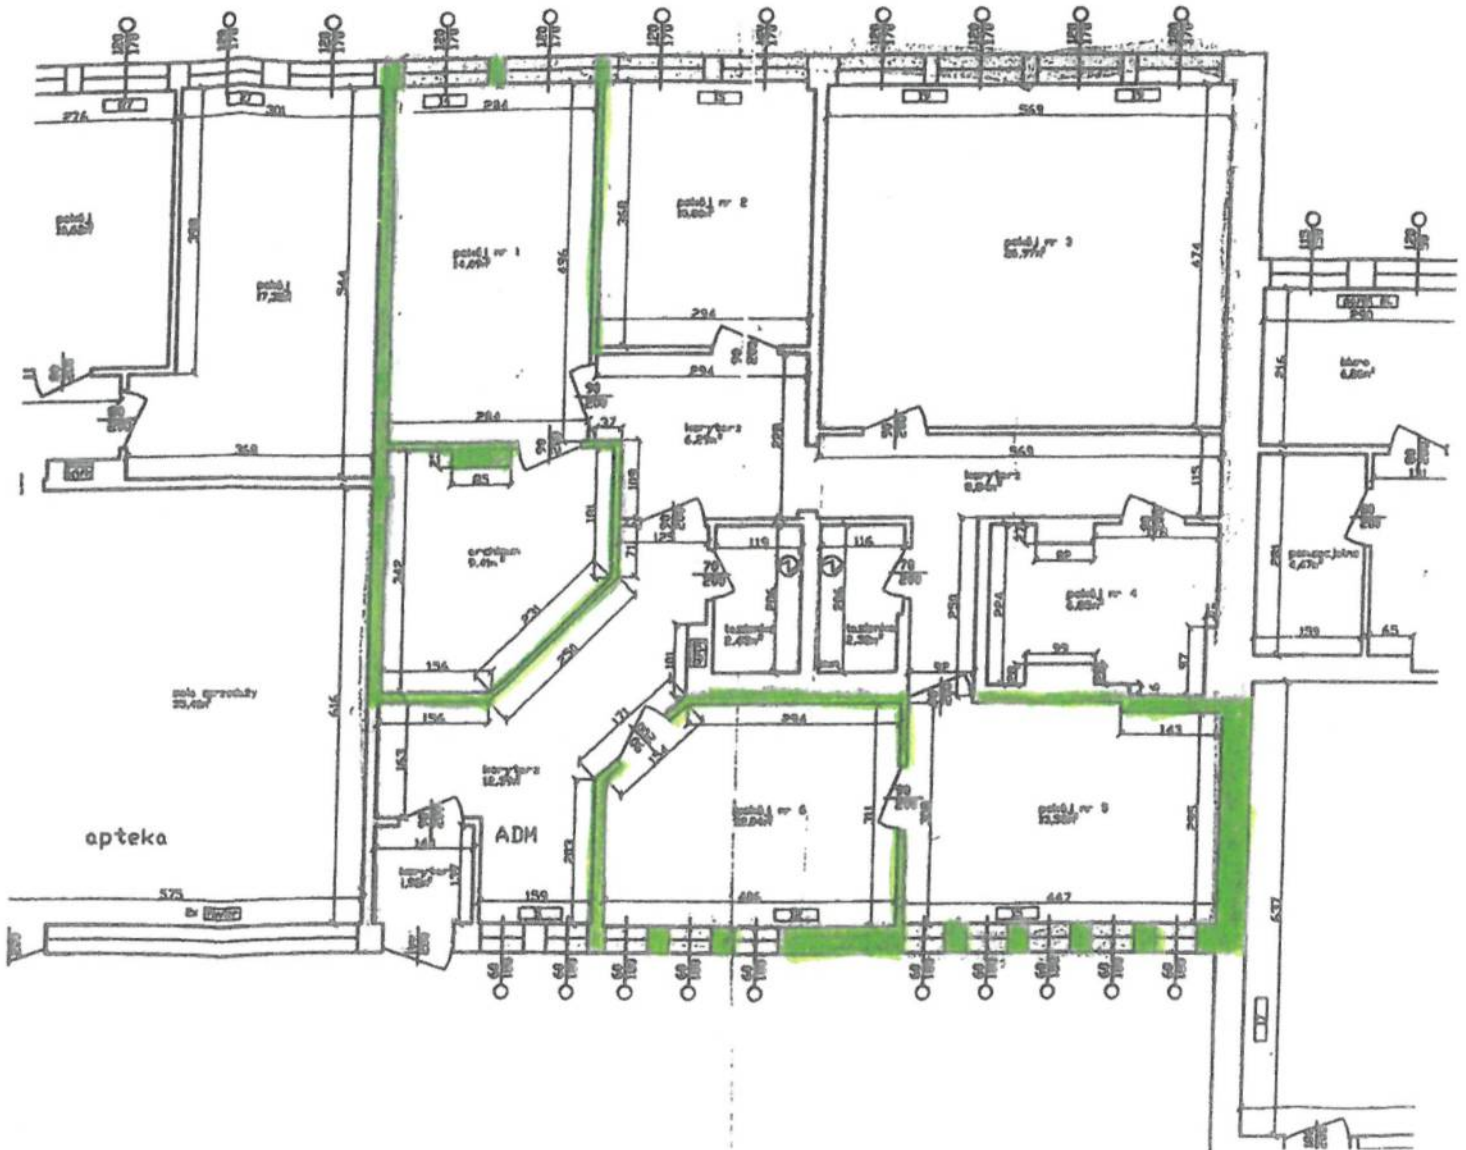


wł. Prezydenta Miasta
Zastępcą Prezydenta

Andrzej Kiertek

Zwycięstwa 16

Rzut II piętr

----- Lokal użytkowy przeznaczony na potrzeb
Rady Osiedla „Wspólny Dom”

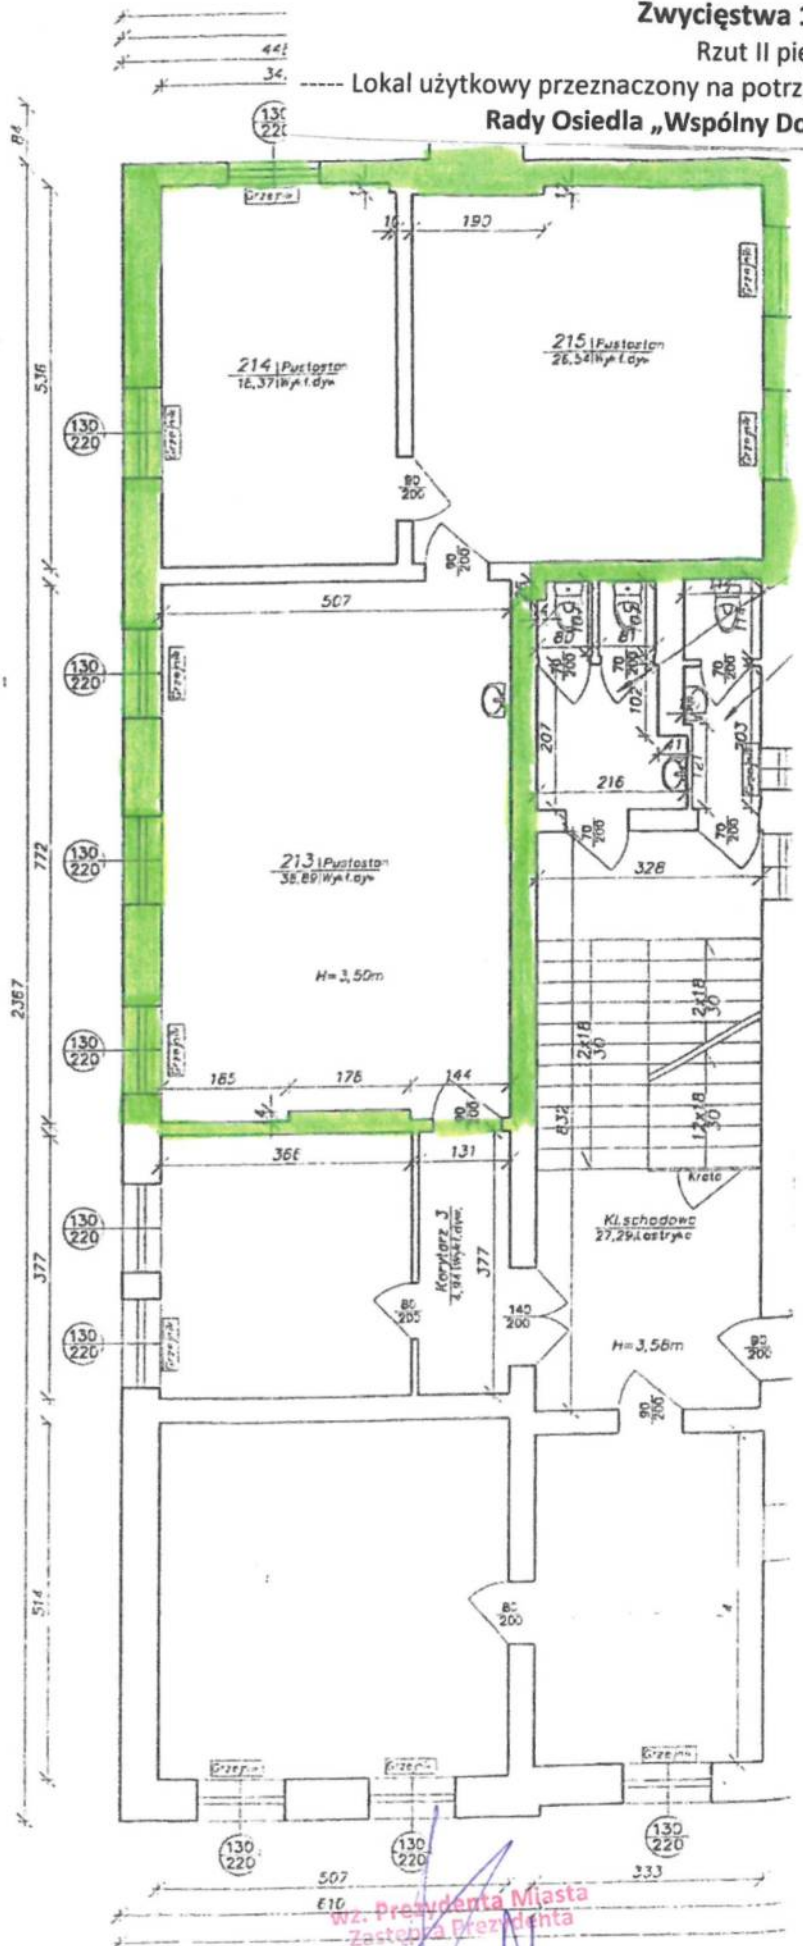

wz. Prezydenta Miasta
Zastępca Prezydenta

Anarzej Kiczak